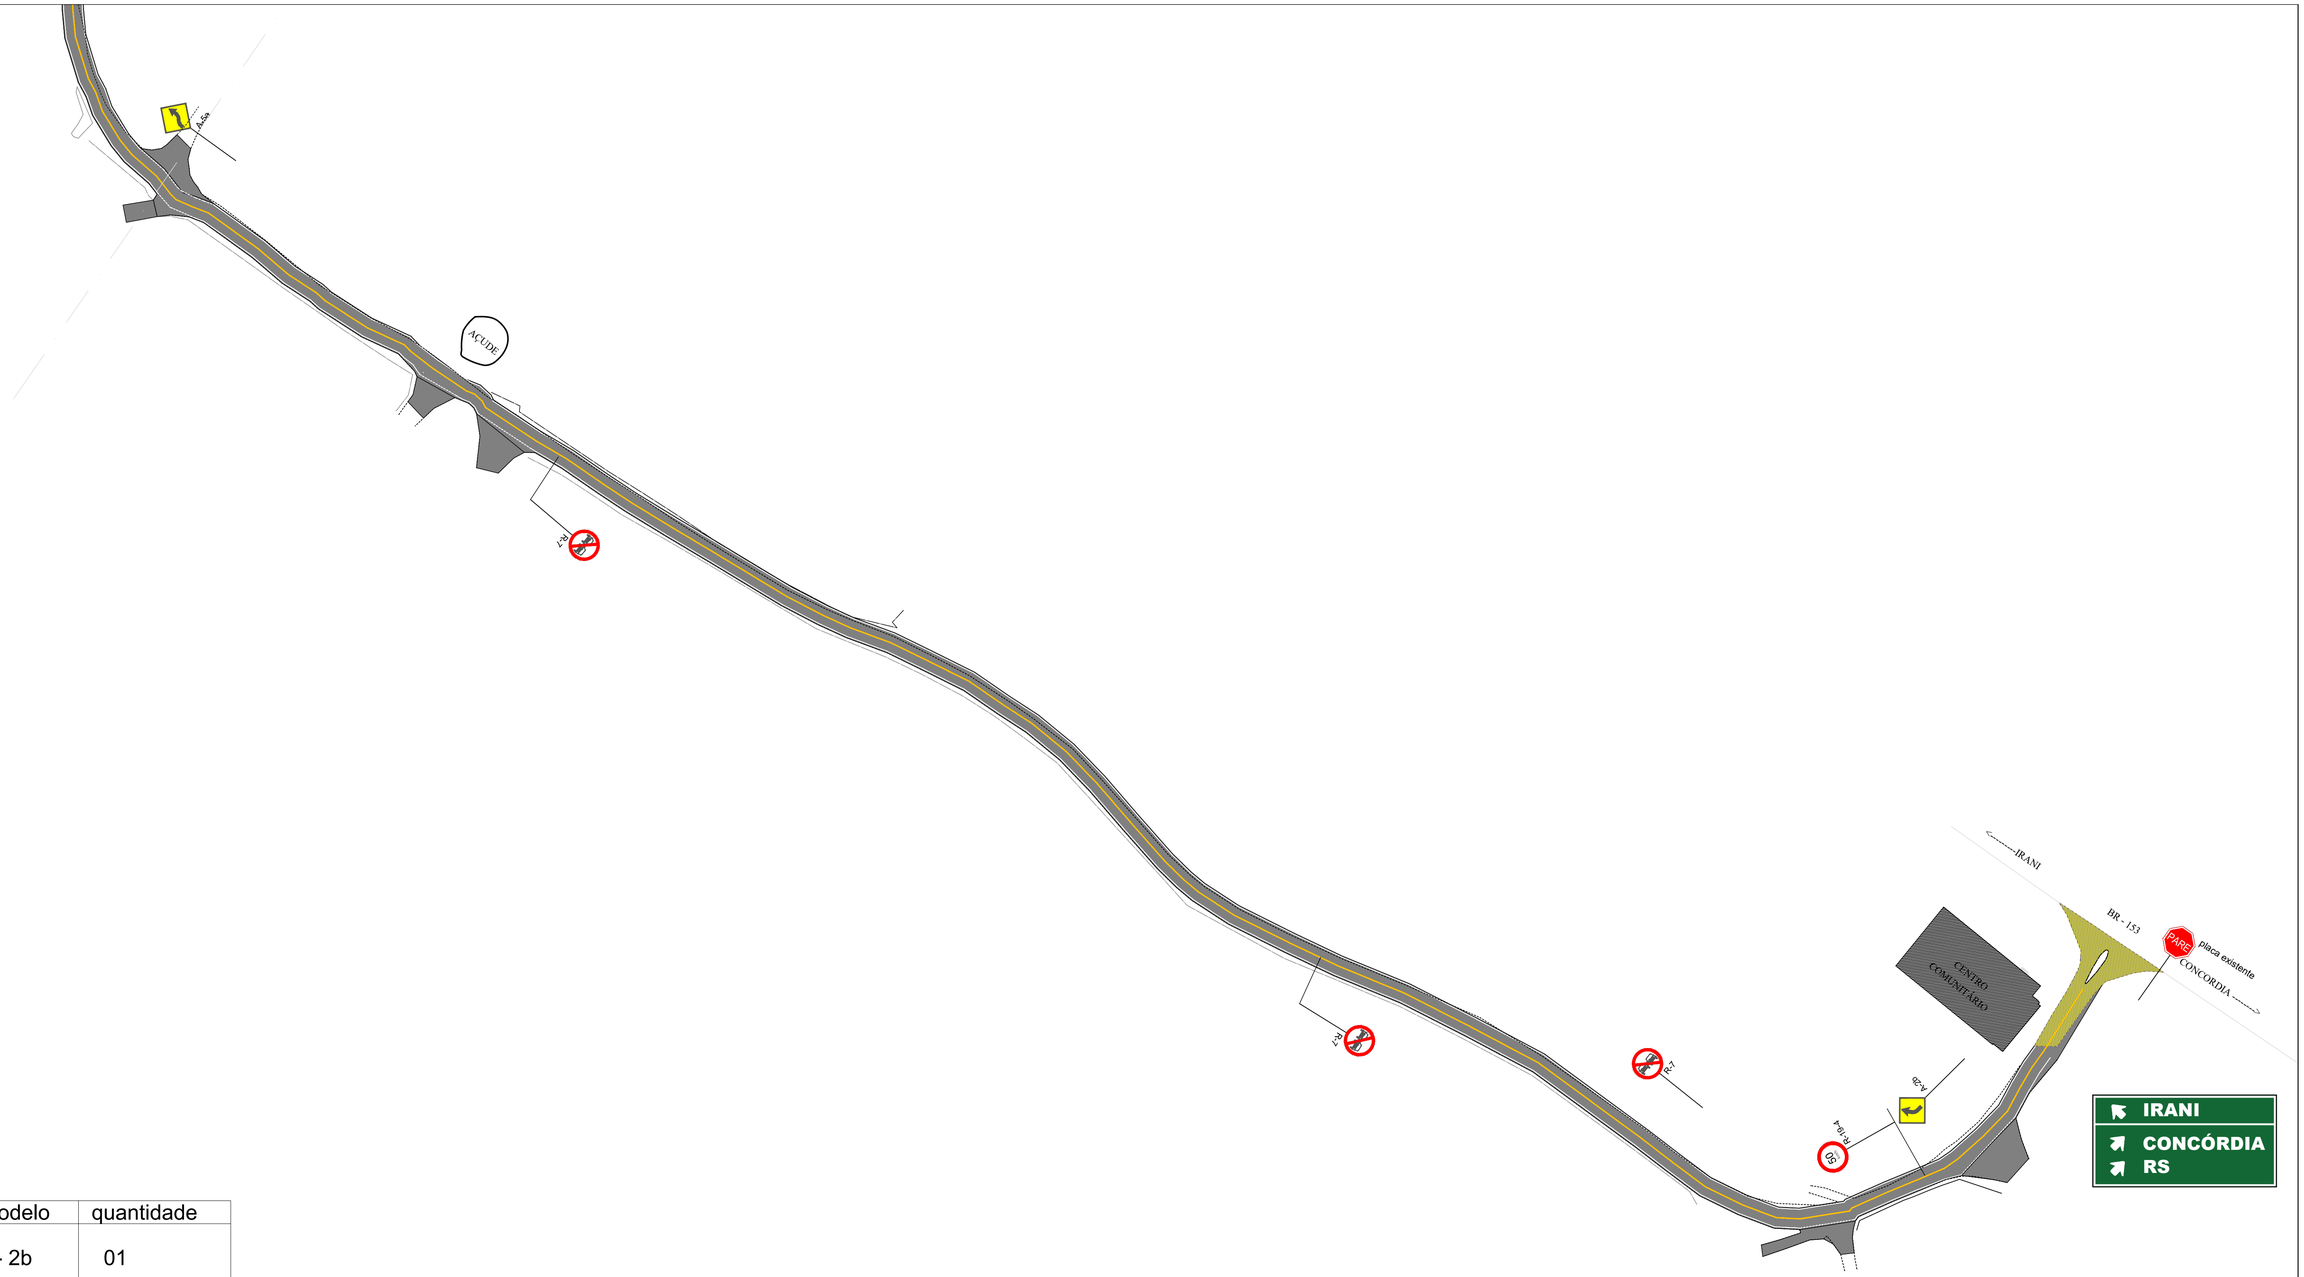



| Placa | modelo | quantidade |
|---|---|---|
| | A - 2b | 01 |
| 50 km/h | R-19-4 | 01 |
| | R-07 | 03 |
| | A - 5a | 01 |
| | Faixas amarelas divisor de fluxo | |
| | Faixas branca borda pista rodagem | |

PLANTA DE SINALIZAÇÃO
ESC. 1:1.000

OBRA:
SEURB
Secretaria de Urbanismo e Obras

PROJETO DE PAVIMENTAÇÃO RURAL

LOCALIZAÇÃO: TRECHO DA ESTRADA GERAL LINHA CAROVEIRA - LINHA LAJEADO DO MEIO

| DESCRIÇÃO | ESCALA | DATA |
|---|---|---|
| PROJETO DE SINALIZAÇÃO | INDICADA | NOV/2025 |

PROFISSIONAL: MARCELO CANCI:06381617977 Assinado de forma digital por MARCELO CANCI:06381617977 Dados: 2026.01.13 08:17:19 -03'00'
MARCELO CANCI
CREA/SC 137683-2

DESENHO: GABRIELA

ÁREA PAVIMENTADA: 27.876,27m²

PROPRIETÁRIO: MUNICIPIO DE IRANI 82939455/0001-31

LOTE: - QUADRA: -

PRANCHA: 01/ 04