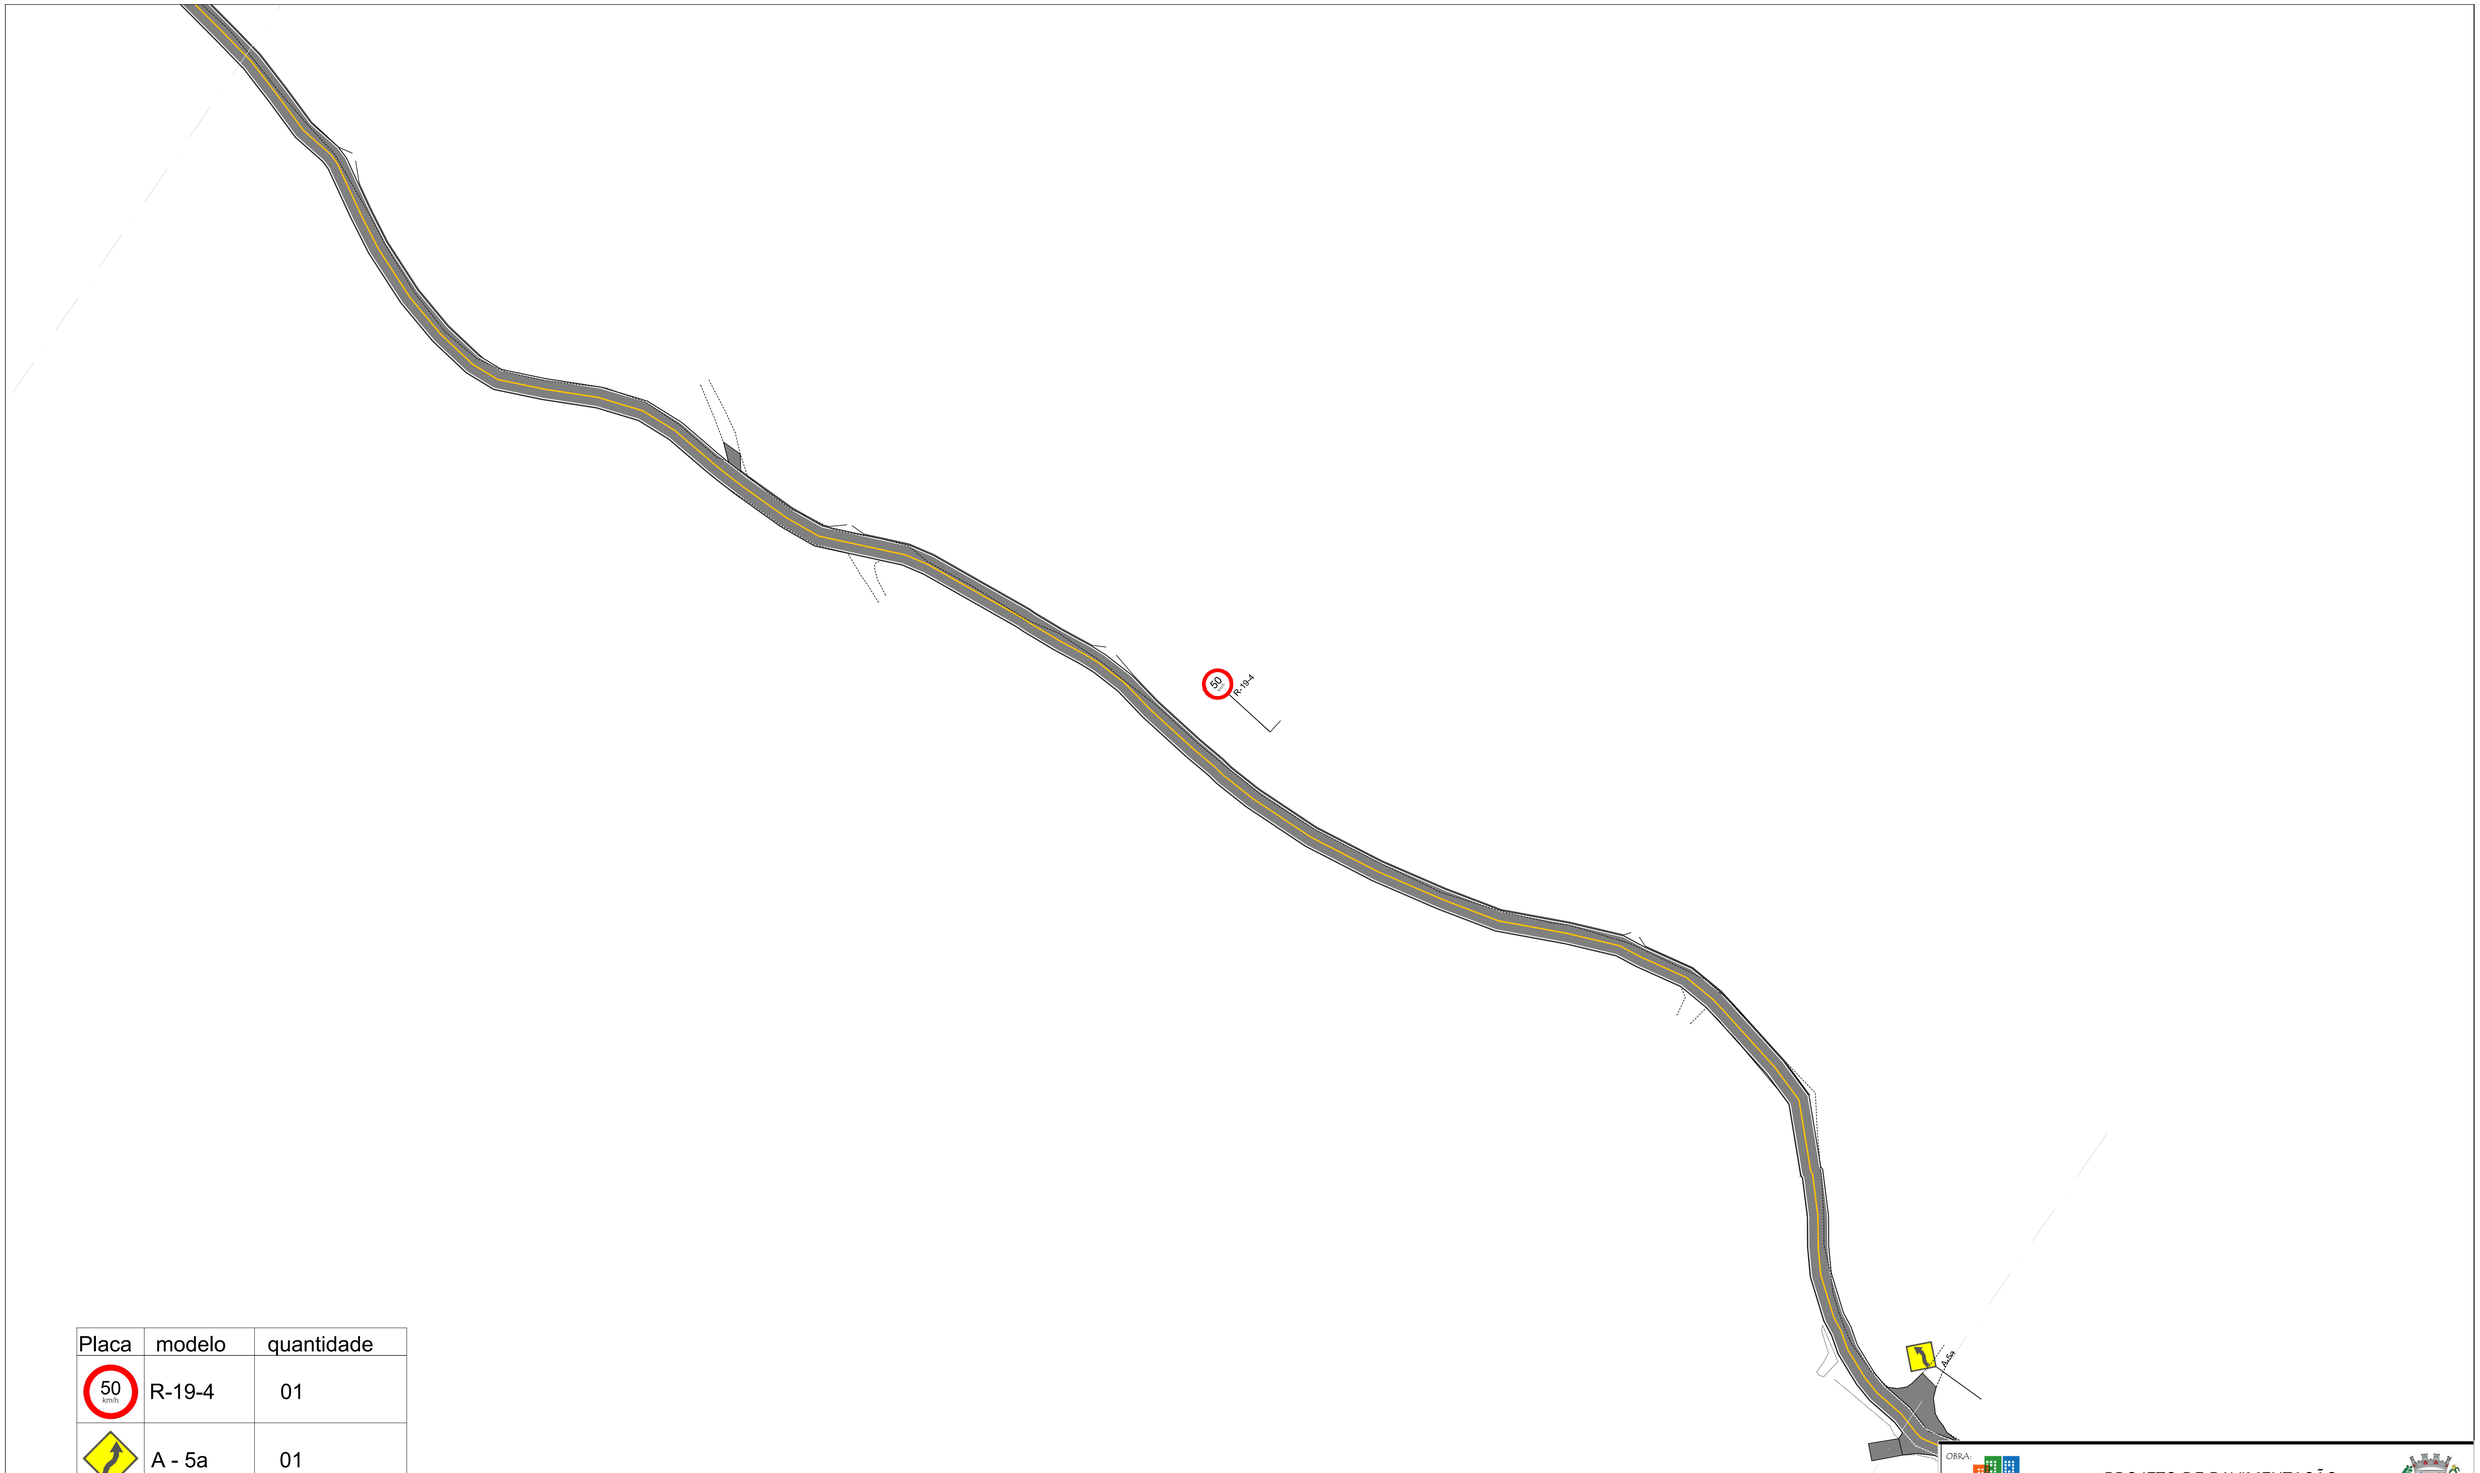


Placa	modelo	quantidade
50 km/h	R-19-4	01
	A - 5a	01
	Faixas amarelas divisor de fluxo	
	Faixas branca borda pista rodagem	

PLANTA DE SINALIZAÇÃO
ESC. 1:1.000

OBRA:
SEURB Secretaria de Urbanismo e Obras

PROJETO DE PAVIMENTAÇÃO RURAL

LOCALIZAÇÃO: TRECHO DA ESTRADA GERAL LINHA CAROVEIRA - LINHA LAJEADO DO MEIO

DESCRIÇÃO:	ESCALA:	DATA:
PROJETO DE SINALIZAÇÃO	INDICADA	NOV/2025

PROFISSIONAL:	DESENHO:	ÁREA PAVIMENTADA:
MARCELO CANCI06381617977 Assinado de forma digital por MARCELO CANCI06381617977 Dados: 2025.03.13 08:17:40 -03'00' MARCELO CANCI CREA/SC 137683-2	GABRIELA	27.876,27m²

PROPRIETÁRIO:	LOTE:	QUADRA:	PRANCHA:
MUNICIPIO DE IPIRANI 82930455/0001-31	-	-	02/04