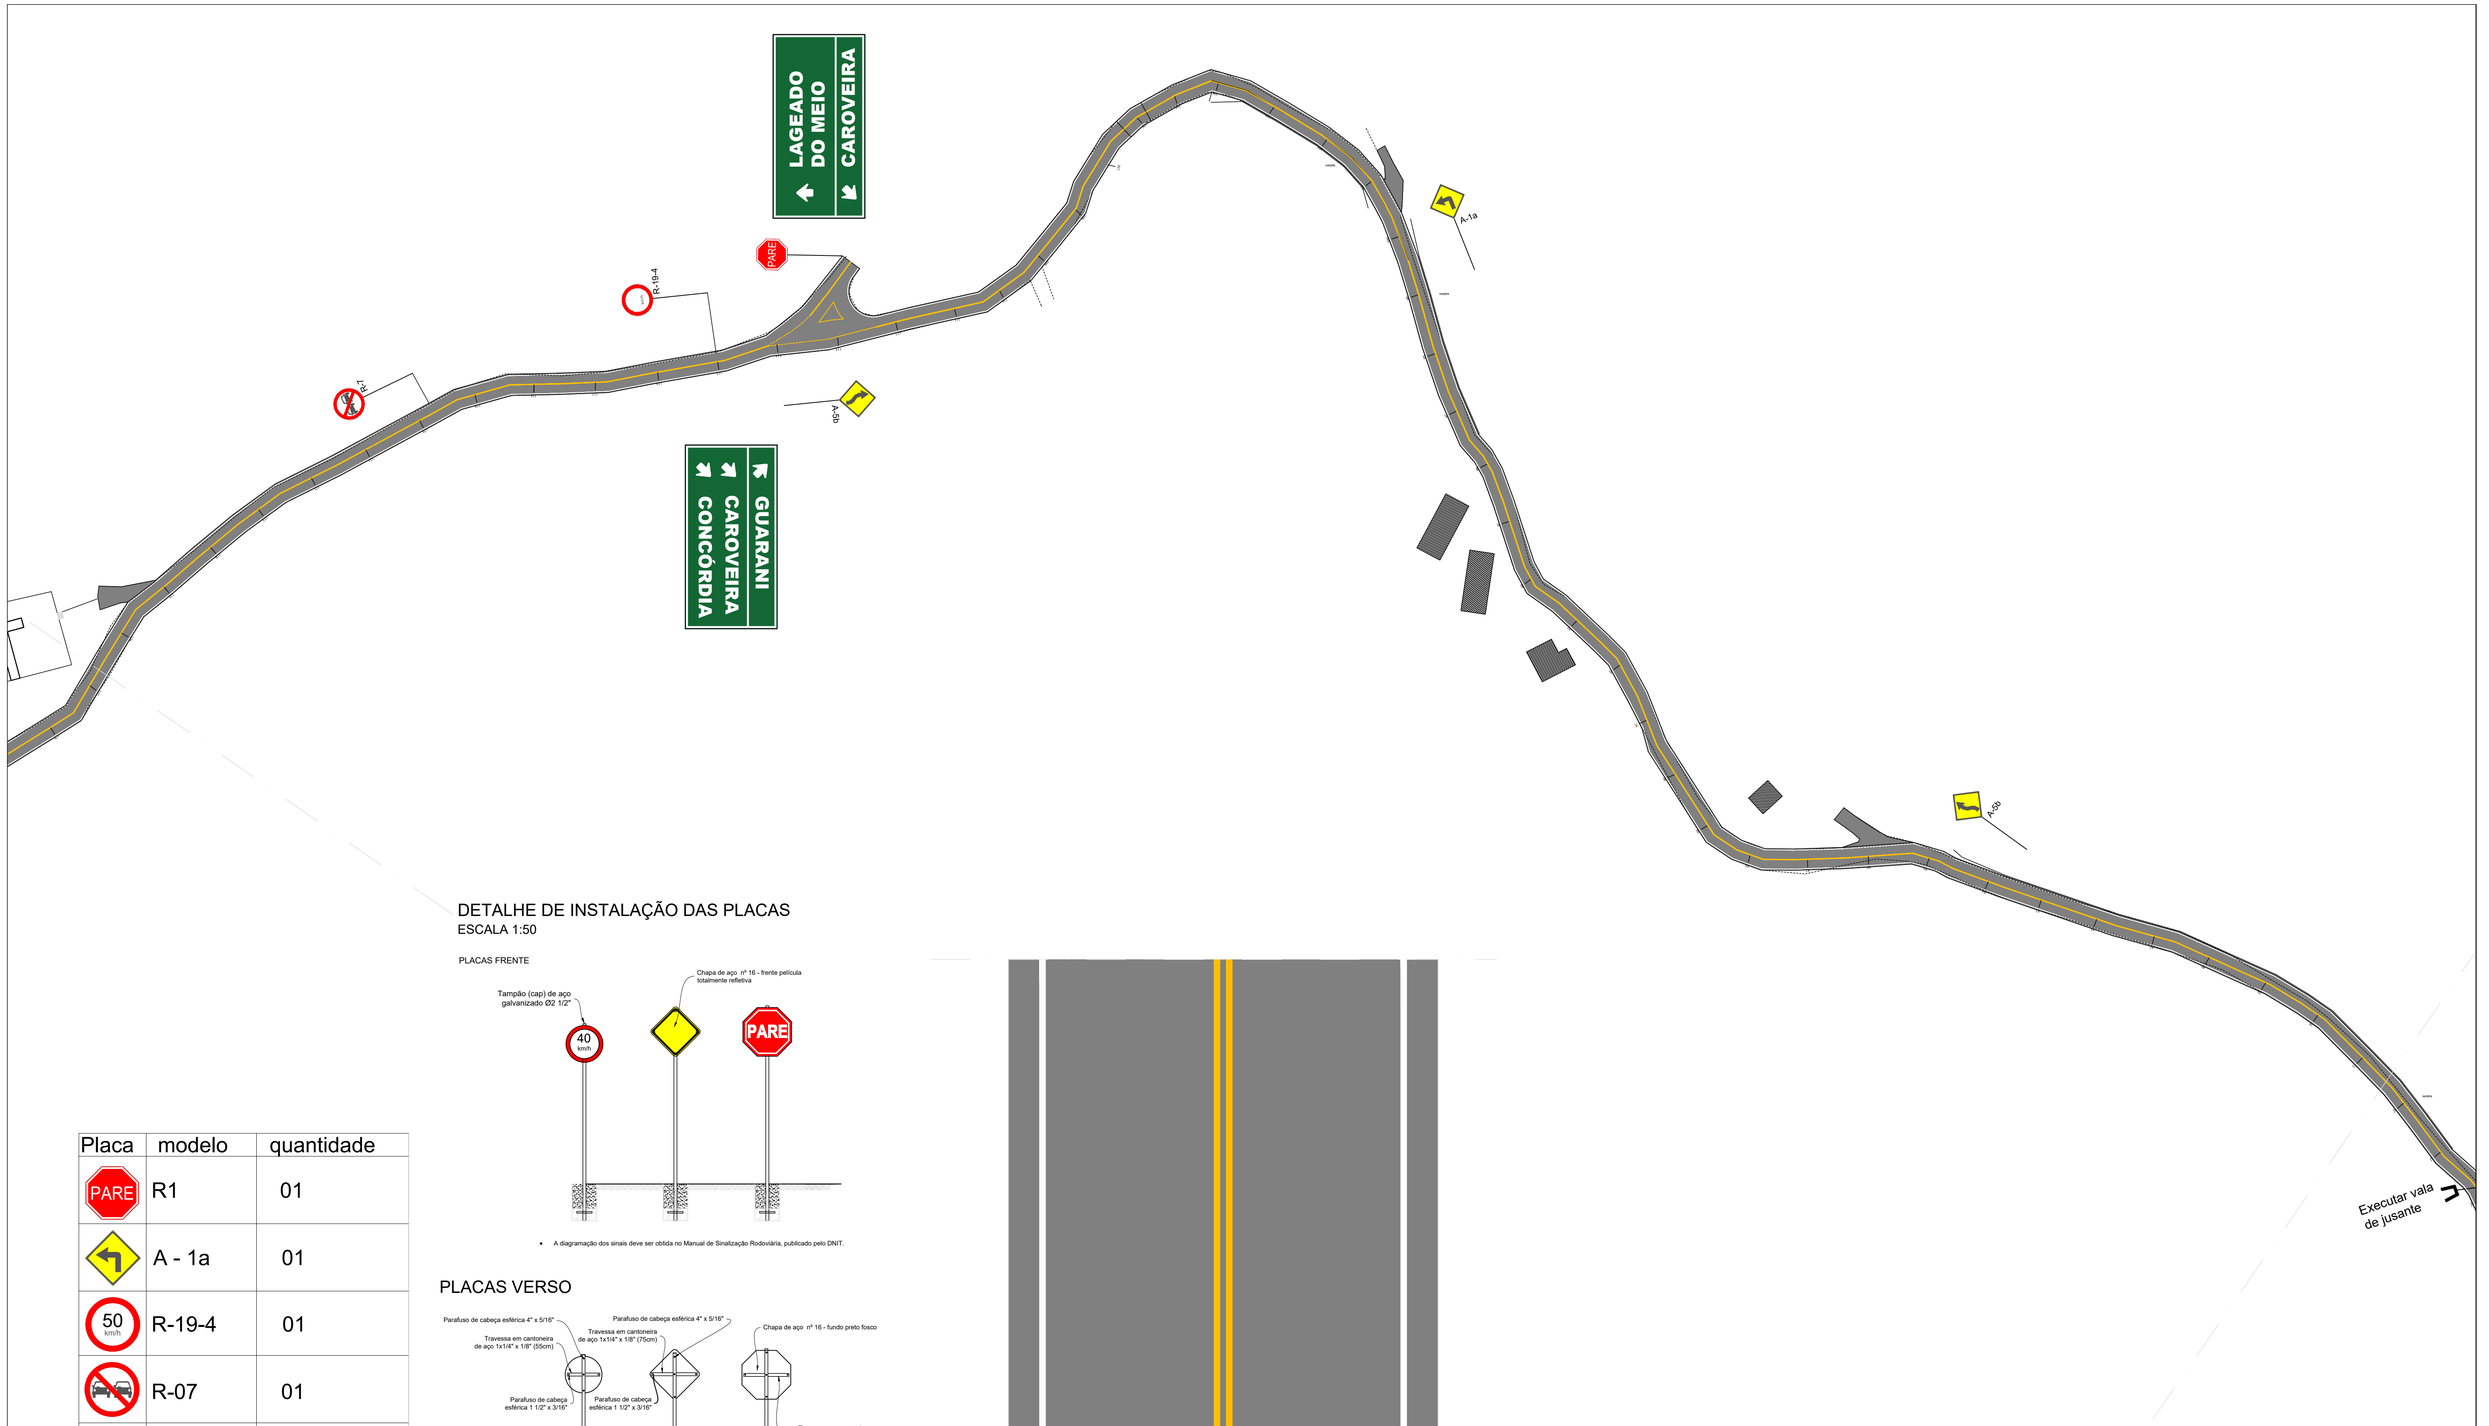



Placa	modelo	quantidade
PARE	R1	01
	A - 1a	01
50 km/h	R-19-4	01
	R-07	01
	A - 5b	02
	Faixas amarelas divisor de fluxo	
	Faixas branca borda pista rodagem	

DETALHE DE INSTALAÇÃO DAS PLACAS
ESCALA 1:50

PLACAS FRENTE

- A diagramação dos sinais deve ser obtida no Manual de Sinalização Rodoviária, publicado pelo DNIT.

PLACAS VERSO

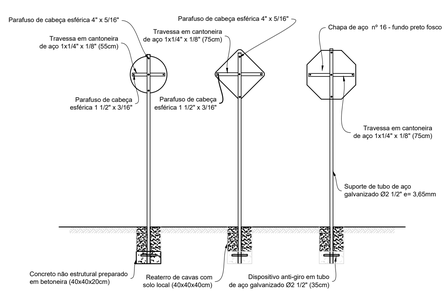

PLANTA DE SINALIZAÇÃO
ESC. 1:1.000

OBRA:
SEURB Secretaria de Urbanismo e Obras

PROJETO DE PAVIMENTAÇÃO RURAL

LOCALIZAÇÃO: TRECHO DA ESTRADA GERAL LINHA CAROVEIRA - LINHA LAJEADO DO MEIO

DESCRIÇÃO	ESCALA	DATA
PROJETO DE SINALIZAÇÃO	INDICADA	NOV/2025

PROFISSIONAL	DESENHO	ÁREA PAVIMENTADA
MARCELO CANCI CREA/SC 137683-2	GABRIELA	27.876,27m²

PROPRIETÁRIO	LOTE	QUADRA	PRANCHA
MUNICÍPIO DE IRANI 82939455/0001-31	-	-	03/04