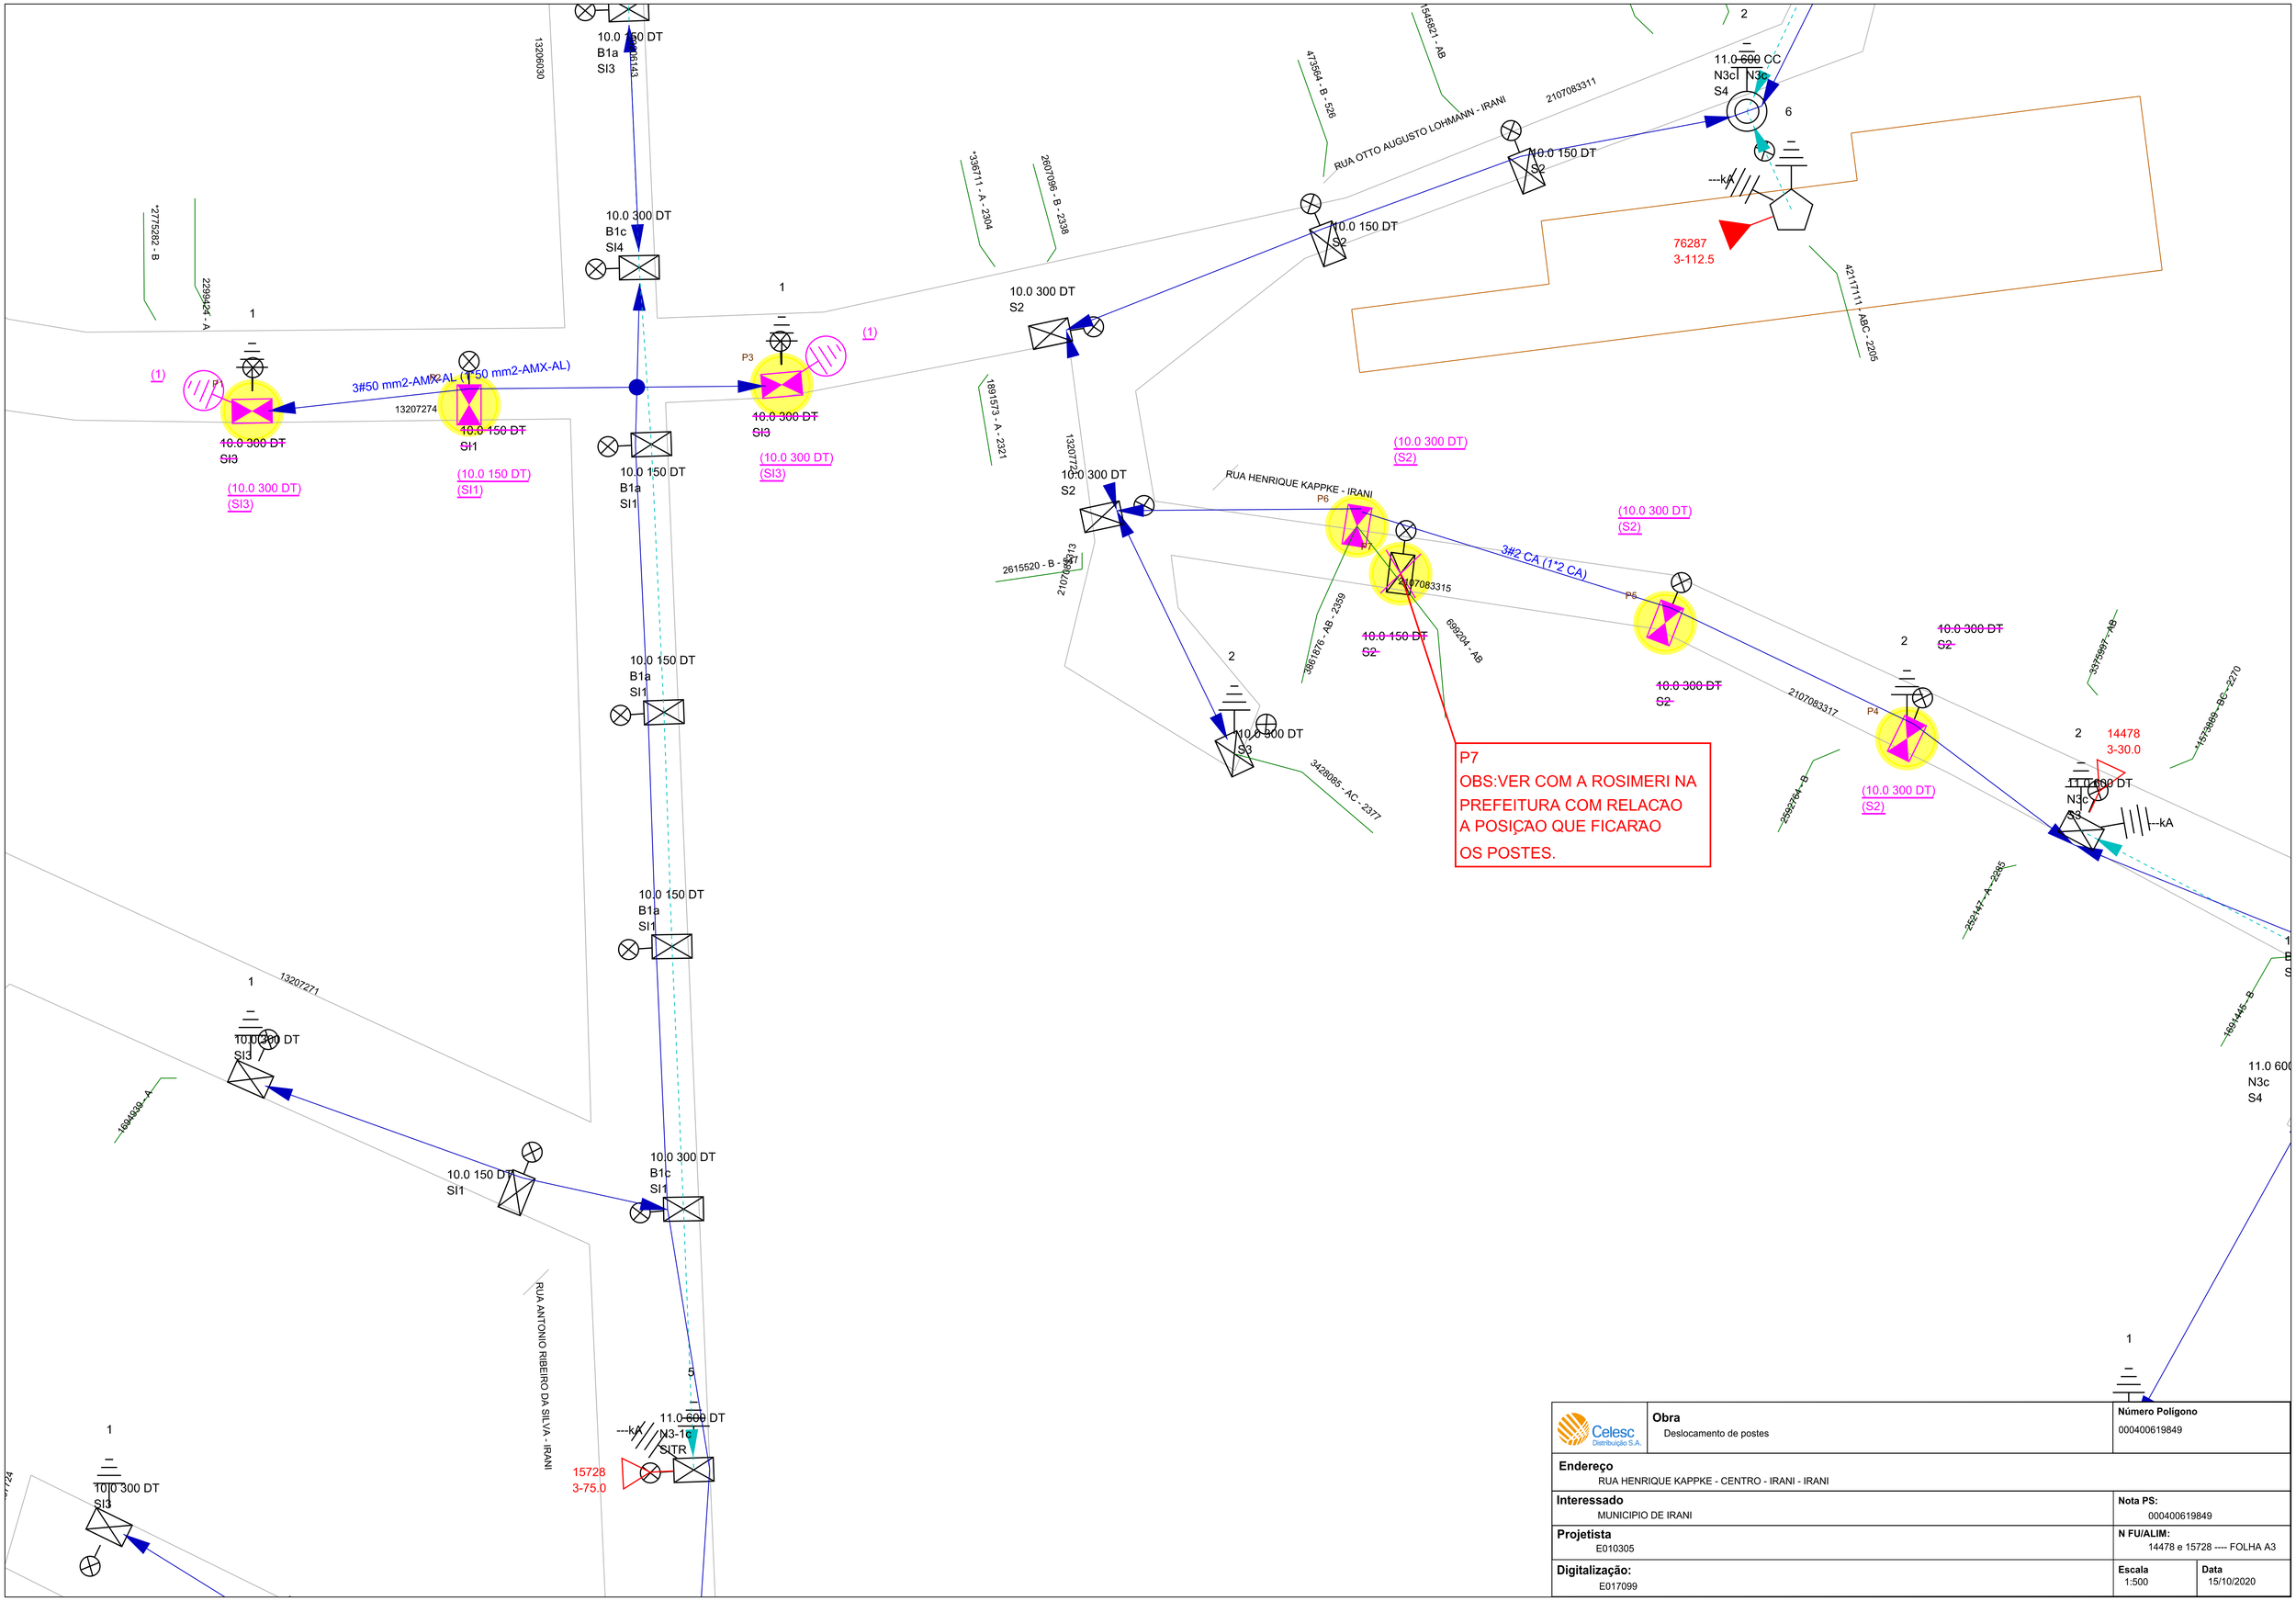

Celesc Distribuição S.A.	**Obra** Deslocamento de postes	**Número Polígono** 000400619849
Endereço RUA HENRIQUE KAPPKE - CENTRO - IRANI - IRANI		
Interessado MUNICIPIO DE IRANI		**Nota PS:** 000400619849
Projetista E010305		**N FU/ALIM:** 14478 e 15728 ---- FOLHA A3
Digitalização: E017099		**Escala** 1:500 / **Data** 15/10/2020