
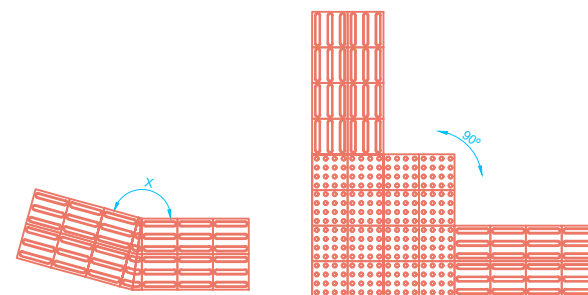
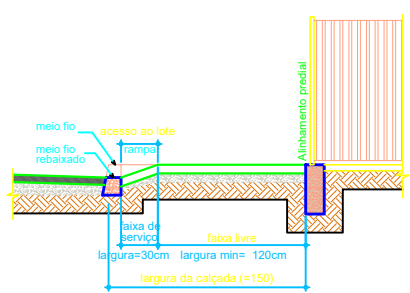
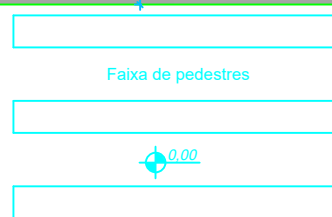



DETALHE LINHA CONTINUA
ESCALA: 1/100

QUADRO DE LEGENDA


LIJEVIA	ALCANTARILHO	MEIO FIO	ALCANTARILHO
ALCANTARILHO	PAREDE	ALCANTARILHO	ALCANTARILHO
ALCANTARILHO	ALCANTARILHO	ALCANTARILHO	ALCANTARILHO
ALCANTARILHO	ALCANTARILHO	ALCANTARILHO	ALCANTARILHO

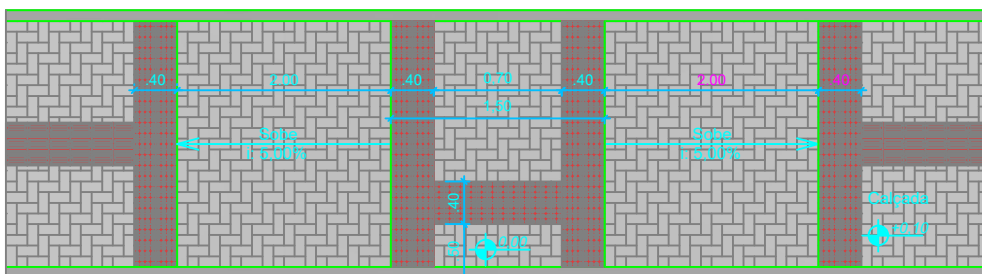

Composição de sinalização tátil de alerta e direcional - Exemplos de mudanças de direção
Escala 1/15

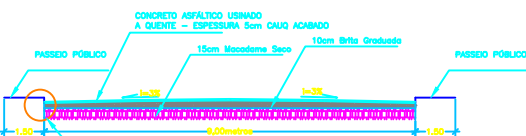

CORTE ESQUEMÁTICO - RUA B
ESCALA 1/50

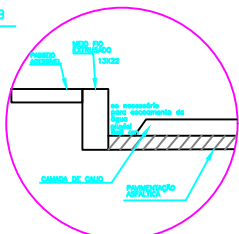

DETALHE 01
ESCALA 1/10




A-32 B
Fundo: amarelo
Símbolo e orla: preto



R - 1 (Parada obrigatória) SEMI REFLETIVAS
Letras: Série D ou E, texto centralizado.
Fundo: Vermelho Refletivo
Orla interna: Branco Refletivo
Orla Externa: Vermelho Refletivo
Letras: Branco Refletivo - Fonte Arial
Verso: Preto Fosco




R - 19 (Velocidade Máxima Permitida) SEMI REFLETIVAS
Letras: Série D ou E (M), centralizados.
Fundo: Branco
Orla: vermelho
Letra, Algarismo e Símbolo: Preto - Fonte Arial
Verso: Preto Fosco

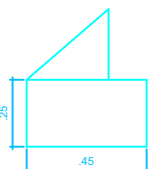


Placa Nome de Rua
Esmaltada para identificação

SUPORTE DE AÇO Ø 2" - 3mm
COM TRATAMENTO ANTI - CORROSIVO

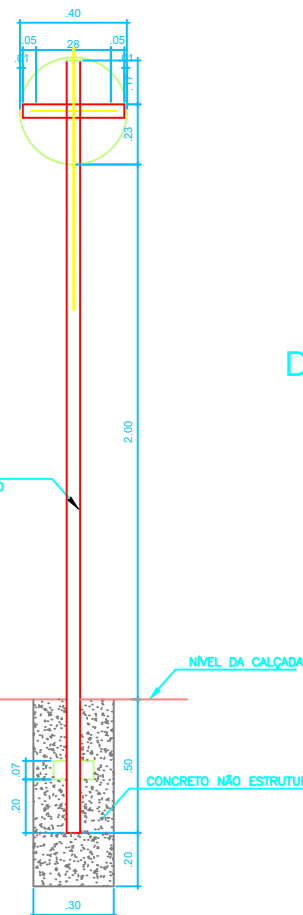




DETALHE DE FIXAÇÃO DE LONGARINA
ESCALA: 1/10

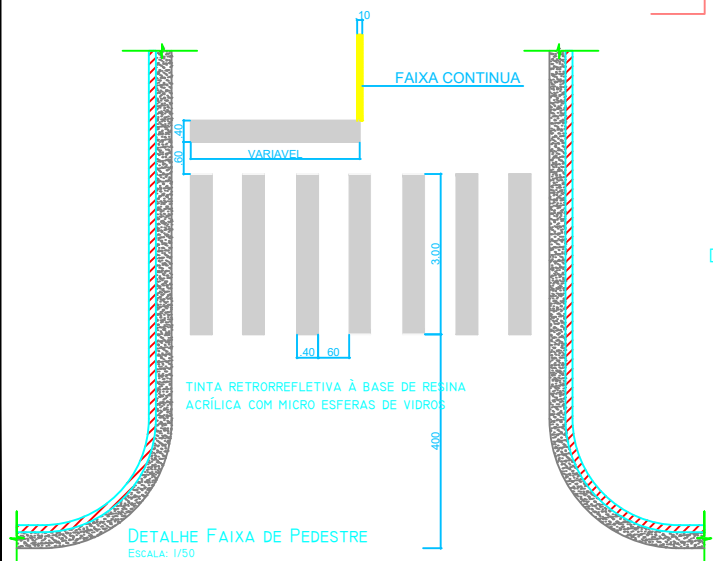

DETALHE FAIXA DE PEDESTRE
ESCALA: 1/50

DETALHE ENTRADA DE GARAGEM COM REBAIXO DO PASSEIO

ESCALA: 1/50

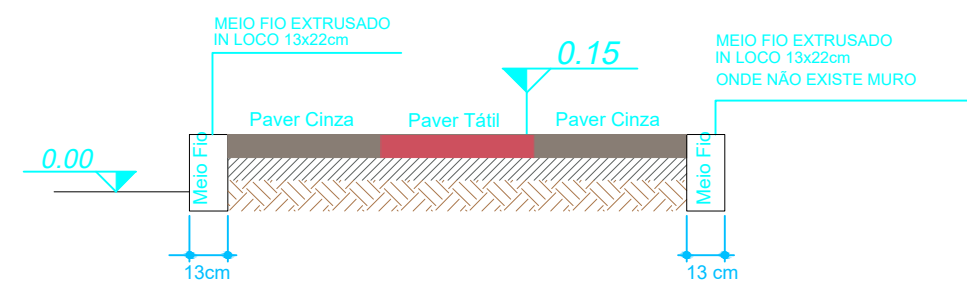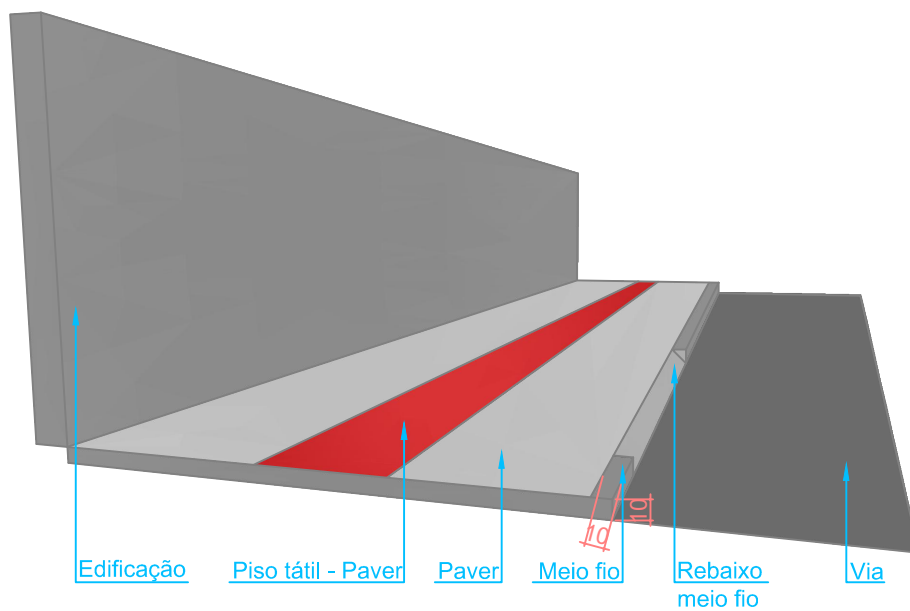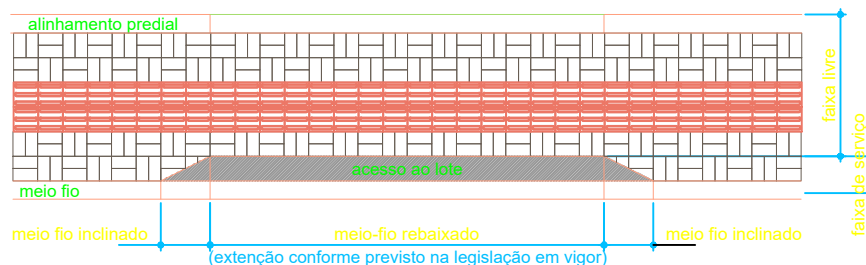

DETALHE 02 DO PASSEIO
ESCALA 1: 15

Obra:	PAVIMENTAÇÃO ASFÁLTICA		
Local:	Rua Rosalino Rodrigues, Rua Eilírio de Gregori, Rua São João, Rua Getúlio Vargas e Rua Osório de Oliveira Vargas - Irani S.C.		
Decrição:	Planta de Detalhes - Passeios Públicos		
Proprietário:	MUNICÍPIO DE IRANI		
Desenho:	Taís Schneider		Prancha:
			01
Data:	Área Total:	Escala:	01-01
Agosto/2021	12.460,37 m ²	Indicada	

PRODUZIDO POR UMA VERSAO DO AUTODESK PARA ESTUDANTES

PRODUZIDO POR UMA VERSAO DO AUTODESK PARA ESTUDANTES