




QUADRO DE QUANTITATIVOS			
RUA	PISO DE CONCRETO - 6cm		ÁREA TOTAL:
	piso s/ armadura	piso c/ armadura	06 cm
JÚLIA DA SILVA	767,73m <sup>2</sup>	169,04m <sup>2</sup>	302,80m <sup>2</sup>
			1.239,57m <sup>2</sup>

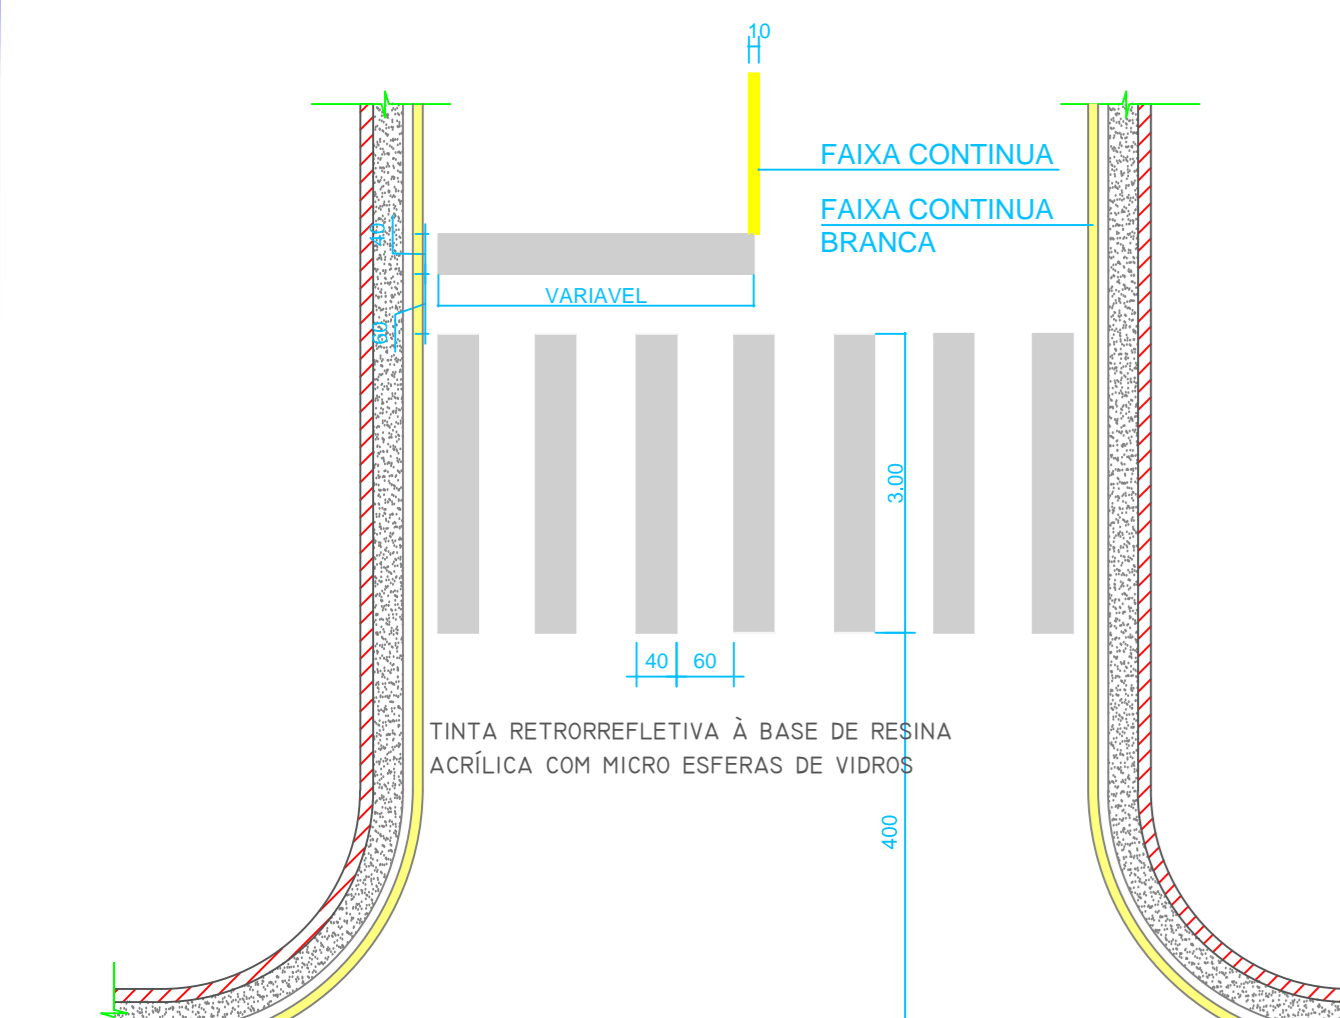


DETALHE FAIXA DE PEDESTRE

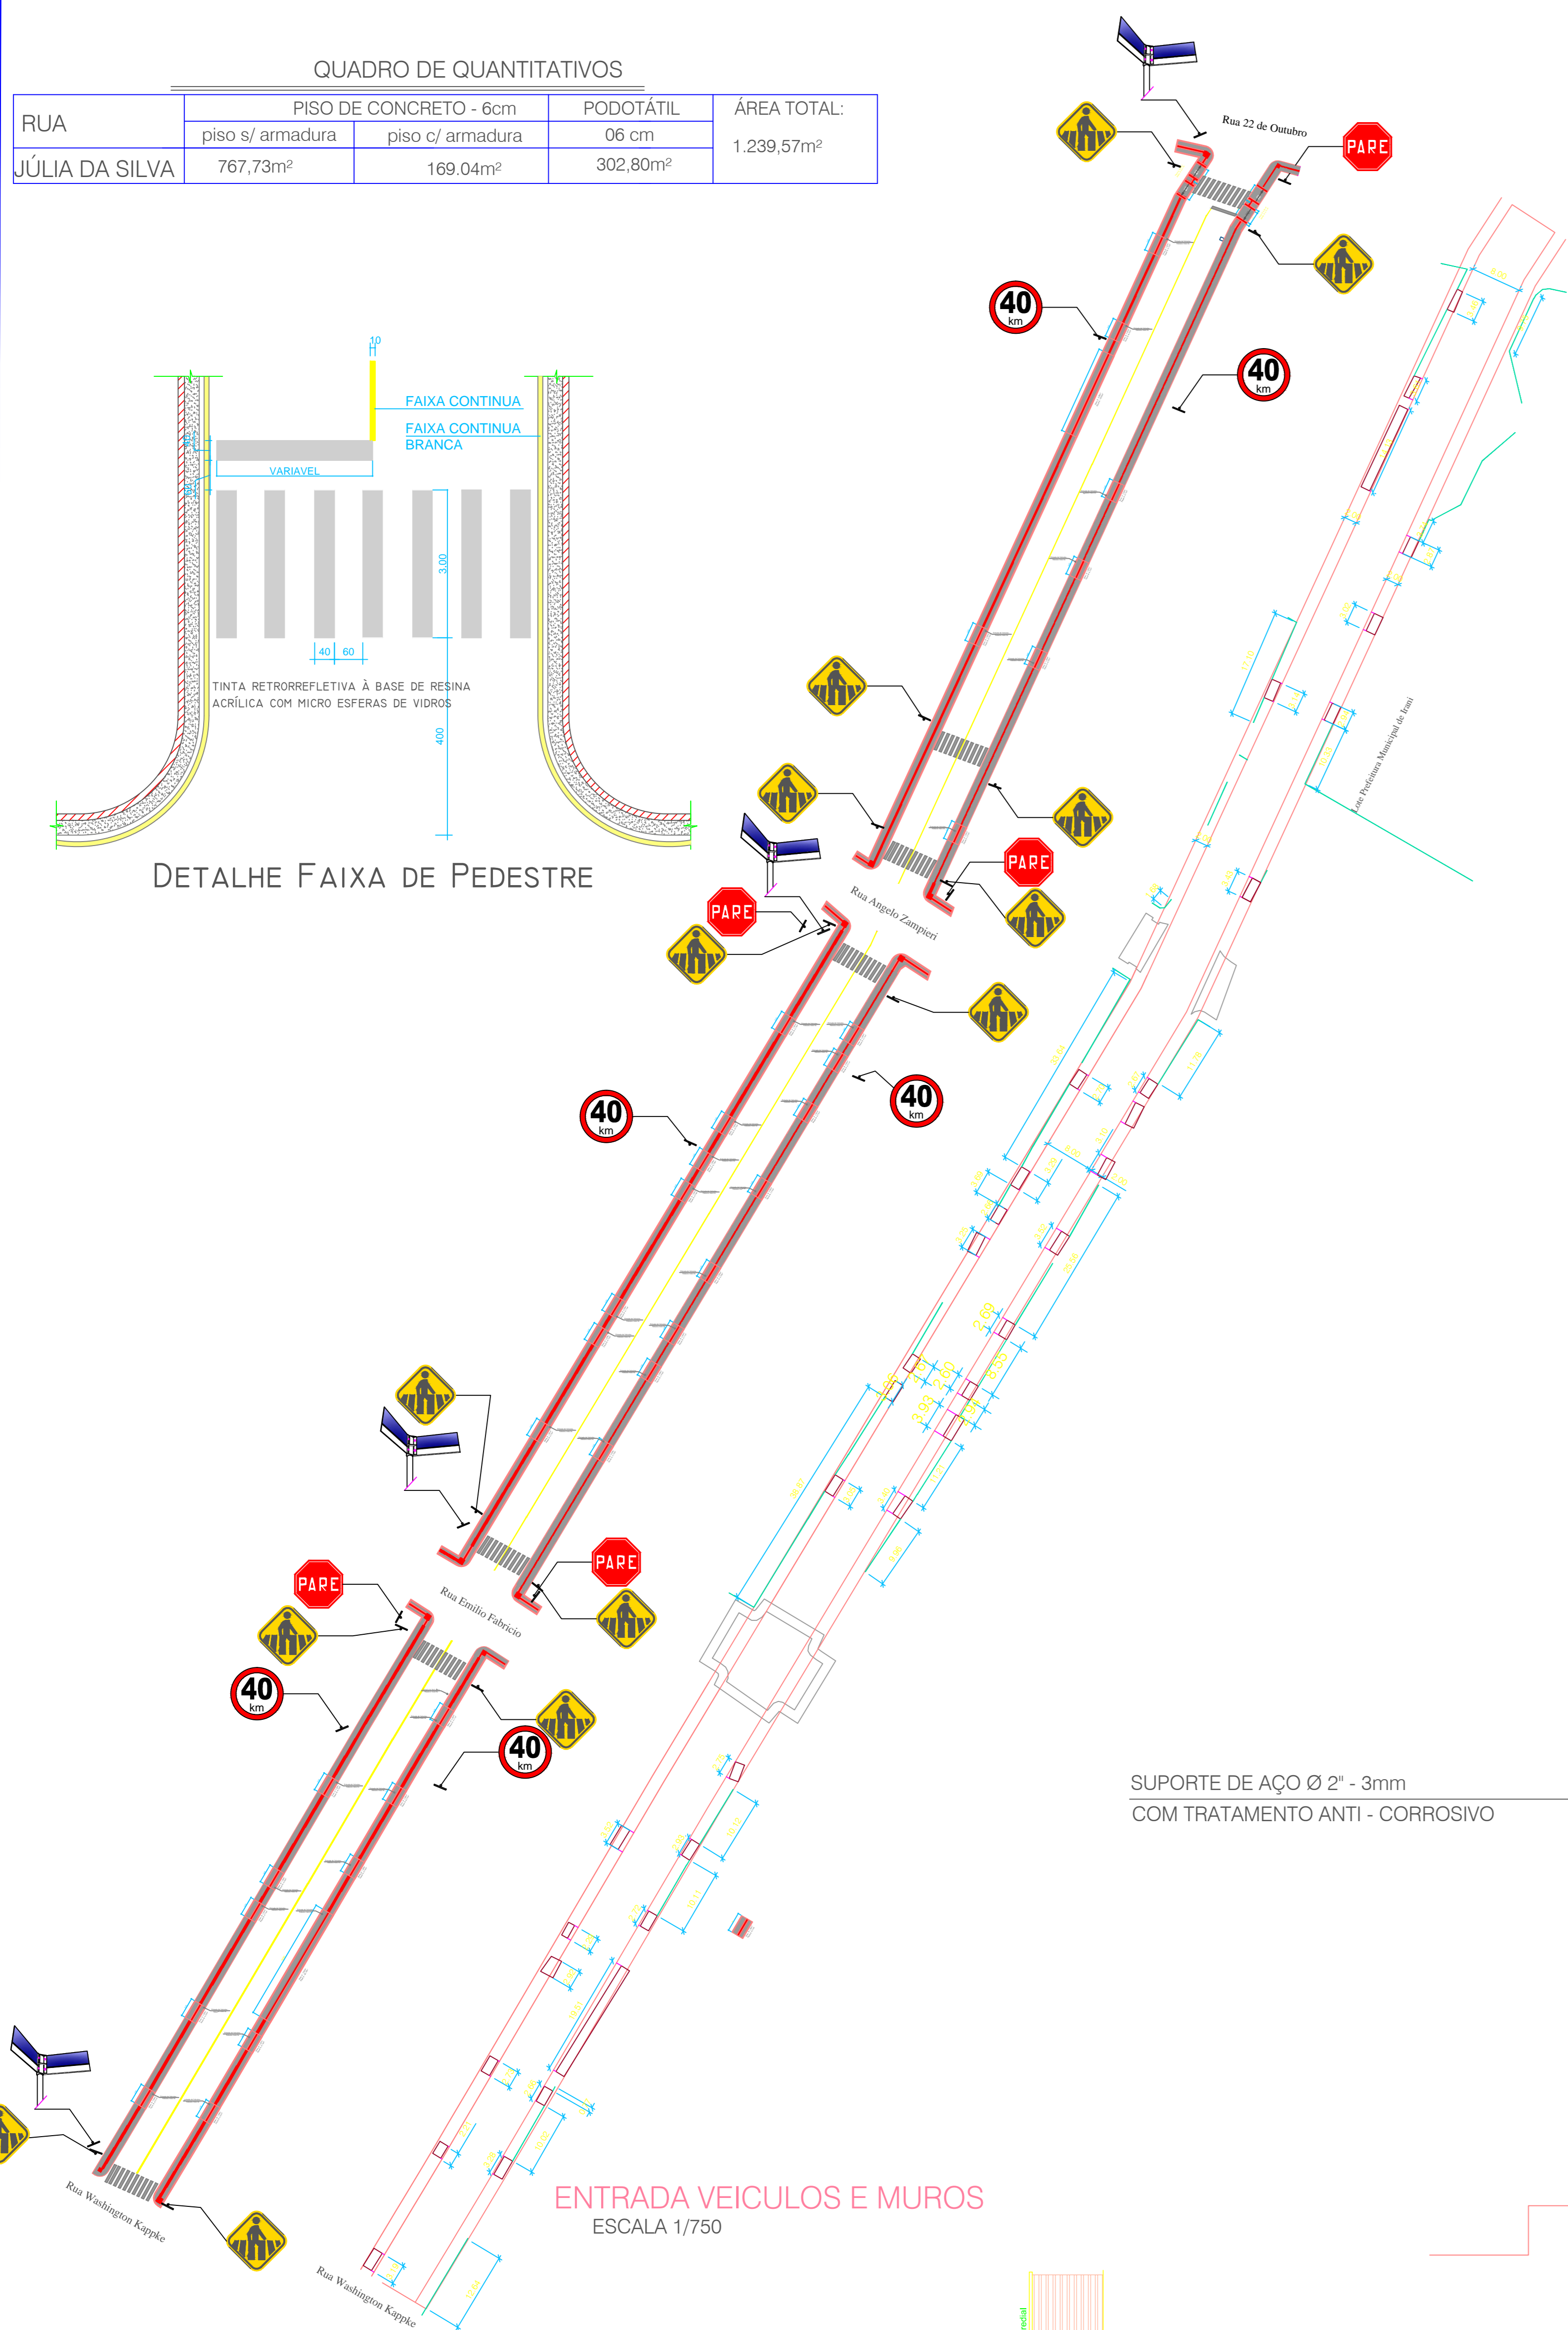


ENTRADA VEÍCULOS E MUROS  
ESCALA 1/750

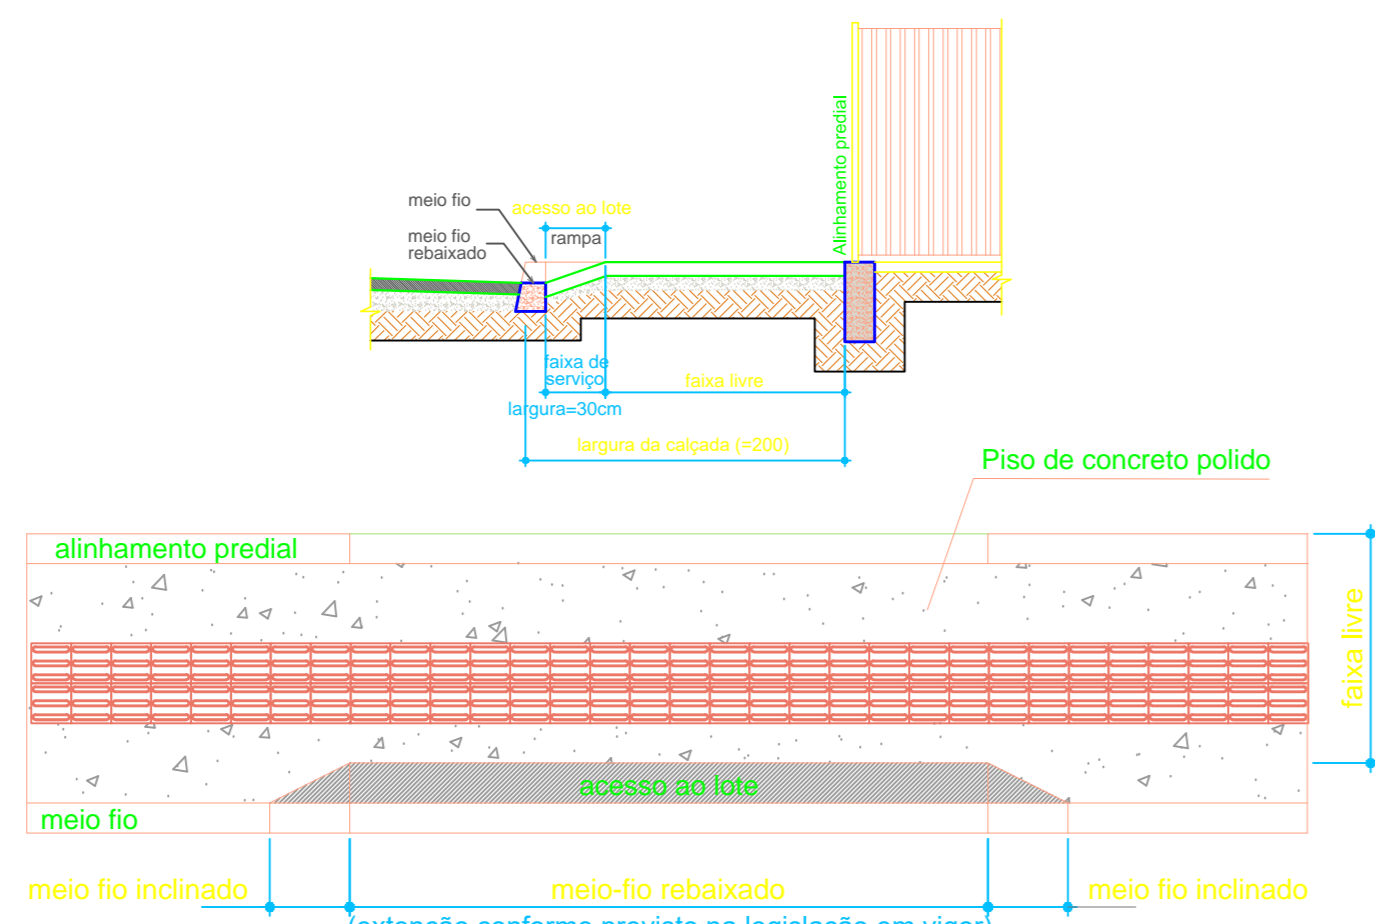


DETALHE ENTRADA DE GARAGEM COM REBAIXO DO PASSEIO  
ESCALA: 1/50

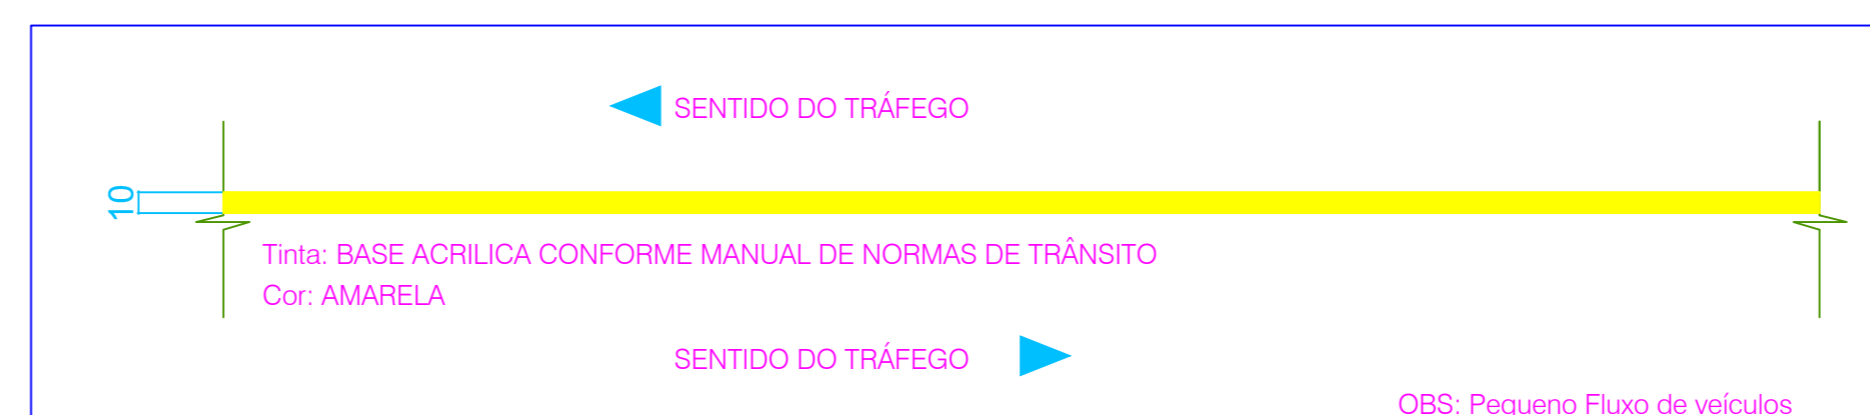


DETALHE LINHA CONTÍNUA

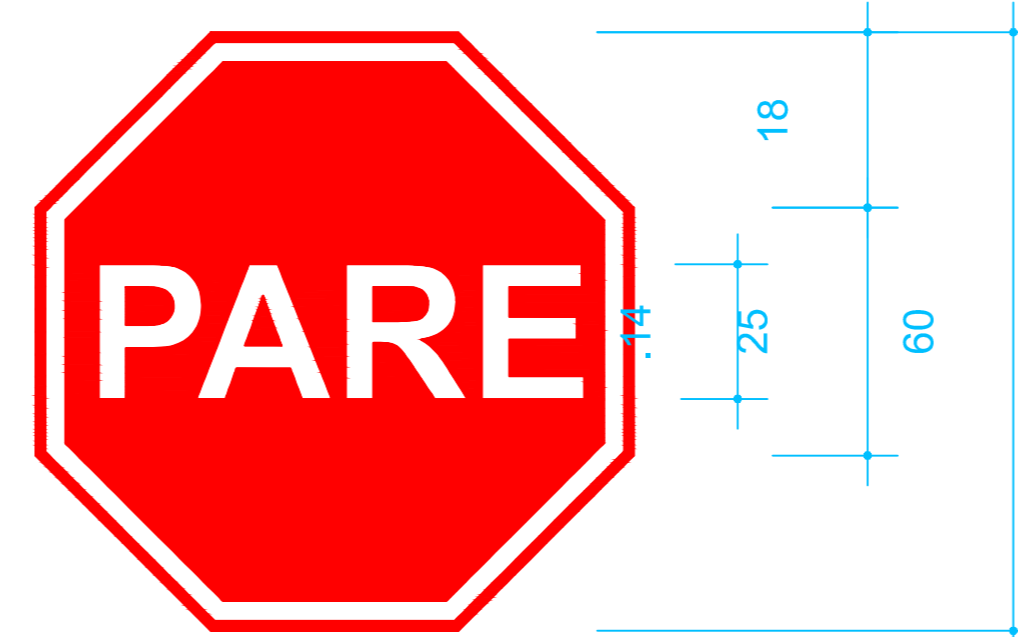

R - 1 (Parada obrigatória)  
SEMI REFLETIVAS  
Letras: Série D ou E, texto centralizado.  
Fundo: Vermelho Refletivo  
Orla interna: Branco Refletivo  
Orla Externa: Vermelho Refletivo  
Letras: Banco Refletivo - Fonte Arial  
Verso: Preto Fosco

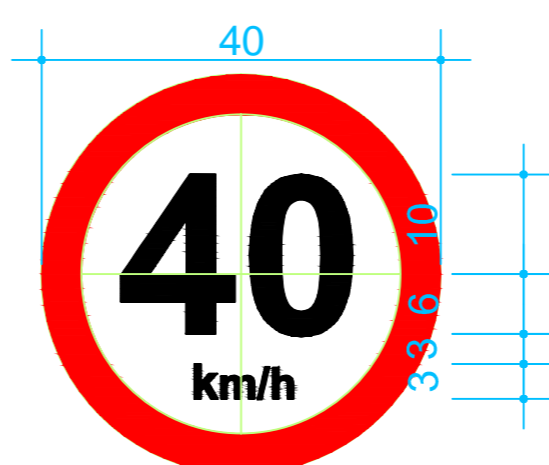


R - 19 (Velocidade Máxima Permitida)  
SEMI REFLETIVAS  
Letras: Série D ou E (M), centralizados.  
Fundo: Branco  
Orla: vermelho  
Letra, Algarismo e Símbolo: Preto - Fonte Arial  
Verso: Preto Fosco

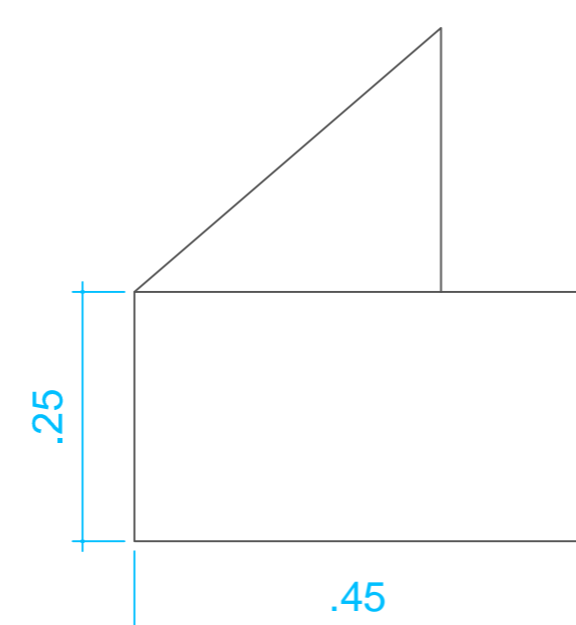

Placa Nome de Rua  
Esmaltada para identificação




A-32 B  
Fundo: amarelo  
Símbolo e orla :preta

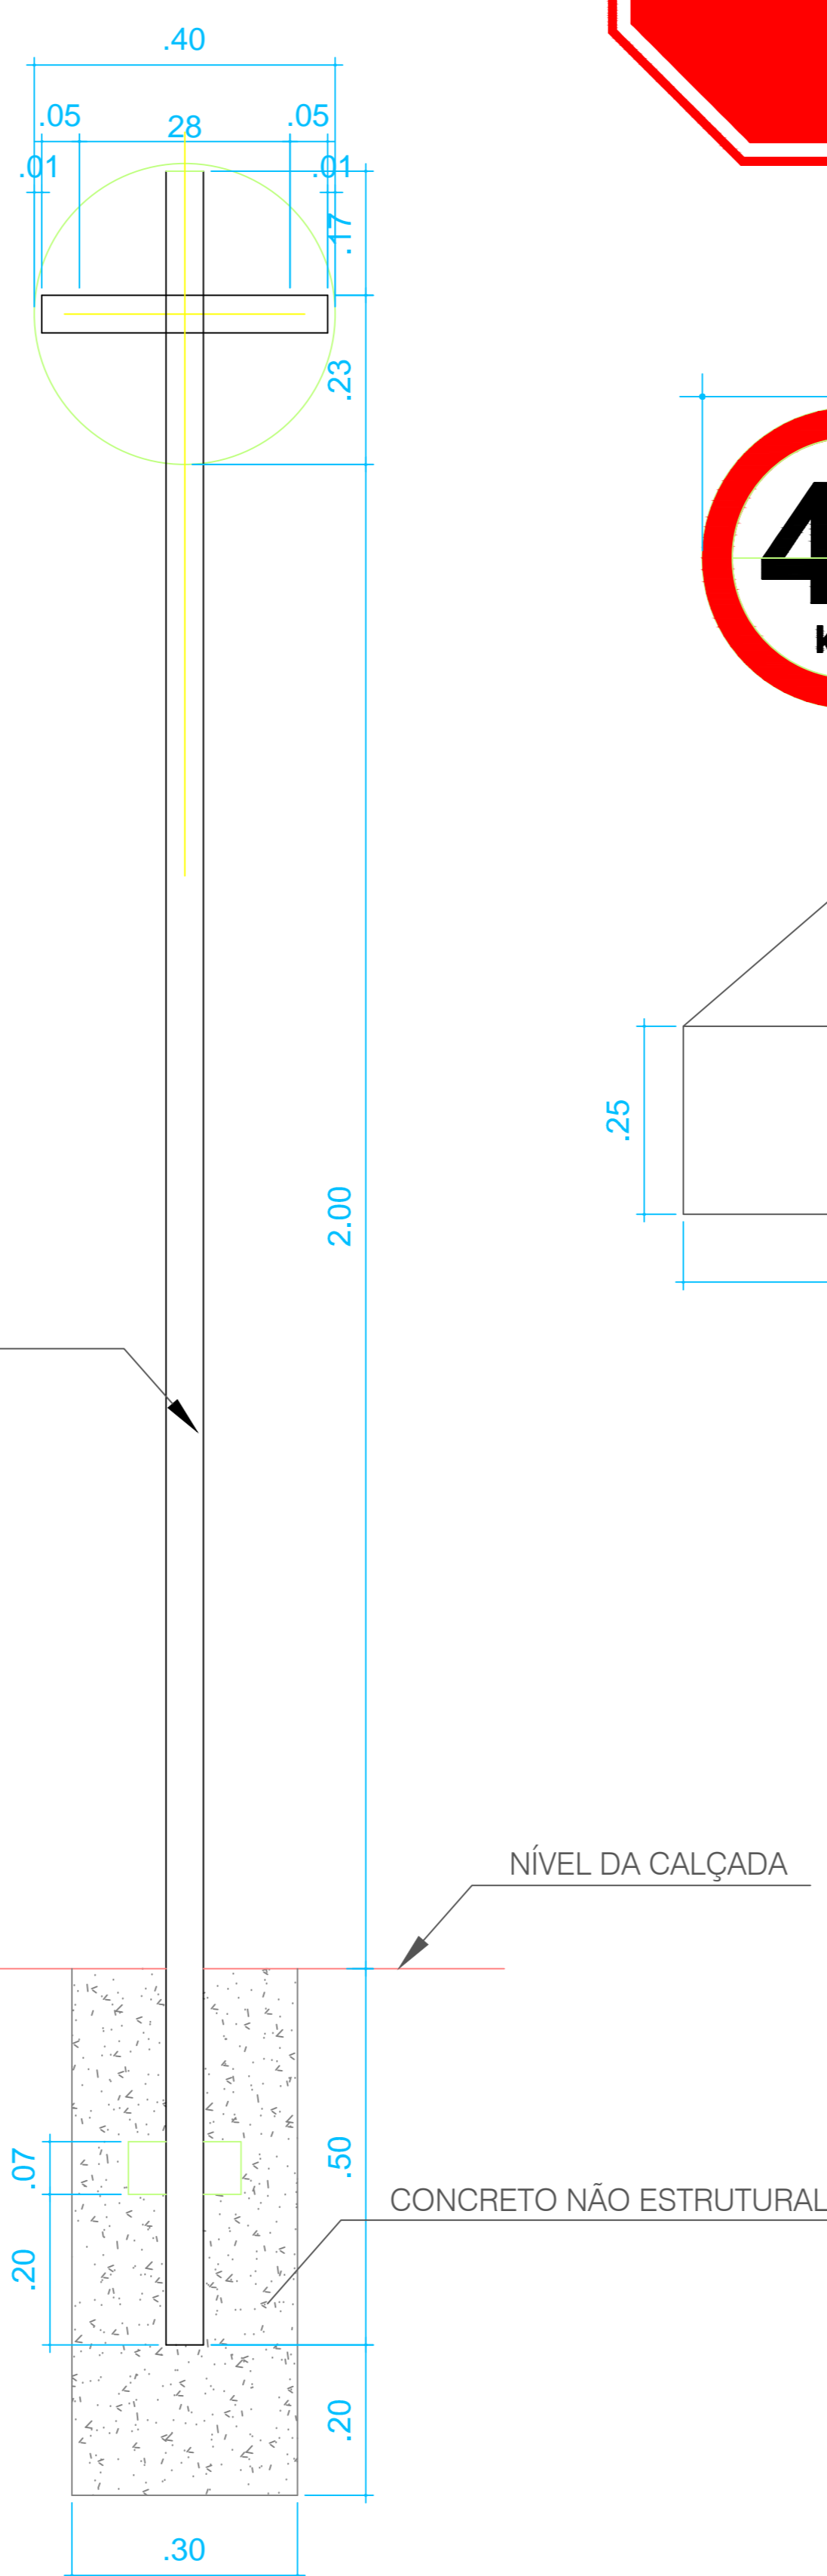


DETALHE DE FIXAÇÃO DE LONGARINA  
ESCALA: 1/10


PLACAS DE SINALIZAÇÃO  
ESCALA: 1/10

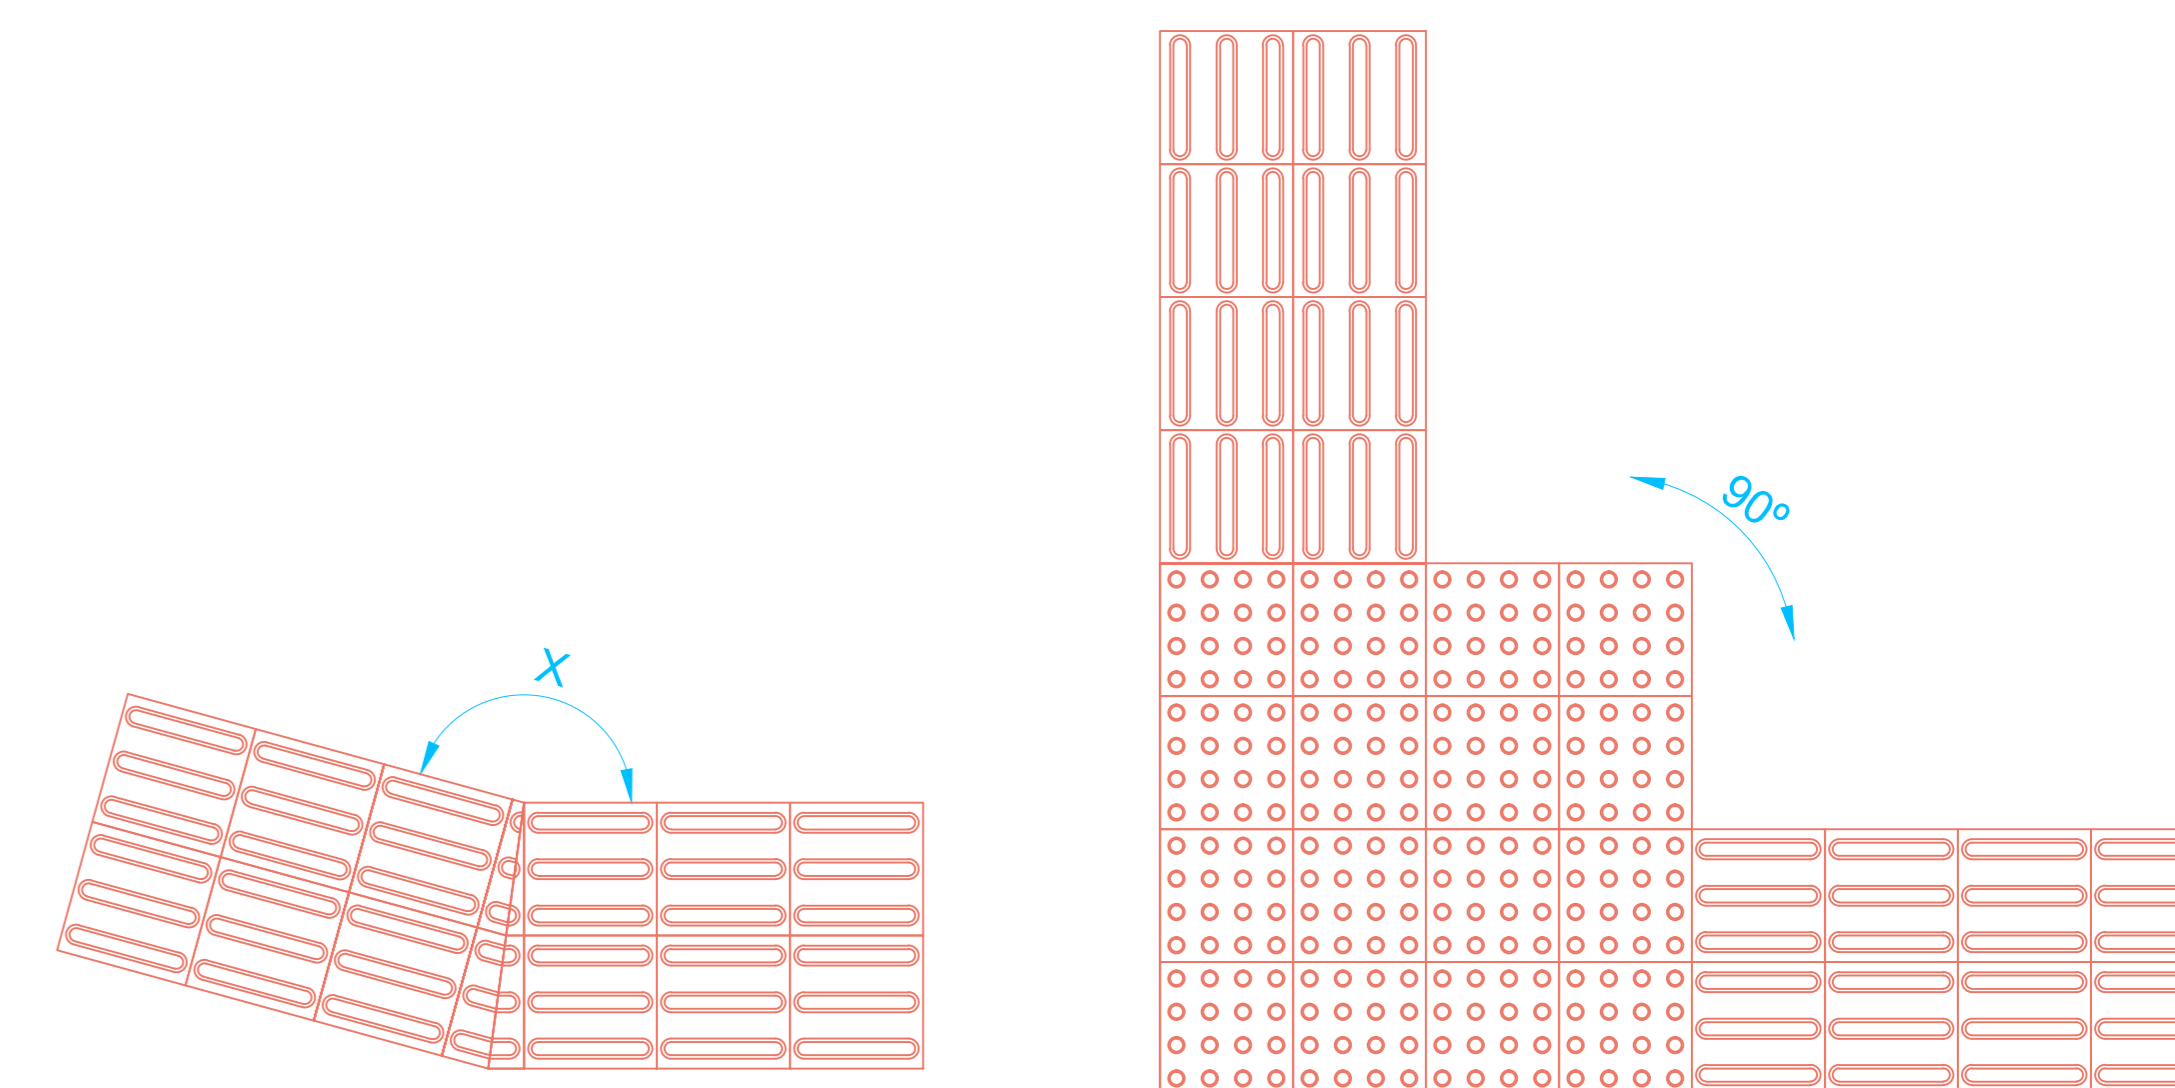


Composição de sinalização tátil de alerta e direcional - Exemplos de mudanças de direção  
Escala 1/15

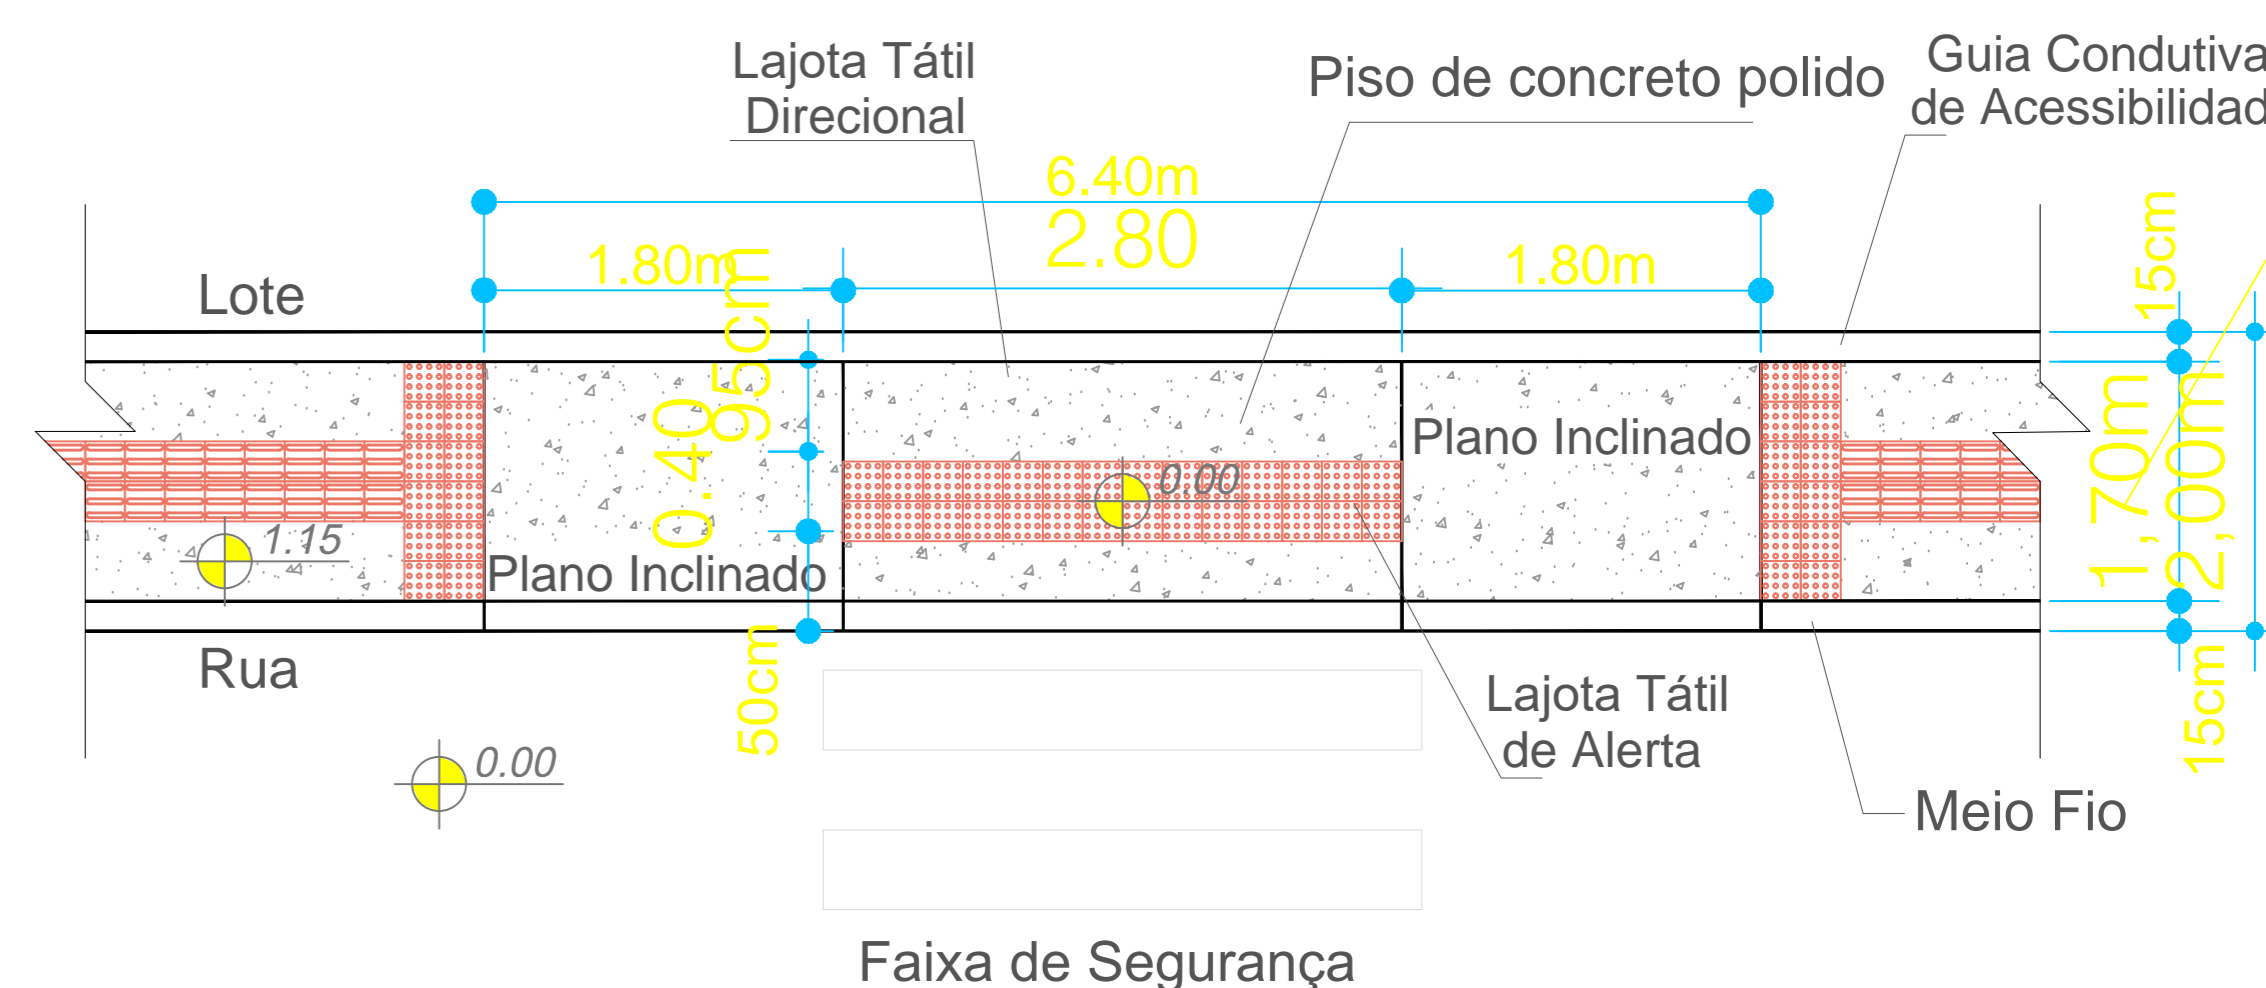

DETALHE DA RAMPA conf. Figura 96 da NBR 9050  
Escala: 1/50

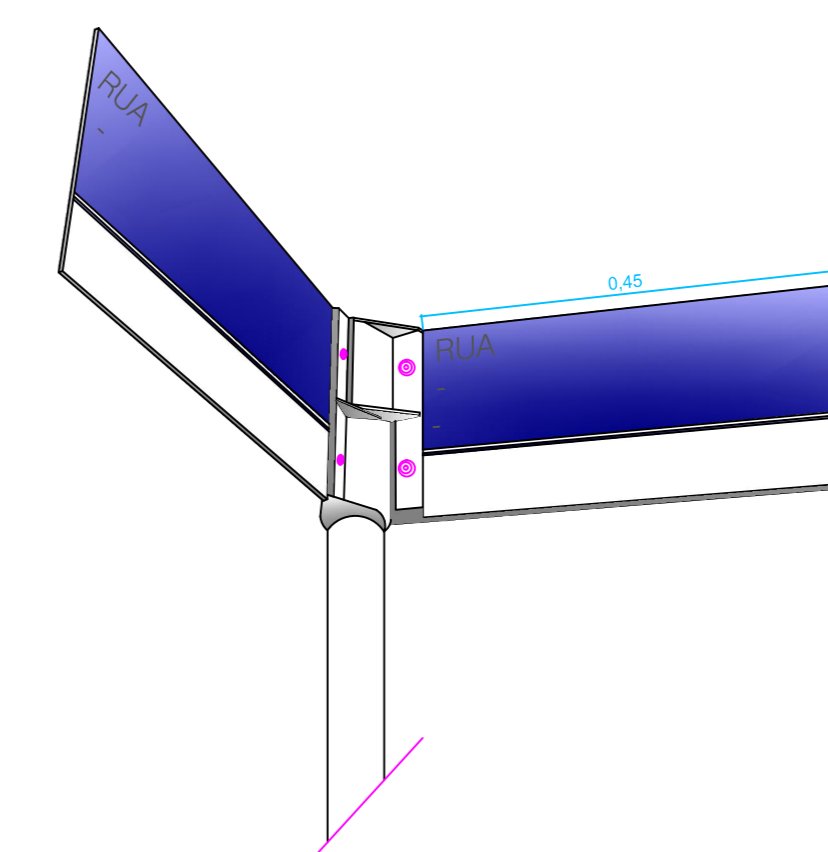

DETALHE ESQUEMÁTICO  
PLACA NOME DE RUA  
ESCALA: 5/ ESCALA

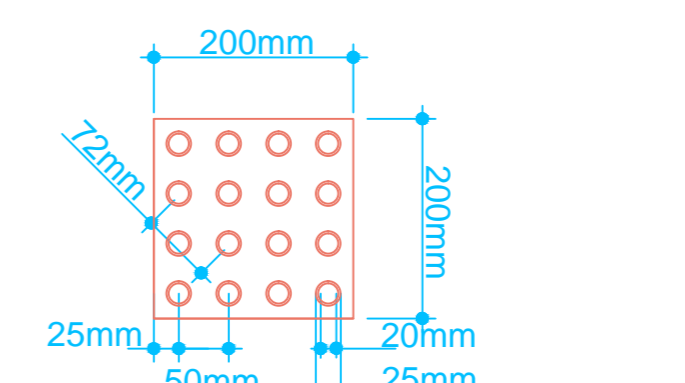

MODULAÇÃO DO PISO  
DETALHE DO PAVER DE SINALIZAÇÃO  
TÁTIL DE ALERTA (20x20cm)  
ESCALA 1 : 10

**AMAUC**  
ASSOCIAÇÃO DOS MUNICÍPIOS DO ALTO URUGUAI CATARINENSE  
Rua Antônio Magalhães, 277, 2º andar - Centro - Curitiba - SC 81700-000  
Fone: (41) 3423-2284 Fax: (41) 3423-2722 www.amauc.org.br

**PREFEITURA MUNICIPAL DE IRANI**

PROJETO: LEVANTAMENTO TOPOGRÁFICO - PROJETO RUA DA PAZ	
ENDERECO DA OBRA: RUA JULIA DA SILVA, CENTRO - IRANI / SC	ESCALA: INDICADAS
DESCRIMINAÇÃO: PROJETO ASFALTICO PASSEIOS/ SINALIZAÇÃO E DETALHES	PRANCHA: 03/03
RESP.PROJETO:	DATA: AUG/2021
RESP.EXECUÇÃO:	DESENHO: RAFAEL DOBRODO PASSEI
PROPRIETÁRIO:	