OBS: O Piso dos Passeios não devem ser trepidantes

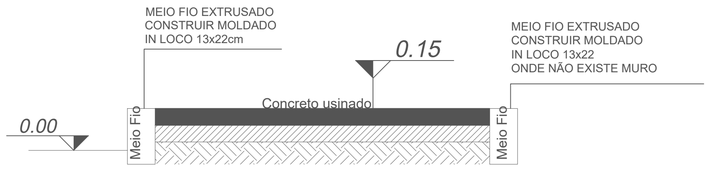

DETALHE 02 DO PASSEIO

ESCALA 1 : 15

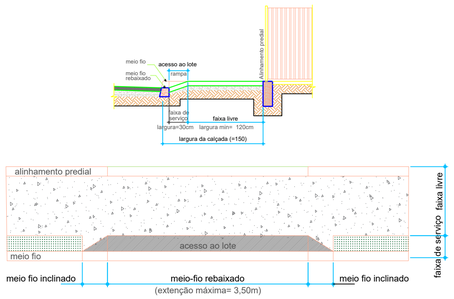

DETALHE ENTRADA DE GARAGEM COM REBAIXO DO PASSEIO

ESCALA: 1/50

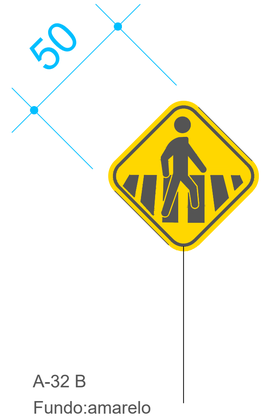

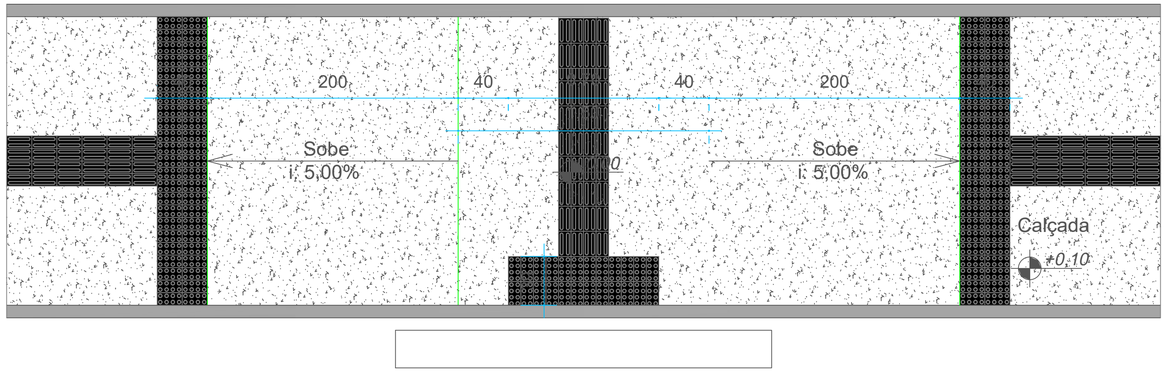

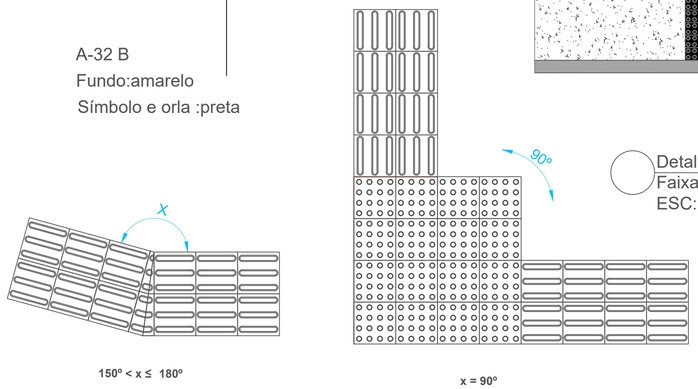

Detalhe Rebaixo de Calçada
Faixa de Pedestres
ESC: 1/25

Composição de sinalização tátil de alerta e direcional - Exemplos de mudanças de direção

Escala 1/15

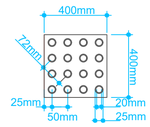

MODULAÇÃO DO PISO
DETALHE DO PAVER DE SINALIZAÇÃO
TÁTIL DE ALERTA (40x40cm)
ESCALA 1 : 10

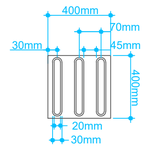

MODULAÇÃO DO PISO
DETALHE DO PAVER DE SINALIZAÇÃO
TÁTIL DIRECIONAL (40x40cm)
ESCALA 1 : 10

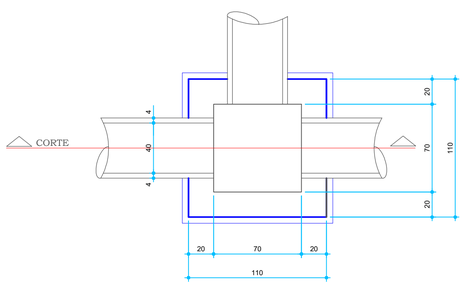

Planta Baixa
Caixa de Ligação Tubo Ø 40
Escala 1:25

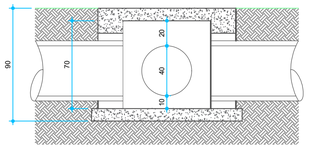

Corte

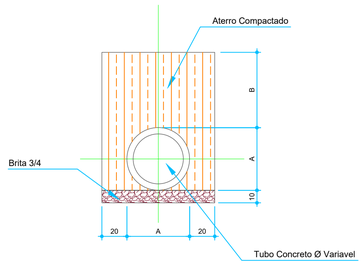

Assentamento de Tubulação
Escala 1:25

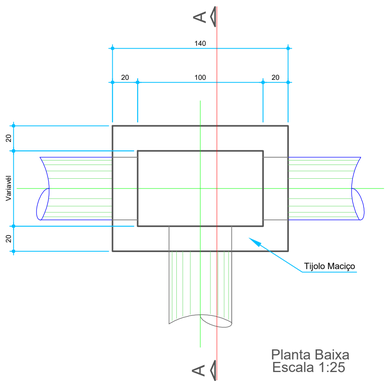

Planta Baixa
Escala 1:25

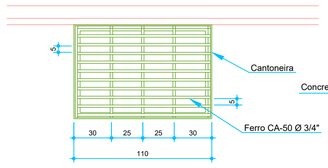

Detalhe da Grelha
Escala 1:25

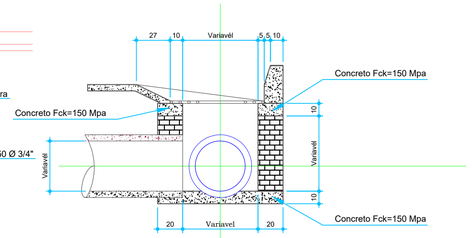

TAIS VICENZI SCHNEIDER:08173073970
Assinado de forma digital por TAIS VICENZI SCHNEIDER:08173073970
Dados: 2023.03.24 14:20:03 -03'00'

VANDERLEI CANCI:62583581953
Assinado de forma digital por VANDERLEI CANCI:62583581953
Dados: 2023.03.24 14:26:42 -03'00'

AMAUC
ASSOCIAÇÃO DOS MUNICÍPIOS DO ALTO URUGUAI CATARINENSE
Rua Atalípio Magarinos, 277, 2º andar. Centro - Concórdia - SC 89700-000
Fone (49)34421034. Fax (49)34422722. www.amauc.org.br

PREFEITURA MUNICIPAL DE IRANI

PROJETO:
LEVANTAMENTO TOPOGRÁFICO

ENDEREÇO DA OBRA: Rua Ângela Griza, Rua Santo Antônio, Rua Henrique Kappke, Rua Delina Perondi e Rua Francisco Antônio Griza	ESCALA: INDICADAS	PRANCHA: 06/06
DESCRIMINAÇÃO: DETALHES	DATA: FEVEREIRO / 2023	
	DESENHO: RAPHAEL DOURADO PARODE	
RESP.PROJETO:	RESP.EXECUÇÃO:	PROPRIETÁRIO:

ABNT - Ficam reservados os direitos autorais de execução do projeto conforme Lei Federal n. 5.194/66