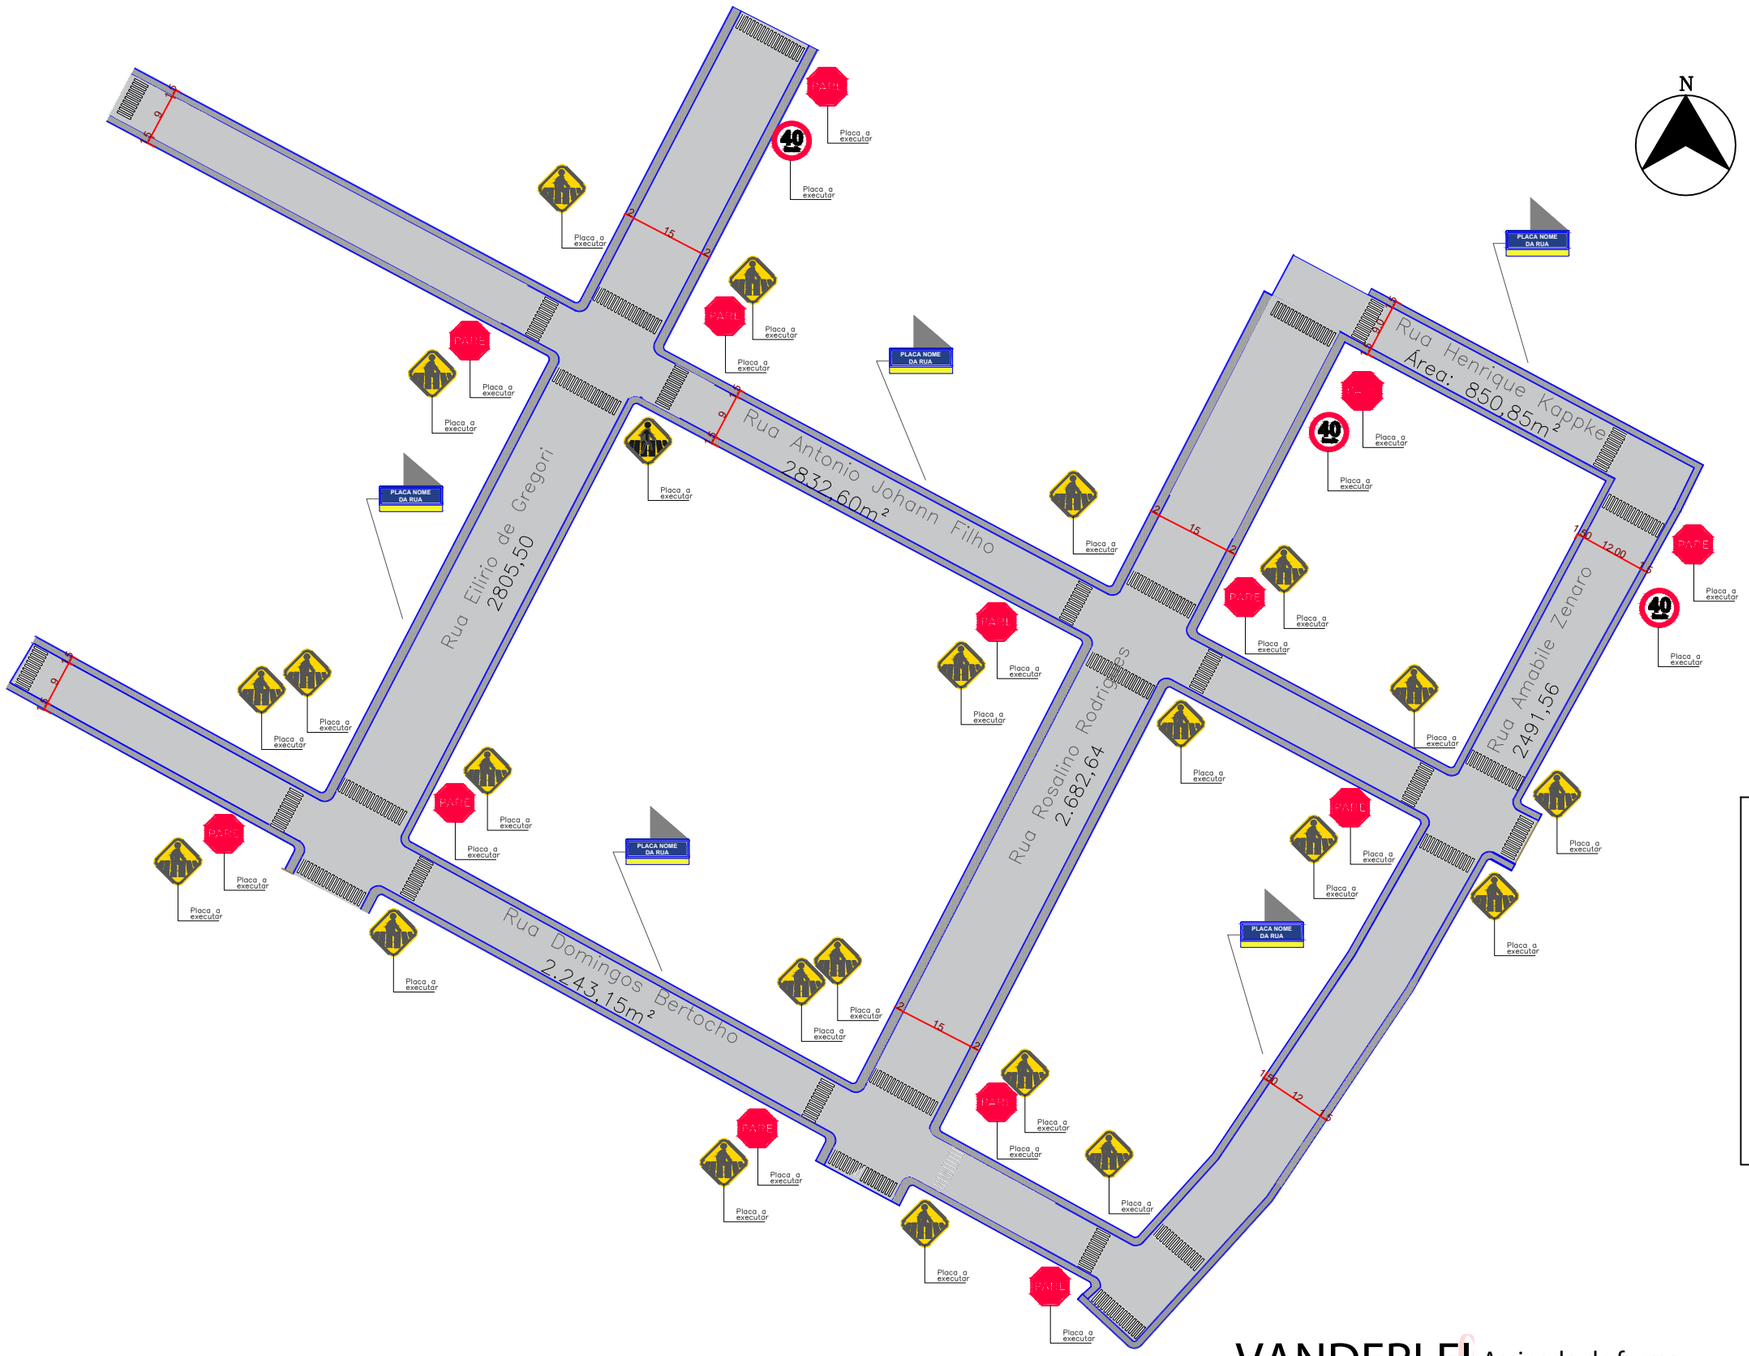

ÁREA TOTAL: 13.906,30 m²

PLACA DE PARE

PLACA DE FAIXA DE PEDESTRES

PLACA DE NOME DE RUA

FAIXA DE PEDESTRES

TAIS VICENZI SCHNEIDER:08173073970
Assinado de forma digital por TAIS VICENZI SCHNEIDER:08173073970
Dados: 2023.03.24 14:45:20 -03'00'

VANDERLEI CANCI:62583581953
Assinado de forma digital por VANDERLEI CANCI:62583581953
Dados: 2023.03.24 14:44:29 -03'00'

PROJETO ARQUITETÔNICO PAVIMENTAÇÃO - BAIRRO JOHANN

ARQUITETA E URBANISTA: ALINE VARGAS

DATA: 21/03/2023

MUNICIPO DE IRANI
CNPJ: 92.791.243/0001-03