


PRODUZIDO POR UMA VERSAO DO AUTODESK PARA ESTUDANTES

PRODUZIDO POR UMA VERSAO DO AUTODESK PARA ESTUDANTES

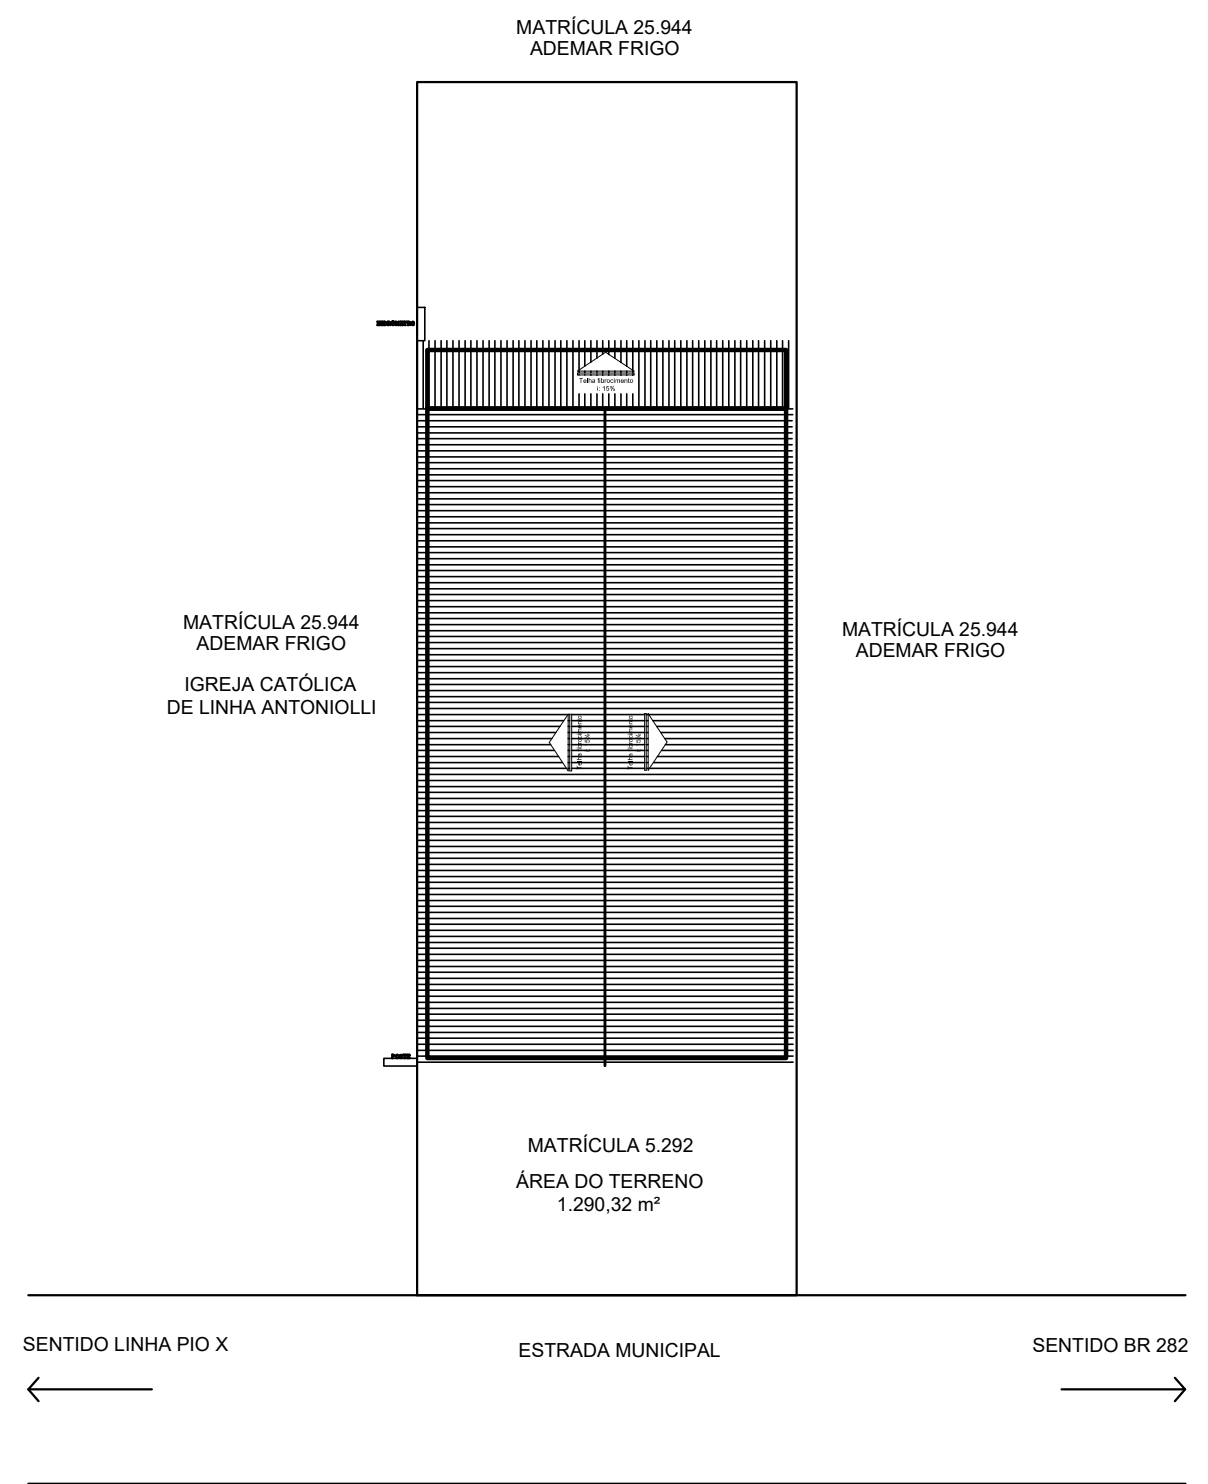

PLANTA DE LOCAÇÃO E COBERTURA
Esc: 1:200



PLANTA DE SITUAÇÃO
Esc: 1/2000

OBSERVAÇÕES:
-Qualquer alteração deverá ser consultado o responsável pelo projeto.
-Consultar existência de projetos complementares.

ESPAÇO RESERVADO PARA APROVAÇÕES LEGAIS

PREFEITURA MUNICIPAL DE IRANI SC

OBRA: **Ginásio de Esportes linha Antonioli- Etapa 01**
Linha Antonioli, Irani - Santa Catarina

RESPONSÁVEL TÉCNICO: Tais Vicenzi Schneider
CREA SC: 162.172-3

PROPRIETÁRIO: Prefeitura Municipal de Irani SC

REFERÊNCIA:
* Planta de locação
* Planta de situação

DATA: Outubro de 2021

ÁREA TOTAL: 717,25 m²

ESCALA: Indicada

PRANCHA: 1/3