PRODUZIDO POR UMA VERSÃO DO AUTODESK PARA ESTUDANTES

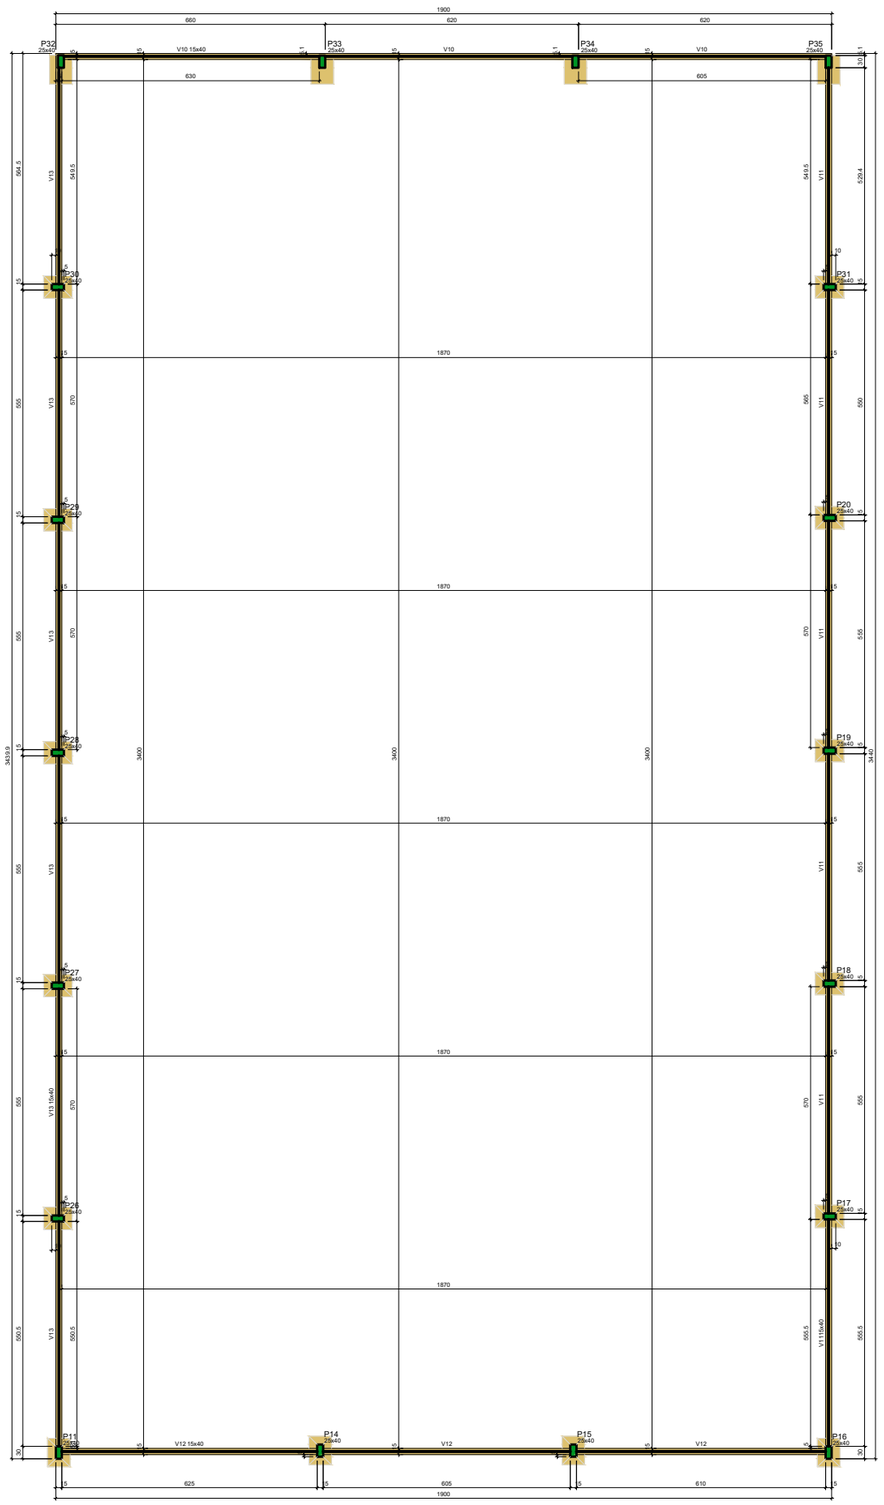

Forma do pavimento Térreo (Nível 0)

escala 1:50

Vigas			
Nome	Seção (cm)	Elevação (cm)	Nível (cm)
V10	15x25	0	150
V11	15x25	0	150
V12	15x25	0	150
V13	15x25	0	150

Características dos materiais	
fck (kgf/cm²)	Ecs (kgf/cm²)
250	241500

Dimensão máxima do agregado = 19 mm

Pilares			
Nome	Seção (cm)	Elevação (cm)	Nível (cm)
P11	15x30	0	150
P14	15x30	0	150
P15	15x30	0	150
P16	15x30	0	150
P17	15x30	0	150
P18	15x30	0	150
P19	15x30	0	150
P20	15x30	0	150
P26	15x30	0	150
P27	15x30	0	150
P28	15x30	0	150
P29	15x30	0	150
P30	15x30	0	150
P31	15x30	0	150
P32	15x30	0	150
P33	15x30	0	150
P34	15x30	0	150
P35	15x30	0	150

Legenda dos pilares	Legenda das vigas e paredes
Pilar que morre	Viga

OBSERVAÇÕES:
-Qualquer alteração deverá ser consultado o responsável pelo projeto.
-Consultar existência de projetos complementares.

ESPAÇO RESERVADO PARA APROVAÇÕES LEGAIS

VANDERLEI CANCI:62583581953
Assinado de forma digital por VANDERLEI CANCI:62583581953
Dados: 2021.10.29 11:07:59 -03'00'

PREFEITURA MUNICIPAL DE IRANI SC

OBRA:
Ginásio de Esportes linha Antoniolli - Etapa 1
Linha Antoniolli, Irani - Santa Catarina

RESPONSÁVEL TÉCNICO:
TAIS VICENZI SCHNEIDER:08173073970
Assinado de forma digital por TAIS VICENZI SCHNEIDER:08173073970
Dados: 2021.10.29 10:49:36 -03'00'
Taís Vicenzi Schneider
CREA SC: 162.172-3

PROPRIETÁRIO:
MUNICIPIO DE IRANI:82939455000131
Assinado de forma digital por MUNICIPIO DE IRANI:82939455000131
Dados: 2021.10.29 11:13:10 -03'00'
Prefeitura Municipal de Irani SC

REFERÊNCIA:
*Planta de fôrmas

PRANCHA: 1/3

DATA:	ÁREA TOTAL:	ESCALA:
Outubro de 2021	717,25 m²	Indicada

PRODUZIDO POR UMA VERSÃO DO AUTODESK PARA ESTUDANTES

PRODUZIDO POR UMA VERSÃO DO AUTODESK PARA ESTUDANTES

PRODUZIDO POR UMA VERSÃO DO AUTODESK PARA ESTUDANTES