


- Notas:**
- A sinalização deverá ser luminosa e alimentada por acumuladores que deverão funcionar automaticamente quando em falta de energia convencional durante 01 hora pelo menos.
 - As letras e setas de sinalização devem ter cor vermelha sobre fundo branco em placas de acrílico ou material similar, as dimensões mínimas de 25x16cm e letras com traço de 1cm em moldura de 4x9cm.
 - A iluminação de sinalização deve assinalar todas as mudanças de direção, obstáculos, saídas, escadas, etc.
 - A distância em linha reta entre dois pontos de iluminação de sinalização não pode ser maior que quinze metros, se dois pontos consecutivos estiverem com uma distância superior a quinze metros, será necessário interligar um ponto adicional.
 - O fluxo luminoso do ponto de luz, exclusivamente de iluminação de sinalização, deve ser, no mínimo igual a 30 lumens.
 - A iluminação da sinalização deve ser contínua durante o tempo de funcionamento do sistema, quando da interrupção da iluminação normal.
 - O material empregado para a sinalização e sua fixação deve ser tal que não possa ser facilmente danificado.
 - Os aparelhos auto-luminoscentes não devem emitir qualquer radiação ionizante.
 - É recomendado o uso de faixas refletivas ou "olho de gato" ao nível do piso ou rodapé dos corredores e nas escadas.




PLACA DE LOTAÇÃO MÁXIMA DE PESSOAS-QUADRA DO GINÁSIO ESCALA 1:20

- NOTAS EXPLICATIVAS**
- A CAPACIDADE TOTAL DE PÚBLICO PERMITIDA NOS LOCAIS DEVERÁ ESTAR DECLARADA EM PLACAS A SEREM FIXADAS EM TODOS OS PORTÕES DE ACESSO AO LOCAL.
 - A PLACA DEVE SER BRANCA, COM O SEQUINTE DIZER EM LETRA VERMELHA: "LOTAÇÃO MÁXIMA DE Nº DE PESSOAS".
 - A PLACA DEVERÁ TER DIMENSÃO MÍNIMA DE (0,50m x 0,32m) E AS LETRAS DEVERÃO SER COMPATÍVEIS AO TAMANHO DA PLACA.

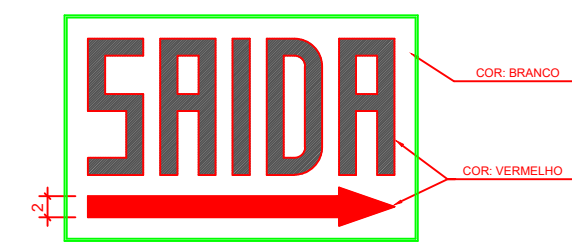

DETALHE PLACAS DE EMERGÊNCIA Escala 1:25

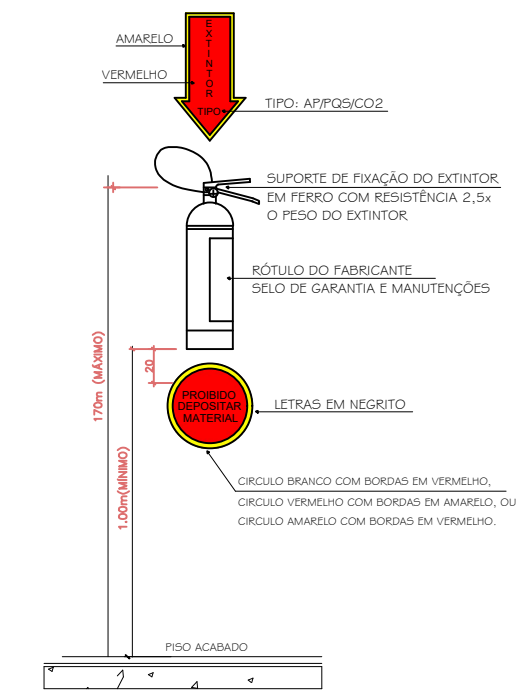

DETALHES DO EXTINTOR DE INCÊNDIO COM SINALIZAÇÃO DE PAREDE ESCALA 1:25

OBSERVAÇÕES:
-Qualquer alteração deverá ser consultado o responsável pelo projeto.
-Consultar existência de projetos complementares.

ESPAÇO RESERVADO PARA APROVAÇÕES LEGAIS

PREFEITURA MUNICIPAL DE IRANI SC

OBRA: **Ginásio de Esportes linha Antonioli - Etapa 1**
Linha Antonioli, Irani - Santa Catarina

RESPONSÁVEL TÉCNICO: **Tais Vicenzi Schneider**
CREA SC: 162.172-3

PROPRIETÁRIO: **Prefeitura Municipal de Irani SC**

REFERÊNCIA: ***Projeto de Prevenção Contra Incêndio - PPCI**

DATA: **Outubro de 2021** ÁREA TOTAL: **717,25 m²** ESCALA: **Indicada**

PRANCHA: **1/1**