


# PLANTA BAIXA - CHURRASQUEIRA

Es: 1/50

TIJOLO REFRAATÁRIO		Aprox: 70m <sup>2</sup>
CONCRETO		ESPESSURA DE 10cm, COM FERRO Ø8mm.
TIJOLO 9 FUROS		ALVENARIA BLOCO CERÂMICO 24x11,5x14CM
VIGA DE AMARRAÇÃO		
PILAR FERRO Ø10		A CADA 3m DA ESTRUTURA DE ALVENARIA


PROJETO ARQUITETÔNICO  
 CHURRASQUEIRA - CASA GRANDE  
 PROJETO: ARQUITETA ALINE VARGAS  
 MAIO/2023

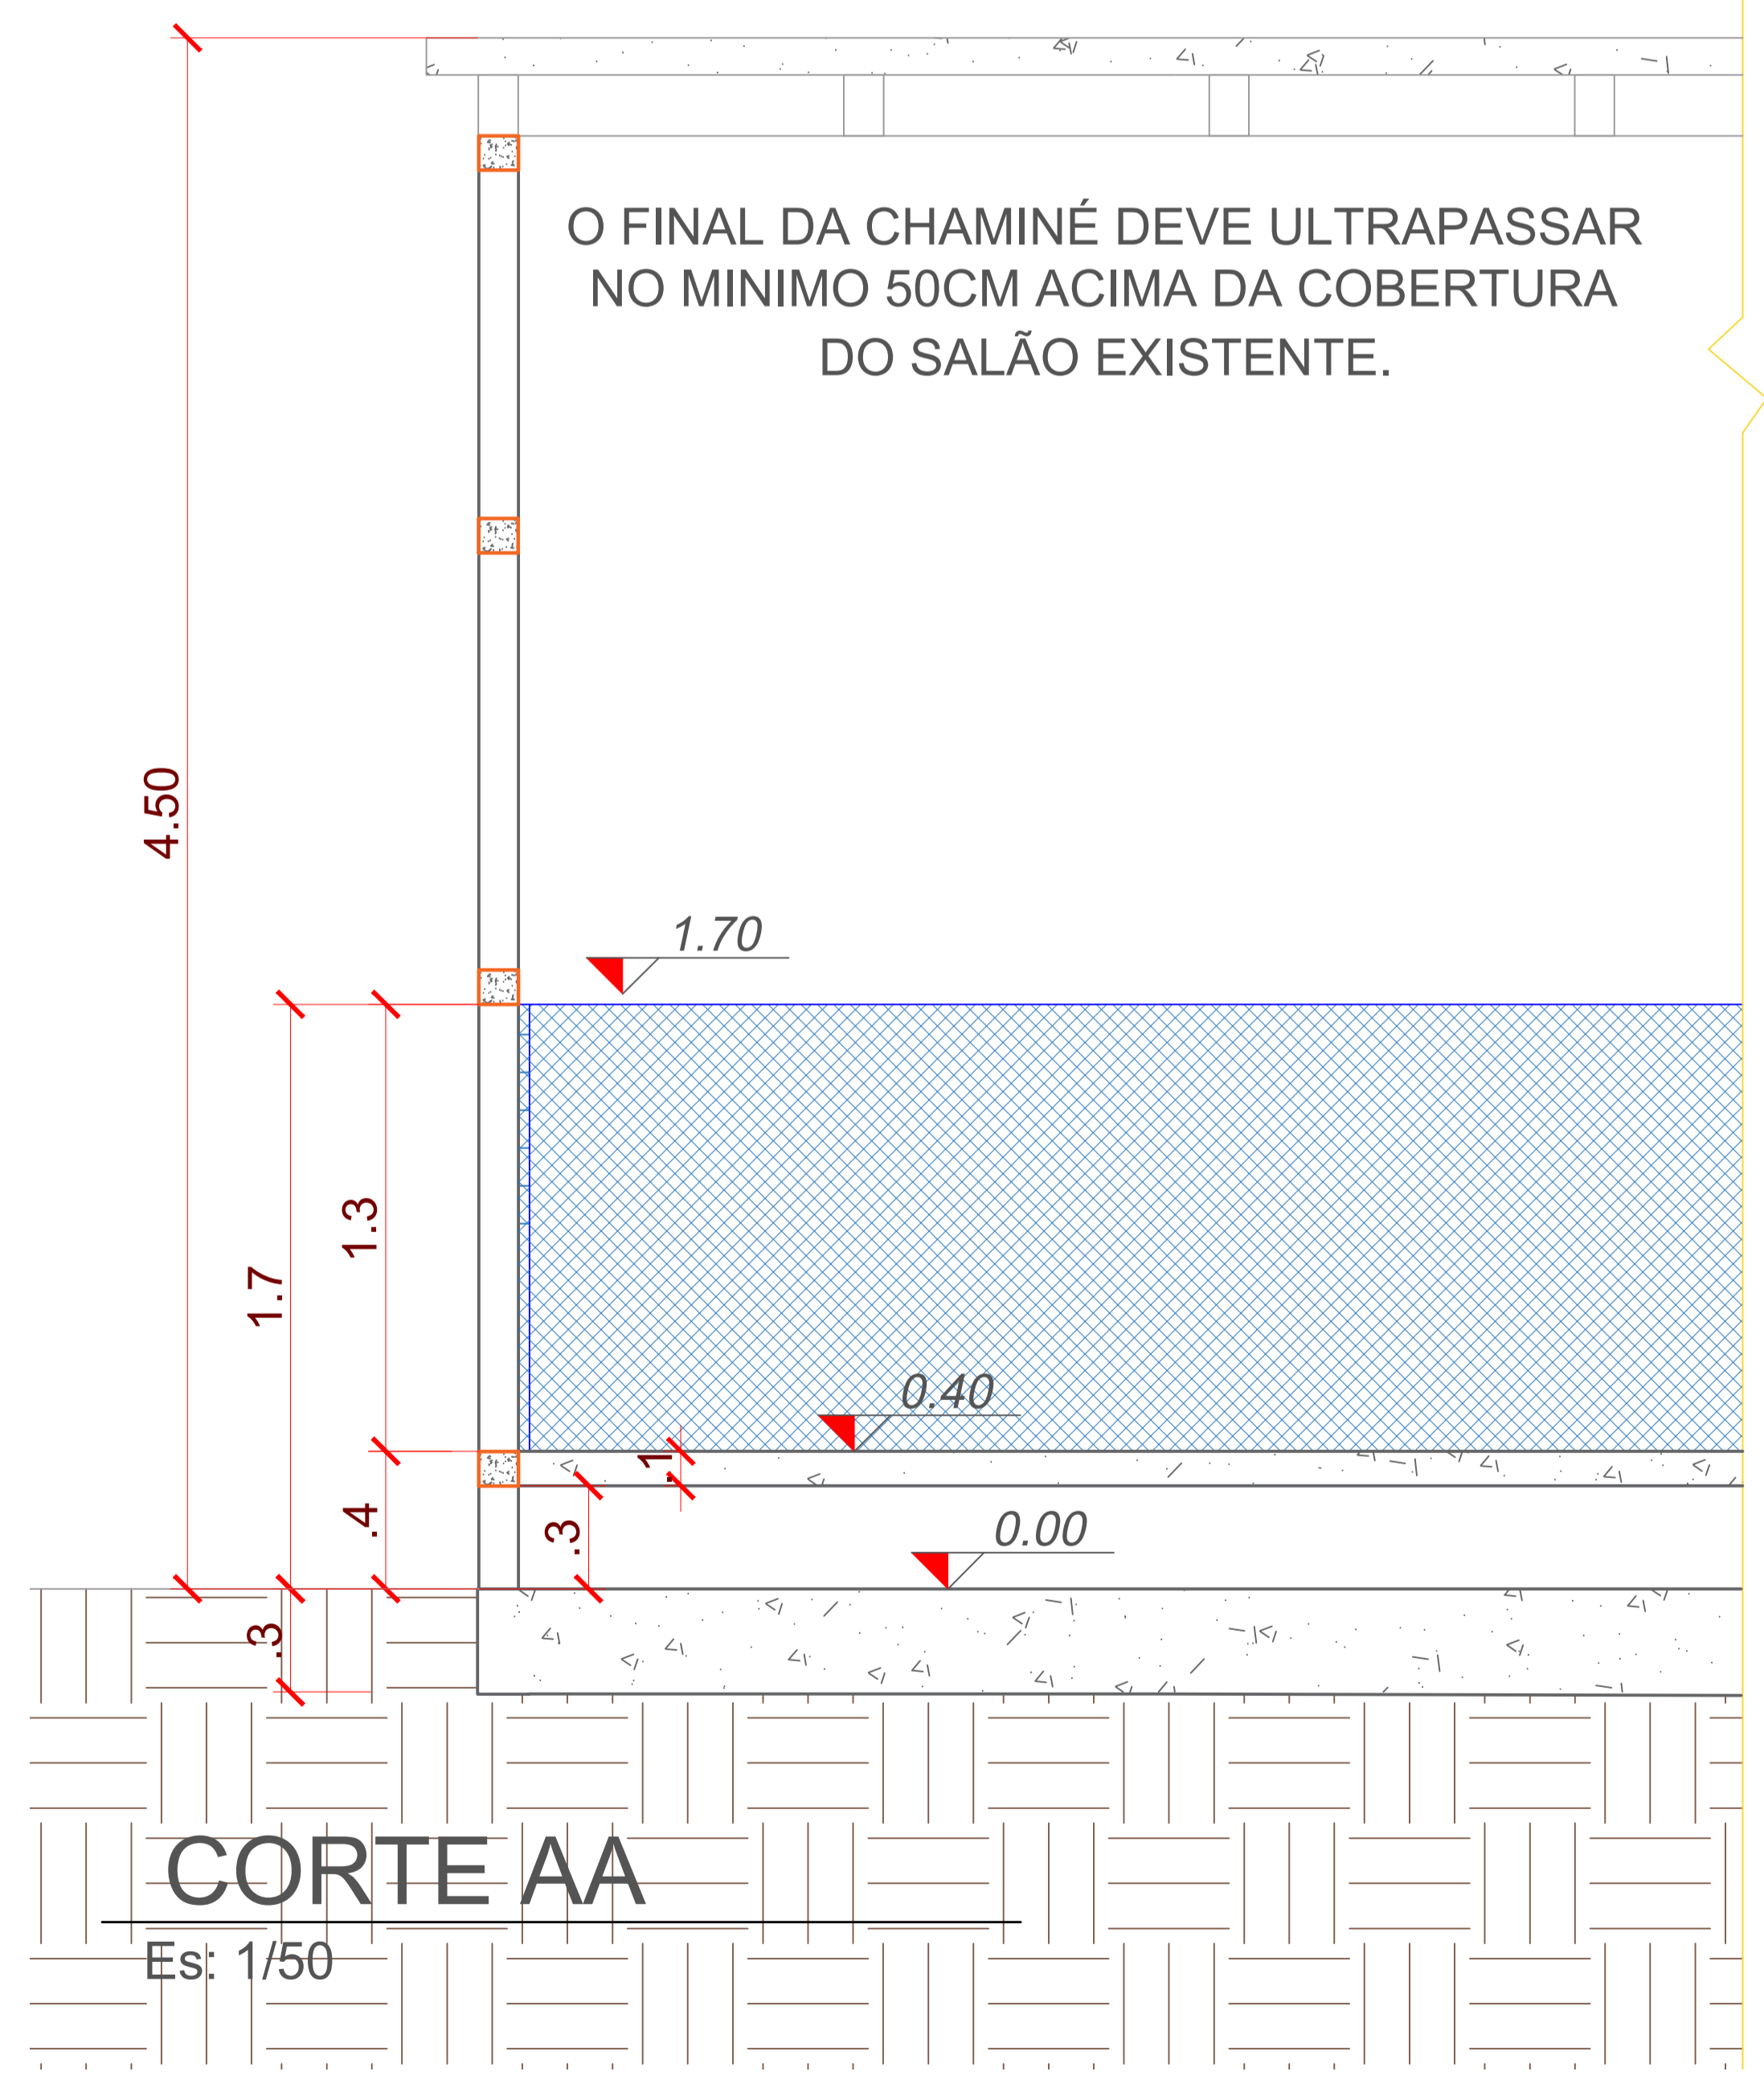

**CORTE AA**

Es: 1/50

REVESTIMENTO COM TIJOLO REFRAATÓRIO  
LAJE  
SAPATA CORRIDA

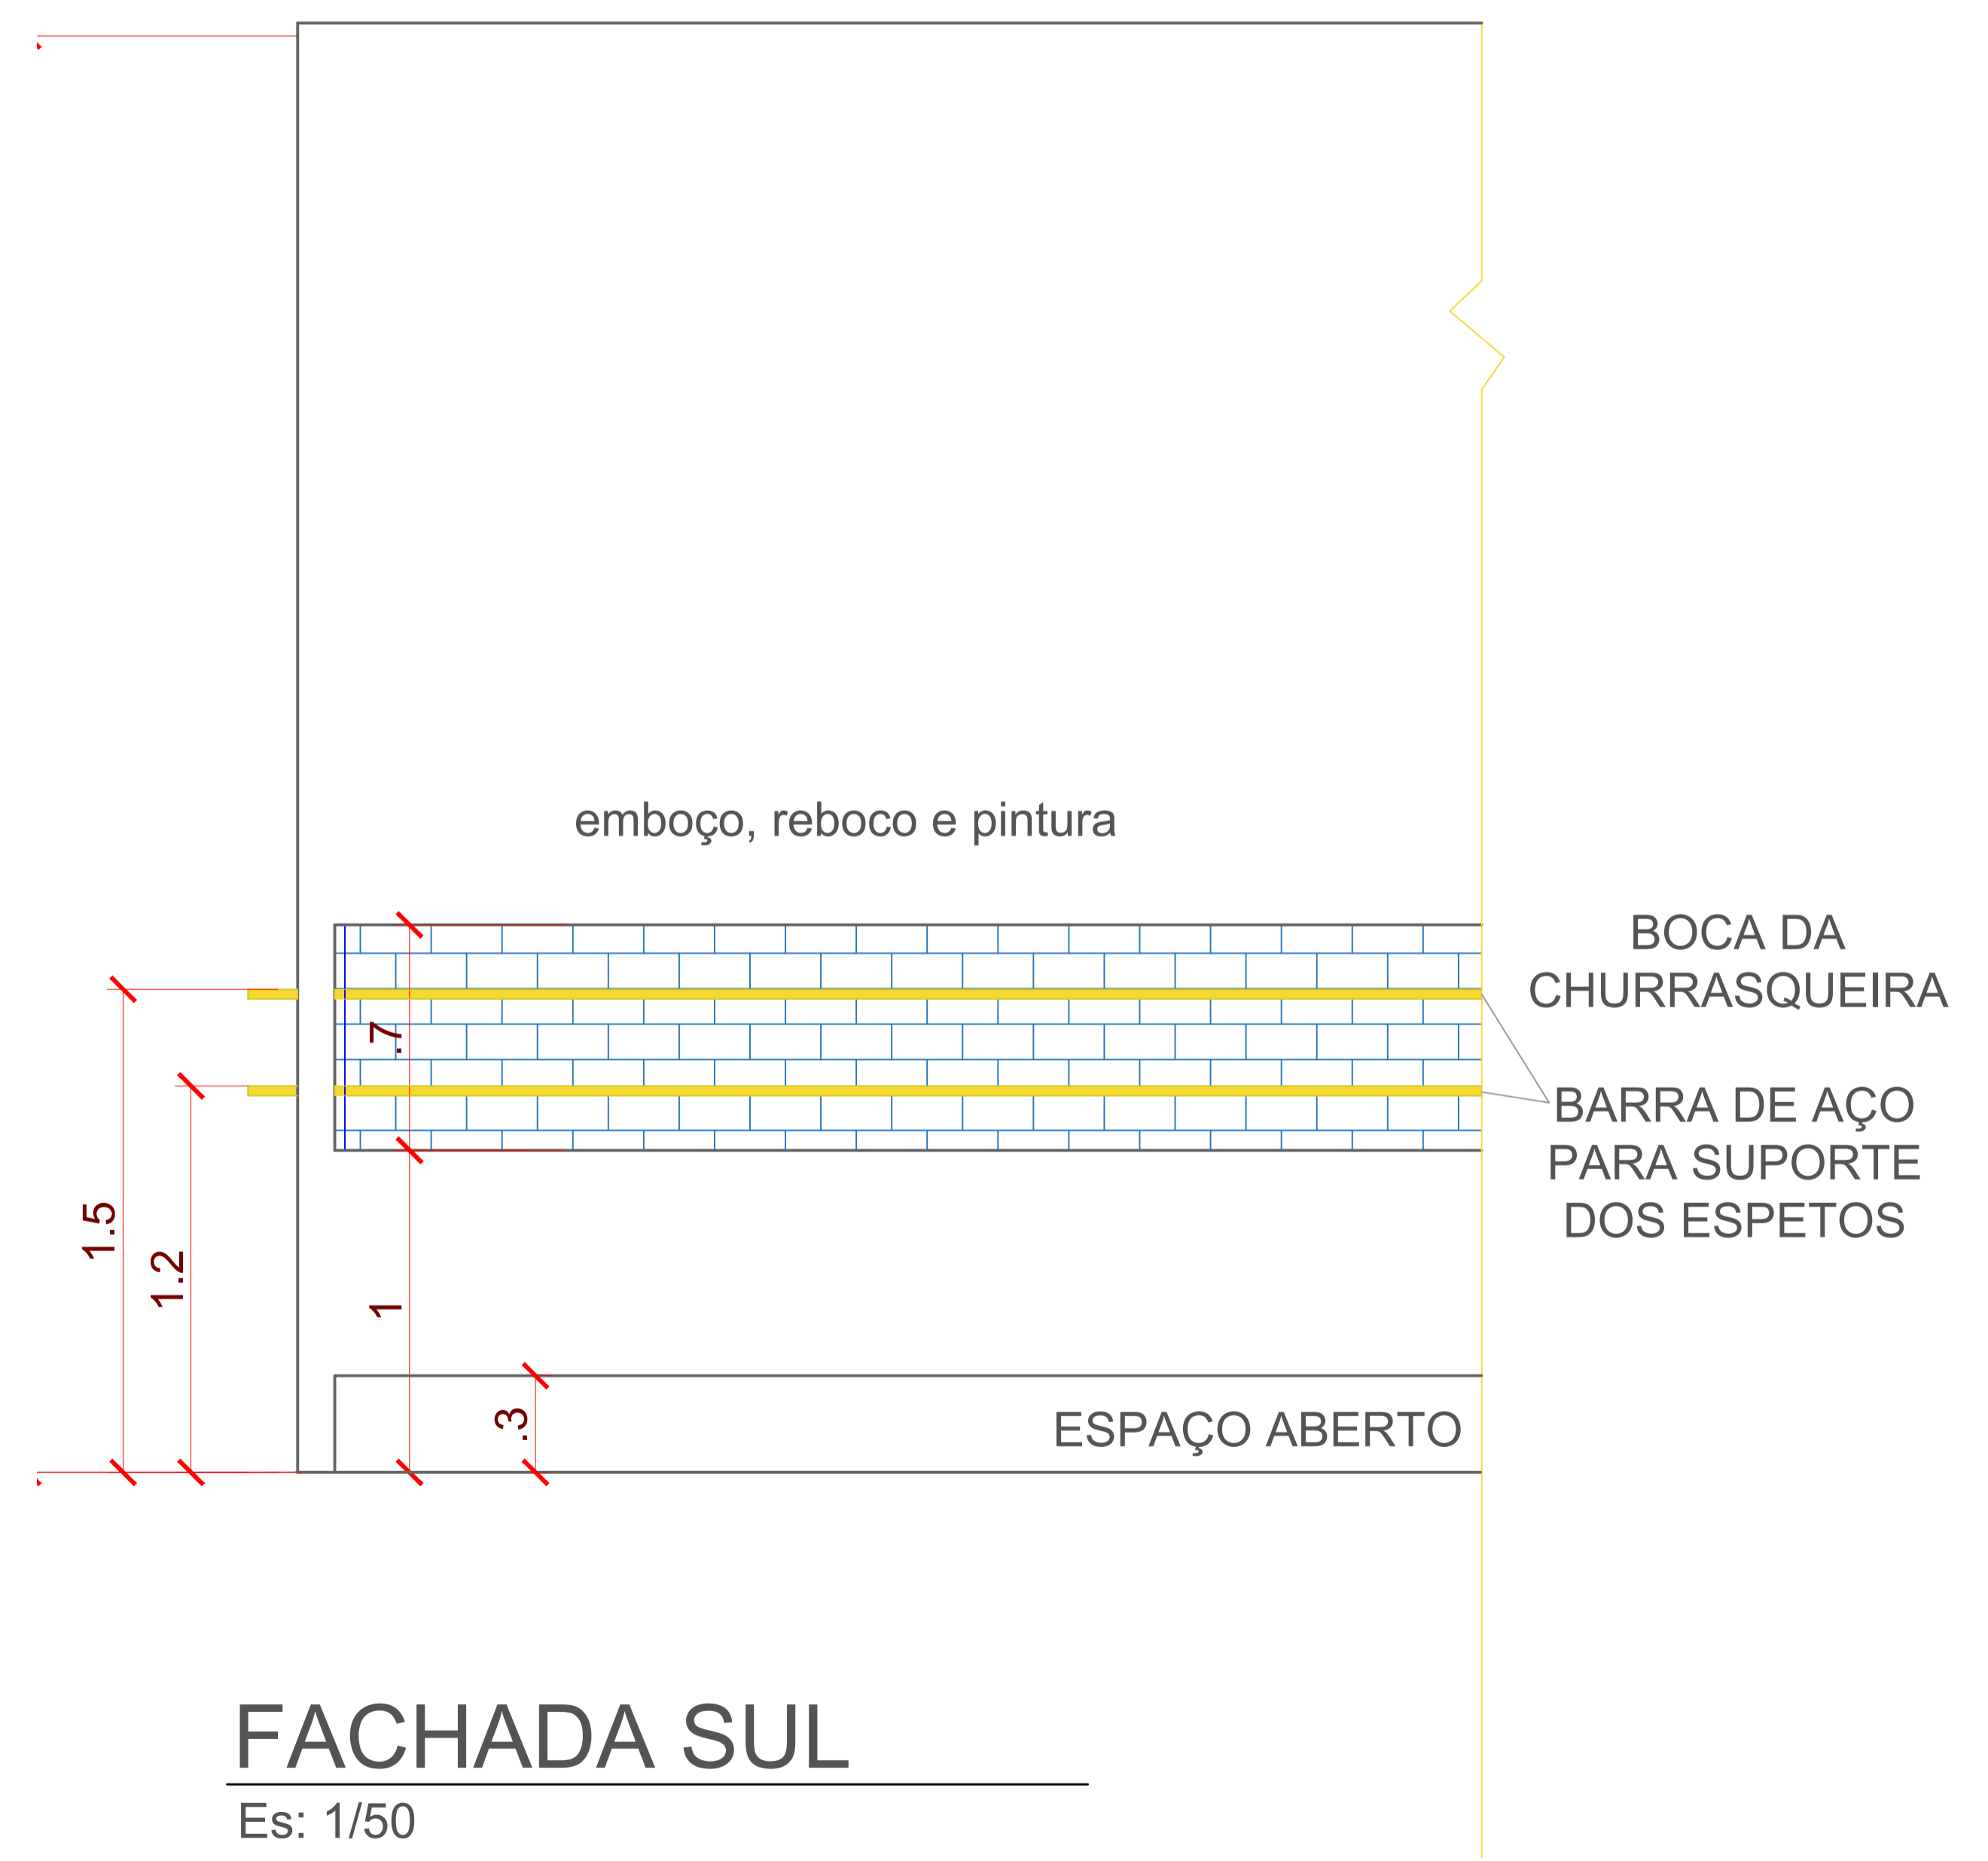


**FACHADA SUL**

Es: 1/50

BOCA DA CHURRASQUEIRA  
BARRA DE AÇO PARA SUPORTE DOS ESPETOS


O FINAL DA CHAMINÉ DEVE ULTRAPASSAR  
NO MÍNIMO 50CM ACIMA DA COBERTURA  
DO SALÃO EXISTENTE.

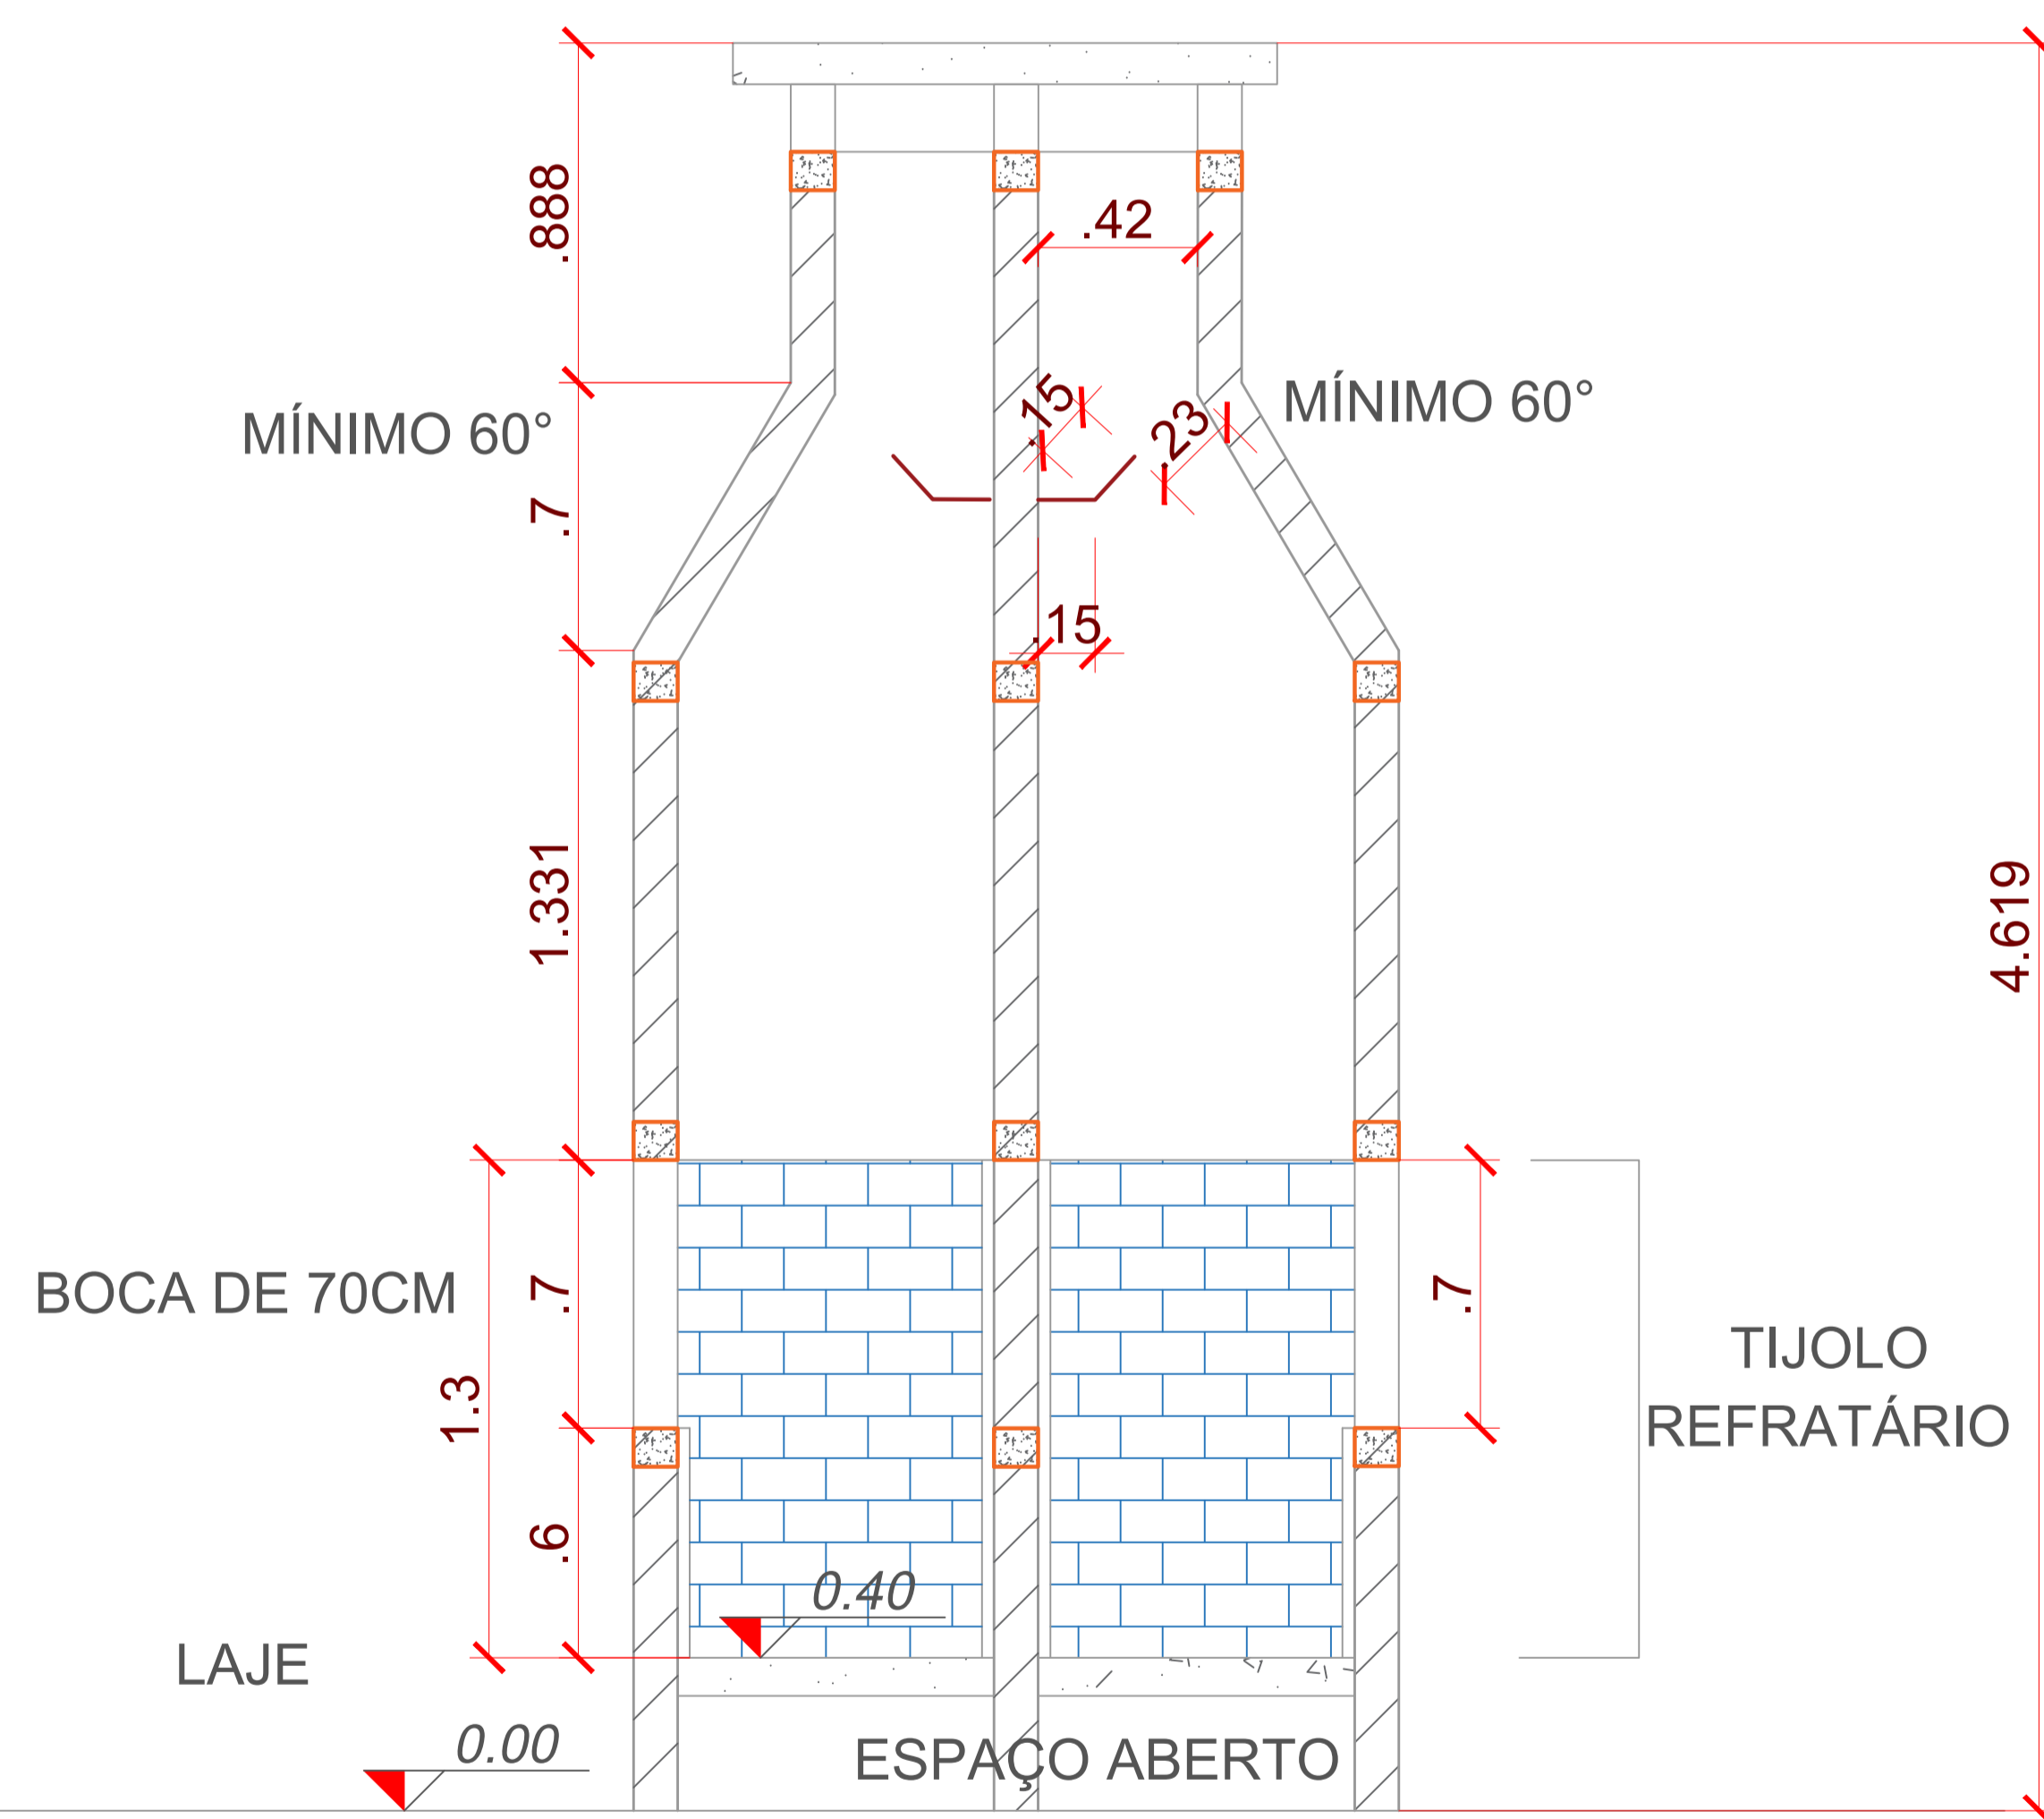

## CORTE BB


Es: 1/50



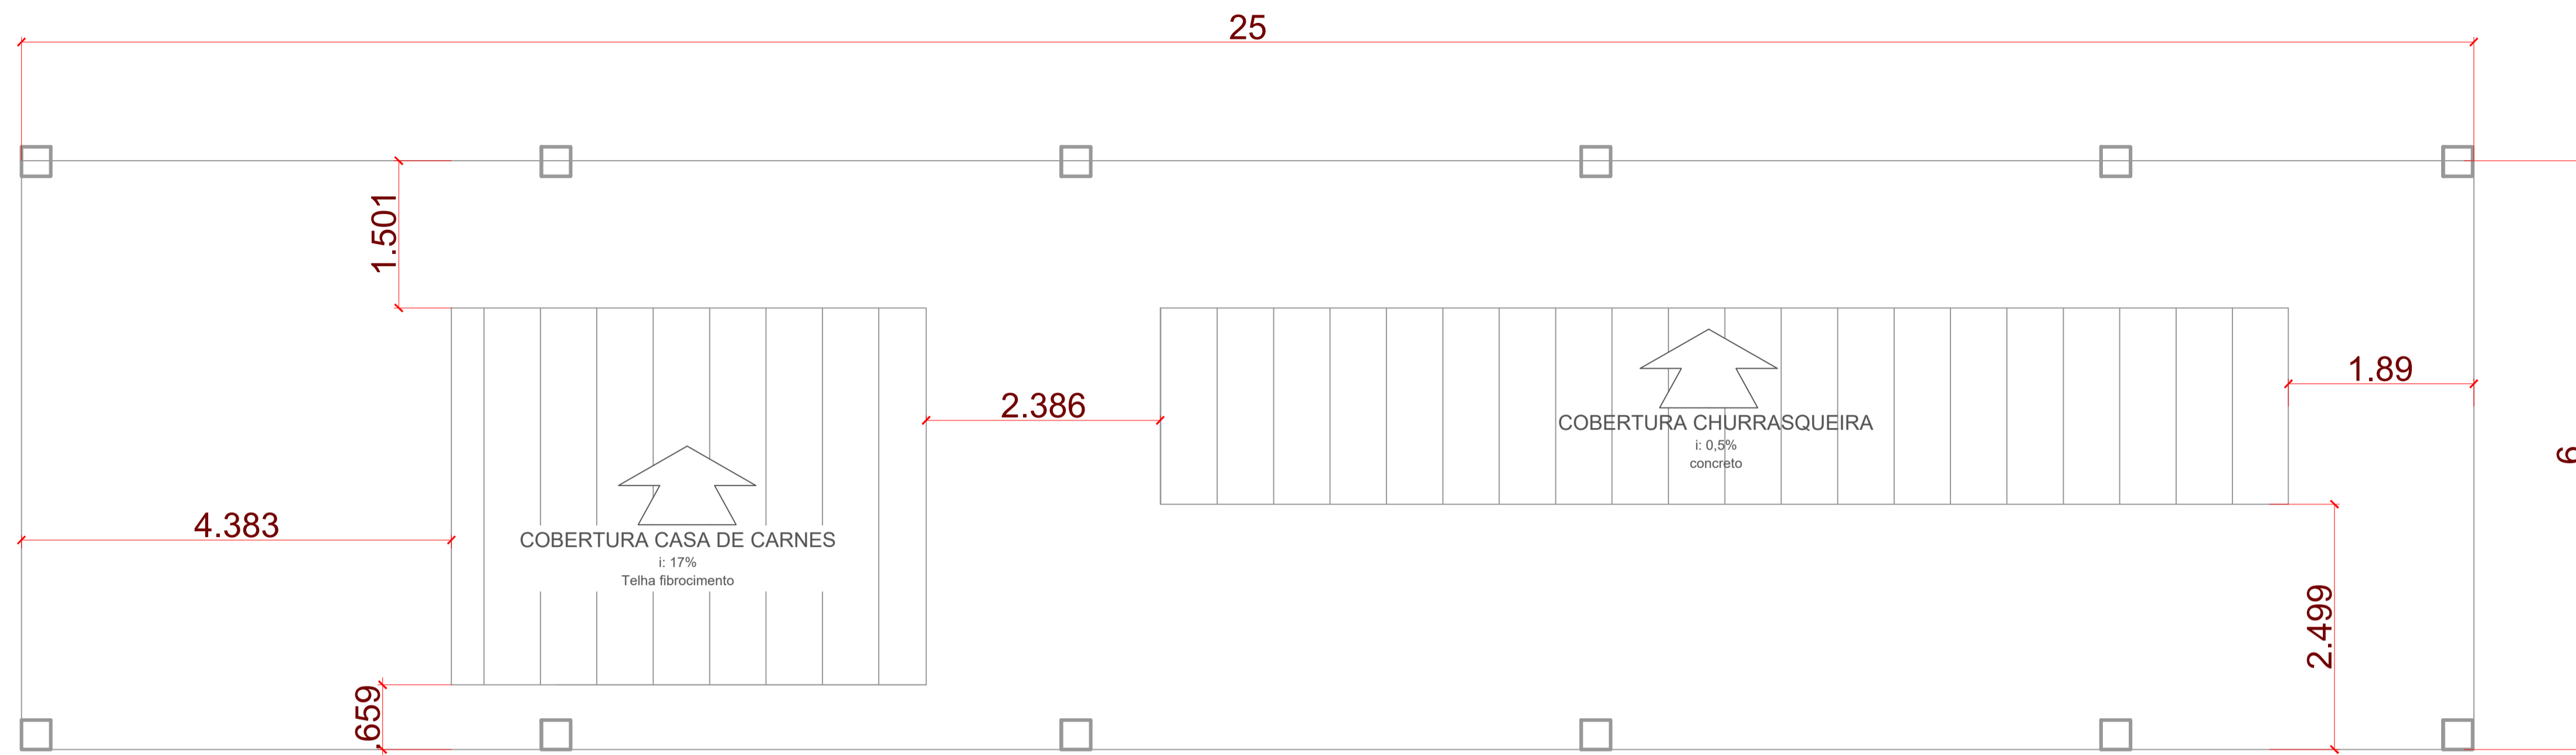


LOCAÇÃO E COBERTURA - CHURRASQUEIRA E CASA DE MÁQUINAS

Es: 1/50

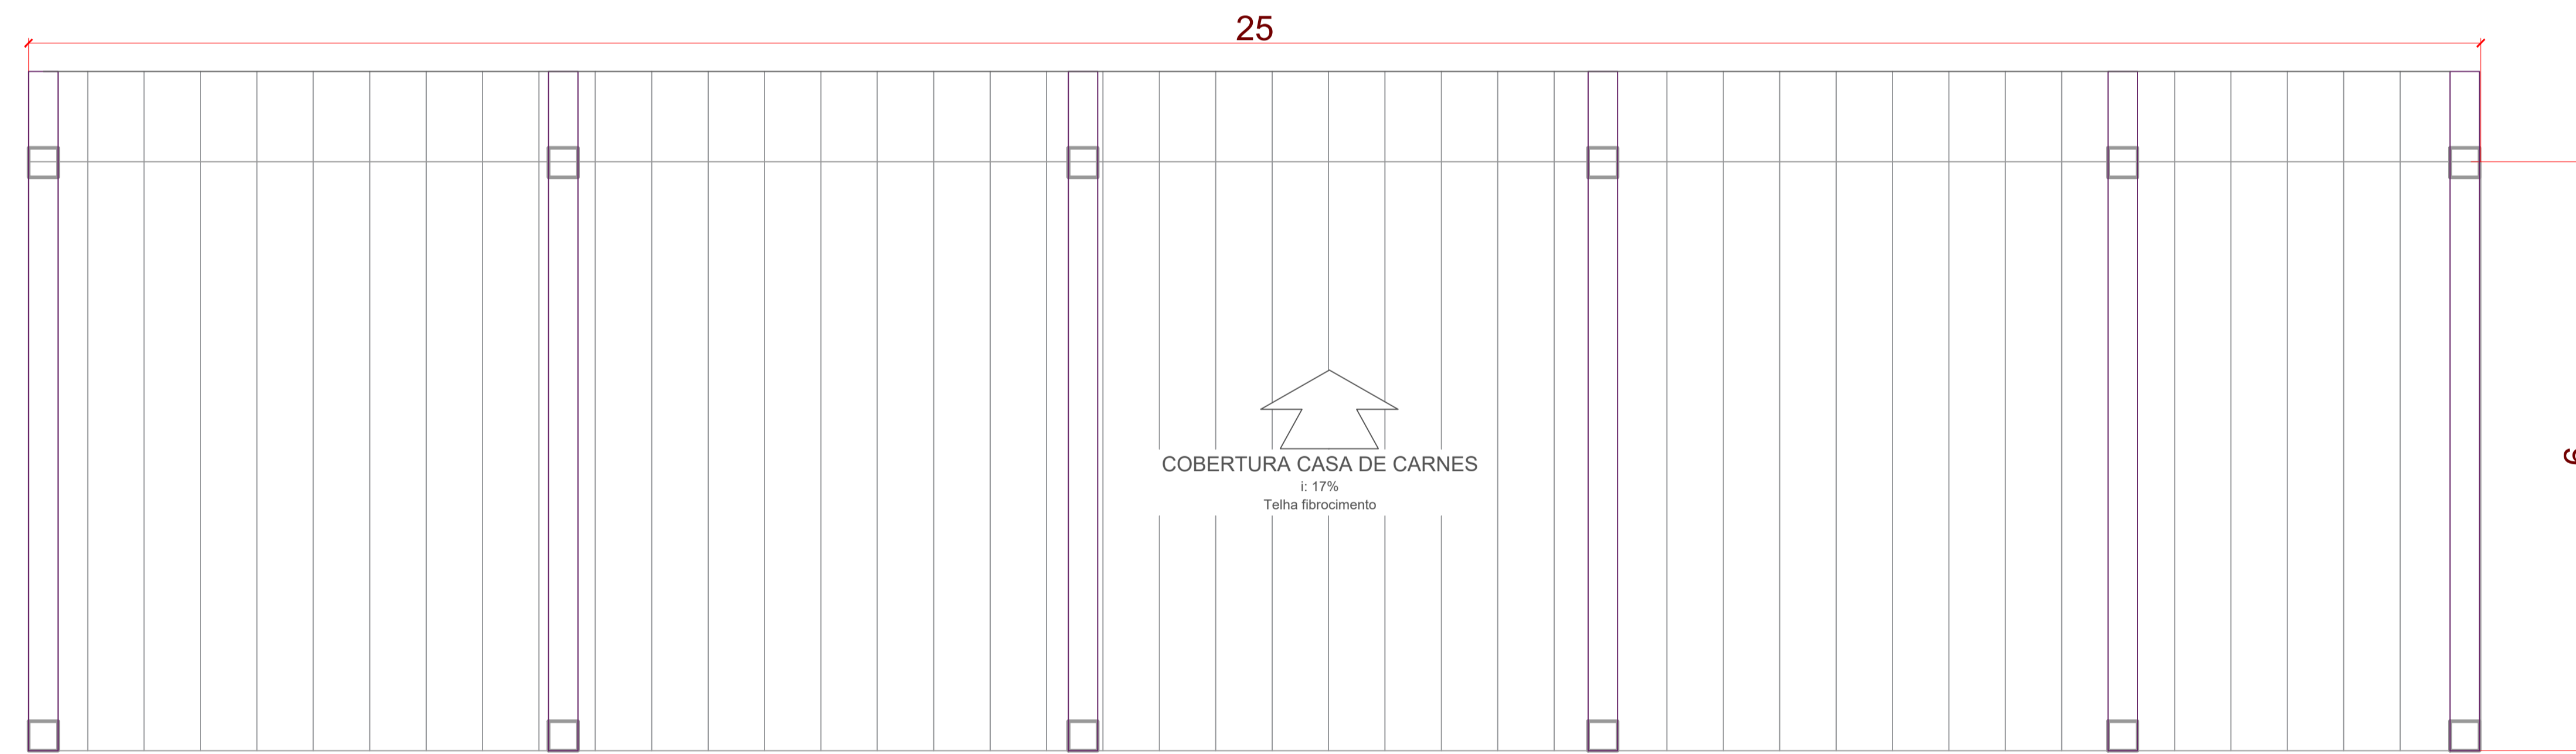

COBERTURA

Es: 1/50

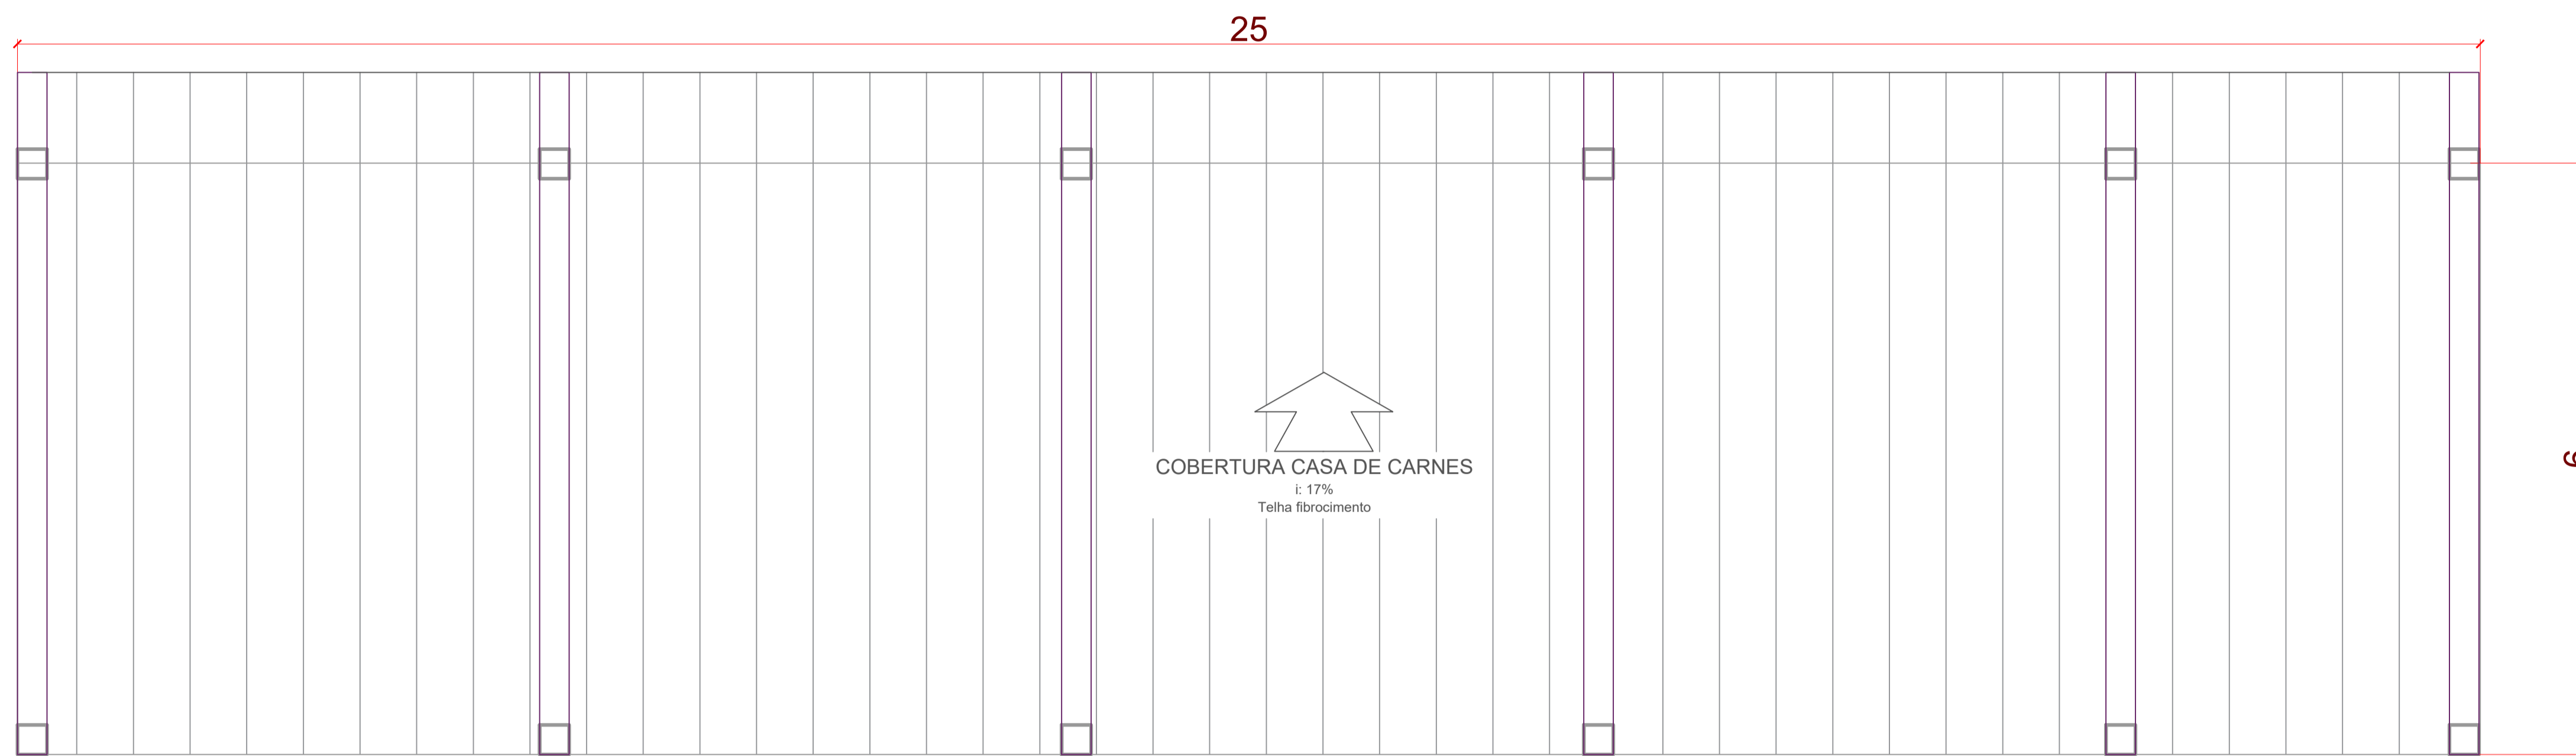

## COBERTURA

Es: 1/50

