

Projeto de Interiores

2023

Cozinha Centro Multiuso Irani SC

Área: 19,20m²



Município de Irani SC

Arquiteta e Urbanista Aline Vargas

CAU: A275.375-8


JULHO / 2023

Planta Baixa

Cozinha

área: 19,20m²


2023

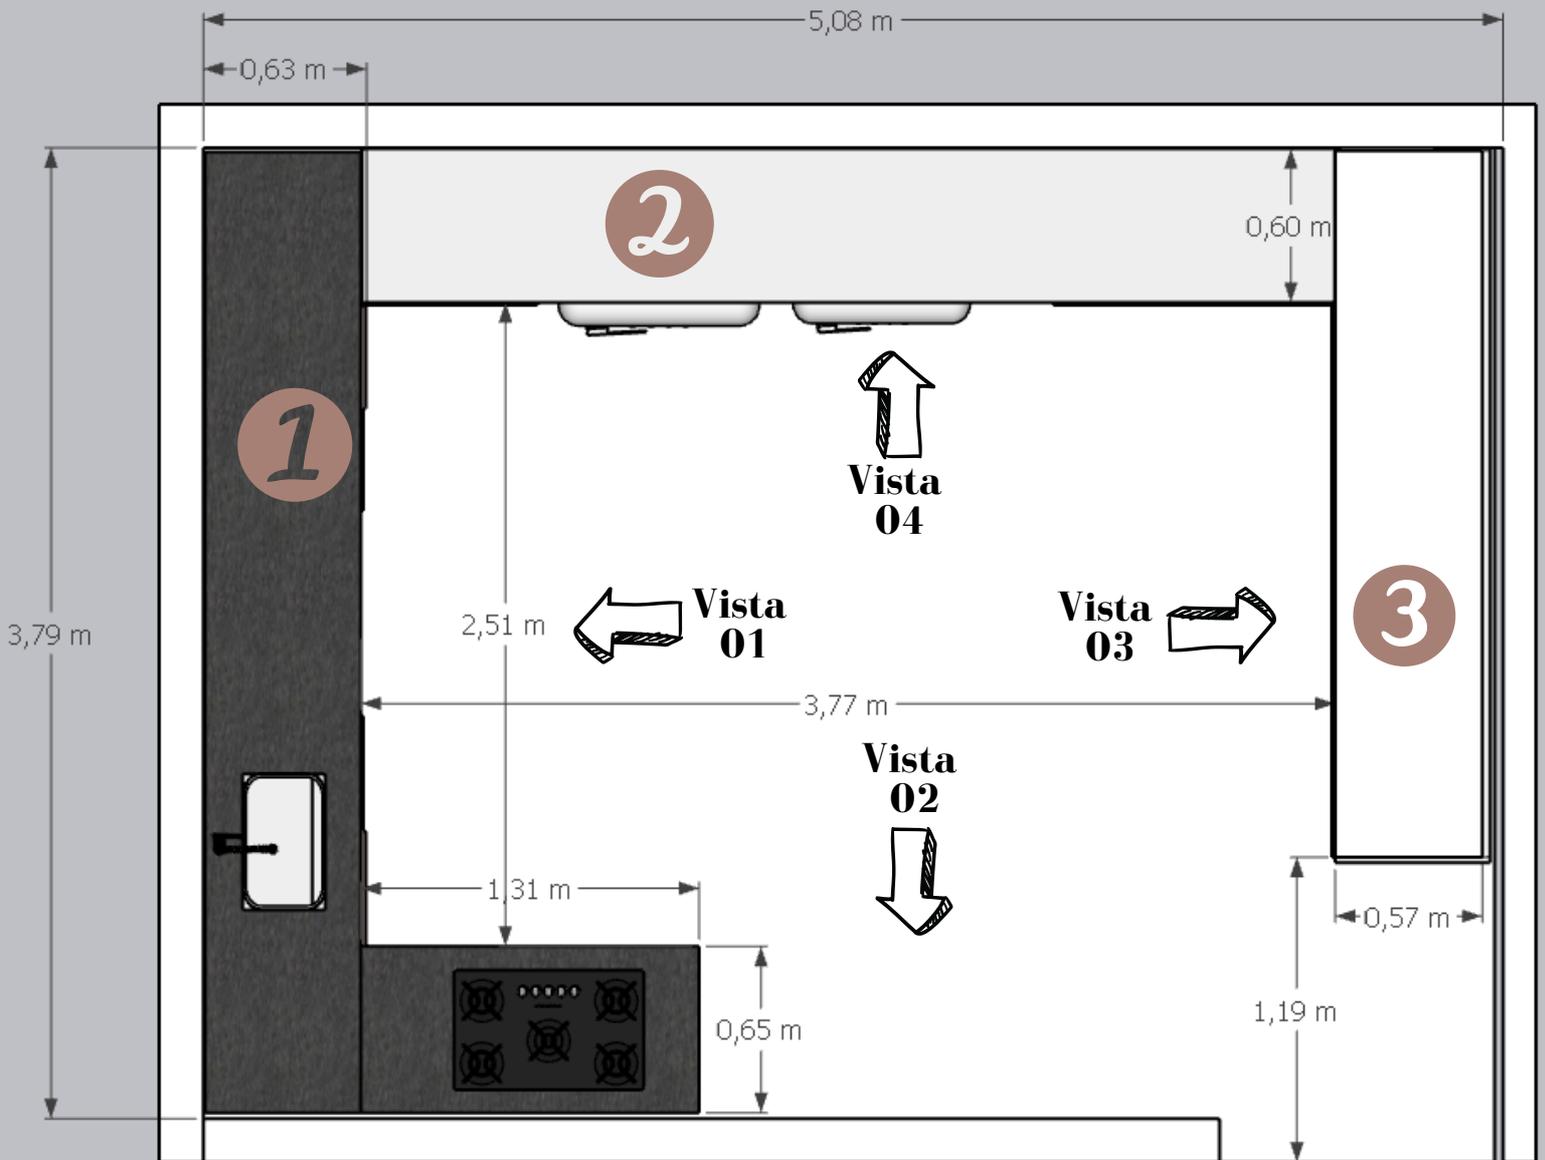

Móvel 01

Balcão para pia + balcão fogão

2023

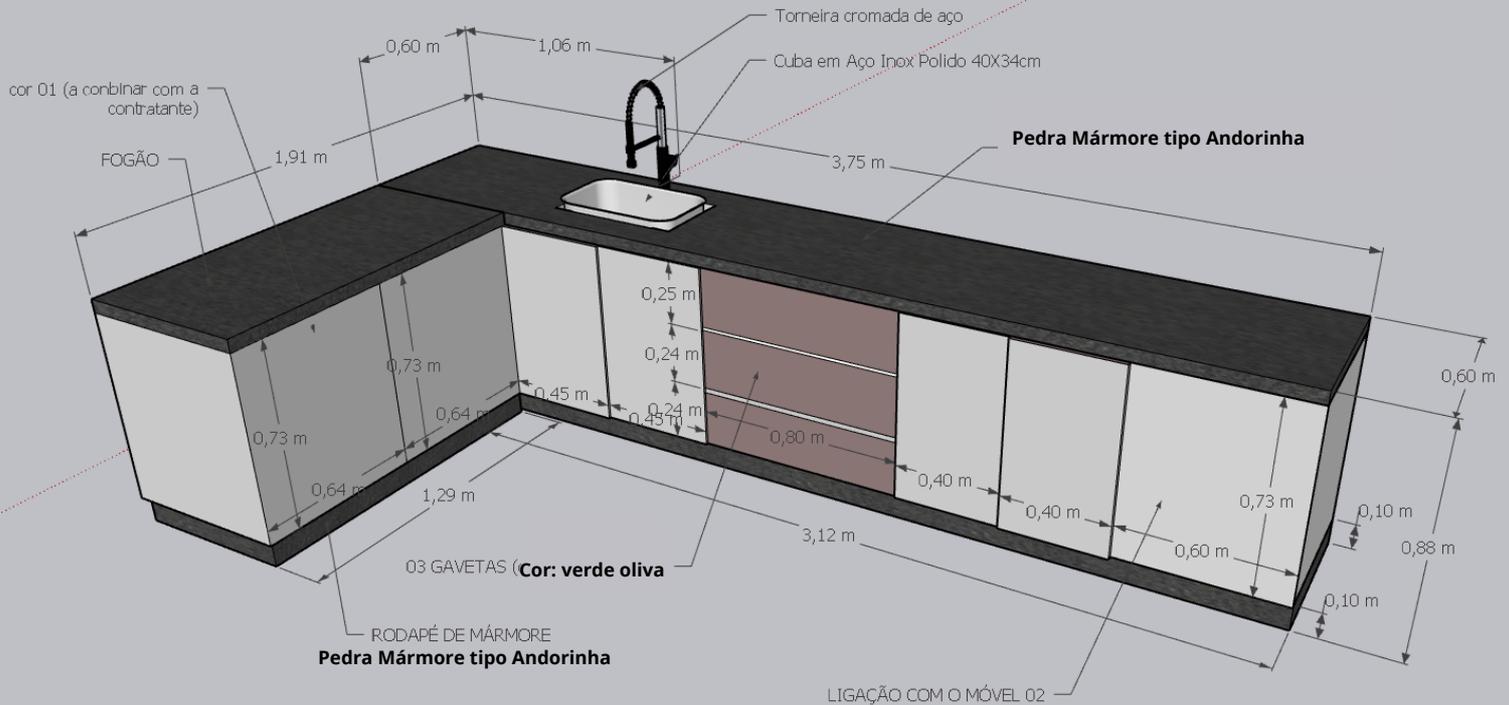

Torneira para Cozinha de Mesa Bica Alta cromado



Cuba em Aço Inox Polido 40X34cm



Corredixa Gaveta Trilho Telescópico - aço




Pia de mármore tipo Andorinha (com desnível para área molhada)



Puxador tipo Cava fita


A espessura do móvel deve ser reforçada nas estruturas, as internas devem ser de 1,7mm e as externas de 3,5mm

arquiteta Aline Vargas

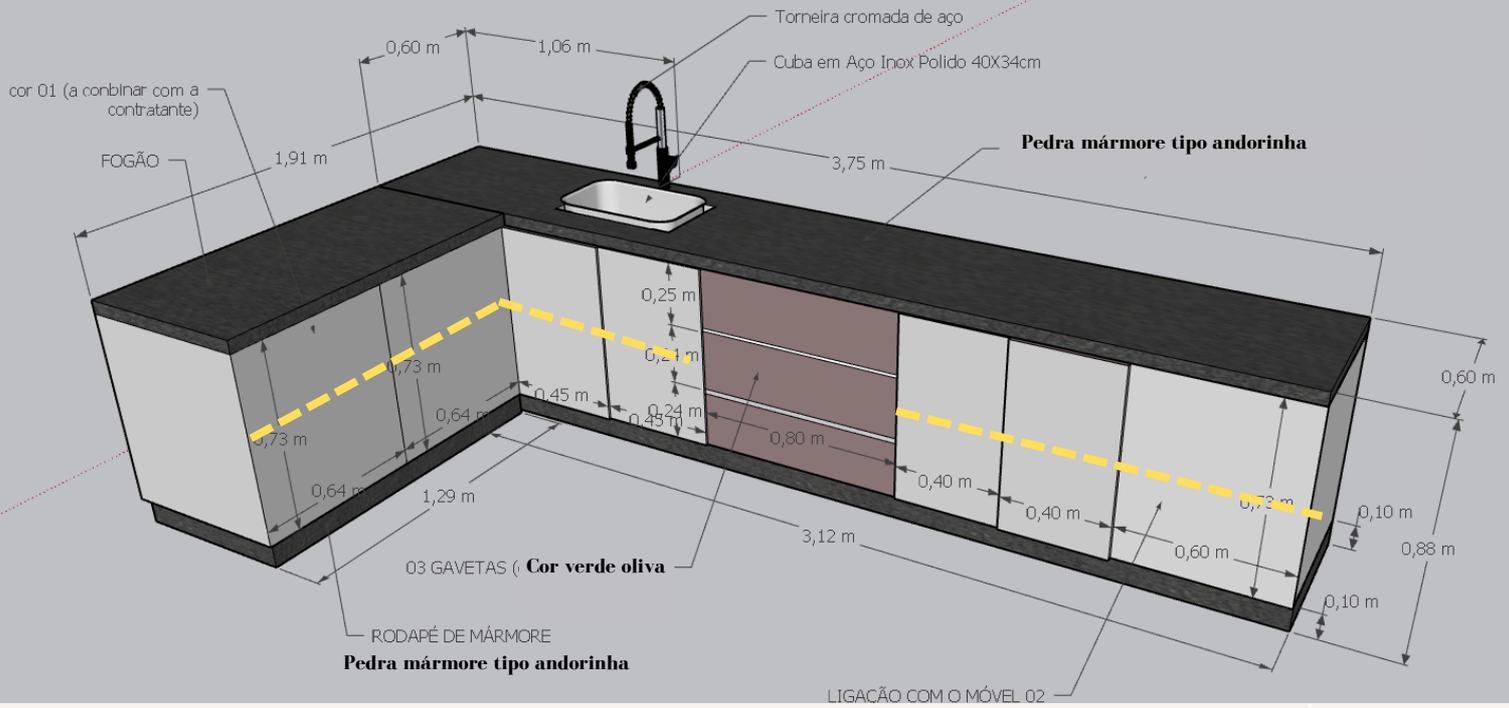


Divisórias Internas Centralizadas no móvel

Vista 01

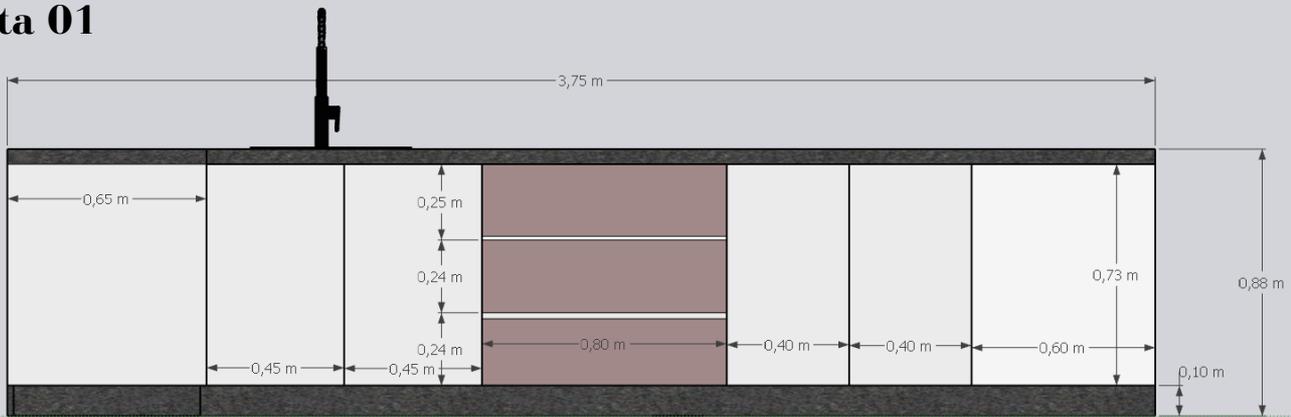


Vista 02

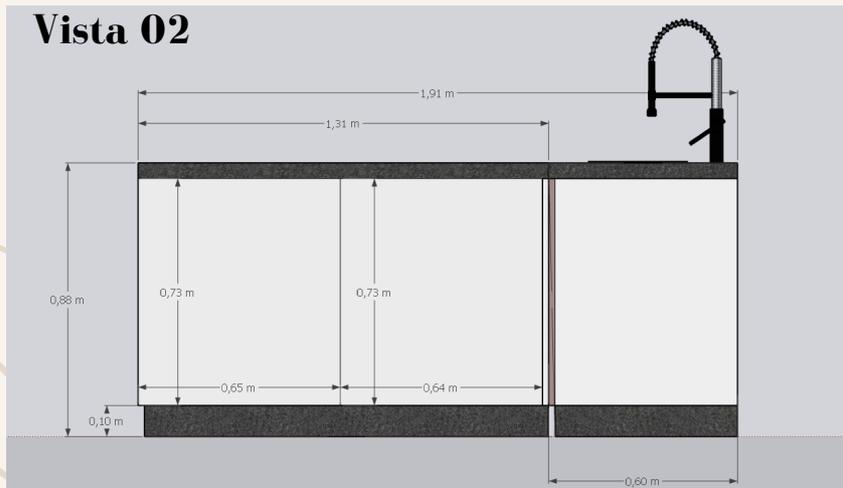

Móvel 02

Armário para microondas e forno elétrico 60L +
Espaço geladeira e freezer de gaveta + armário aéreo

2023

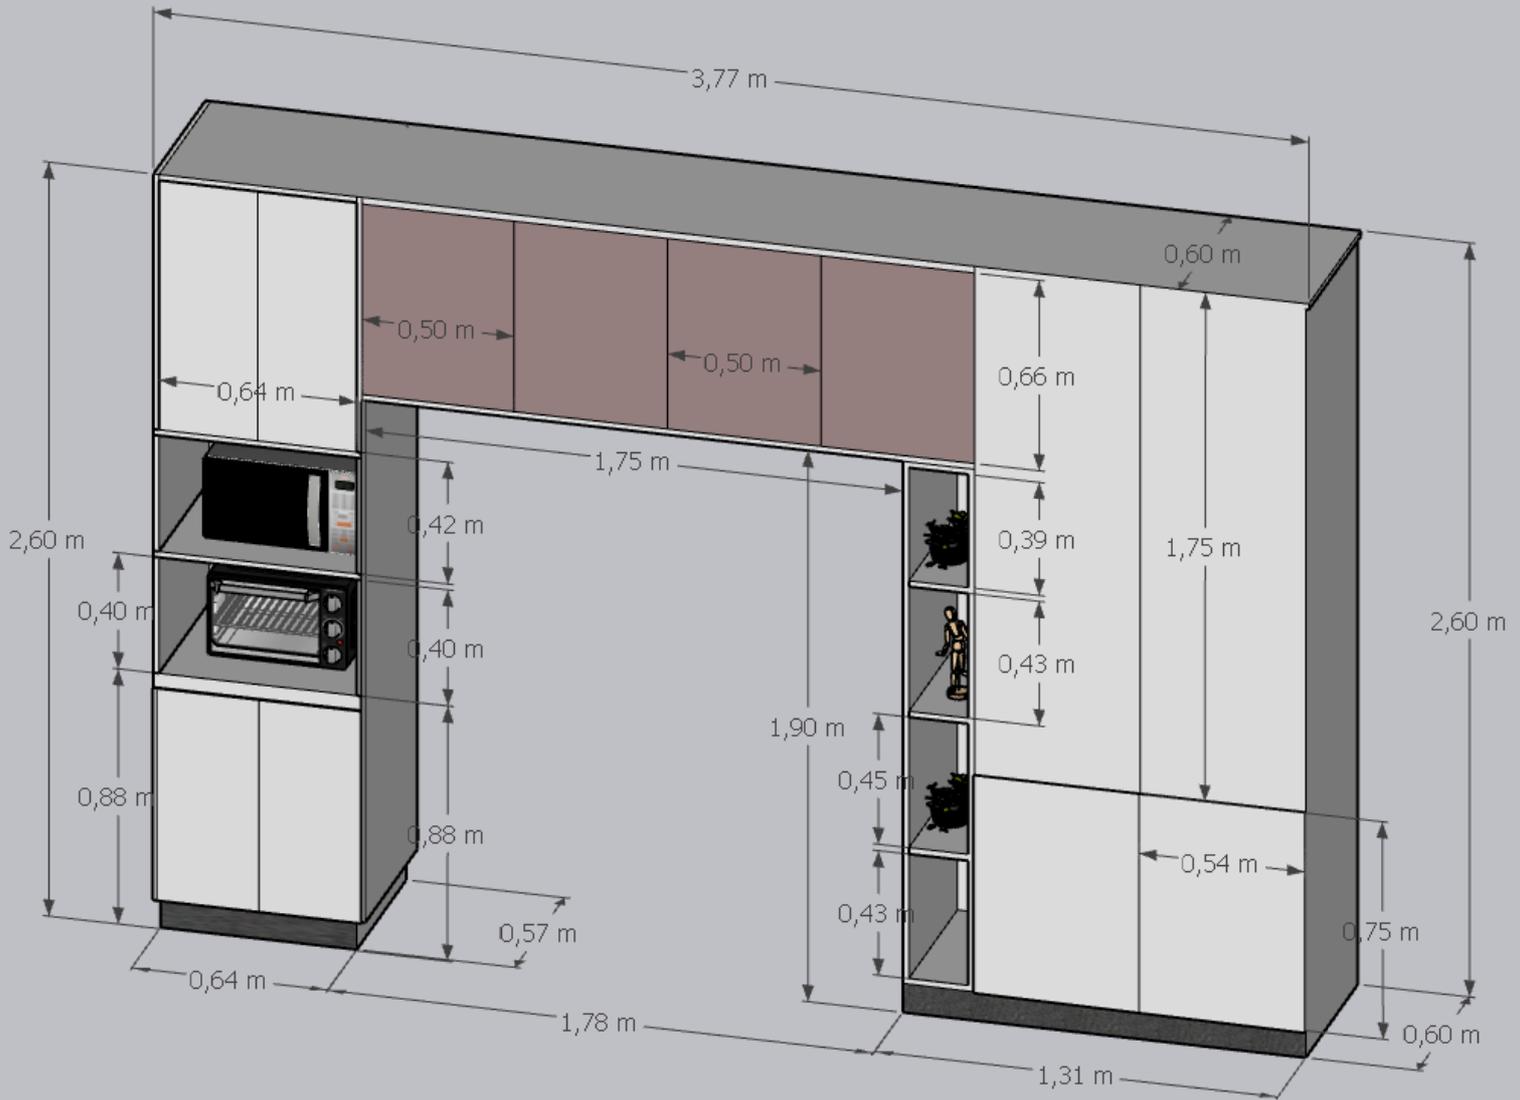

A espessura do móvel deve ser reforçada nas estruturas, as internas devem ser de 1,7mm e as externas de 3,5mm


arquiteta Aline Vargas

Móvel 02

Armário para microondas e forno elétrico 60L +
Espaço geladeira e freezer de gaveta + armário aéreo

2023

Vista 04

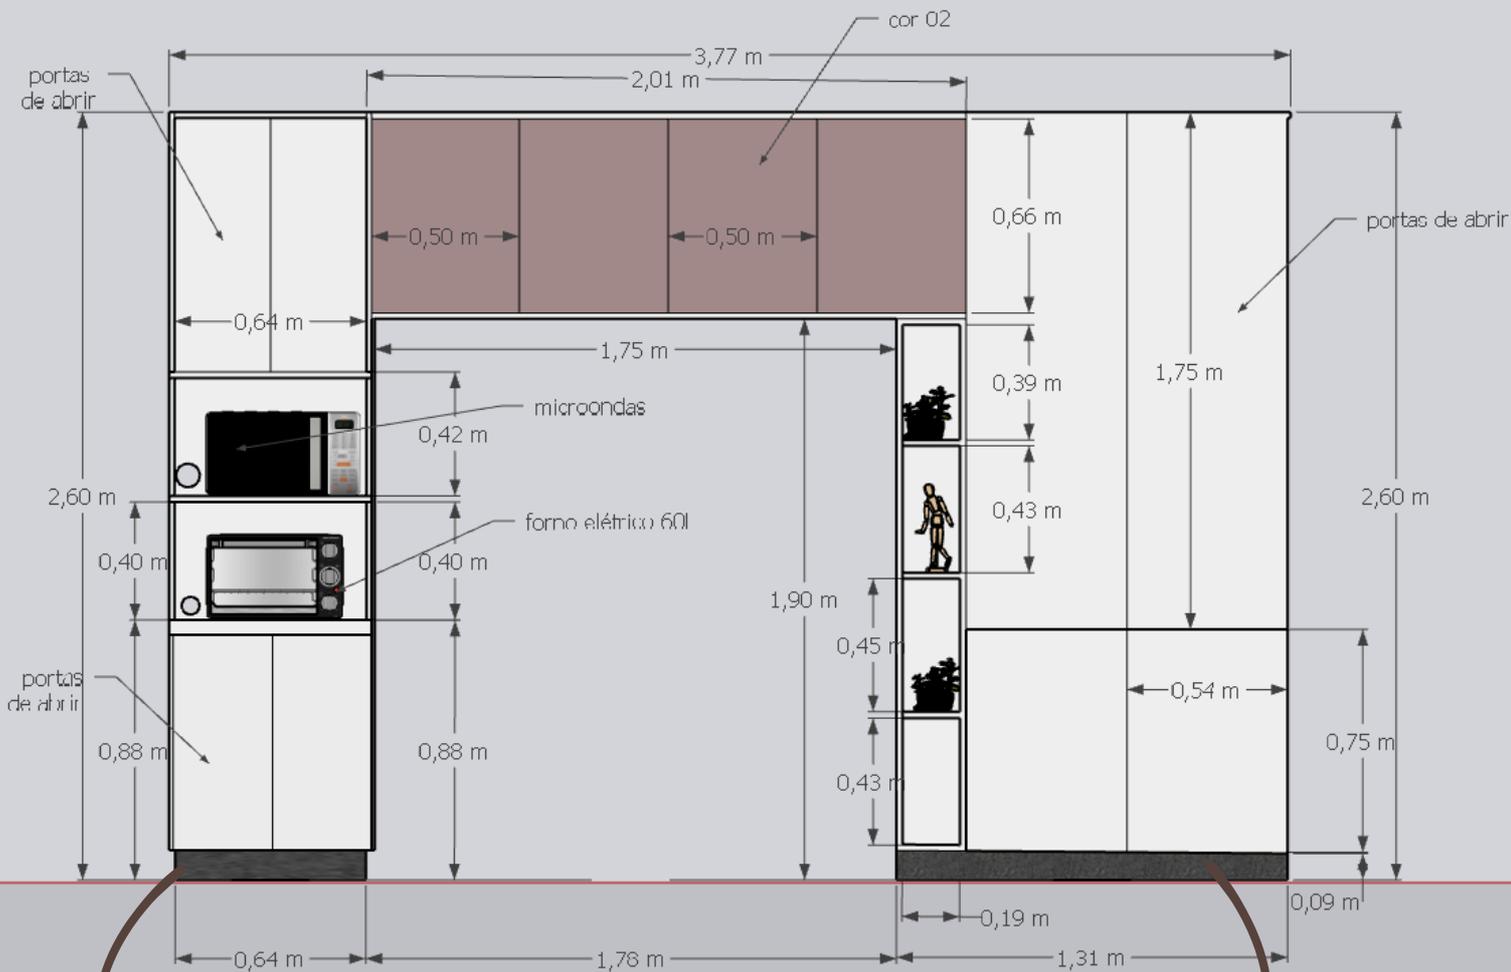

Mármore tipo
Andorinha

Mármore tipo
Andorinha

A espessura do móvel deve ser reforçada nas estruturas,
as internas devem ser de 1,7mm e as externas de 3,5mm


arquiteta Aline Vargas

Móvel 02

Armário para microondas e forno elétrico 60L + Espaço geladeira e freezer de gaveta + armário aéreo

2023

Vista 04

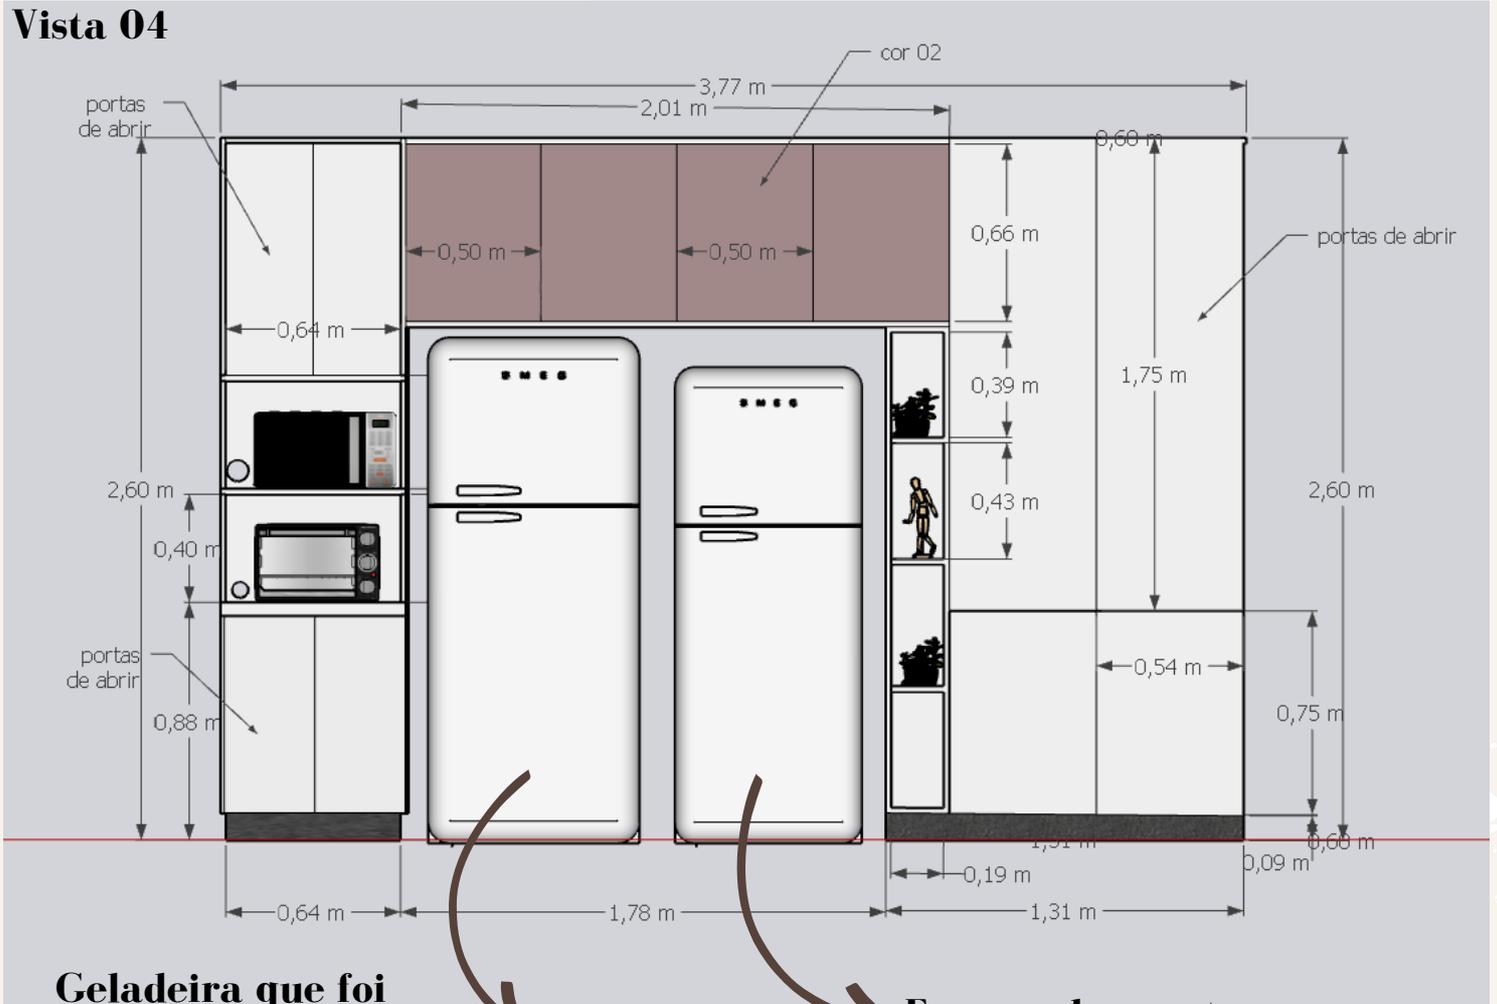

Geladeira que foi utilizada no projeto



Dimensões do produto com a embalagem	
Largura	77 cm
Profundidade	79,4 cm
Altura	189 cm


Freezer de gaveta



Móvel 02

Armário para microondas e forno elétrico 60L +
Espaço geladeira e freezer de gaveta + armário aéreo

Vista 04

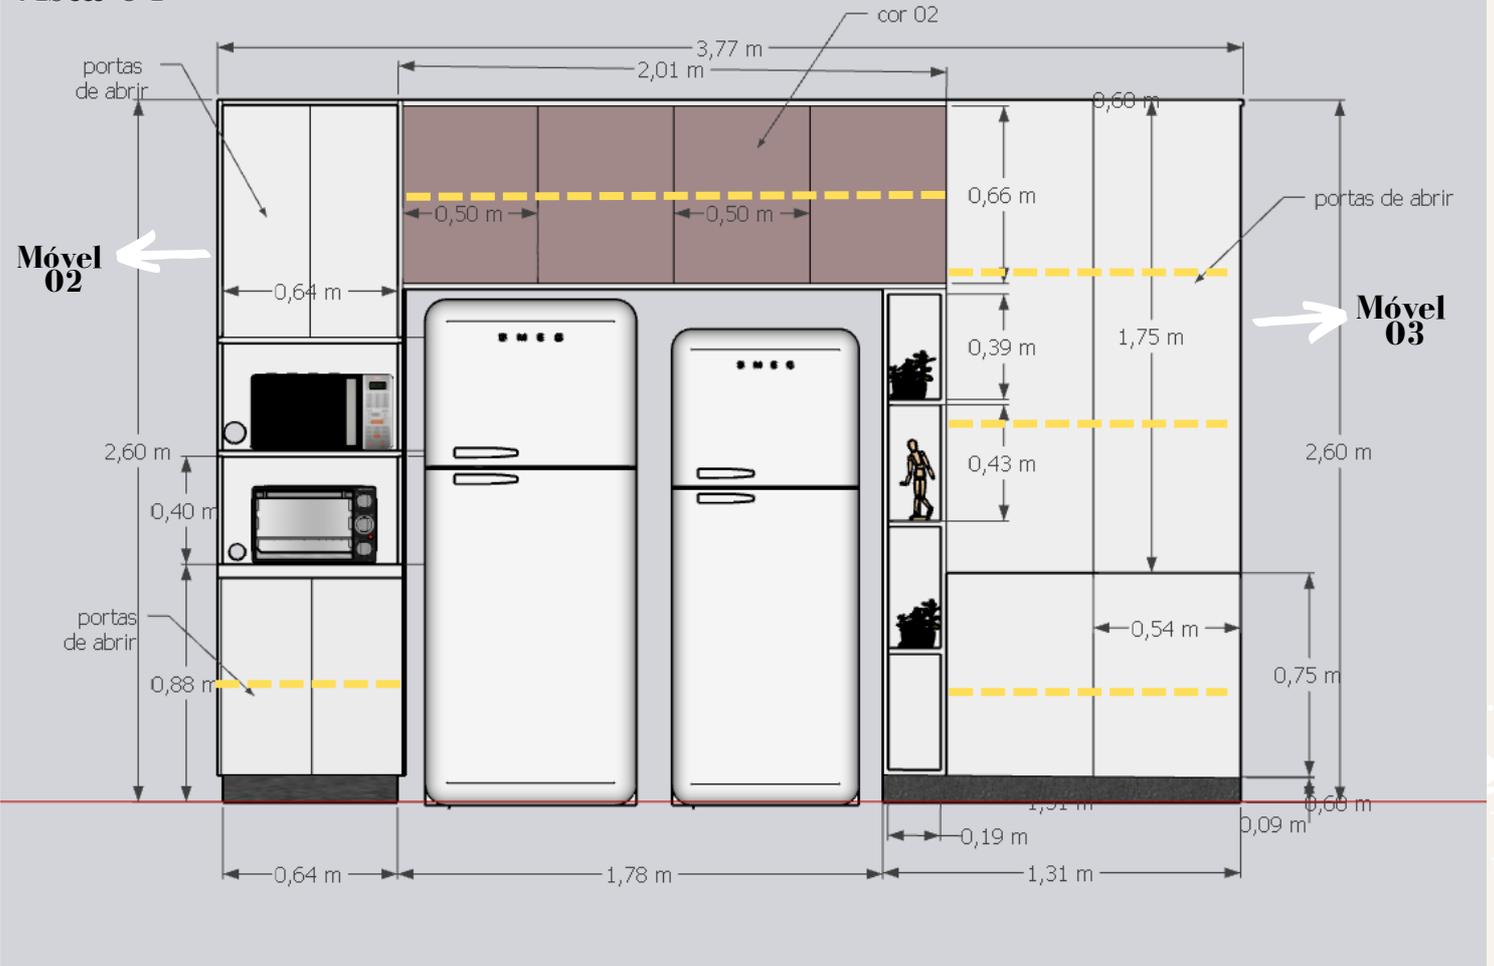


Divisórias Internas Centralizadas no móvel - - - - -

A espessura do móvel deve ser reforçada nas estruturas, as internas devem ser de 1,7mm e as externas de 3,5mm

Móvel 03

Armário

2023

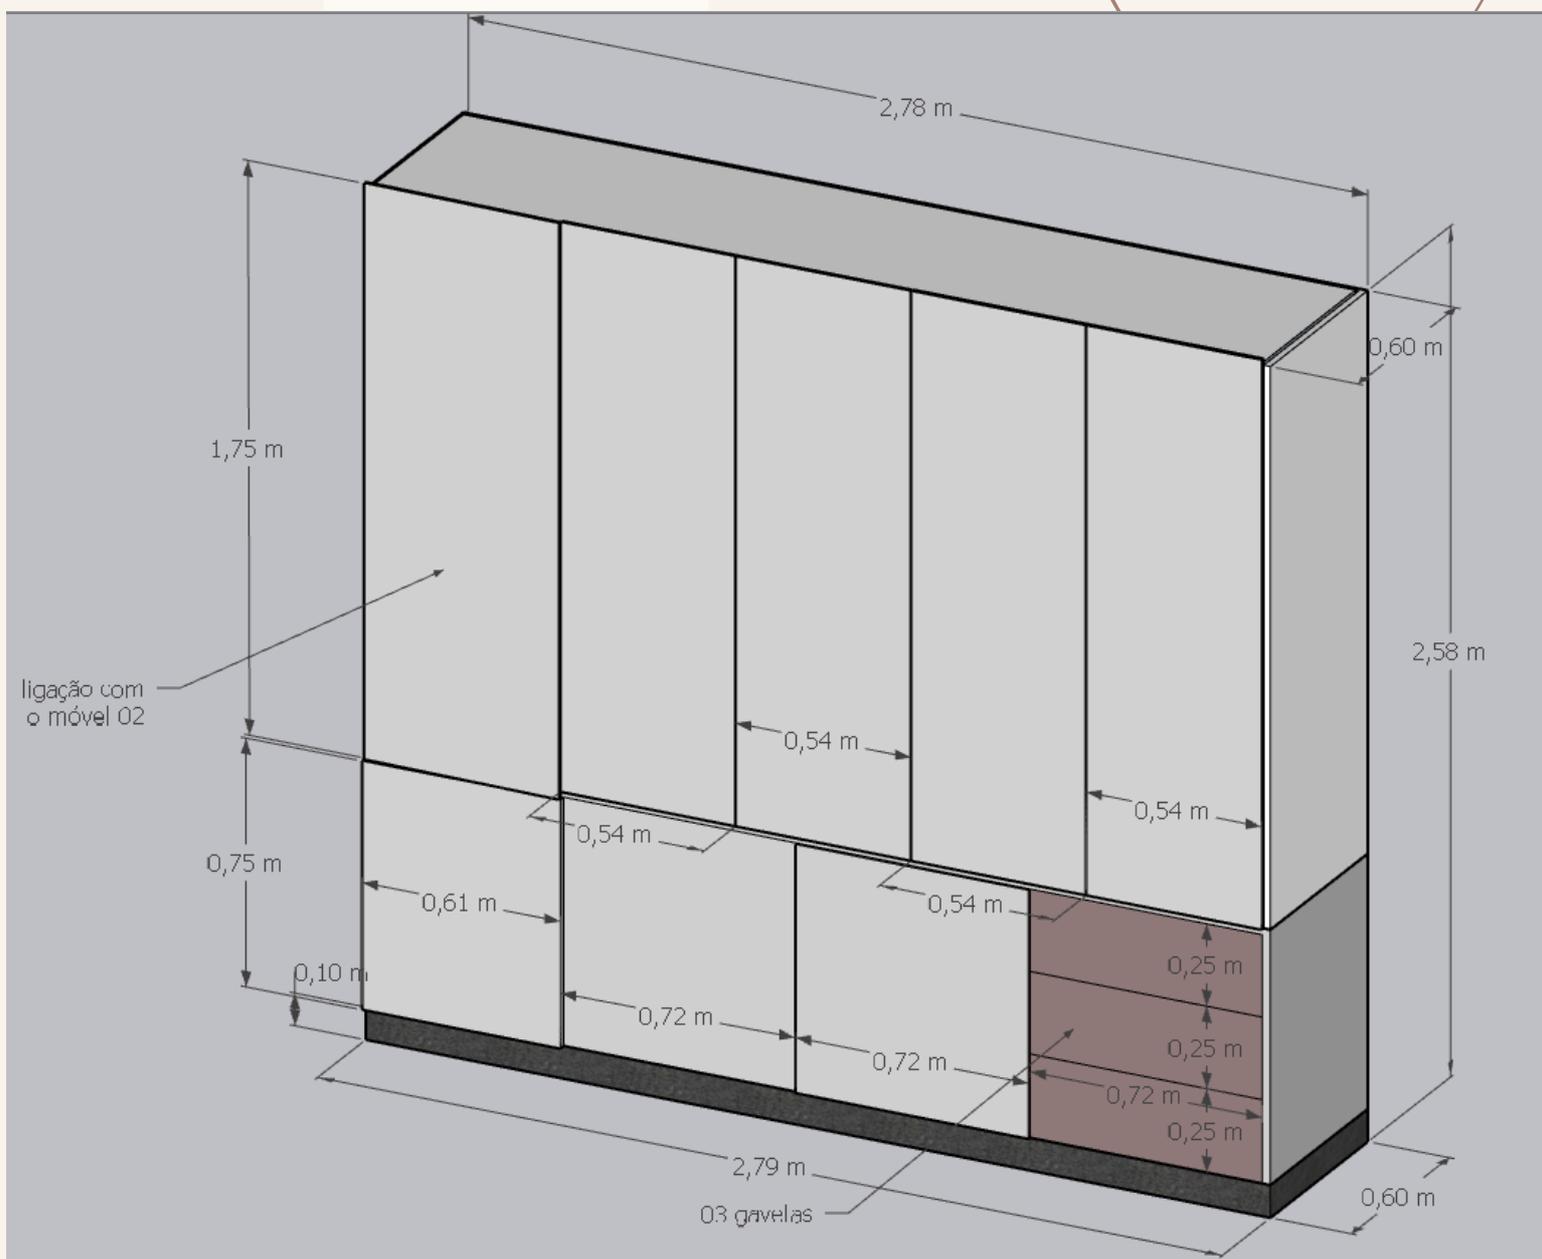

A espessura do móvel deve ser reforçada nas estruturas, as internas devem ser de 1,7mm e as externas de 3,5mm


arquiteta Aline Vargas

Móvel 03

Armário

2023


Vista 03

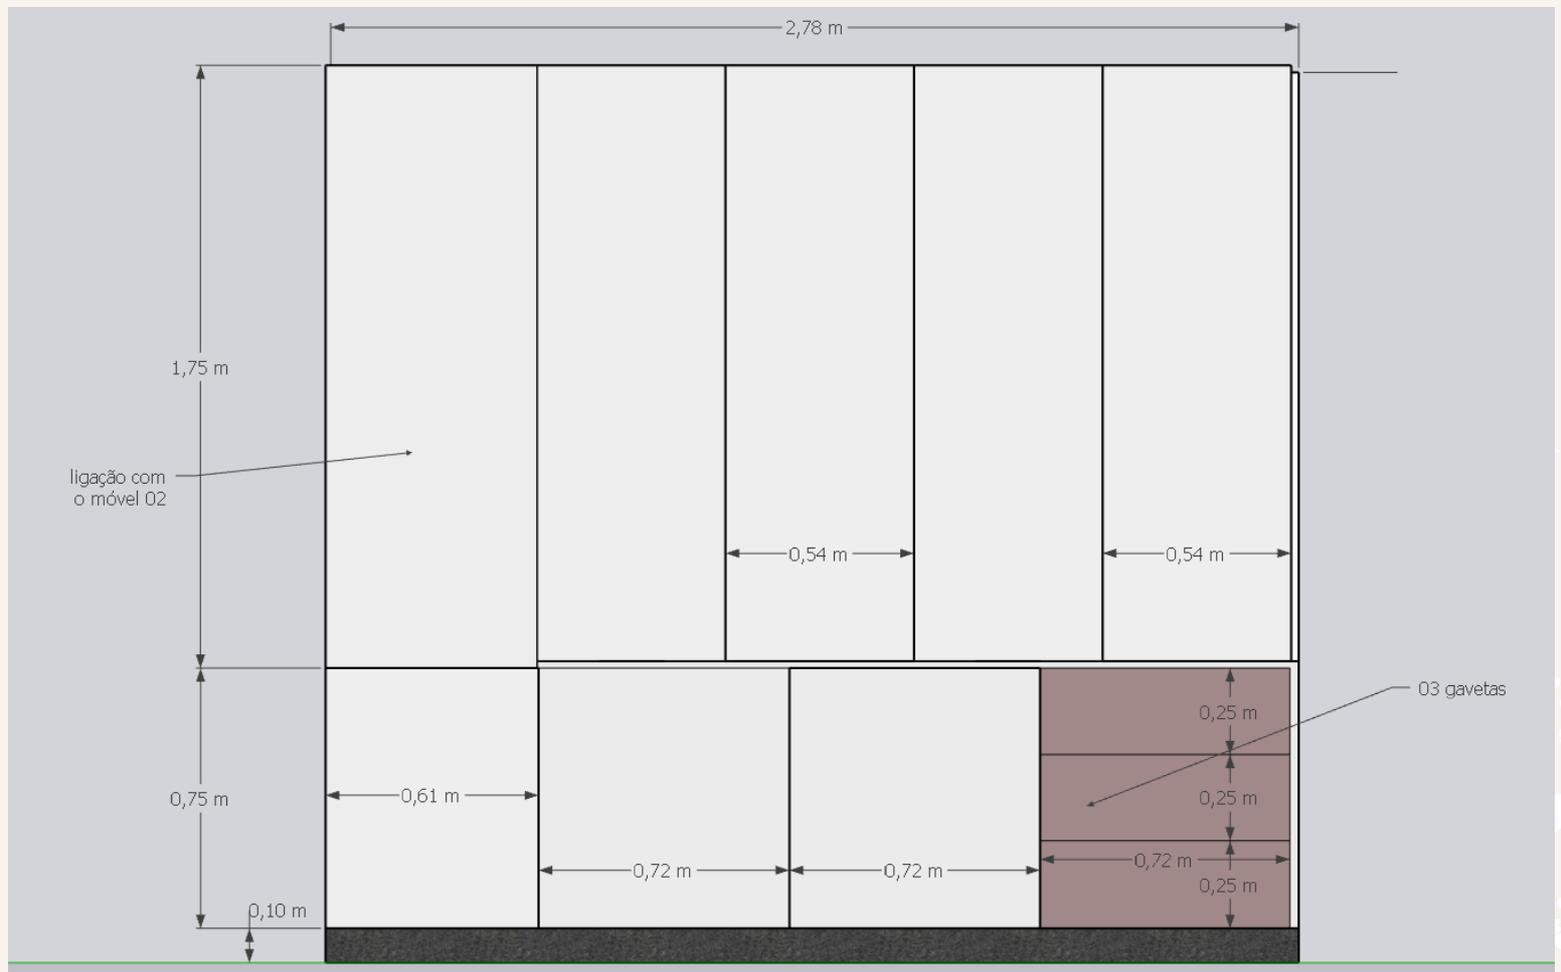

Móvel 03

Armário

2023

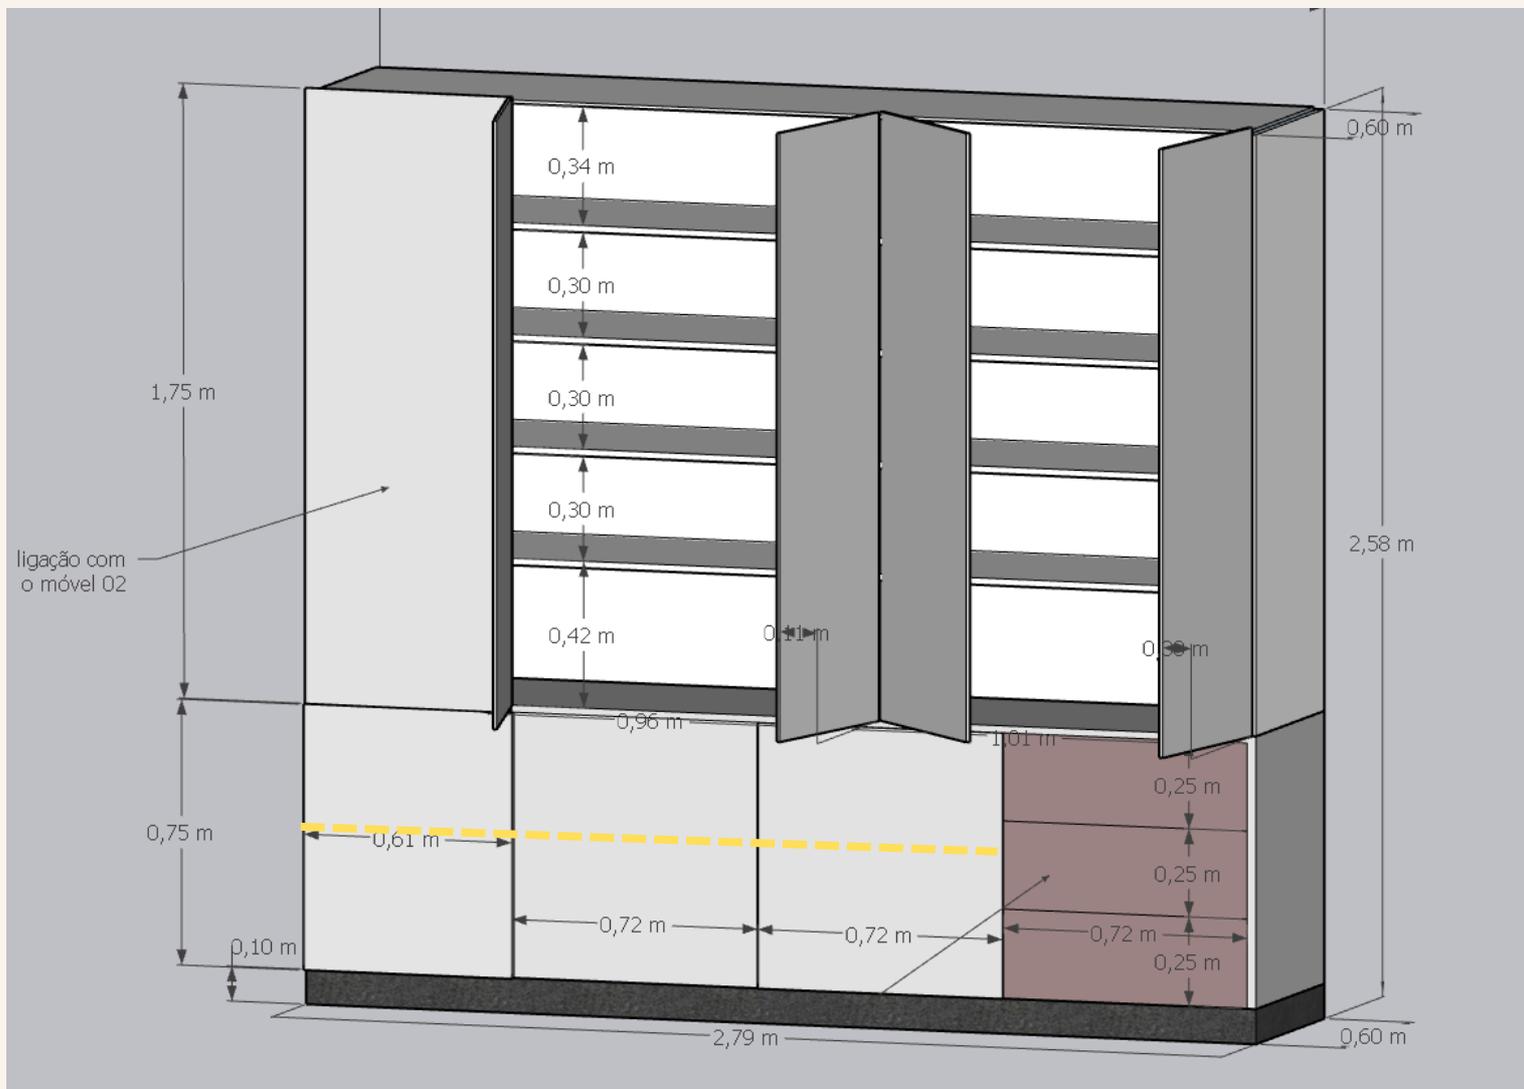

Divisórias Internas Centralizadas no móvel - - - - -

A espessura do móvel deve ser reforçada nas estruturas, as internas devem ser de 1,7mm e as externas de 3,5mm

arquiteta Aline Vargas

Perspectivas

2023





Obs:

- Cores do móvel será o verde oliva e branco e pedra de mármore do tipo Andorinha;

Perspectivas

2023

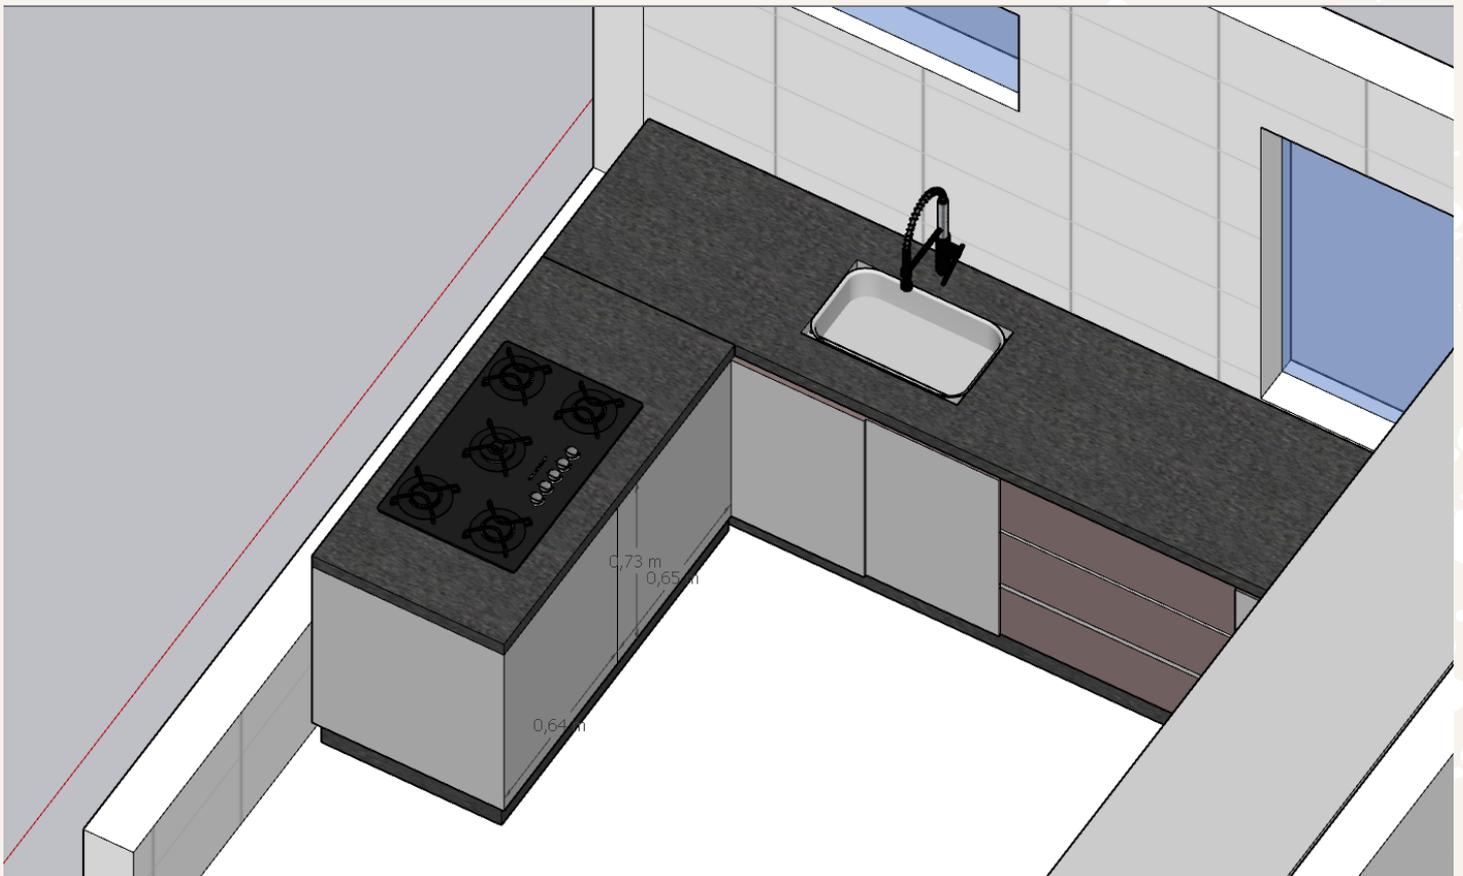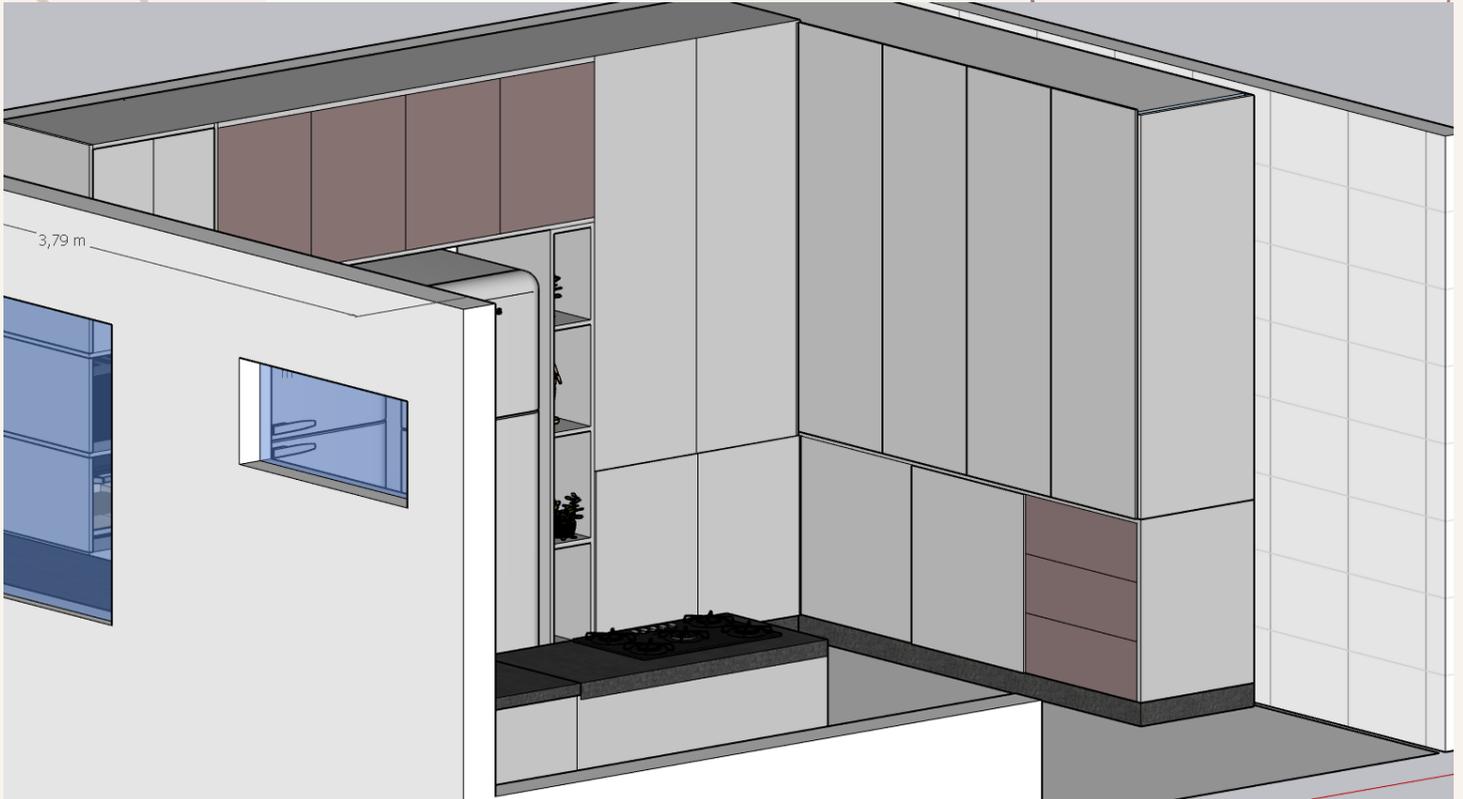

Obs:

- Cores do móvel será o verde oliva e branco e pedra de mármore do tipo Andorinha;

Perspectivas

2023



Obs:

- Cores do móvel será o verde oliva e branco e pedra de mármore do tipo Andorinha;
- A empresa precisa fazer a conferência de medidas do local antes da produção do móvel;

arquiteta Aline Vargas

Perspectivas

2023



Obs:

- Cores do móvel será o verde oliva e branco e pedra de mármore do tipo Andorinha;
- A empresa precisa fazer a conferência de medidas do local antes da produção do móvel;

arquiteta Aline Vargas