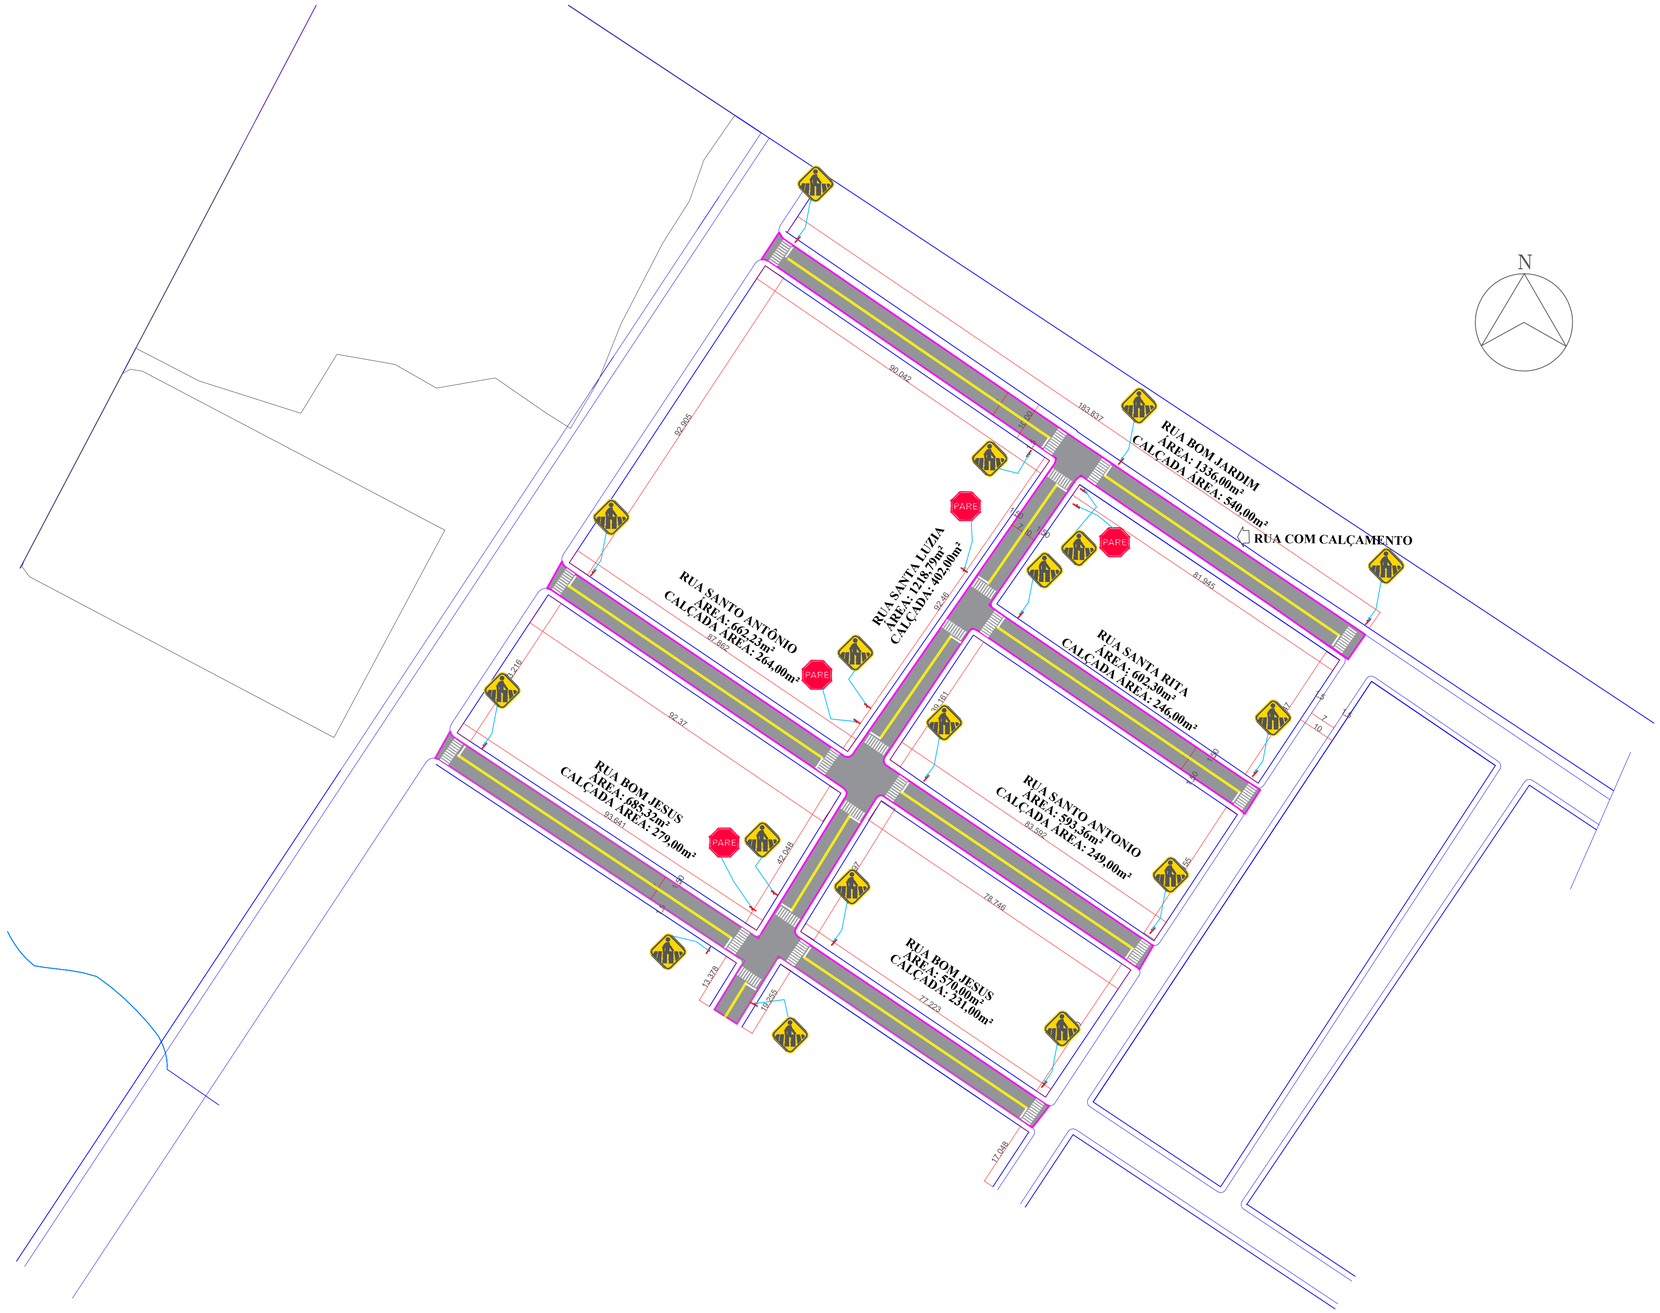


PLANTA BAIXA - PROJEÇÃO RUAS QUE SERÃO ASFALTADAS

ESC:

ÁREA TOTAL:

RUA BOM JARDIM	ÁREA TOTAL: 1336,00m²
RUA SANTA RITA	ÁREA TOTAL: 602,30m²
RUA SANTO ANTONIO	ÁREA TOTAL: 1255,59m²
RUA BOM JESUS	ÁREA TOTAL: 1255,32m²
RUA SANTA LUZIA	ÁREA TOTAL: 1218,79m²

TOTAL: 5.668,00 m²

CALÇADA:

RUA BOM JARDIM	ÁREA TOTAL: 540,00m²
RUA SANTA RITA	ÁREA TOTAL: 246,00m²
RUA SANTO ANTONIO	ÁREA TOTAL: 513,00m²
RUA BOM JESUS	ÁREA TOTAL: 510,00m²
RUA SANTA LUZIA	ÁREA TOTAL: 402,00m²

ÁREA DE CALÇADA: 2175,05m²

gov.br Documento assinado digitalmente
THALIA ALESSANDRA DE MARCO
Data: 22/11/2023 15:34:01-0300
Verifique em https://validar.iti.gov.br

VANDERLEI CANCI:62583581953 Assinado de forma digital por VANDERLEI CANCI:62583581953 Dados: 2023.11.22 17:03:05 -03'00'

OBRA:
PROJETO DE PAVIMENTAÇÃO
BAIRRO SANTO ANTÔNIO

LOCALIZAÇÃO:
RUA BOM JARDIM, RUA SANTA RITA, RUA SANTO ANTONIO, RUA BOM JESUS E RUA SANTA LUZIA.

DESCRIÇÃO:	ESCALA:	DATA:
PLANTA BAIXA / SITUAÇÃO	INDICADA	Set / 2023

PROFISSIONAL:	DESENHO:	ÁREA CONSTRUÍDA:
THALIA ALESSANDRA DE MARCO CREA: 183/437-0	ALINE VARGAS	5.668,00m²

PROPRIETÁRIO:	LOTE:	QUADRA:	PRANCHA: ARQUITETÔNICO:
MUNICIPIO DE IRANI 82939455/0001-31	-	-	04/06