





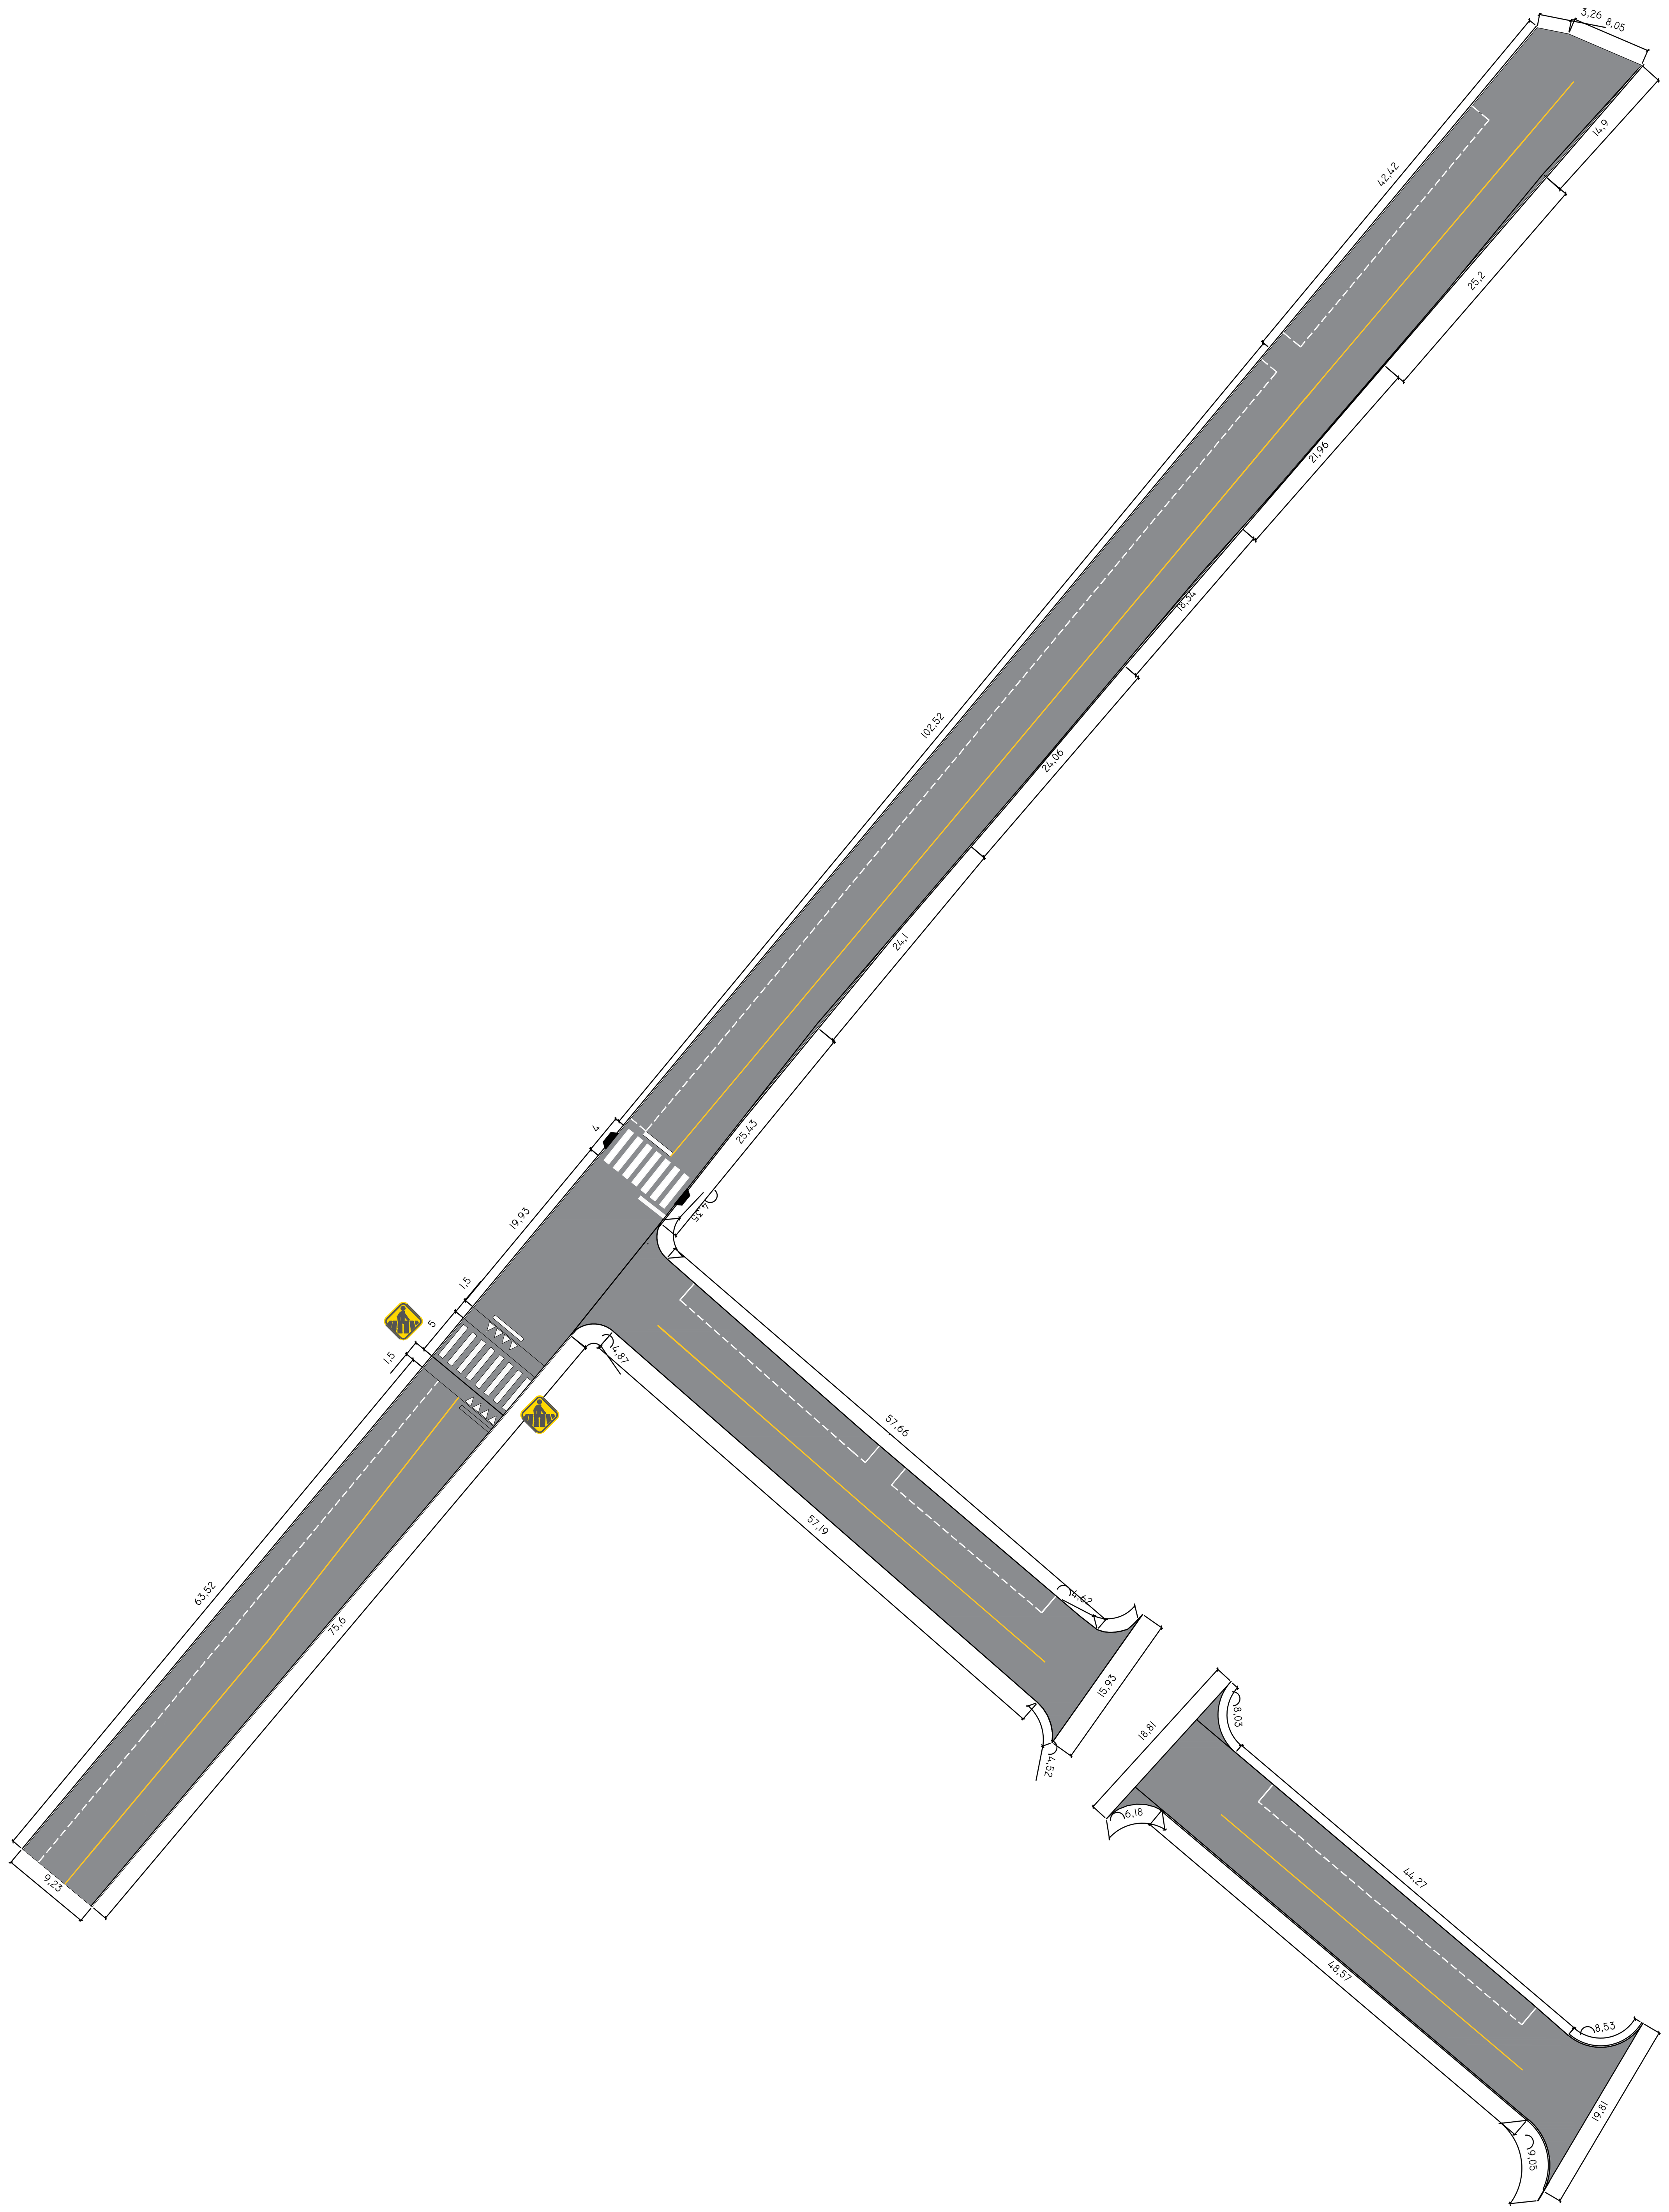

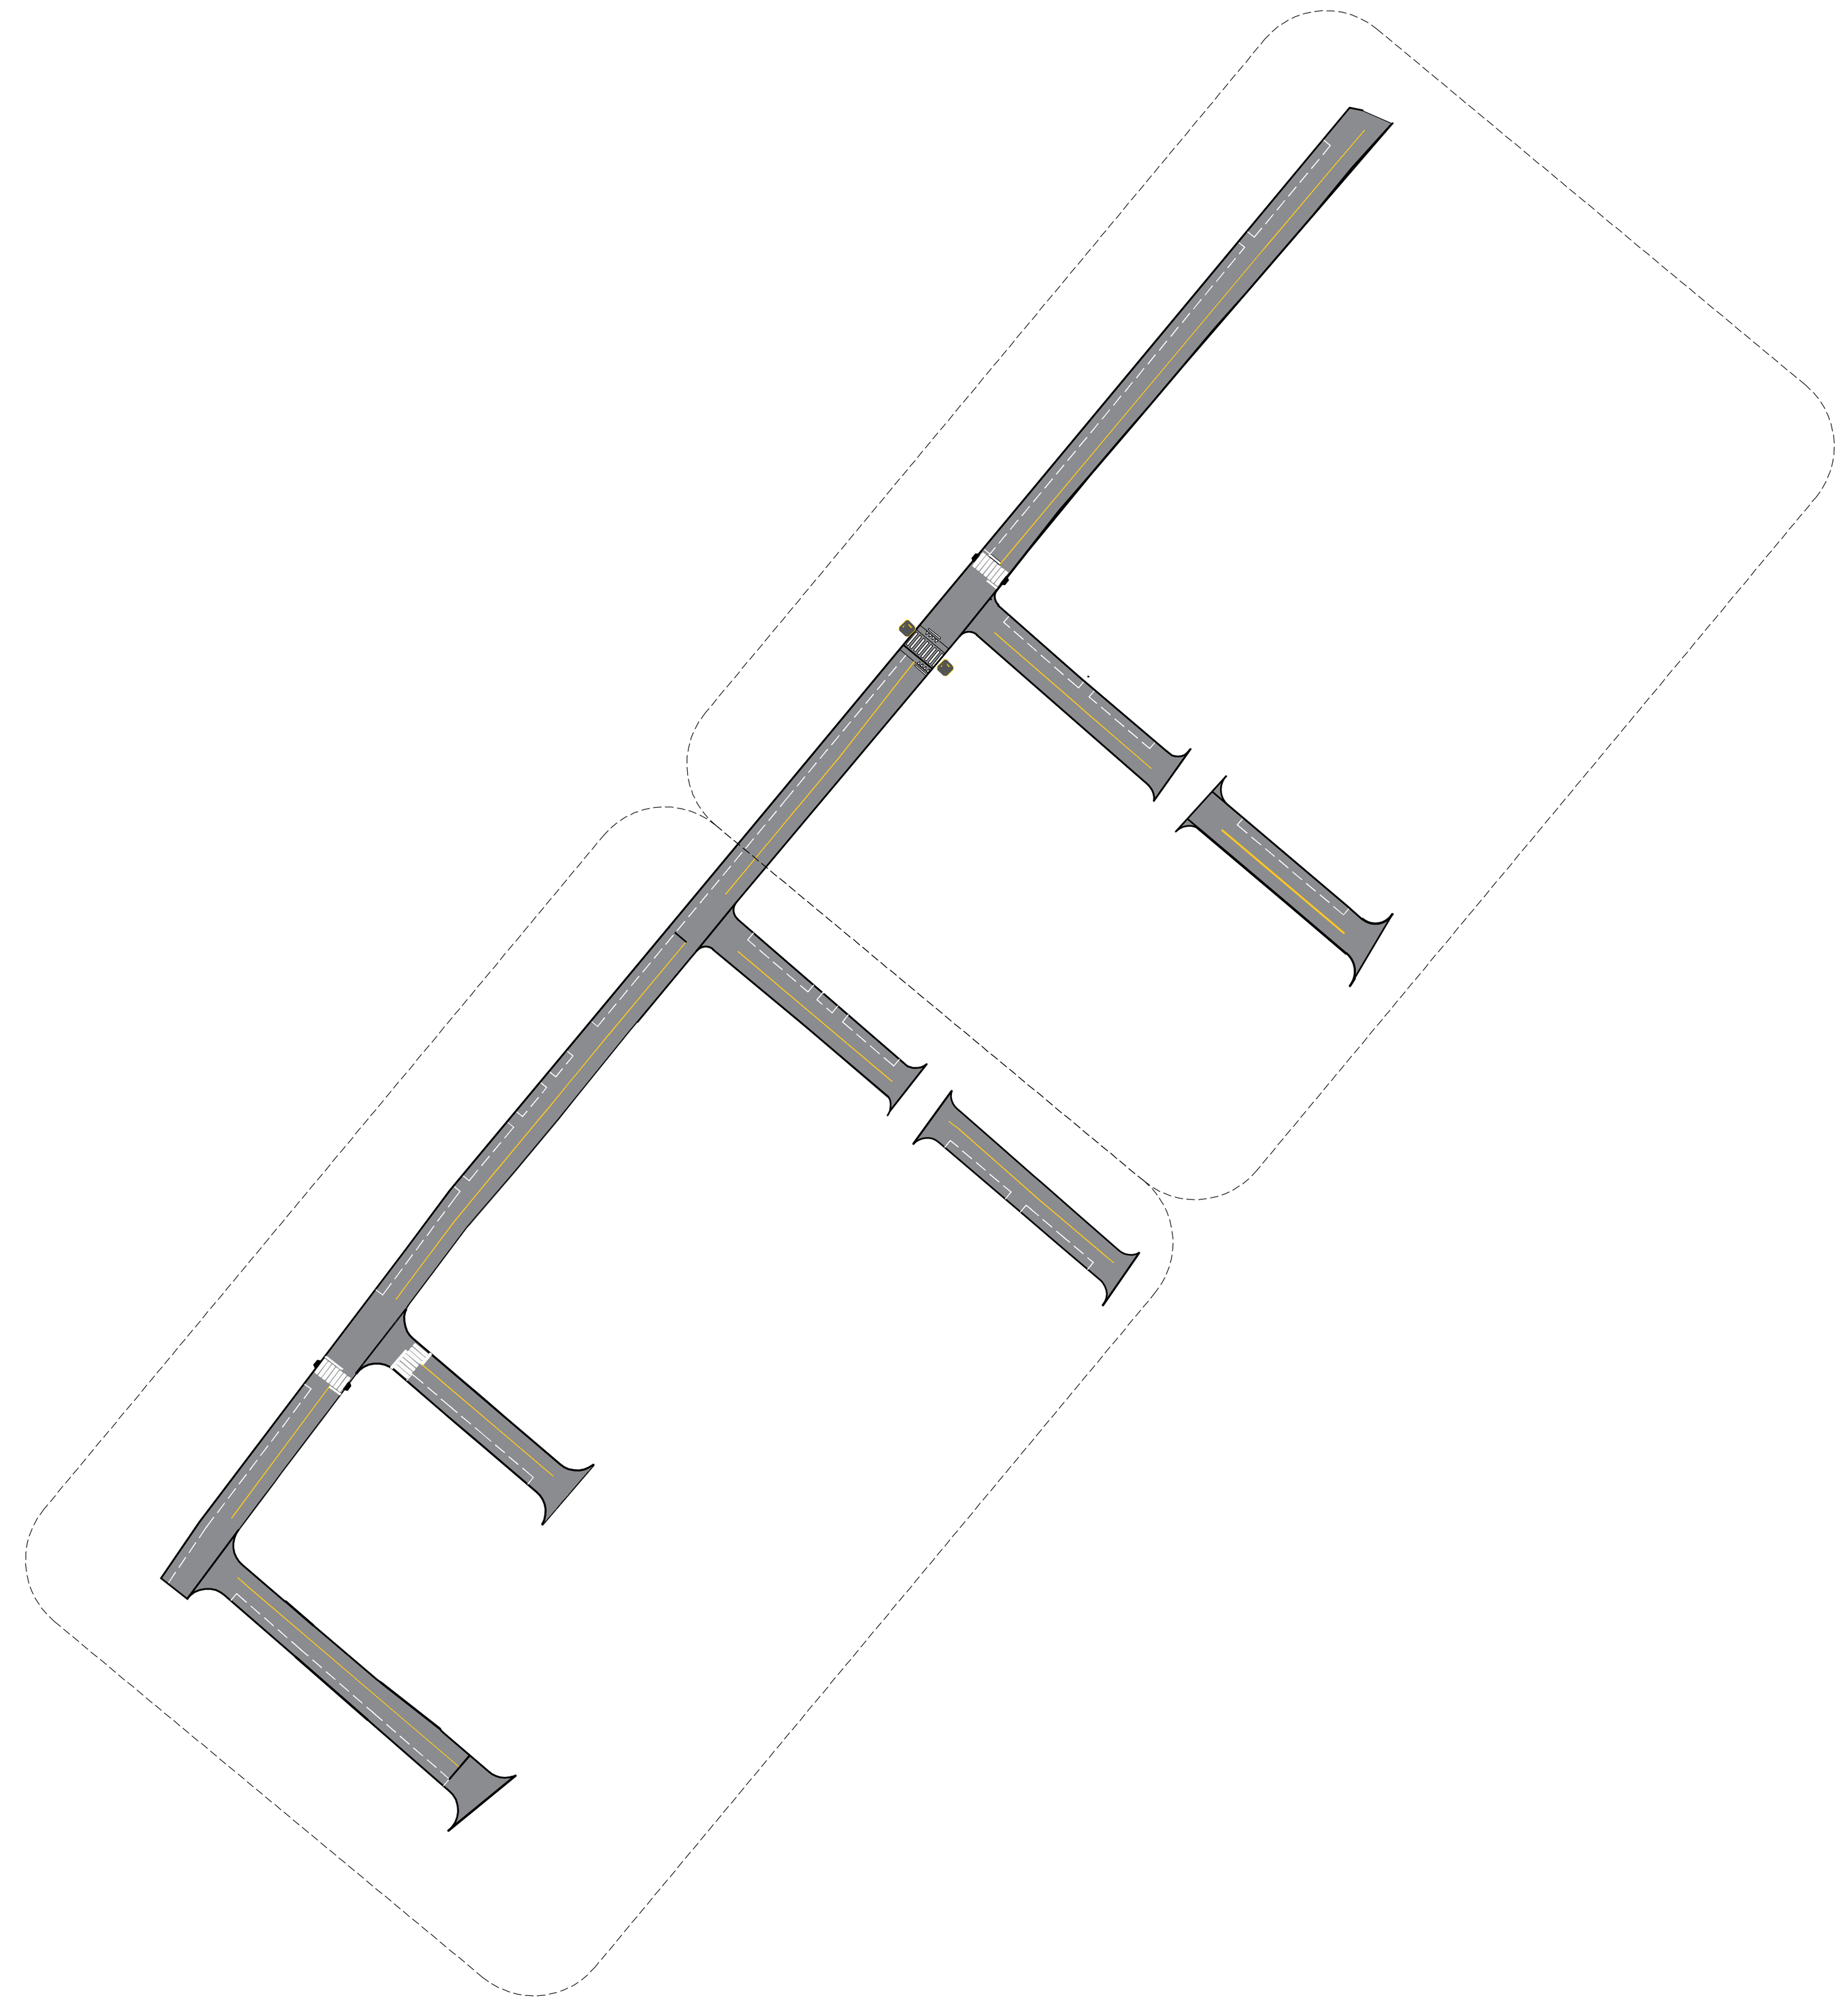

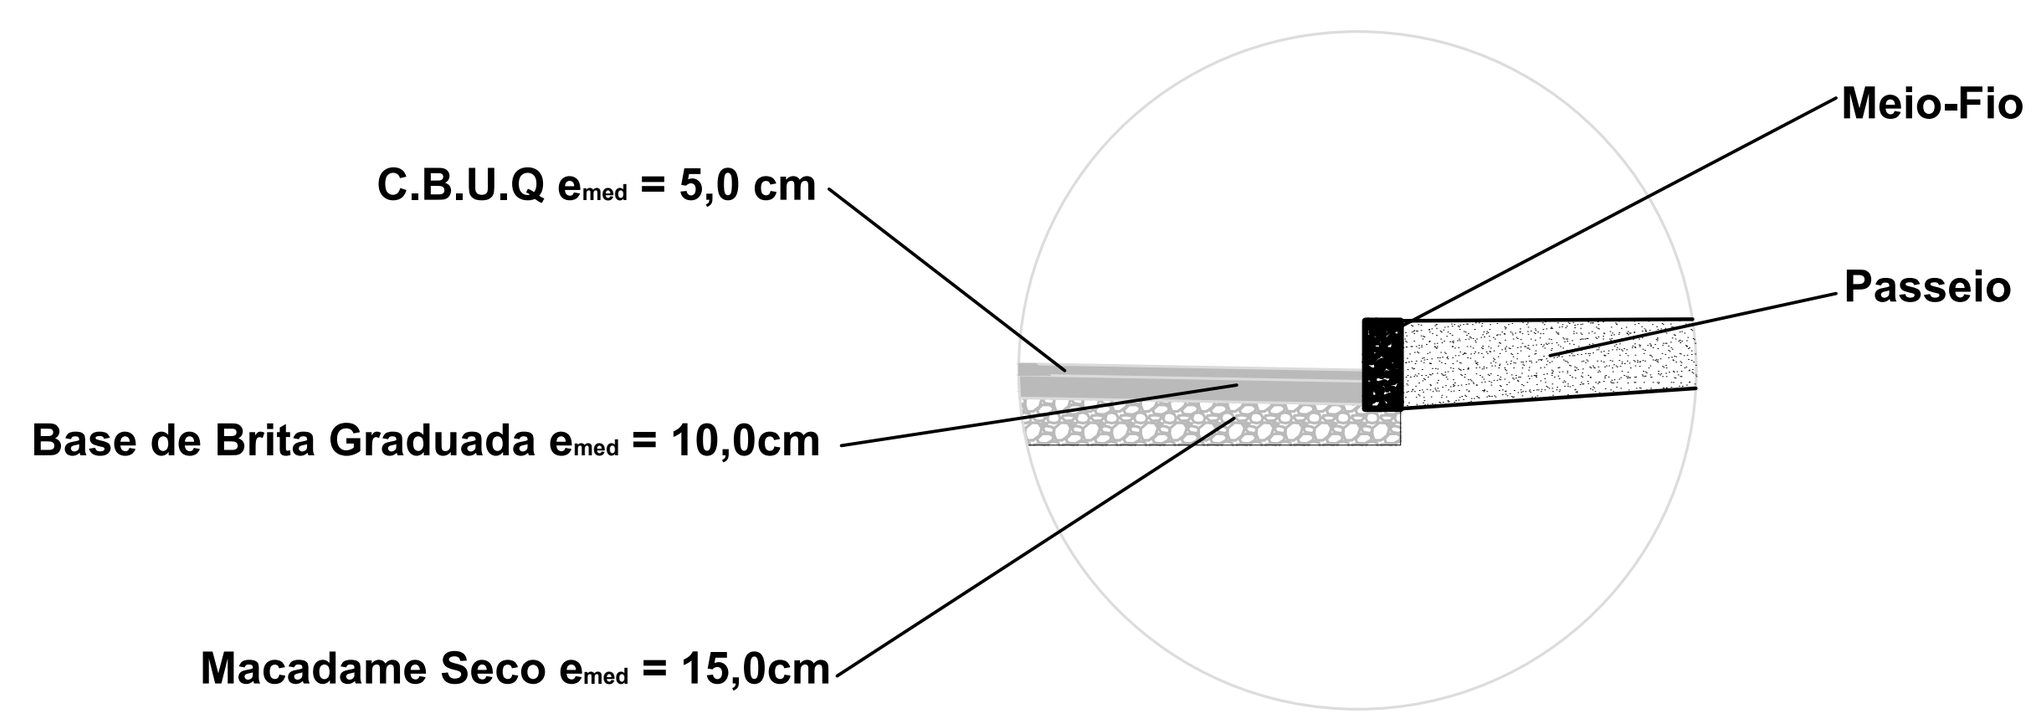

Detalhe

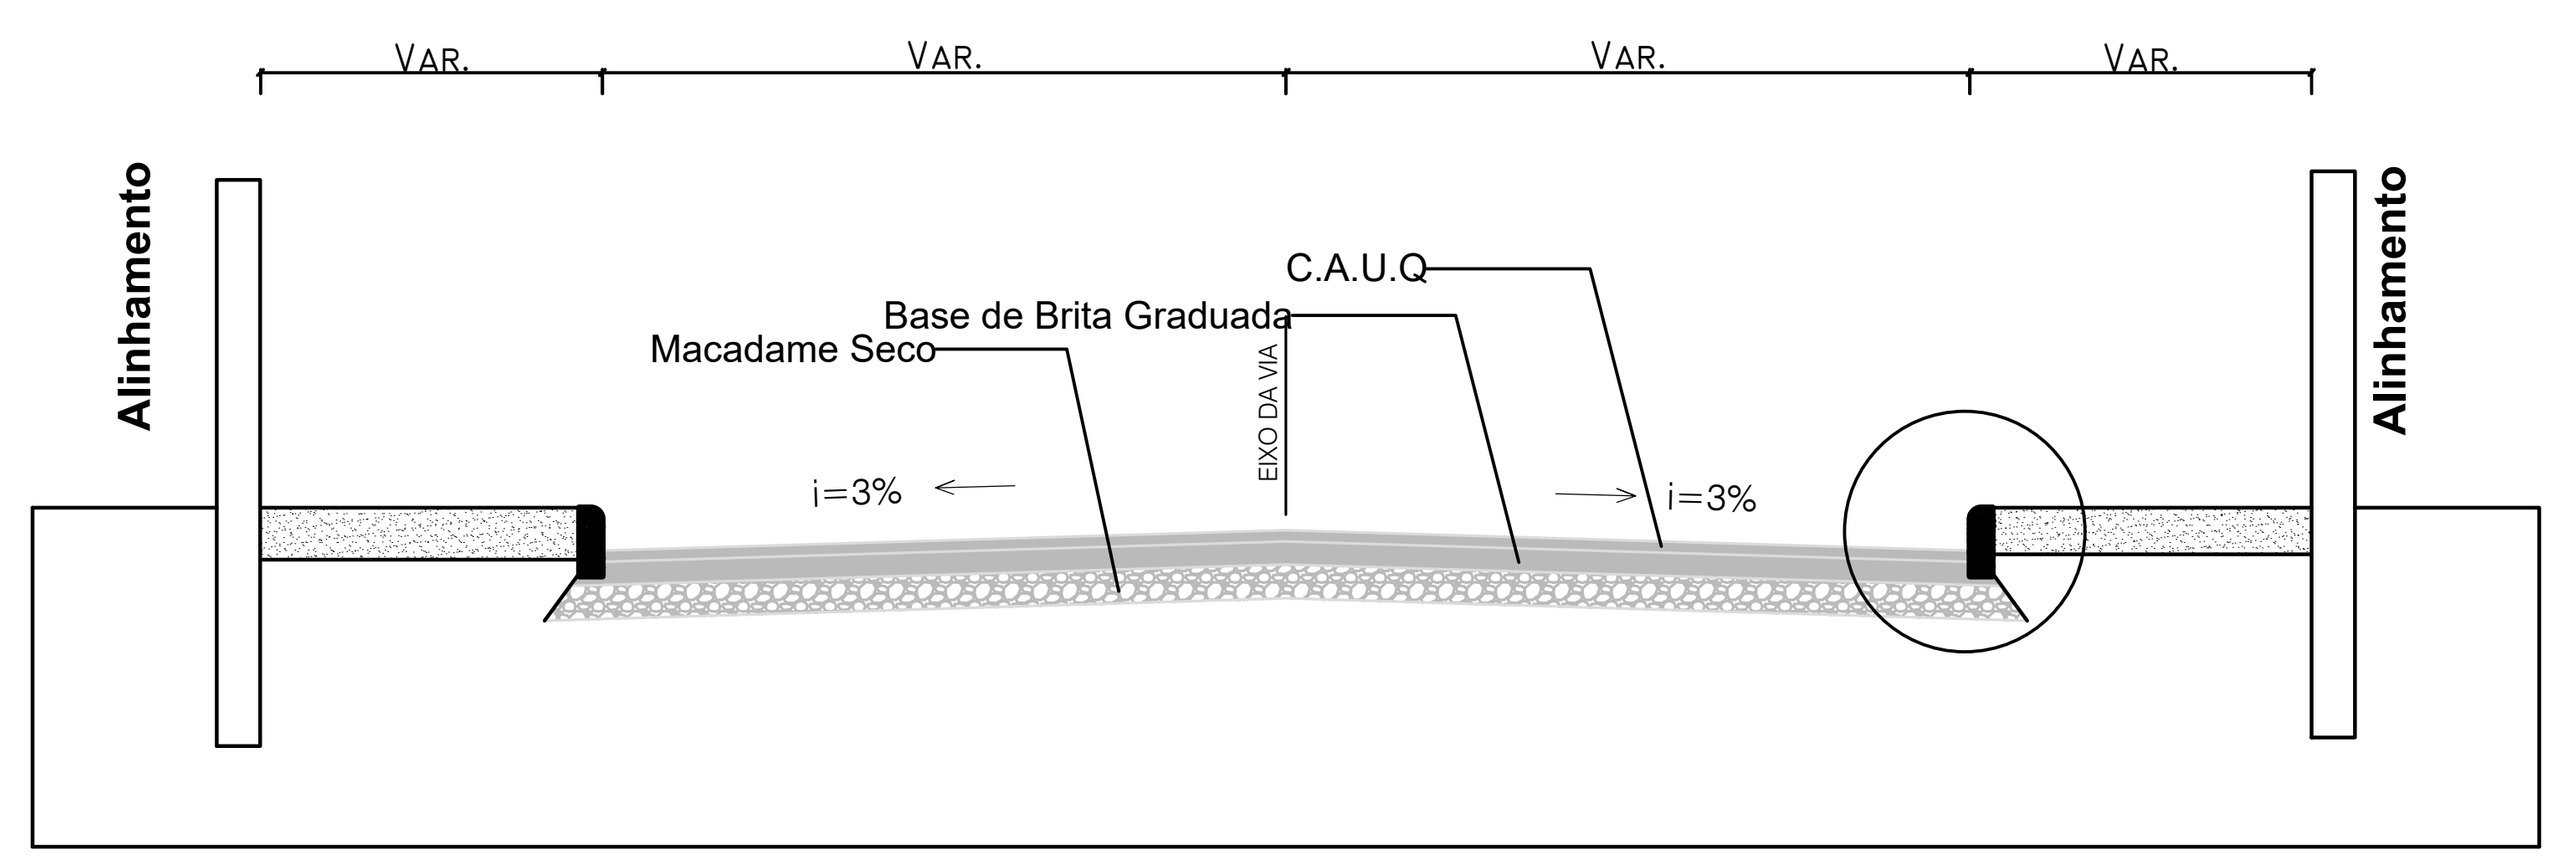

OBRA:	PROJETO DE PAVIMENTAÇÃO
LOCALIZAÇÃO:	Rua Elir Elisa Zampieri, Travessa Sem denominanação, Rua Carmelinda Kades e Trecho da Rua Valdir Staggemeier - Bairro Zampieri
DESCRIÇÃO:	PLANTA DE IMPLANTAÇÃO GEOMÉTRICA
ESCALA:	INDICADA
DATA:	SET/2025
PROFISSIONAL:	GABRIELA FERNANDA GRISA:04669128973 — Assinado de forma digital por GABRIELA FERNANDA GRISA:04669128973 Dados: 2025.10.07 15:13:42 -03'00' — GABRIELA FERNANDA GRISA, CAU A7261-5
DESENHO:	GABRIELA
ÁREA PAVIMENTADA:	8.112,94m²
PROPRIETÁRIO:	VANDERLEI CANCI:62583581953 — Assinado de forma digital por VANDERLEI CANCI:62583581953 Dados: 2025.10.07 16:54:48 -03'00' — MUNICIPIO DE IRANI 82939455/0001-31
LOTE:	-
QUADRA:	-
PRANCHA:	02/02