


Escala 1/500

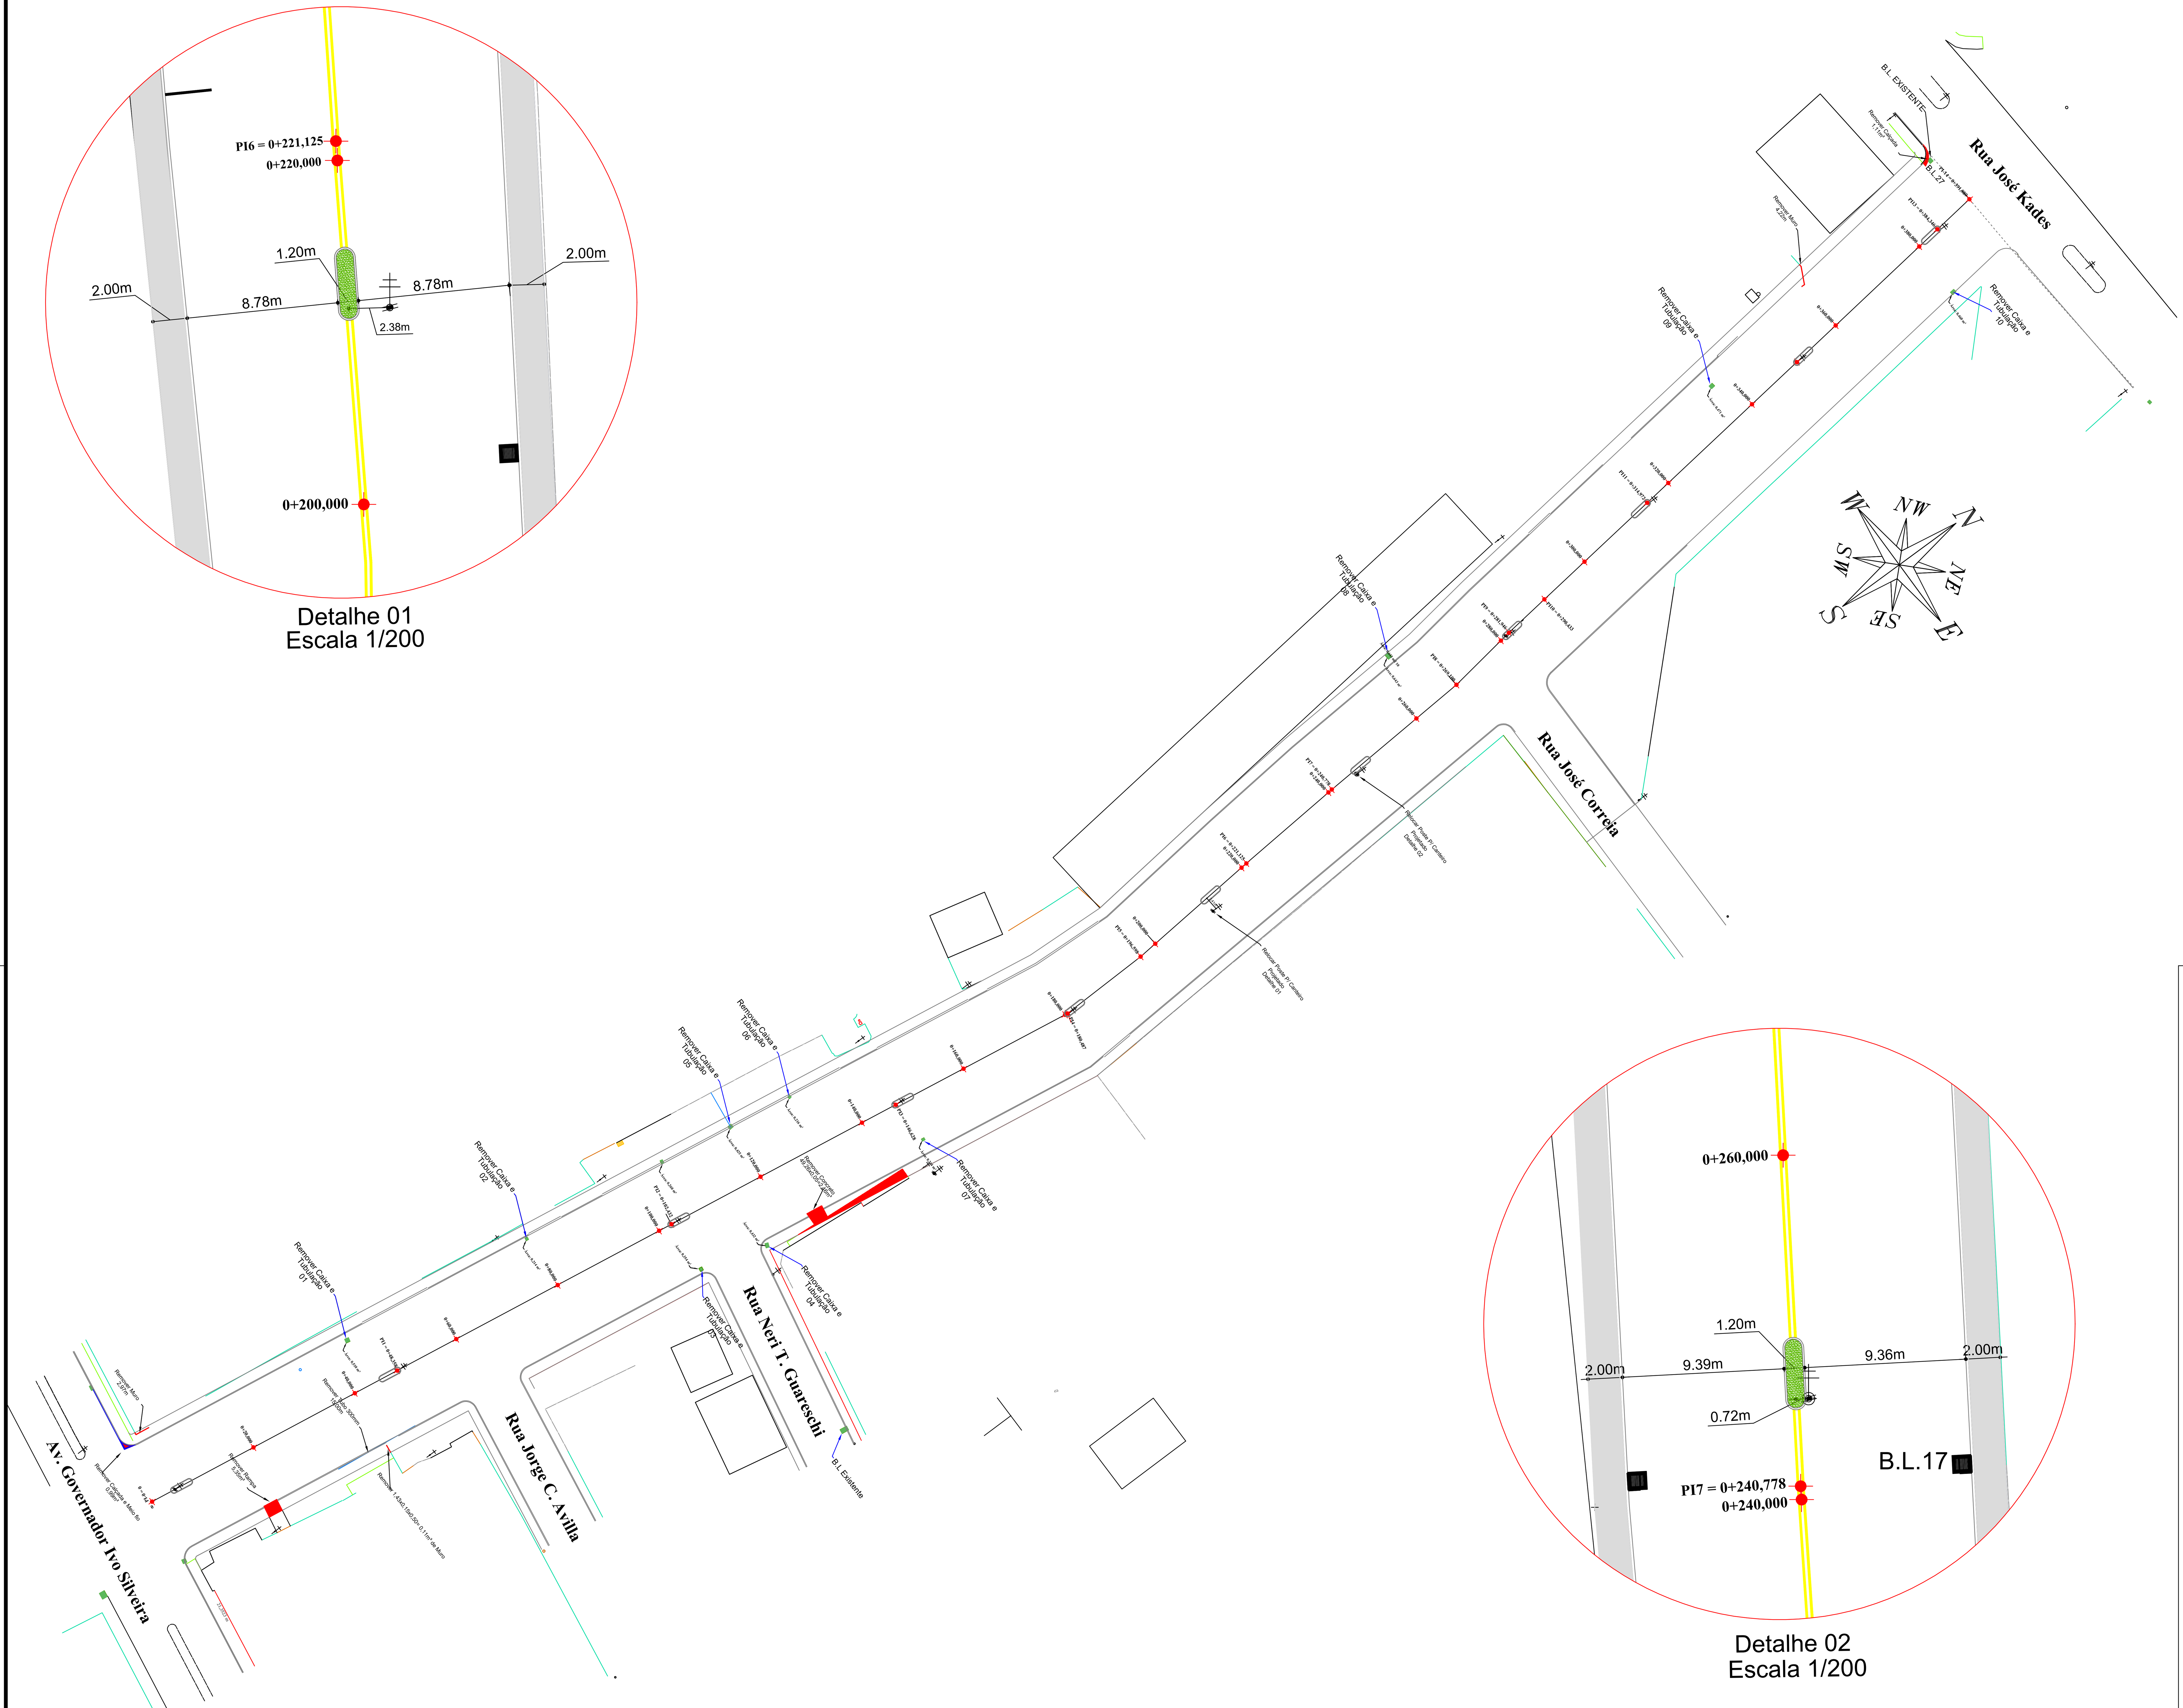

PLANTA DE LOCALIZAÇÃO
ESCALA: RELATIVA

VISTOS LEGAIS:

-RELAÇÃO DE QUANTITATIVOS DAS ÁREAS-

REMOÇÃO DE MURO	8,62m
CONCRETO E LAJOTA A DEMOLIR	56,75m²
RELOÇÃO DE POSTE	2 UNID
REMOVER CAIXA COM GRELHA	10 UNID

AMAUC
ASSOCIAÇÃO DOS MUNICÍPIOS DO ALTO URUGUAI CATARINENSE
Rua Marechal Deodoro, N°772 Ed. Mirage Office 12°andar. Centro - Concórdia - Sc Cep:89700-905
Fone (049) 3482-3513 FAX: (049) 3442-2722 www.amauc.org.br

PREFEITURA DE IRANI - SC

Rua Marechal Deodoro, N°772 Ed. Mirage Office 12° Andar, Centro - Concórdia - Sc Fone:(49) 3482-3500 www.amauc.org.br

PROJETO:
PROJETO DE PAVIMENTAÇÃO EM ASFALTO C.A.U.Q.

OBRA:
PROJETO DE PAVIMENTAÇÃO EM ASFALTO C.A.U.Q.

LOCAL:
RUA IZABETE GRISA IRANI / SC

CONTEÚDO:
PLANTA DE LOCALIZAÇÃO,
PLANTA DE DEMOLIÇÃO E REMOÇÃO

JOSE GUTTEMBERG REZENDE DE JESUS:92845886500
Assinado de forma digital por JOSE GUTTEMBERG REZENDE DE JESUS:92845886500
Dados: 2026.01.29 08:59:12 -03'00'

José Guttemberg Rezende de Jesus
- ENG. CIVIL
CREA SC 074131-6

Vanderlei Canci
PREFEITO (A) MUNICIPAL

ÁREA AMPLIAÇÃO:
DATA: JUNHO DE 2023
ESCALA: INDICADAS
DESENHO:
PRANCHA: PAV. 01/02