

DETALHE BOCA DE LOBO

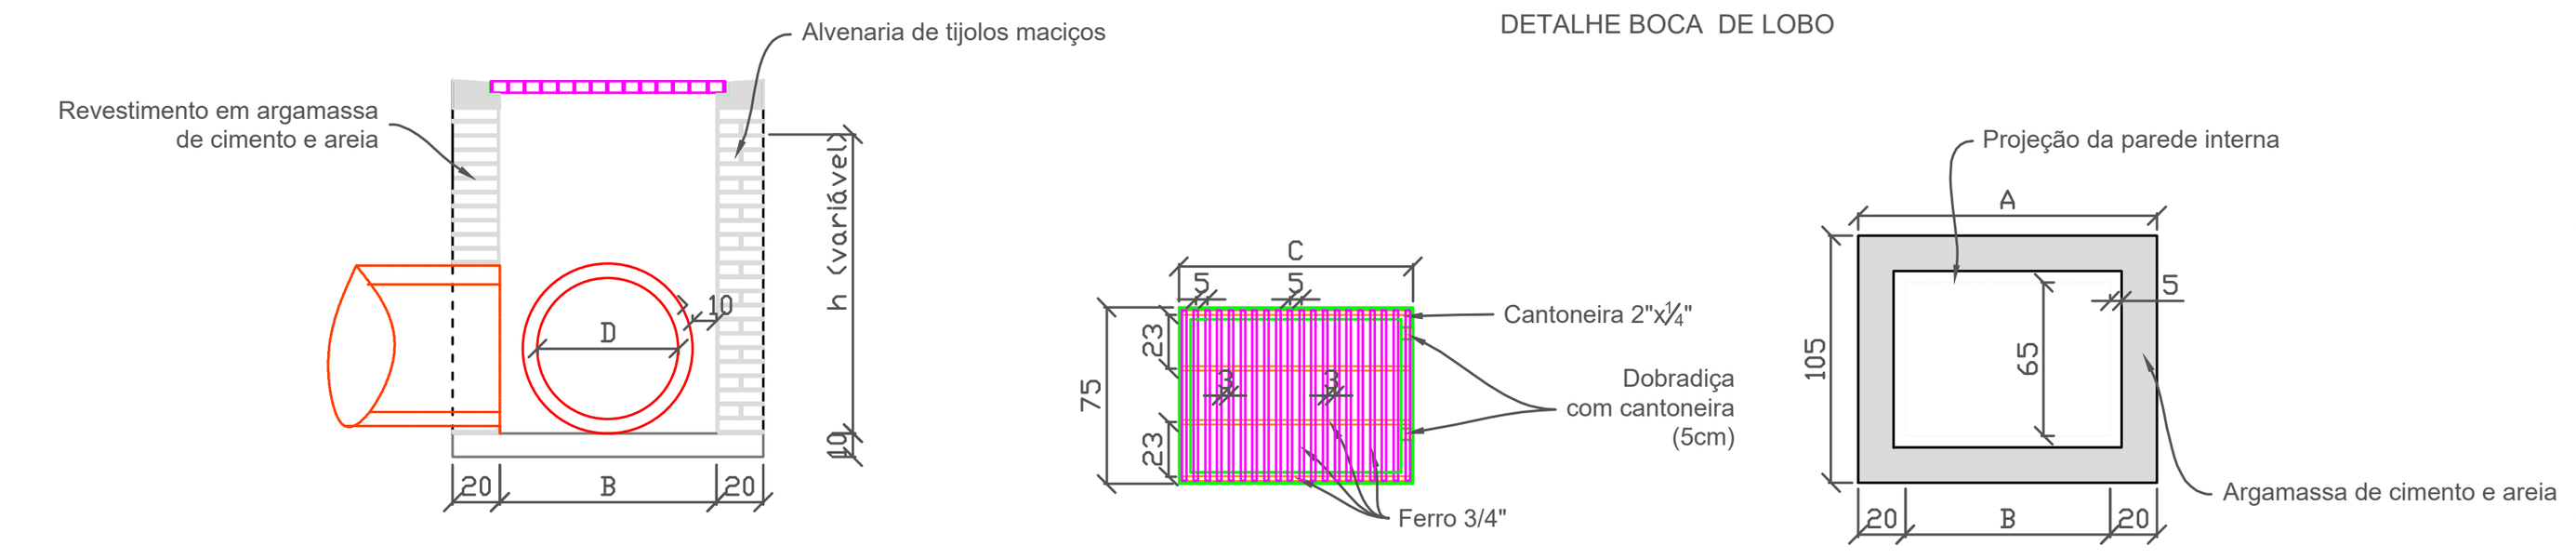

DIMENSÕES				
BL Ø	Tipo	A	B	C
40	BL I	90	50	60
60	BL II	110	70	80
80	BL III	145	105	115
100	BL IV	165	125	135


DET. RECOMPOSIÇÃO DO PAVIMENTO

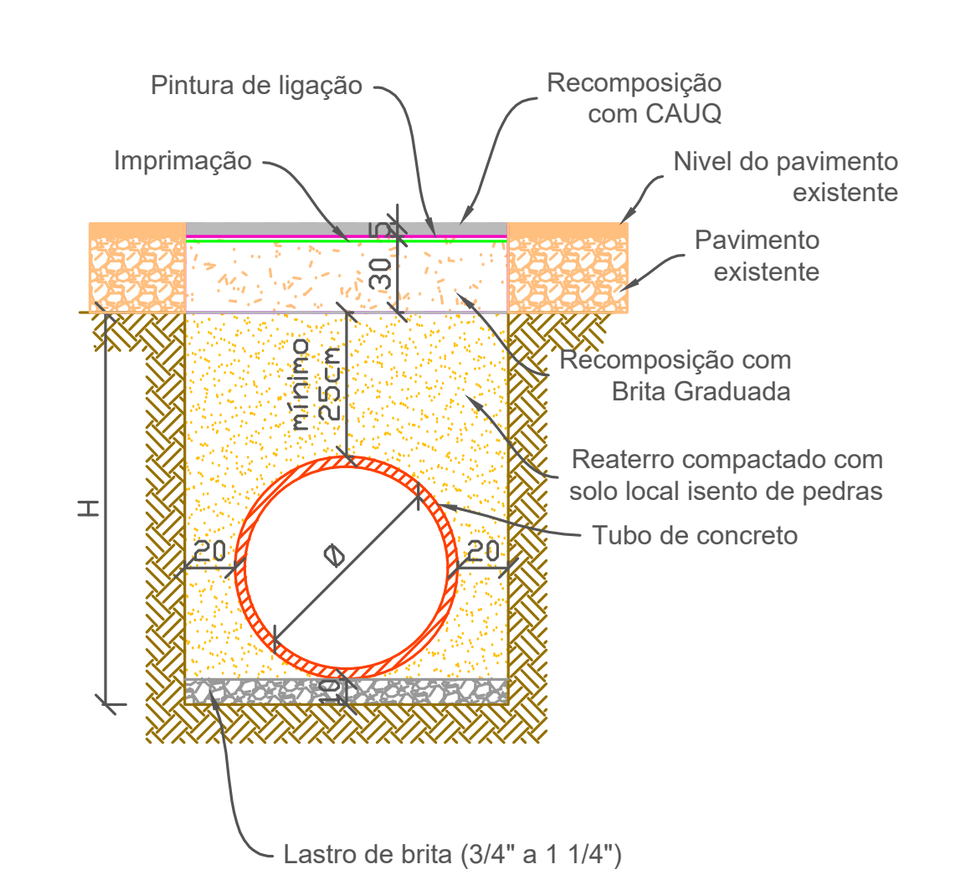

CONSUMOS UNITÁRIOS MÍNIMOS				
Ø (cm)	Largura (cm)	Lastro de brita (m³)	Base (m³)	CAUQ (t)
30	76	0,08	0,23	0,10
40	88	0,09	0,26	0,11
60	112	0,11	0,34	0,14
80	136	0,14	0,41	0,17
100	160	0,16	0,48	0,20
120	184	0,18	0,55	0,23

Tubos de concreto com armadura dupla para Ø ≥ 60cm
As alturas devem obedecer o descrito na planta e no relatório
Medidas em centímetros

DETALHE BUEIROS

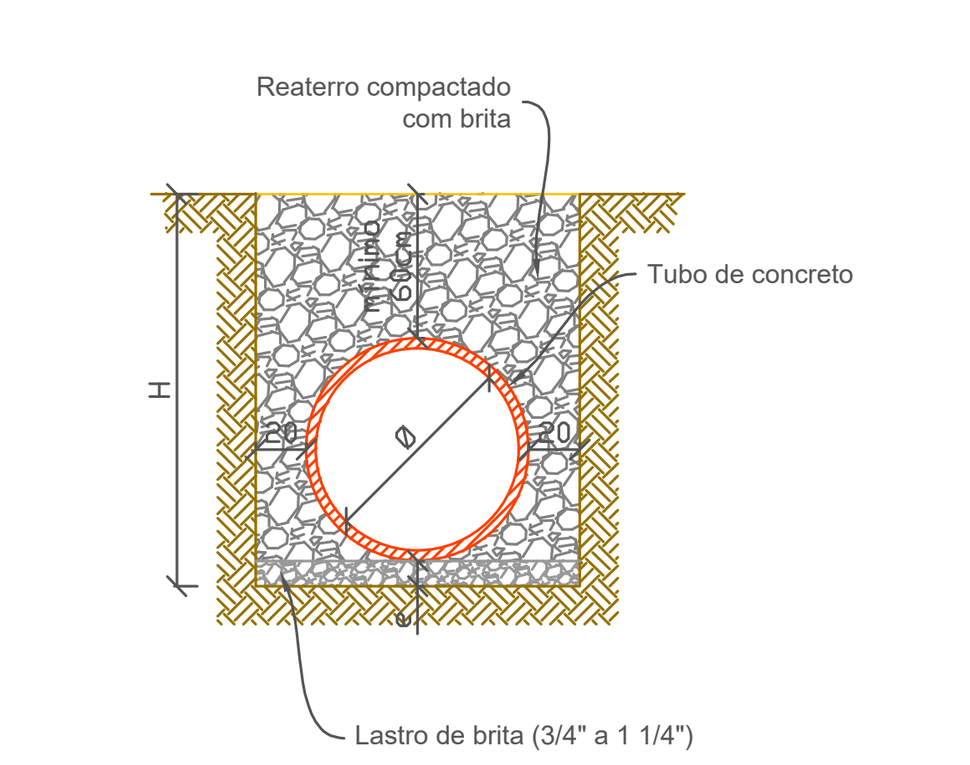


CONSUMOS UNITÁRIOS MÍNIMOS			
Ø (cm)	Largura (cm)	Lastro de brita (cm)	Lastro de brita (m³)
30	76	10,00	0,08
40	88	10,00	0,09
60	112	10,00	0,11
80	136	10,00	0,14
100	160	10,00	0,16
120	184	10,00	0,18
150	220	10,00	0,22

Tubos de concreto com armadura dupla para Ø ≥ 60cm
As alturas devem obedecer o descrito na planta e no relatório
Medidas em centímetros


DRENO LONGITUDINAL PROFUNDO

DRENO (50x80cm) c/ manta geotêxtil e tubo PEAD

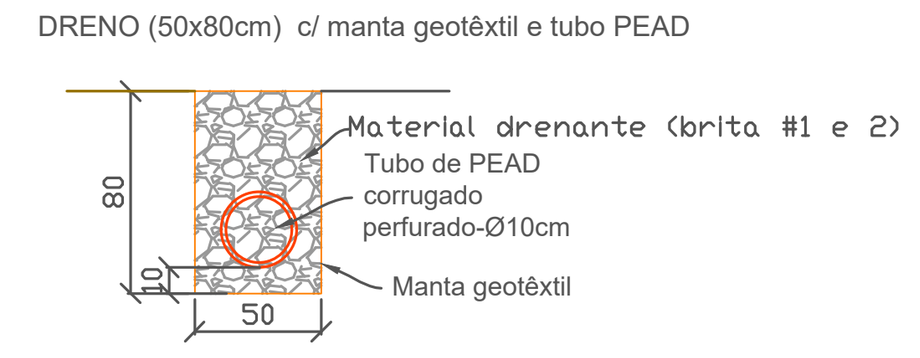



DISCRIMINAÇÃO	UND	50x80cm
ESCAVAÇÃO CLASSIFICADA	m³ / m	0,40
MATERIAL DRENANTE	m³ / m	0,36
TUBO PEAD CORRUGADO	m / m	1,00
MANTA GEOTÊXTIL	m² / m	2,70

Notas:
1 - Dimensões em centímetros;

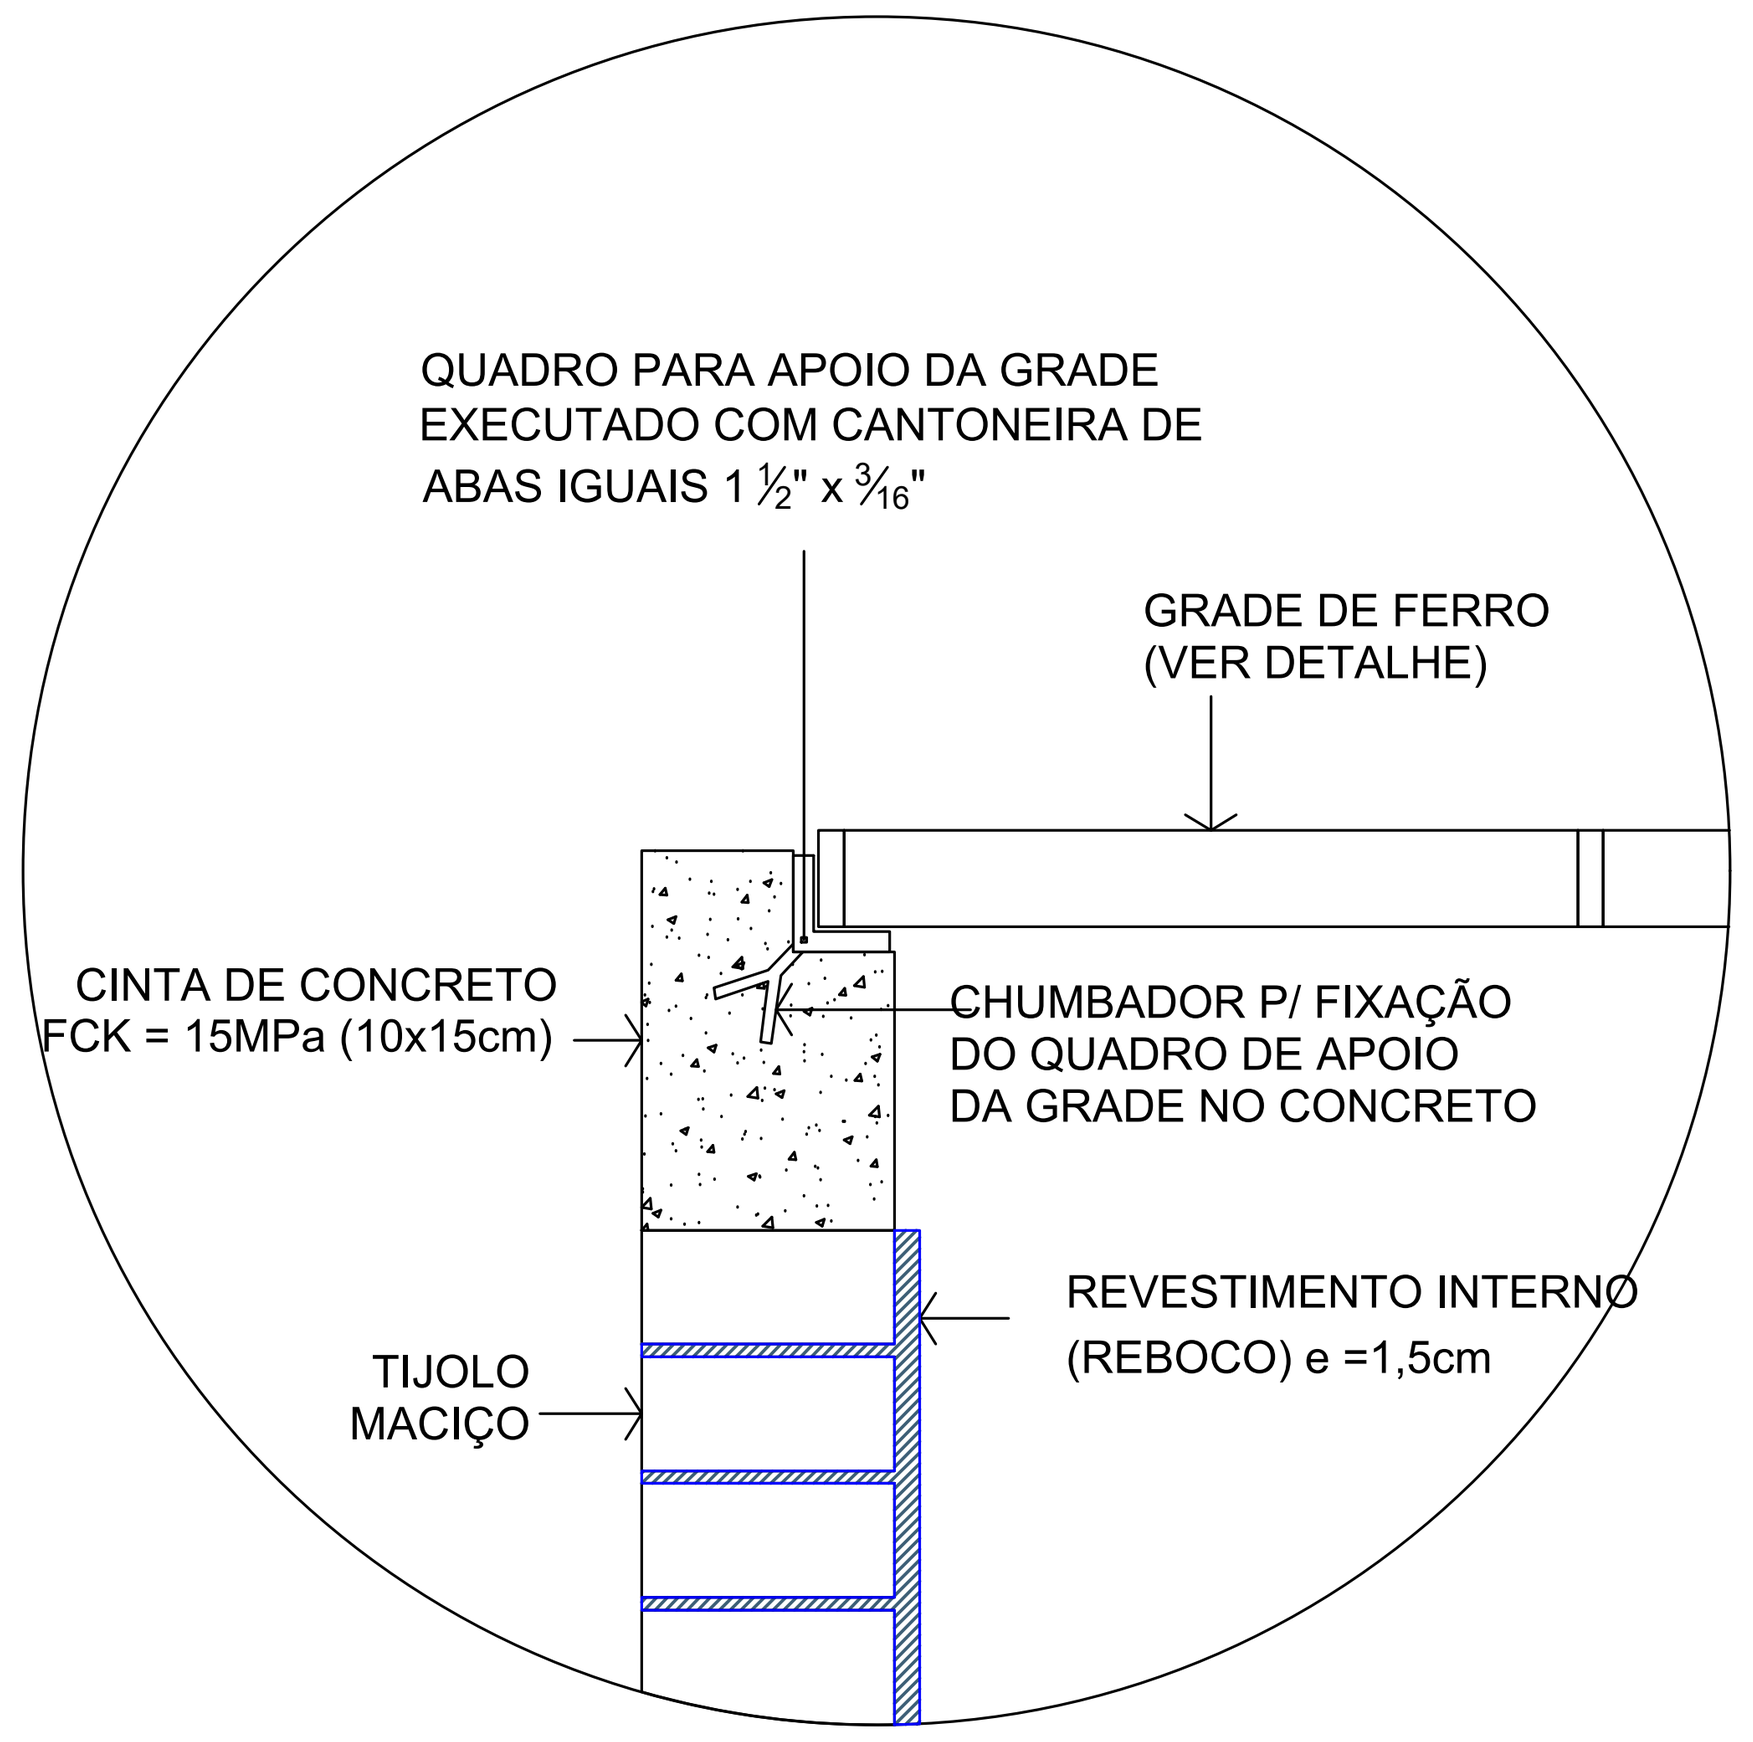


DETALHE APOIO DA GRADE

Escala 1/10

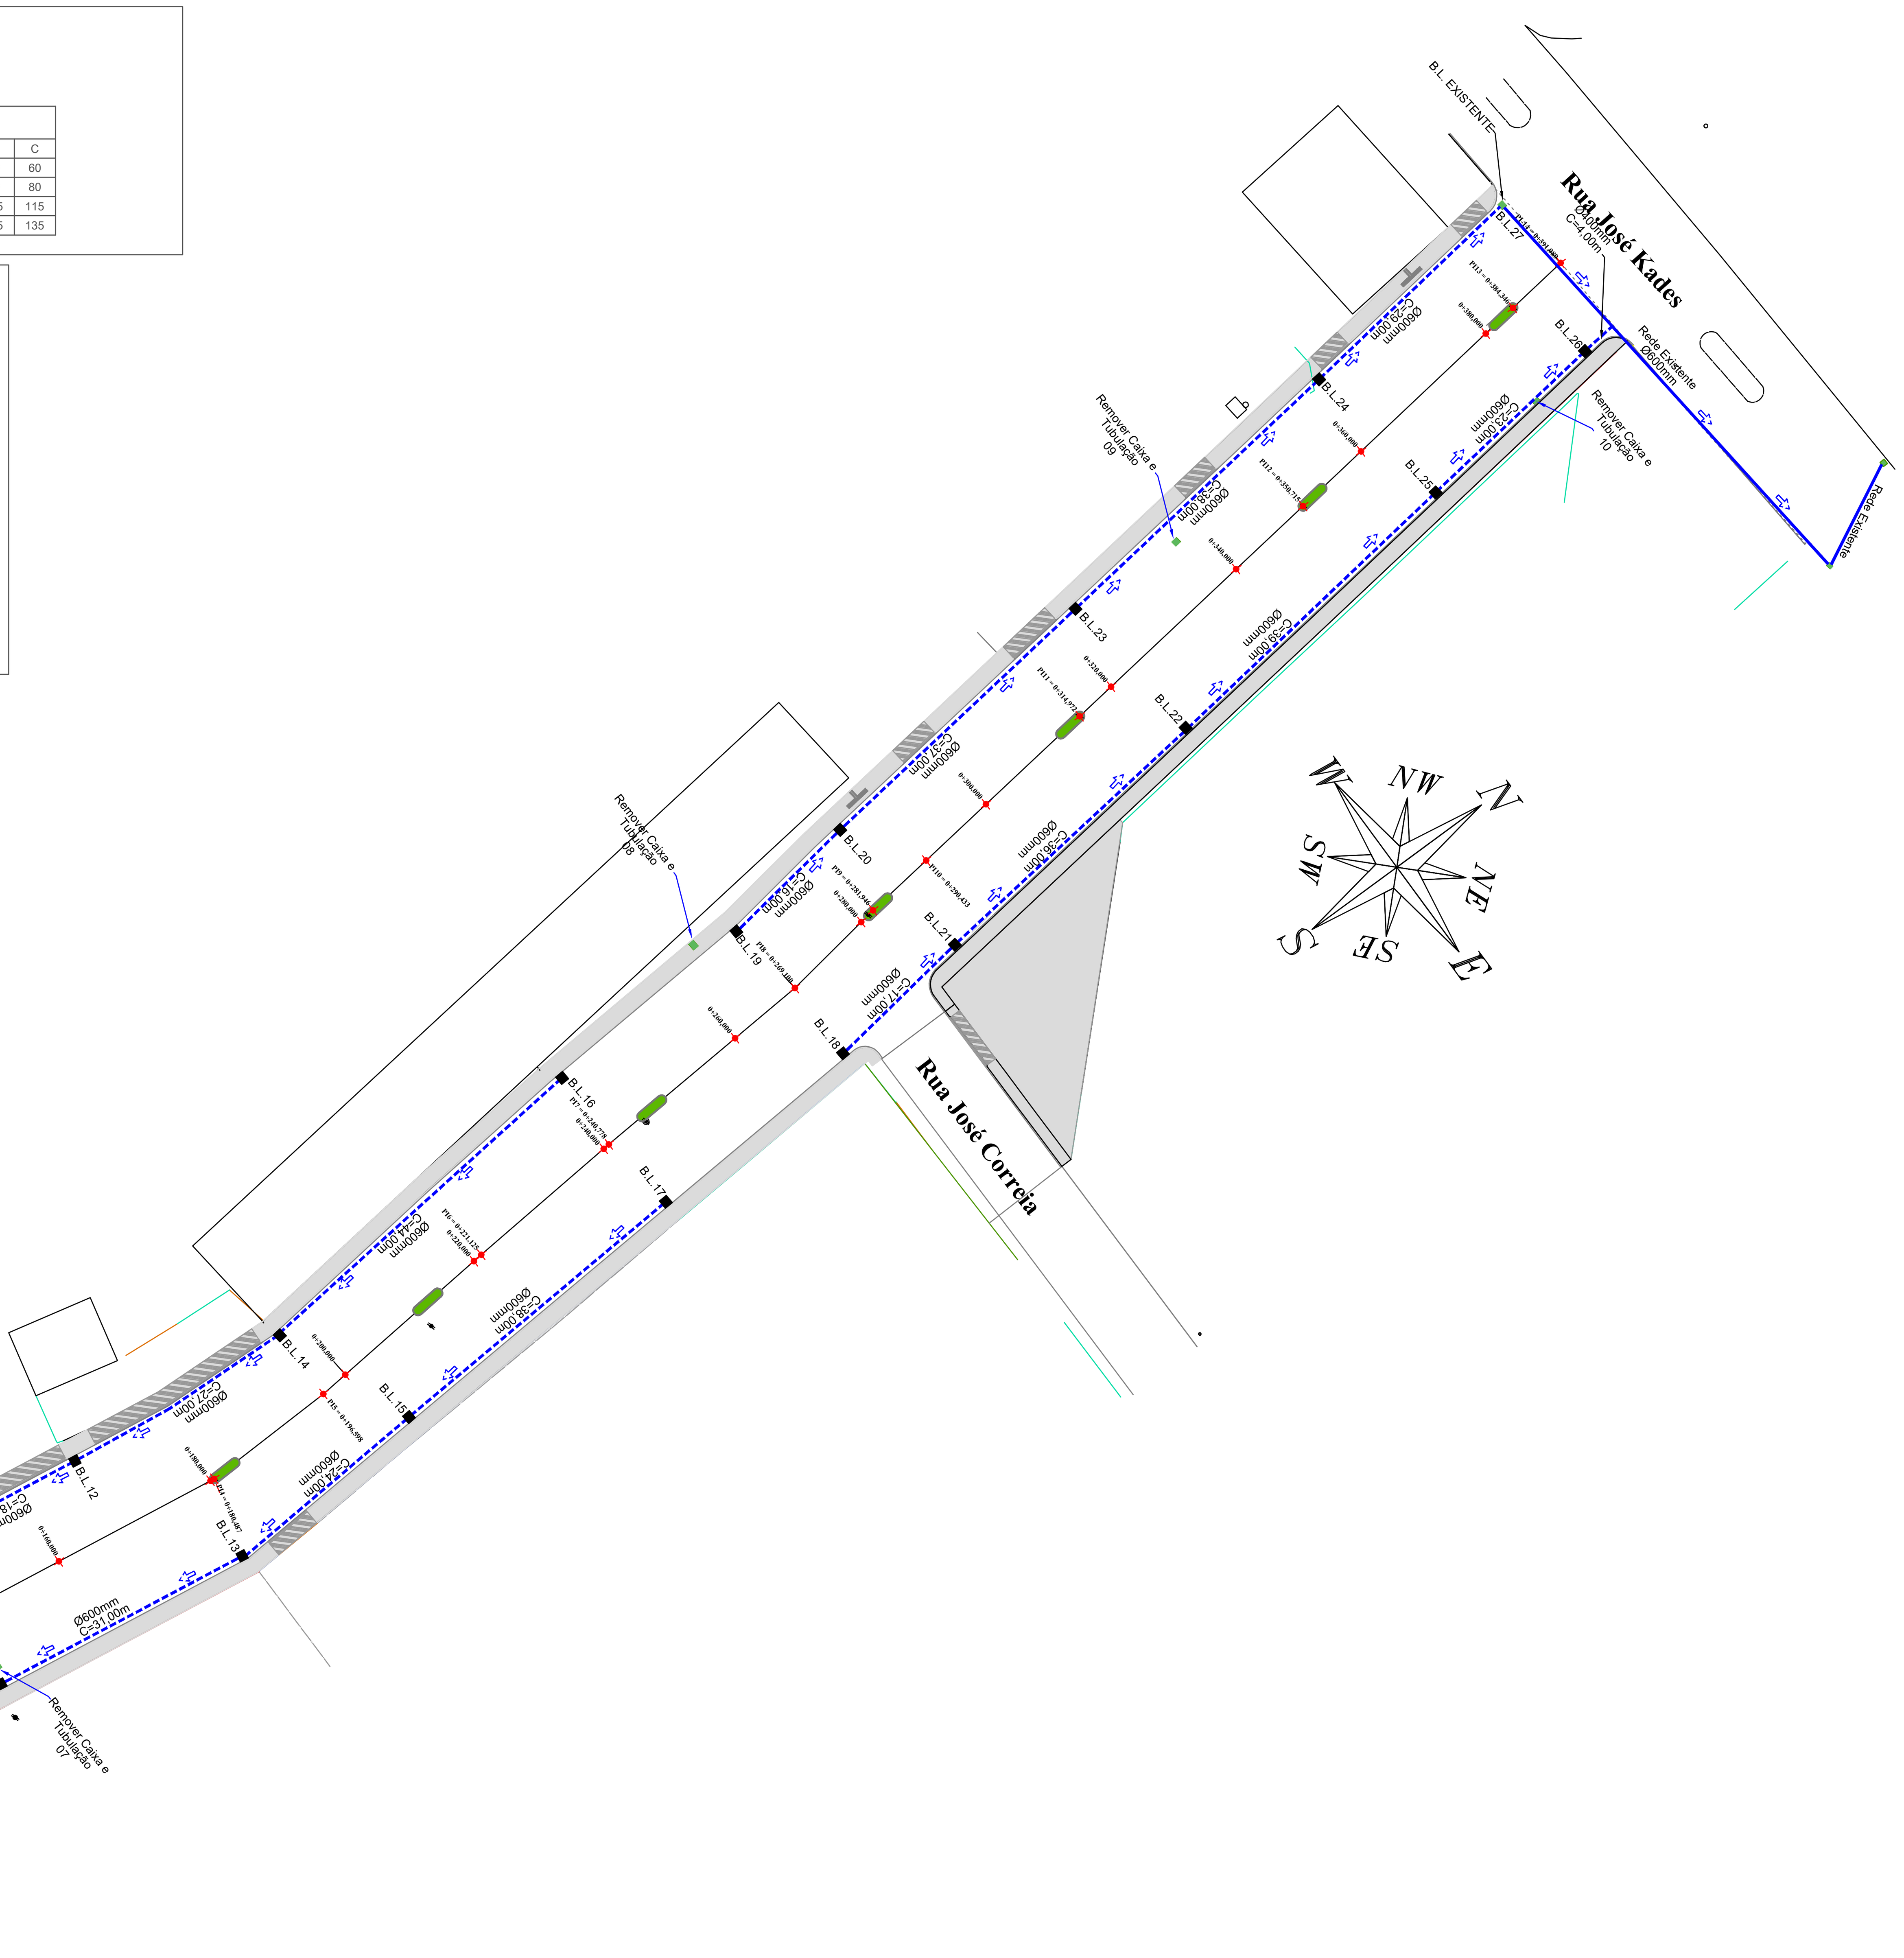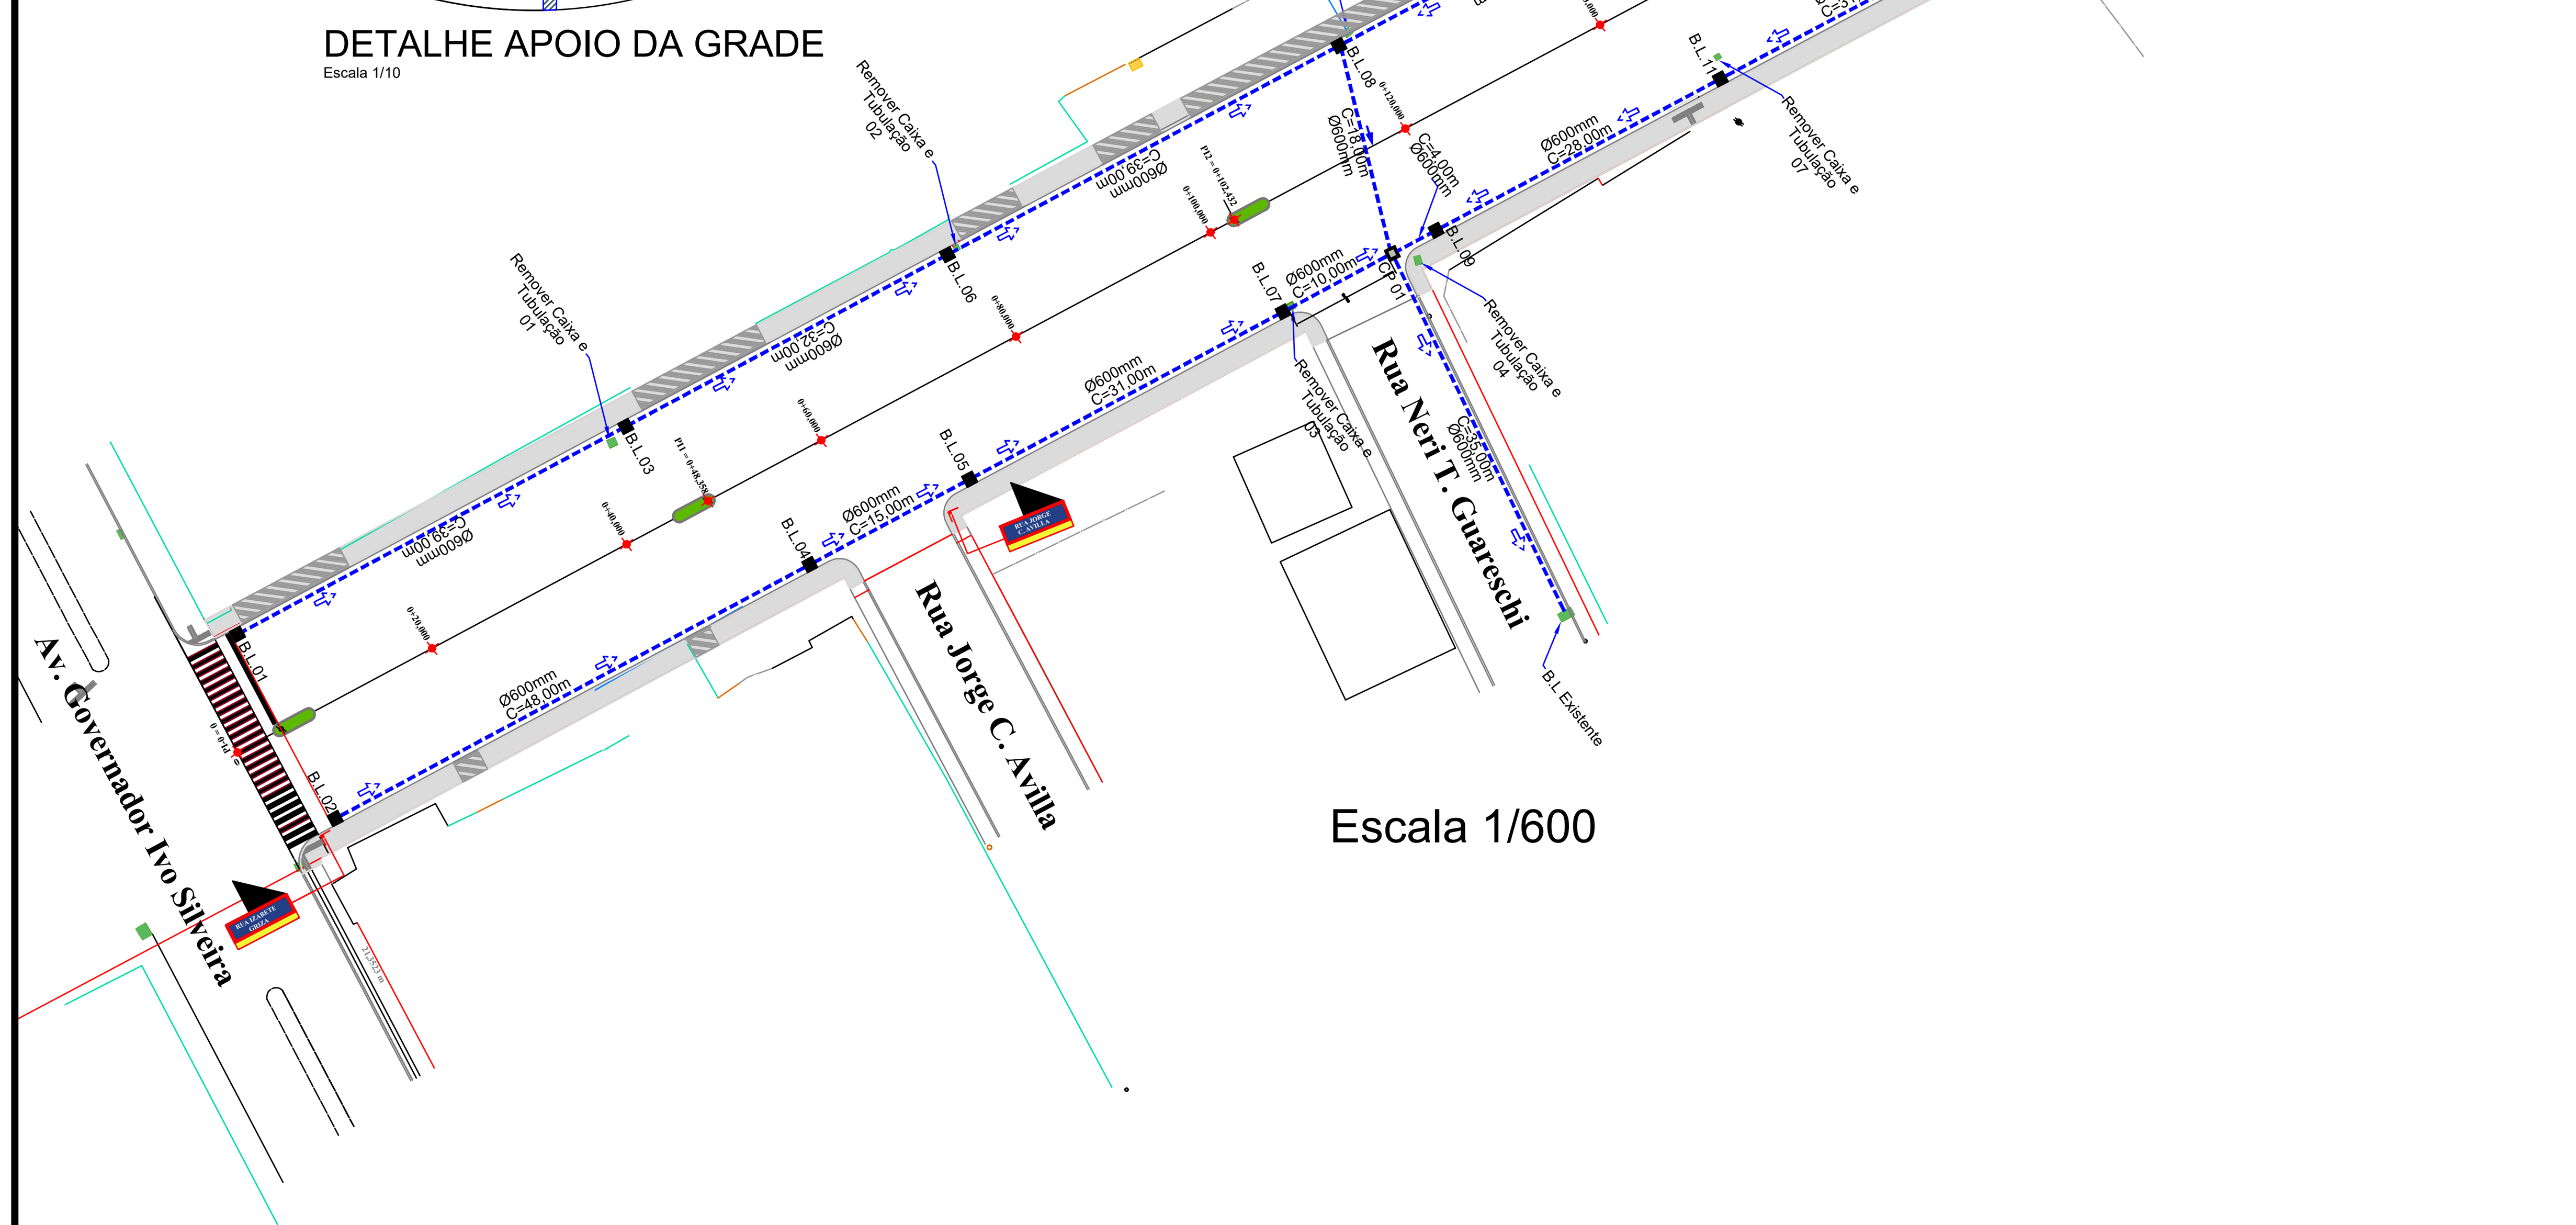



Escala 1/600

Escala 1/500

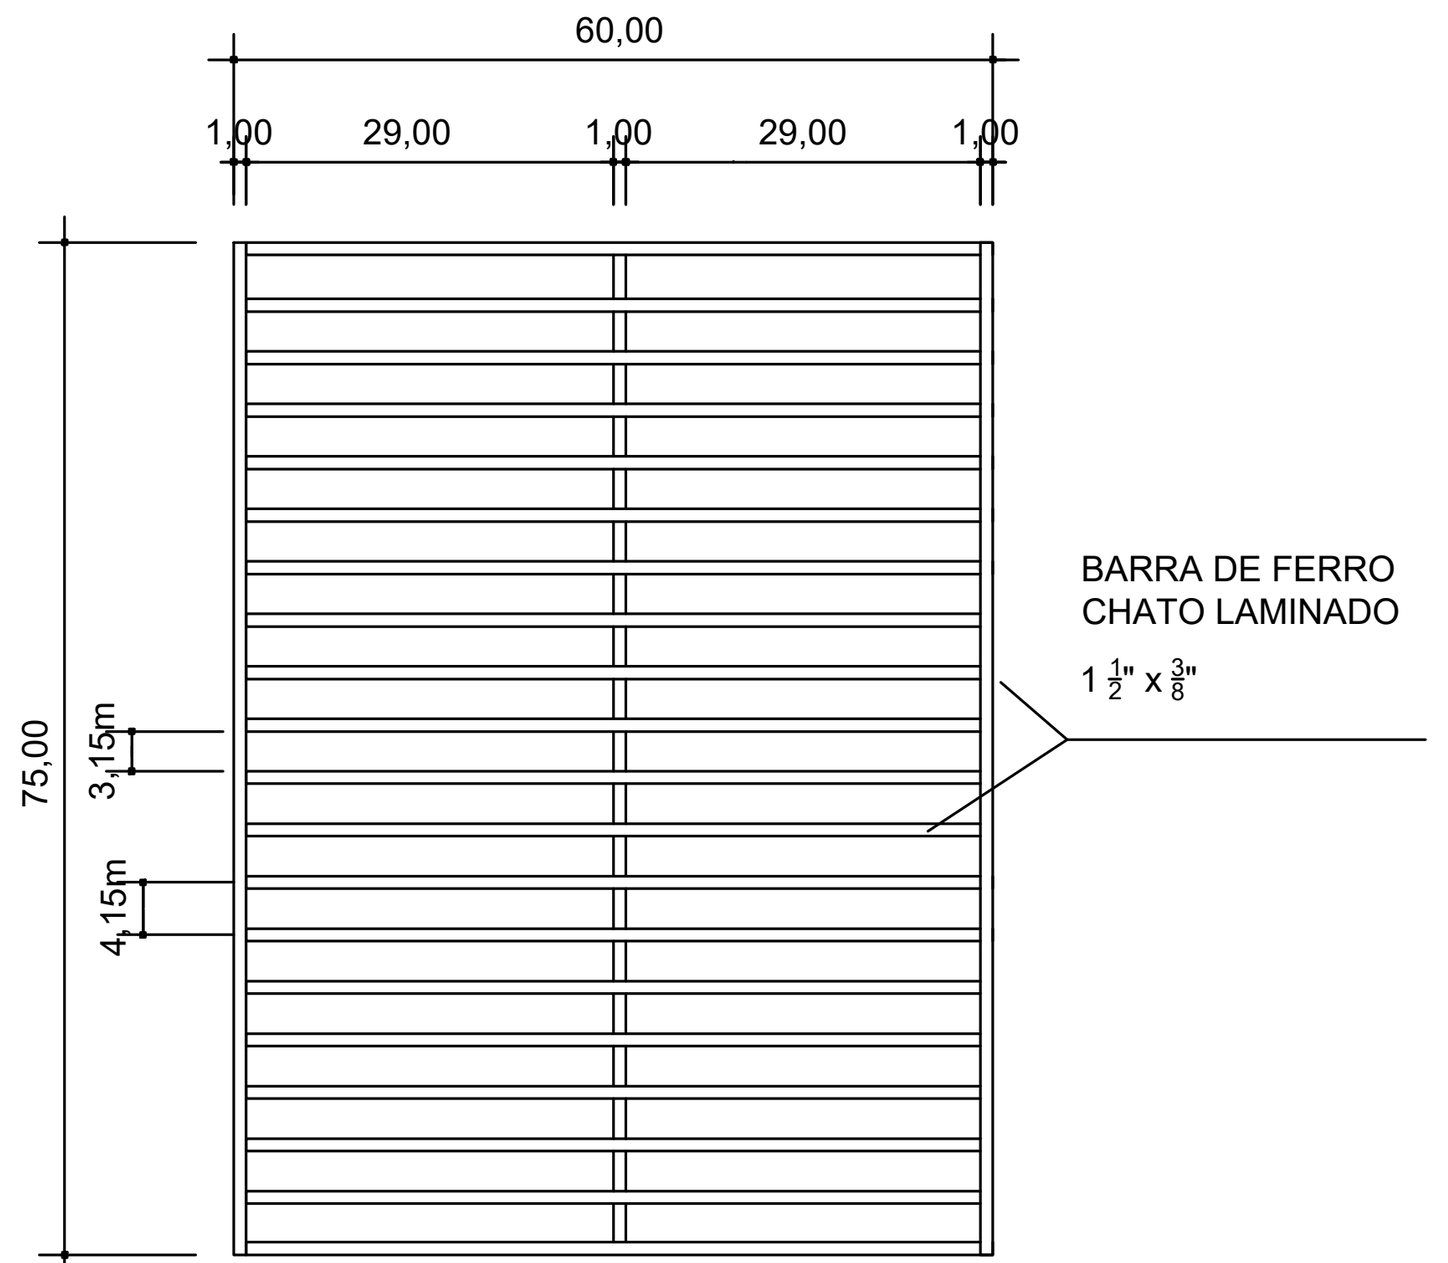

VISTA SUPERIOR

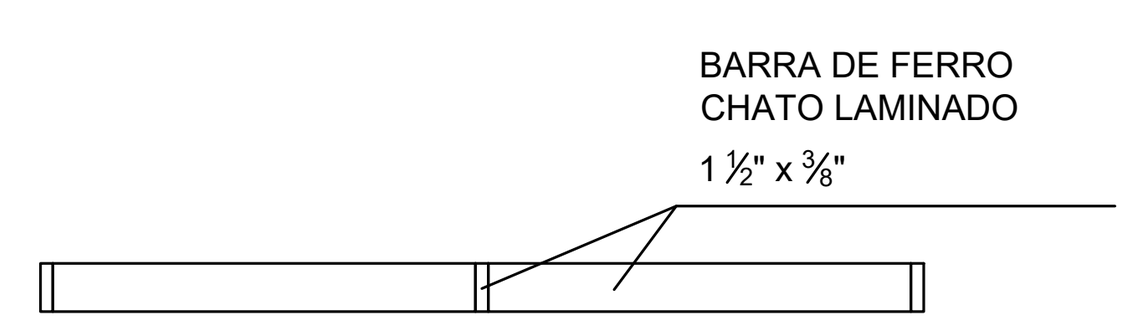

CORTE

DETALHE DA GRADE

Escala 1/10

-LEGENDA-

- REMOVER CAIXA E TUBULAÇÃO
- BOCAS DE LOBO EXECUTAR C/ GRELHA
- CAIXA DE PASSAGEM
- DRENAGEM PLUVIAL EXISTENTE
- DRENAGEM PLUVIAL A EXECUTAR
- POSTE

-RELAÇÃO DE QUANTITATIVOS DA DRENAGEM-

BOCAS DE LOBO À EXECUTAR NOVA ____________ 26 un
GRELHA Á EXECUTAR ____________ 26 un
TUBOS Ø600mm À EXECUTAR ____________ 696,00 m

AMAUC
ASSOCIAÇÃO DOS MUNICÍPIOS DO ALTO URUGUAI CATARINENSE
Rua Marechal Deodoro, N°772 Ed. Mirage Office 12°andar. Centro - Concórdia - Sc Cep:89700-905
Fone (049) 3482-3513 FAX: (049) 3442-2722 www.amauc.org.br

PREFEITURA DE IRANI - SC

Rua Marechal Deodoro, N°772 Ed. Mirage Office 12° Andar, Centro - Concórdia - Sc Fone:(49) 3482-3500 www.amauc.org.br

PROJETO:
PROJETO DE PAVIMENTAÇÃO EM ASFALTO C.A.U.Q.

OBRA:
PROJETO DE PAVIMENTAÇÃO EM ASFALTO C.A.U.Q.

LOCAL:
RUA IZABETE GRISA IRANI / SC

CONTEÚDO:
DETALHE DAS BOCAS DE LOBO
DETALHES DE GRADE
DRENAGEM

ÁREA AMPLIAÇÃO:
DATA: AGOSTO DE 2023
ESCALA: INDICADAS
DESENHO:
PRANCHA: PAV. 01/03

JOSE GUTTEMBERG REZENDE DE JESUS:92845886500 Assinado de forma digital por JOSE GUTTEMBERG REZENDE DE JESUS:92845886500 Dados: 2026.01.29 08:59:35 -03'00'

José Guttemberg Rezende de Jesus
- ENG. CIVIL
CREA SC 074131-6

Vanderlei Canci
PREFEITO (A) MUNICIPAL