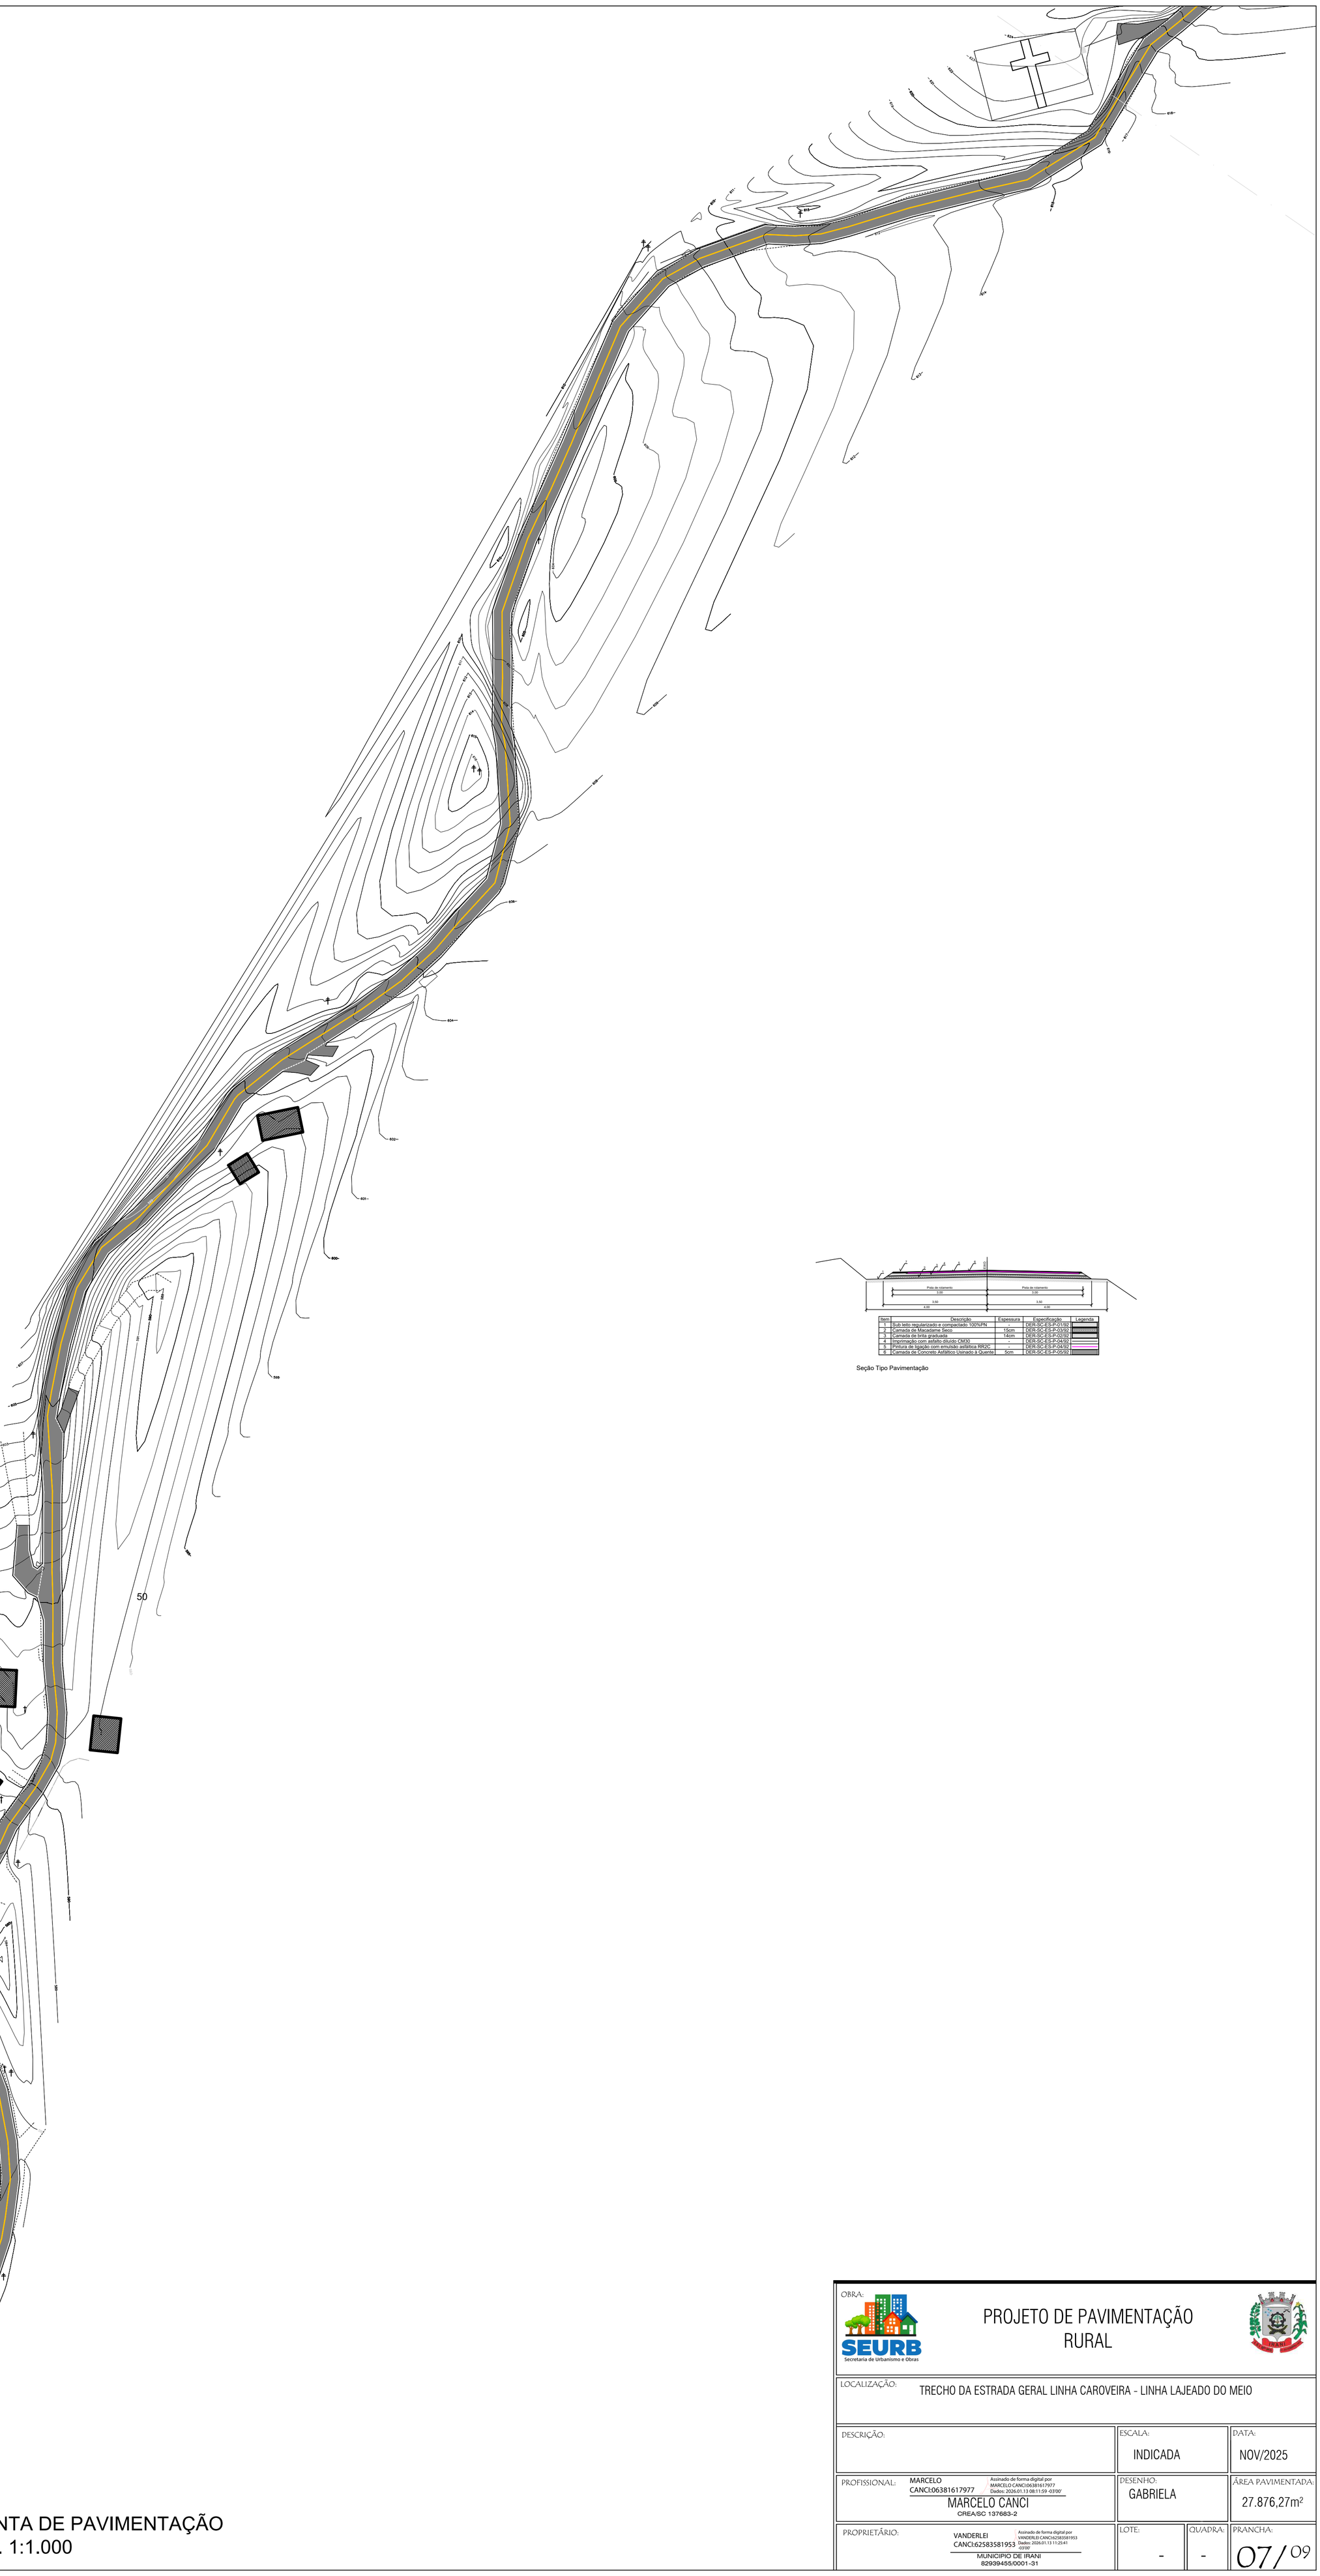


PLANTA DE PAVIMENTAÇÃO
ESC. 1:1.000

Item	Descrição	Espessura	Especificação	Legenda
1	Sub leito regularizado e compactado 100%PN	-	DER-SC-ES-P-01/92	
2	Camada de Macadame Seco	15cm	DER-SC-ES-P-03/92	
3	Camada de brita graduada	14cm	DER-SC-ES-P-02/92	
4	Imprimação com asfalto diluído CM30	-	DER-SC-ES-P-04/92	
5	Pintura de ligação com emulsão asfáltica RR2C	-	DER-SC-ES-P-04/92	
6	Camada de Concreto Asfáltico Usinado a Quente	5cm	DER-SC-ES-P-05/92	

Seção Tipo Pavimentação

OBRA:

SEURB
Secretaria de Urbanismo e Obras

PROJETO DE PAVIMENTAÇÃO RURAL

LOCALIZAÇÃO: TRECHO DA ESTRADA GERAL LINHA CAROVEIRA - LINHA LAJEADO DO MEIO

DESCRIÇÃO:	ESCALA:	DATA:
	INDICADA	NOV/2025

PROFISSIONAL: MARCELO CANCI:06381617977 Assinado de forma digital por MARCELO CANCI:06381617977 Dados: 2026.01.13 08:11:59 -03'00'
MARCELO CANCI
CREA/SC 137683-2

DESENHO: GABRIELA

ÁREA PAVIMENTADA: 27.876,27m²

PROPRIETÁRIO: VANDERLEI CANCI:62583581953 Assinado de forma digital por VANDERLEI CANCI:62583581953 Dados: 2026.01.13 11:25:41 -03'00'
MUNICIPIO DE IRANI
82939455/0001-31

LOTE: -

QUADRA: -

PRANCHA: 07/09