
Placa	modelo	quantidade
PARE	R1	01
50 km/h	R-19-4	01
	R-07	03
	A - 2a	01
	A - 2b	02
	A - 5a	01
	A - 5b	01
	Faixas amarelas divisor de fluxo	
	Faixas branca borda pista rodagem	

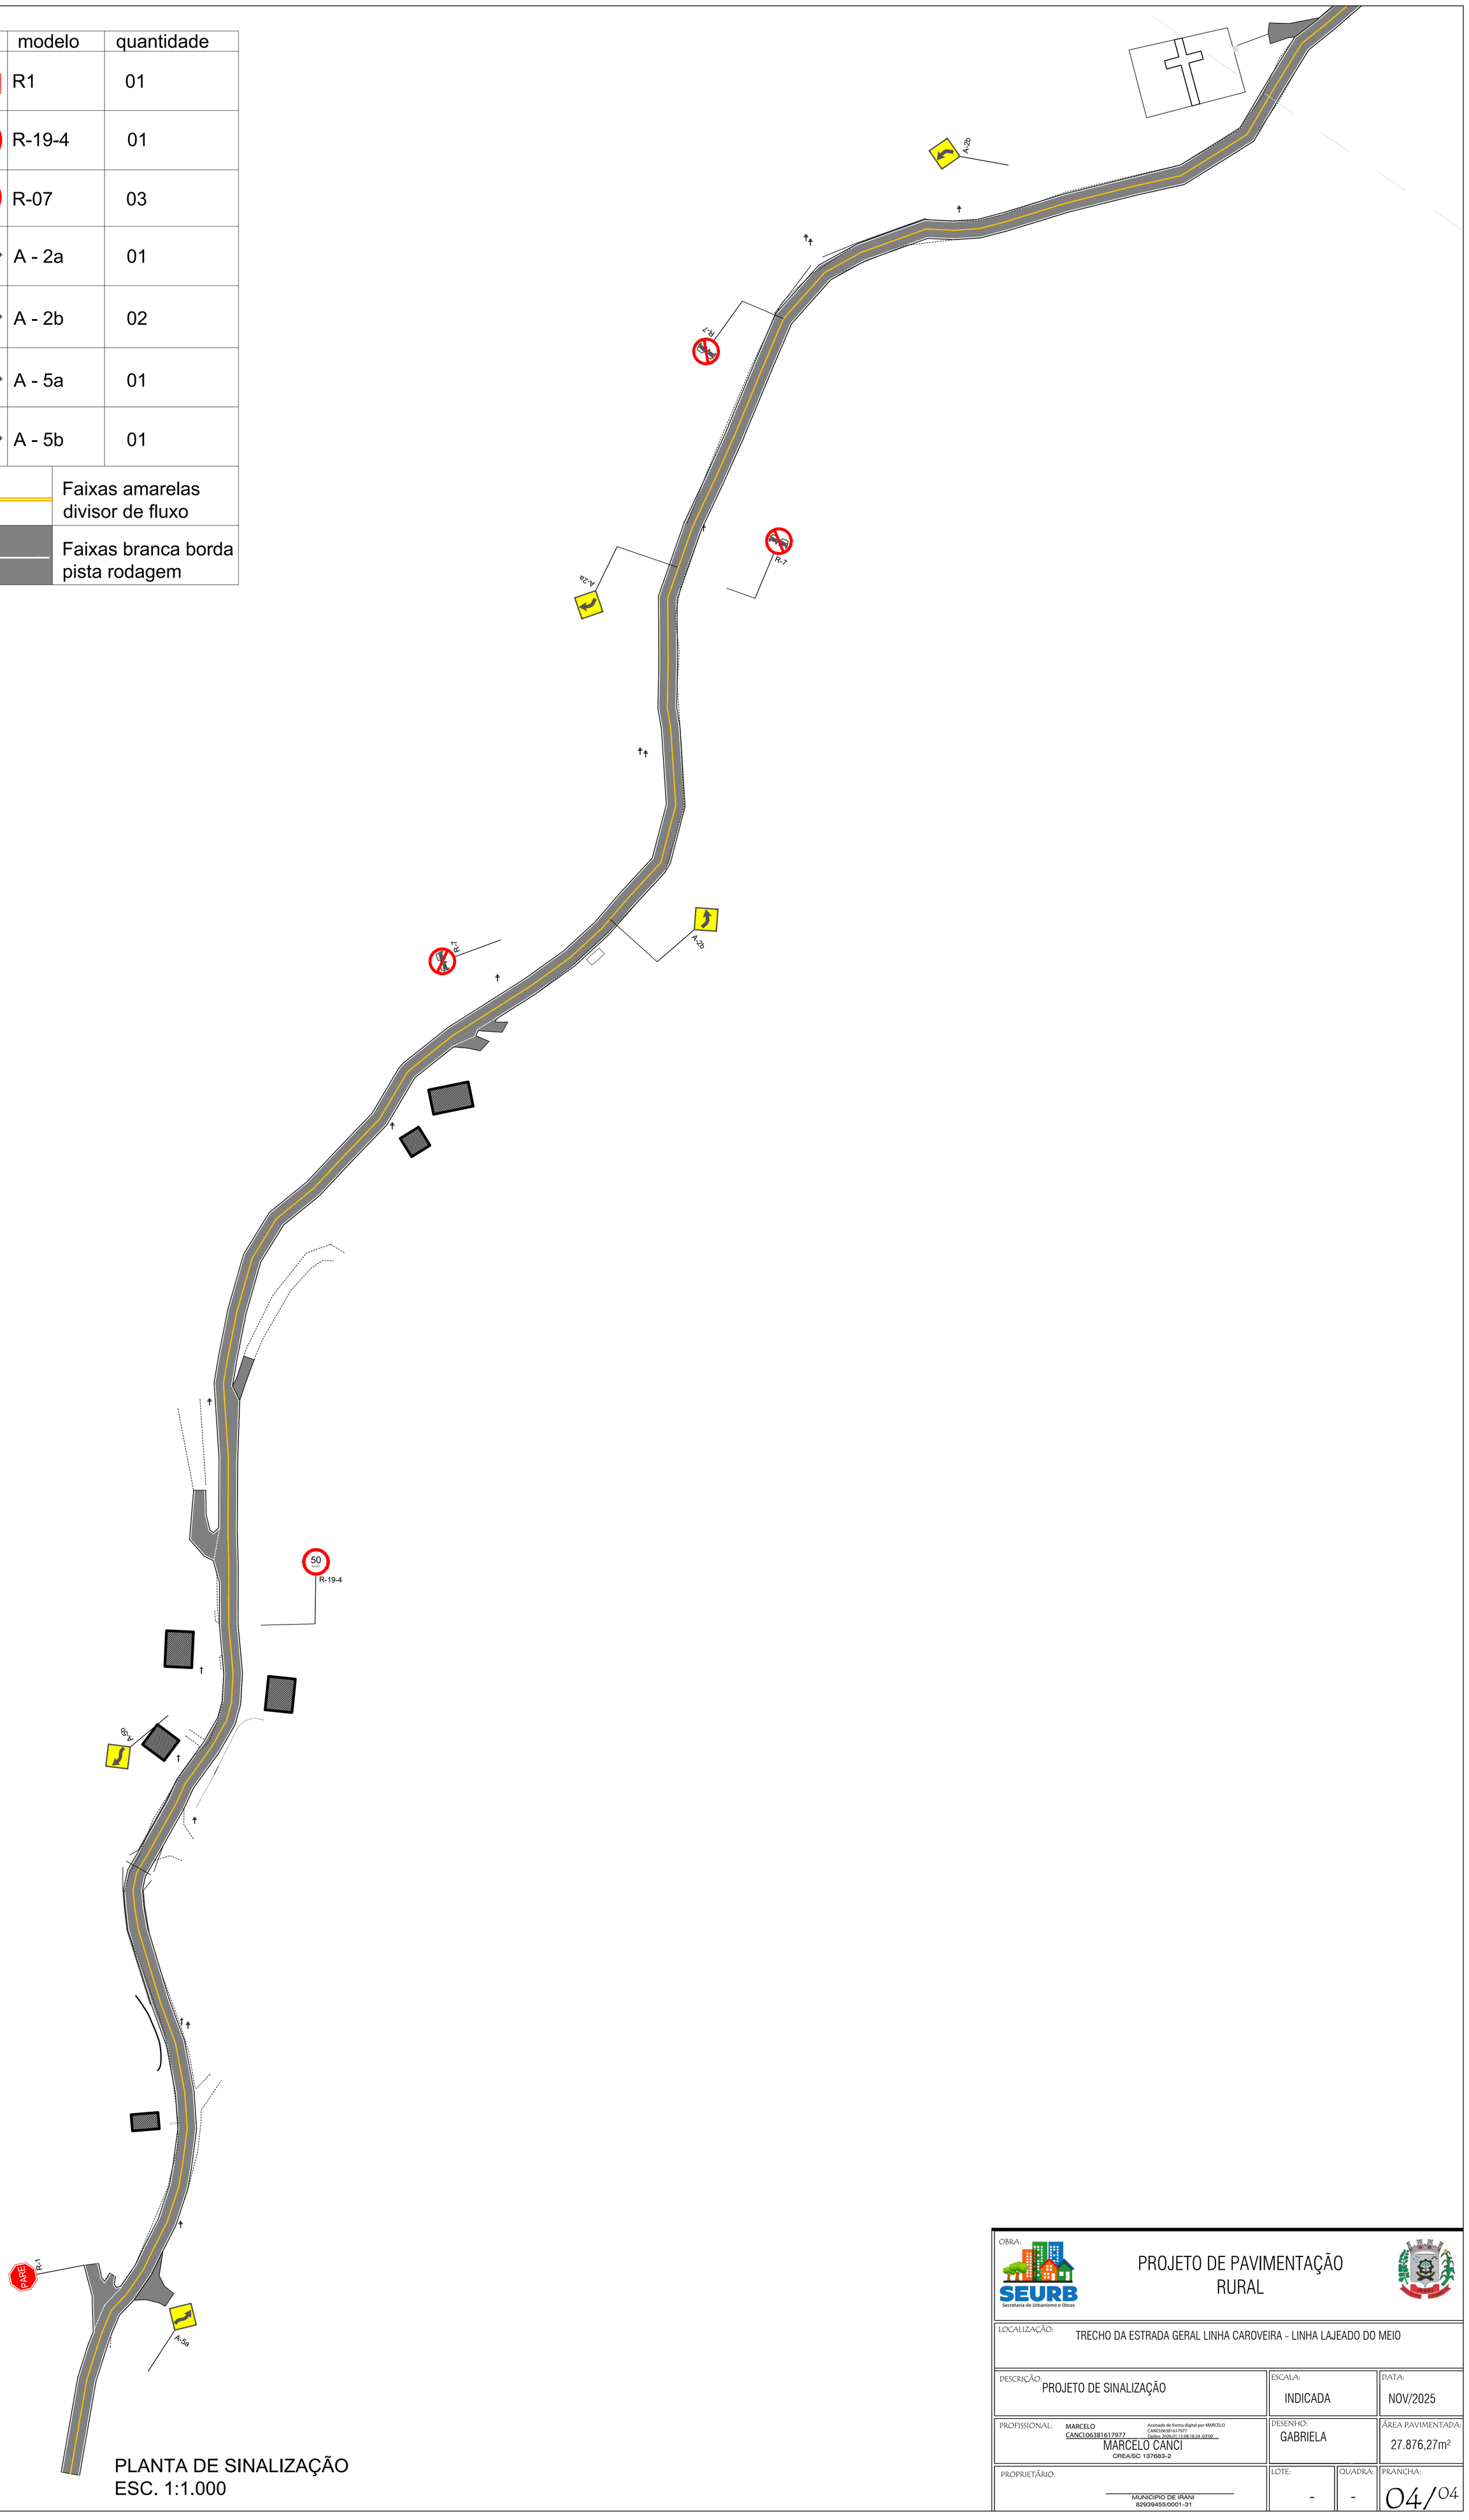

PLANTA DE SINALIZAÇÃO
ESC. 1:1.000

OBRA:

PROJETO DE PAVIMENTAÇÃO RURAL

SEURB
Secretaria de Urbanismo e Obras

LOCALIZAÇÃO: TRECHO DA ESTRADA GERAL LINHA CAROVEIRA - LINHA LAJEADO DO MEIO

DESCRIÇÃO:	ESCALA:	DATA:
PROJETO DE SINALIZAÇÃO	INDICADA	NOV/2025

PROFISSIONAL: MARCELO CANCI:06381617977 — Assinado de forma digital por MARCELO CANCI:06381617977 Dados: 2026.01.13 08:18:24 -03'00'
MARCELO CANCI
CREA/SC 137683-2

DESENHO: GABRIELA

ÁREA PAVIMENTADA: 27.876,27m²

PROPRIETÁRIO: MUNICIPIO DE IRANI 82939455/0001-31

LOTE:	QUADRA:	PRANCHA:
-	-	04/04