


QUADRO DE QUANTITATIVOS

RUA	CONSTRUIR ASFALTO	MEIO FIO		PLACAS		FAIXA					
		JTO ASF/REBAIX/JTO LOTE	PARE	40km/h	TRAV.PEDESTRES	NOME RUA	PEDESTRE	DIVISÓRIA BRANCA	DIVISÓRIA AMARELA	BOCA LOBO	Ø40
JÚLIA DA SILVA	2.923,21m²	564,43m/133,09m/463,09m	05un	06un	12un	04un	86,40m2	47,23m²	32,8m²	15un	343,97m

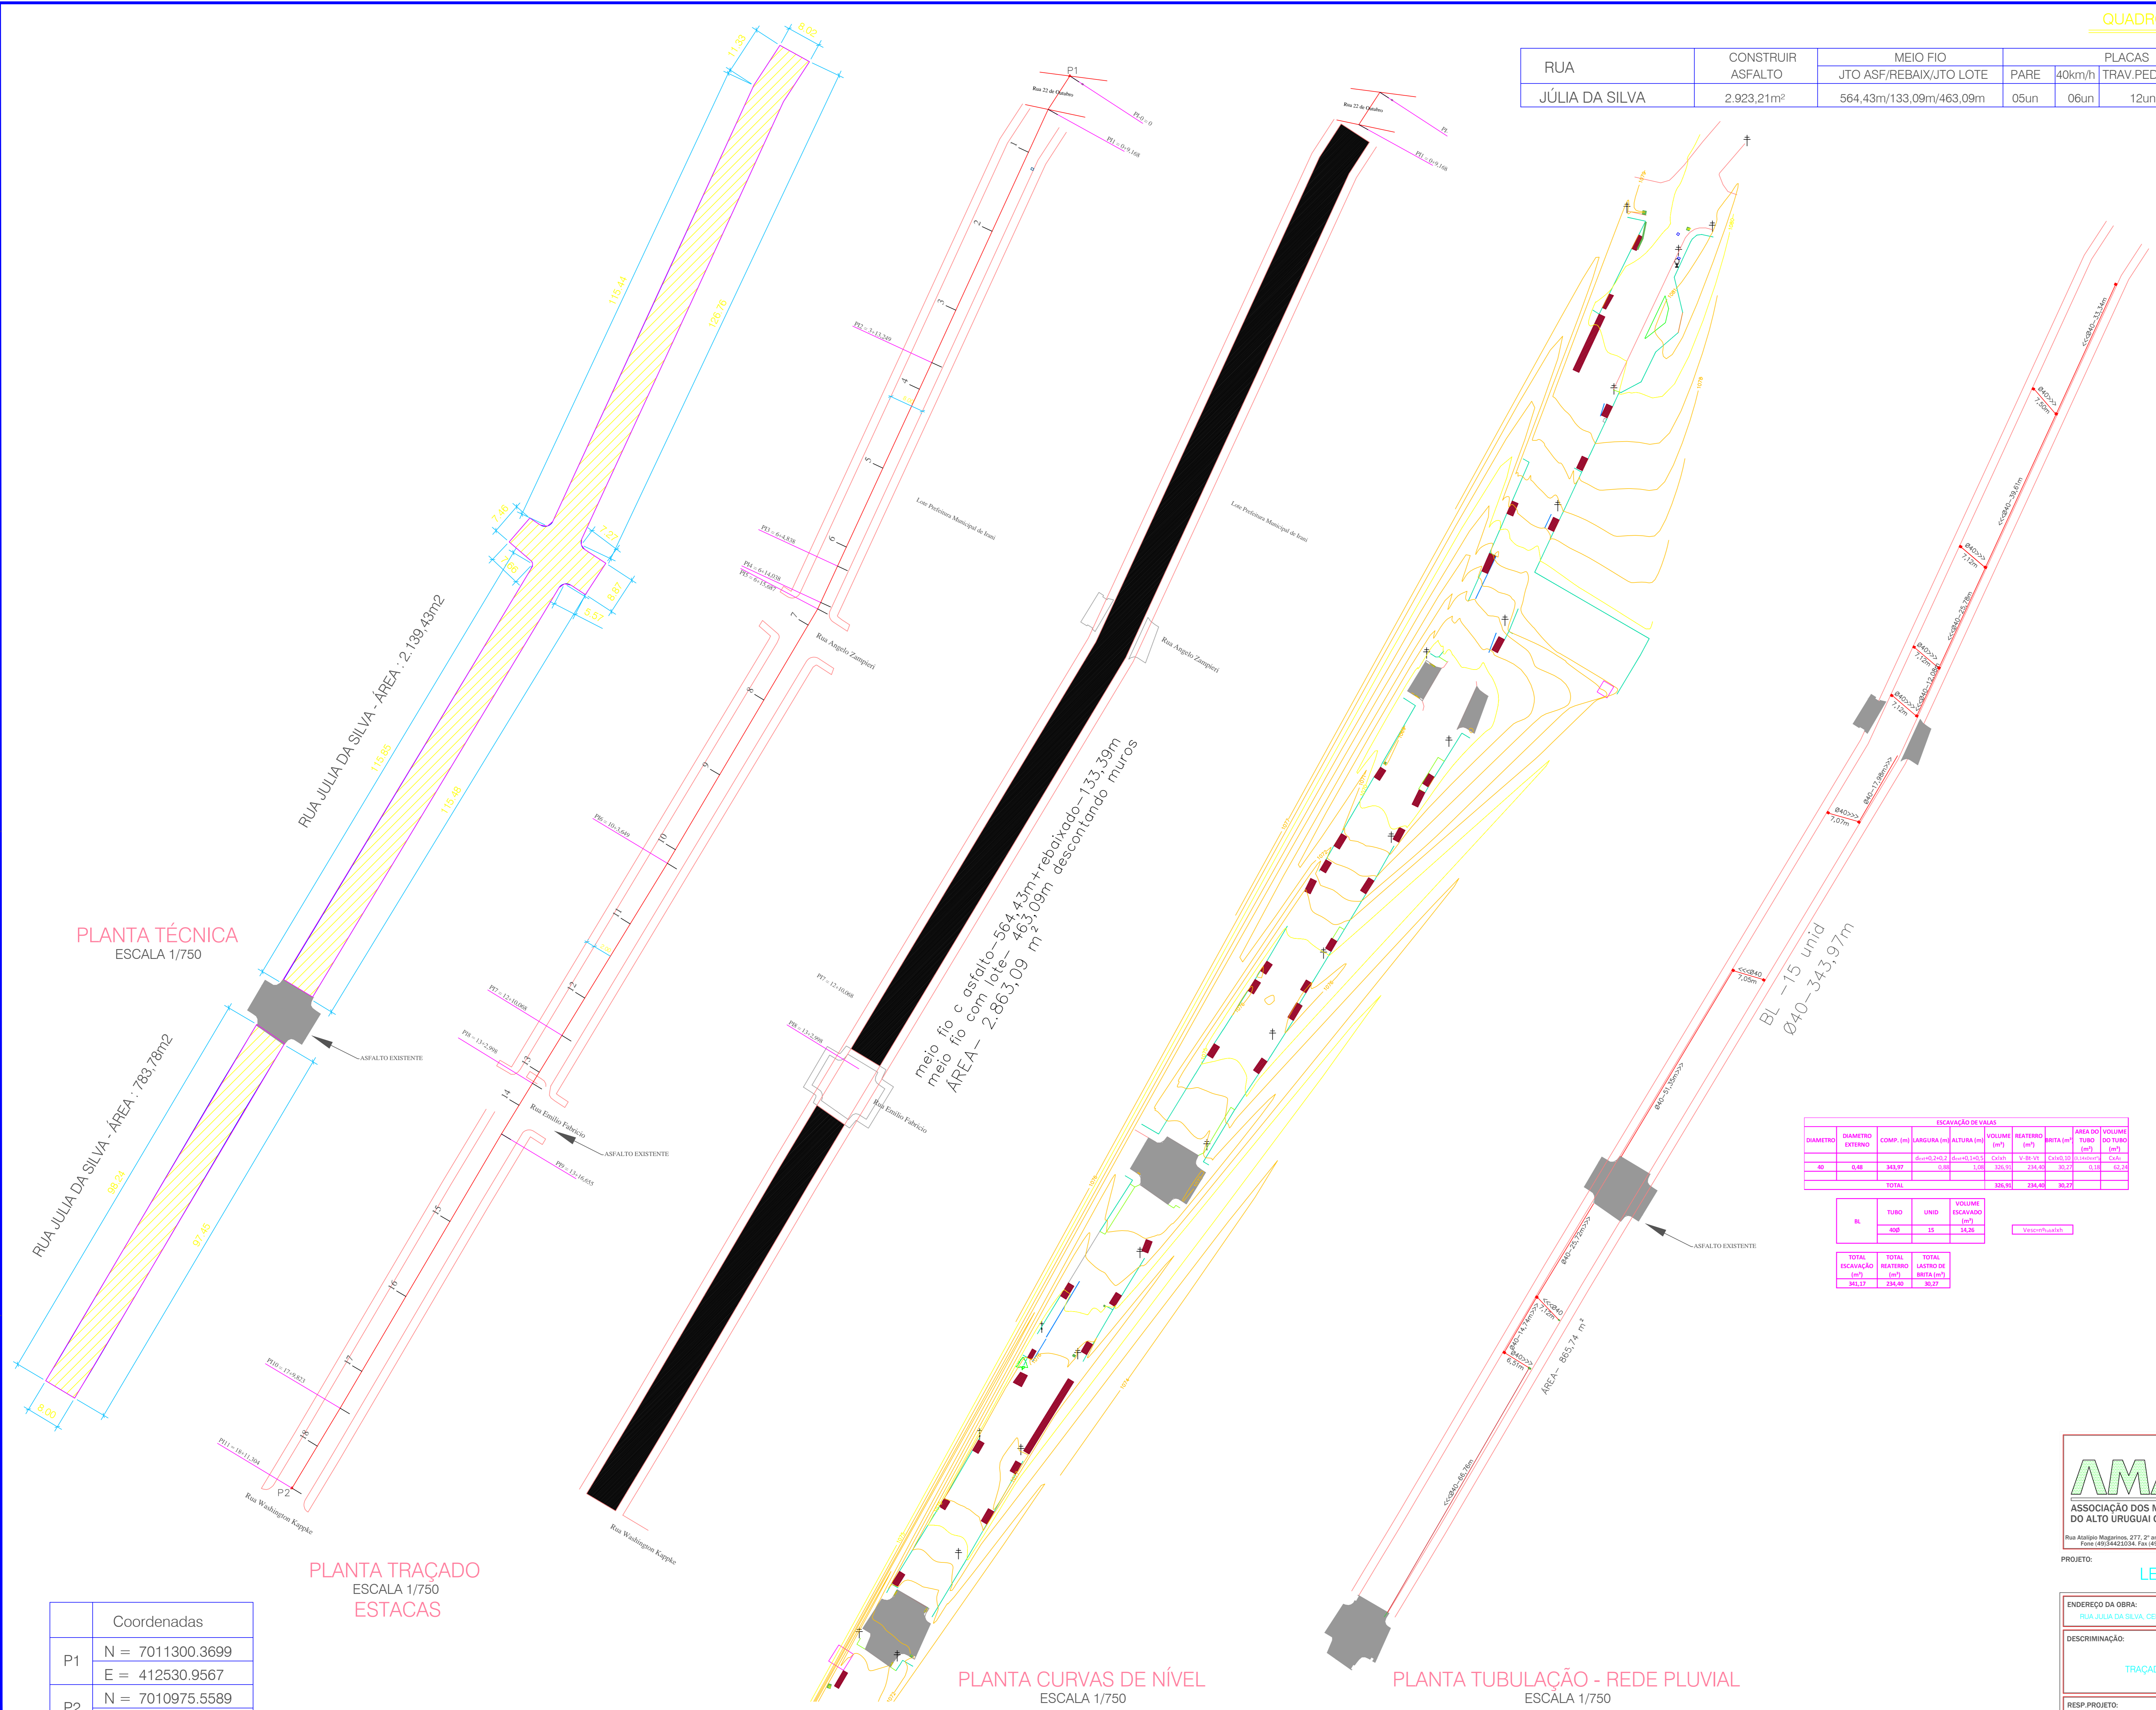


PLANTA TÉCNICA
ESCALA 1/750

PLANTA TRAÇADO
ESCALA 1/750
ESTACAS

PLANTA CURVAS DE NÍVEL
ESCALA 1/750

PLANTA TUBULAÇÃO - REDE PLUVIAL
ESCALA 1/750

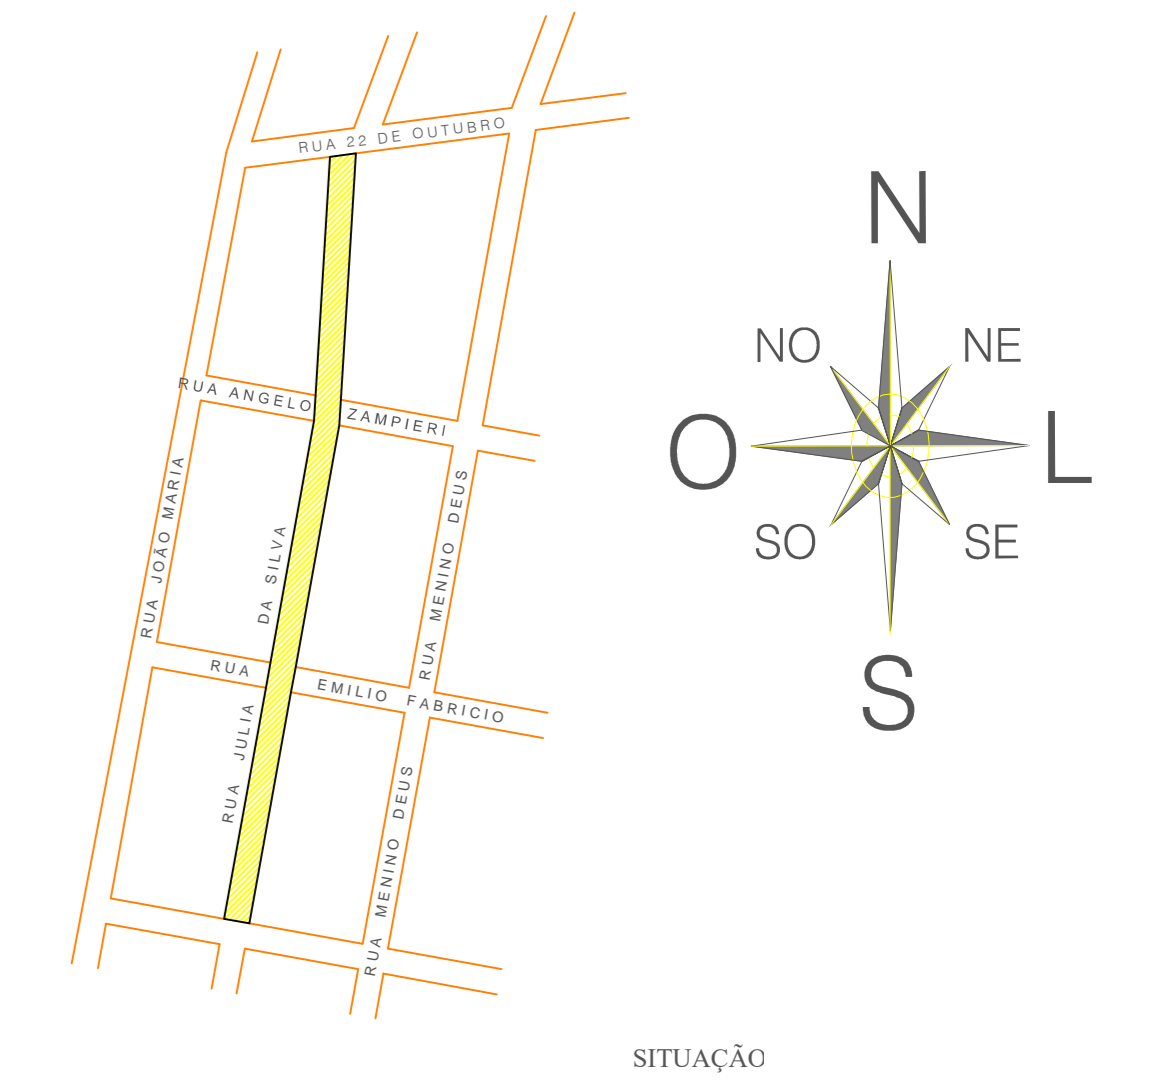

PLANTA DE SITUAÇÃO
ESCALA 1/5000

ESCAVAÇÃO DE VIAS									
DIAMETRO	DIAMETRO EXTERNO	COMP. (m)	LARGURA (m)	ALTURA (m)	VOLUME (m³)	REATERRO (m³)	RETA (m³)	ÁREA DO TUBO (m²)	VOLUME DO TUBO (m³)
Ø40	0,48	343,97	0,68	1,00	325,07	234,40	30,27	0,16	52,24
TOTAL					325,07	234,40	30,27		

BL	TUBO	LIND	VOLUME ESCAVADO (m³)
Ø40	15	14,26	
TOTAL			
ESCAVAÇÃO	REATERRO	RETA (m³)	
325,07	234,40	30,27	

Coordenadas	
P1	N = 7011300.3699 E = 412530.9567
P2	N = 7010975.5589 E = 412352.0917

AMMUC
ASSOCIAÇÃO DOS MUNICÍPIOS DO ALTO URUGUAI CATARINENSE
Rua Adalberto Magalhães, 277, 2º andar, Centro - Dionópolis - SC 89700-000
Fone: (48) 34242034 Fax: (48) 34242722 - www.ammuc.org.br

PREFEITURA MUNICIPAL DE IRANI

PROJETO: LEVANTAMENTO TOPOGRÁFICO - PROJETO RUA DA SILVA

ENDEREÇO DA OBRA: RUA JÚLIA DA SILVA, CENTRO - IRANI / SC	ESCALA: INDICADAS	PRINCIAL: 01/03
DESCRIMINAÇÃO: PROJETO DE ASFALTICO TRAÇADO/DRENAGEM PLUVIAL/COTAS/ÁREAS/QUANTITATIVOS	DATA: 03/01/2021	DESENHO: Rafael Cougado Fardes
RESP.PROJETO:	RESP.EXECUÇÃO:	PROPRIETÁRIO: