



# UBS SANTO MARCON IRANI - SC

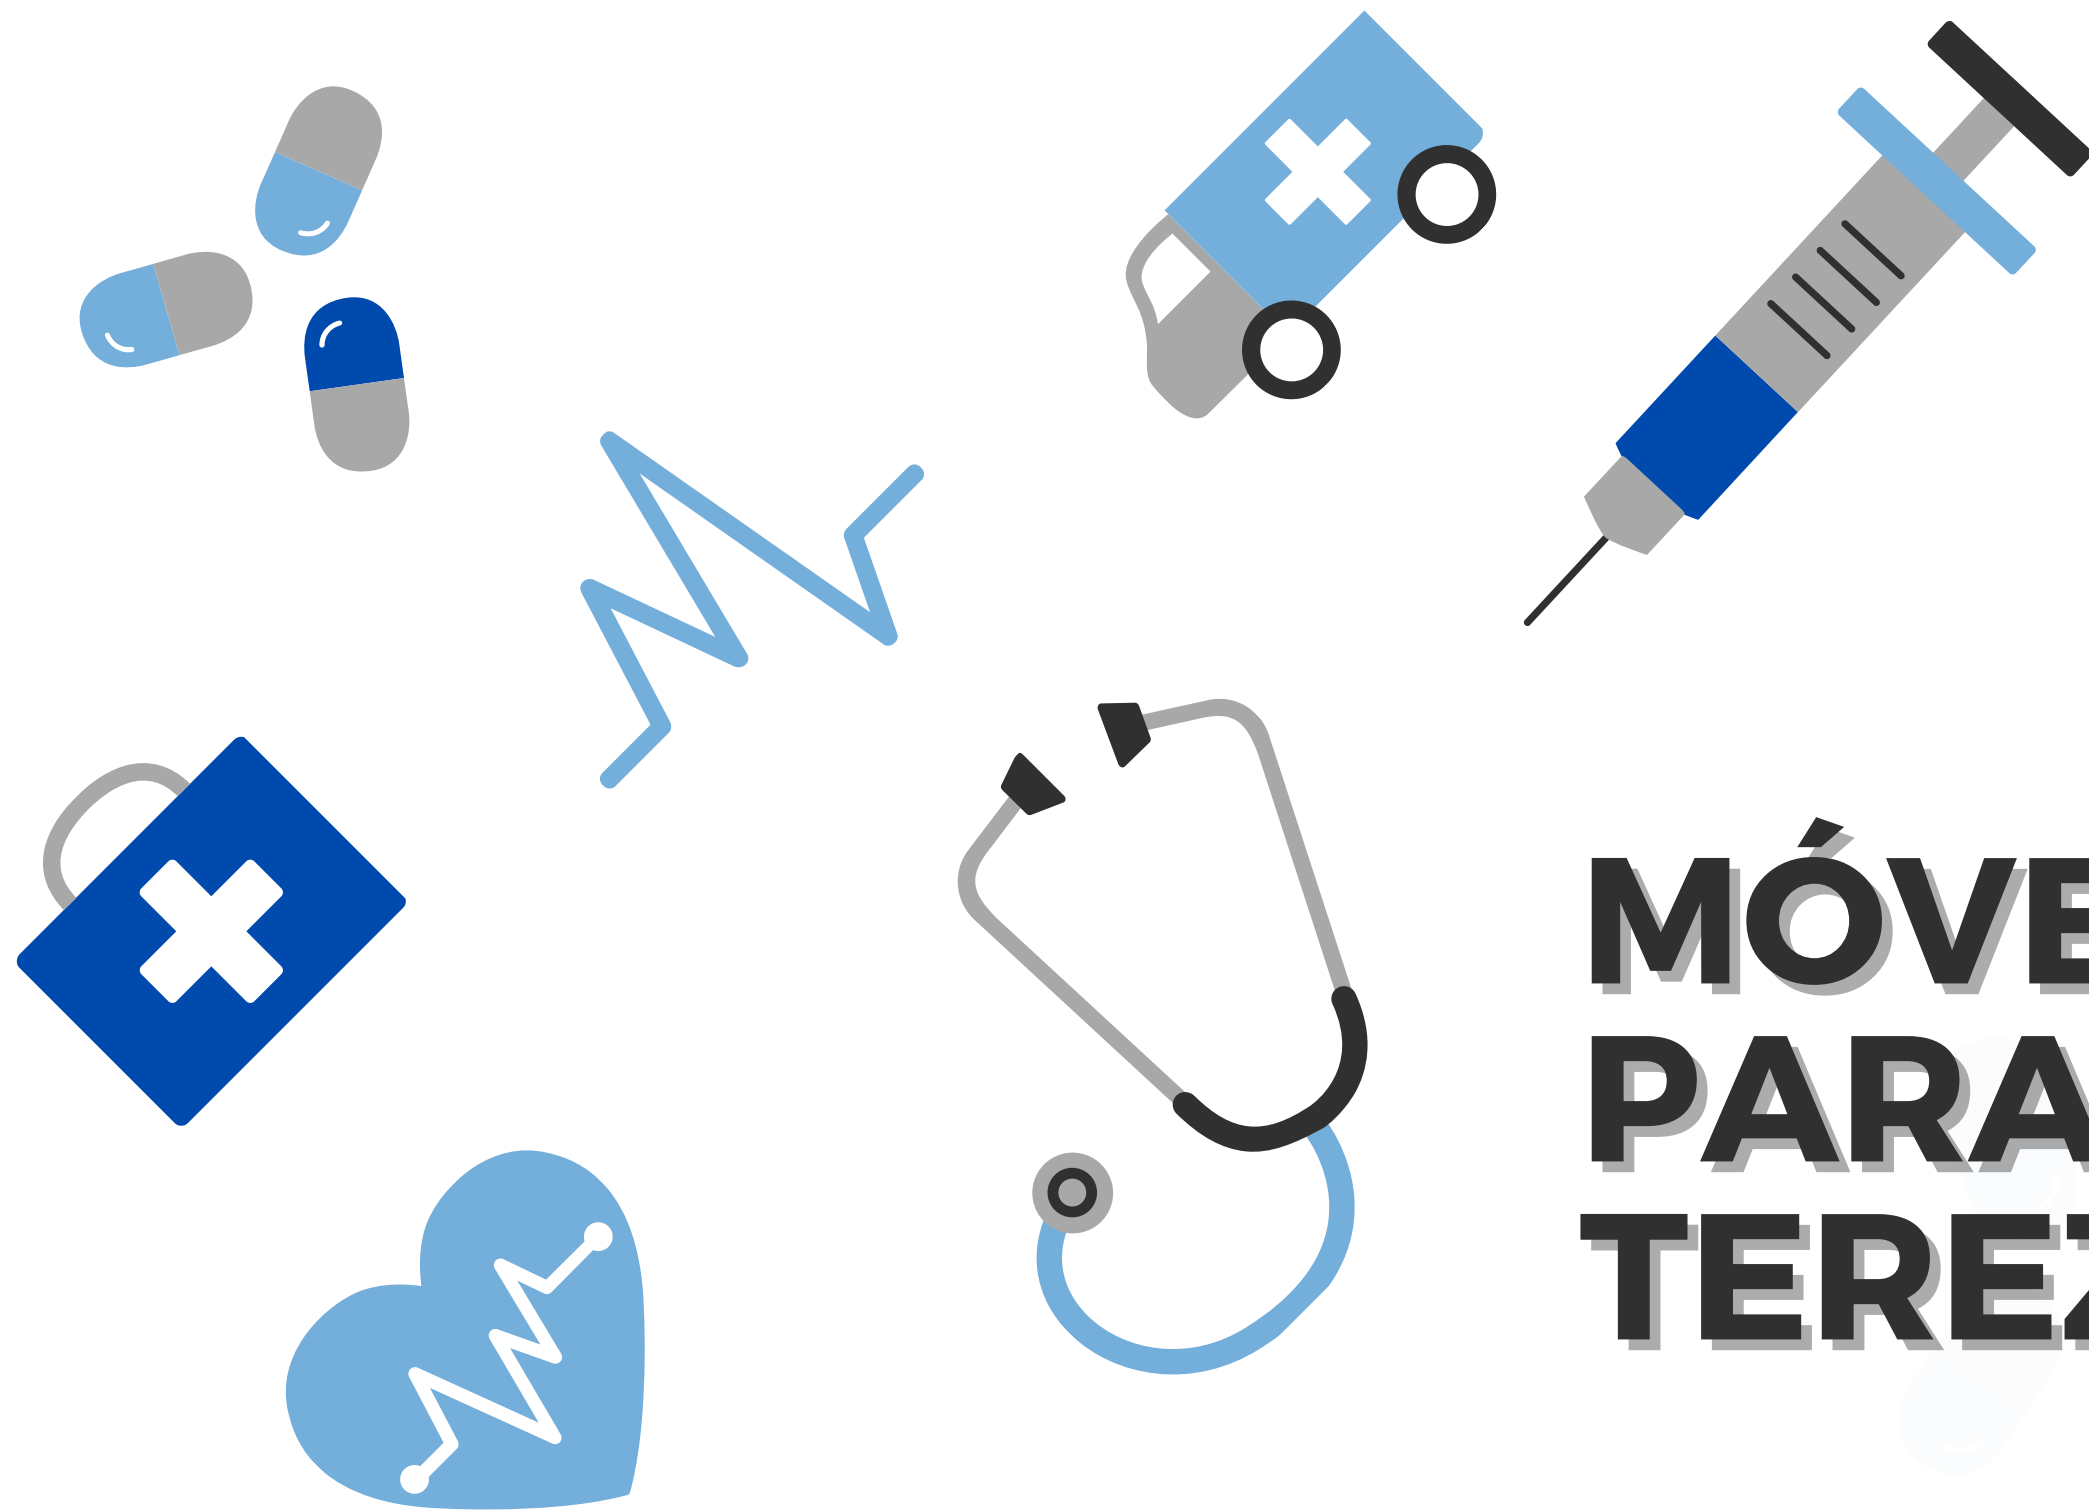


## MÓVEIS PLANEJADOS PARA A UBS NOELI TEREZINHA MARCON

ARQUITETA ALINE VARGAS


## DESCRIÇÃO DE MDF'S A SEREM UTILIZADOS:

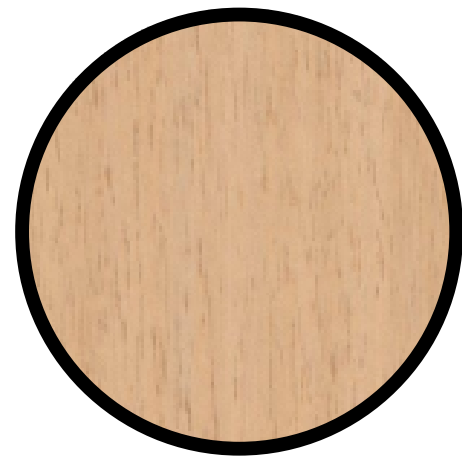


Mdf CURUPIXÁ

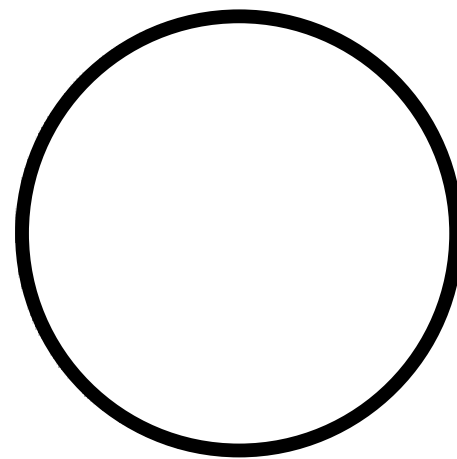

Mdf BRANCO TX  
Sem especificação de marca

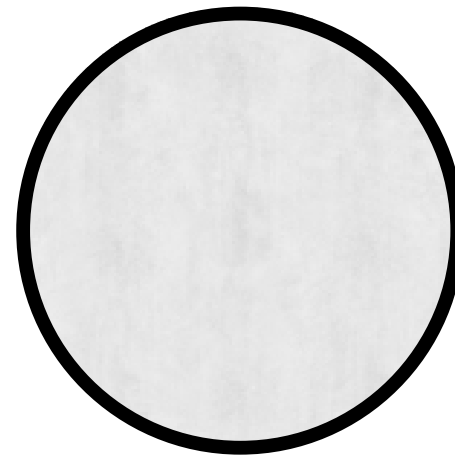

Mdf FOG

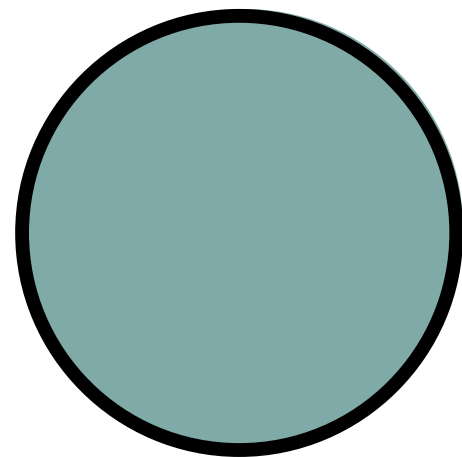

**VERDE OLIVA.** OPÇÃO DE COR PARA AS PORTAS E  
DETALHES EM RIPADO  
( A COMBINAR COM A CONTRATANTE).


### NOTAS:

- **É de extrema importância e INDISPENSÁVEL que todas as medidas sejam conferidas no local. Não nos responsabilizamos por divergências nas medidas.**
- O caderno de detalhamento deve ser primeiramente analisado minuciosamente antes da execução, sendo que qualquer dúvida existente, deve ser tirada com os profissionais responsáveis, uma vez que o serviço contratado não corresponde ao acompanhamento de obra.
- O caderno de detalhamentos deve ser seguido a risca mantendo todas as informações. Possíveis ajustes durante a execução deve ser informado anteriormente aos profissionais ou responsável da obra.
- Divergências entre medidas e escala, seguir sempre as cotas existentes no projeto.
- Todos os móveis internos devem ser feitos em mdf BRANCO TX, mesmo que nas imagens estejam representados as partes internas em outras cores.
- Caso haja a falta ou a dificuldade de encontrar qualquer um dos tipos de material, podemos sugerir a troca por semelhante, desde que informado aos profissionais e aprovados pela secretaria de saúde.
- Ficam reservados os direitos autorais conforme legislação federal - Lei nº 9610/88

Não foram especificados nos detalhamentos individuais os tipos de puxadores e ferragens utilizadas, uma vez que devem seguir as descrições a seguir:


- Para as portas de correr de grandes dimensões verticais:

Serão utilizados puxador perfil em barra, de alumínio, jateado

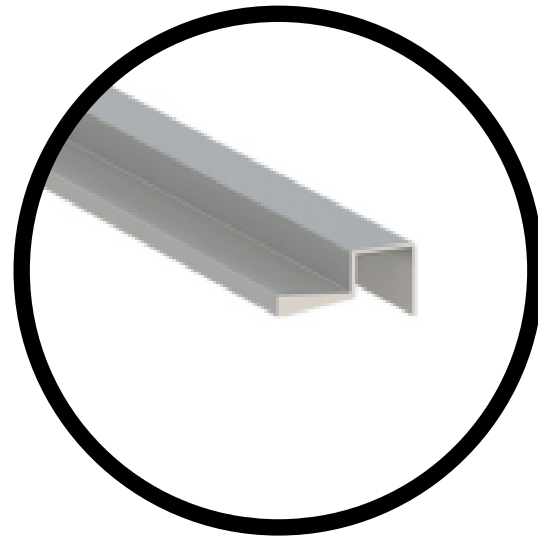

- Para as demais portas de correr e portas de abrir:

Serão utilizados puxador do tipo cava 45° feitas no próprio móvel

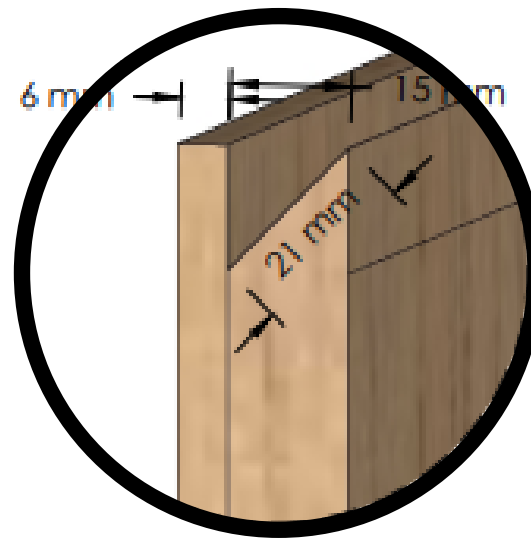

- Para as gavetas:

Corrediças metálicas simples com roldanas.




- Para as portas de abrir:

Serão utilizados dobradiças convencionais, sendo utilizadas dobradiças retas para as extremidades, curvas para portas no meio dos móveis e super curvas nas portas embutidas.




- Para as portas de correr:

Trilho embutido com roldanas convencional.

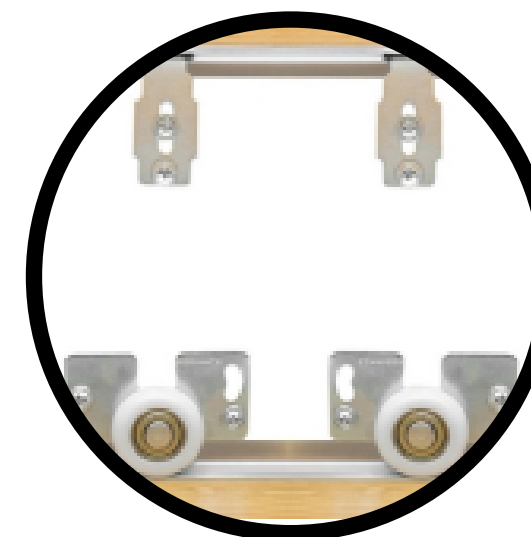

- Para as elementos móveis:


Rodízios de silicone com estrutura em metal e freio

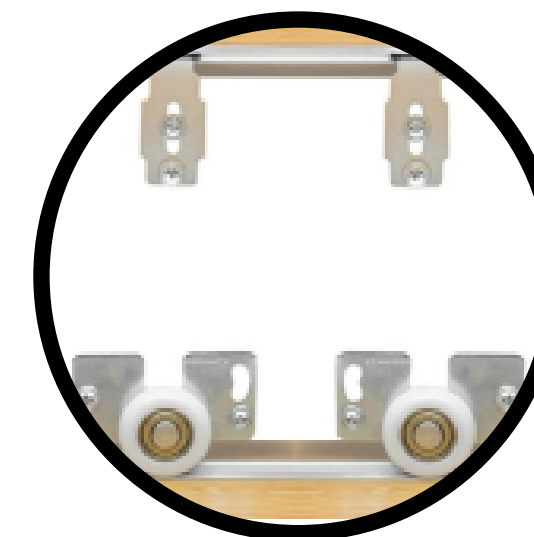



- Cores do móveis e portas devem ser combinadas com a contratante.
- A instalação deve ser feita no local
- Antes da instalação, devem ser medido todos os ambientes.

• CUBA DE EMBUTIR PARA BALCÕES **Cuba de louça.**

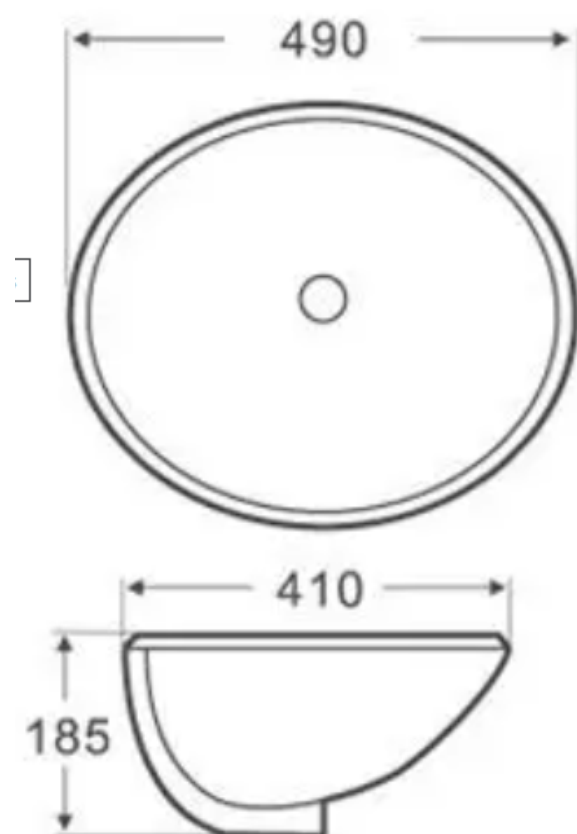

Cuba De Louça Para Banheiro Embutir  
Lavatório de embutir na bancada

Medidas : 49,0 x 41,0 cm  
Profundidade: 18,5 cm

Produto de alta qualidade, realmente diferenciado - alto padrão  
Cuba Retangular de Sobrepor com bordas lisas para instalação por baixo da bancada


## **SOBRE A PARTE SUPERIOR DOS BALCÕES COM CUBAS:**

**Todas as partes superiores dos móveis que contem a cuba de embutir de louça, devem ser de espessura de 3mm.**

**O MDF deve ser liso, de cor clara, sem reentrâncias.**

**Exemplo: MDF branco texturizado.**

[https://lojaonline.arauco.com/produtos/p/atenna-chapa-de-mdf-arauco-15mm-BR\\_ATENNA\\_MDF\\_15](https://lojaonline.arauco.com/produtos/p/atenna-chapa-de-mdf-arauco-15mm-BR_ATENNA_MDF_15)

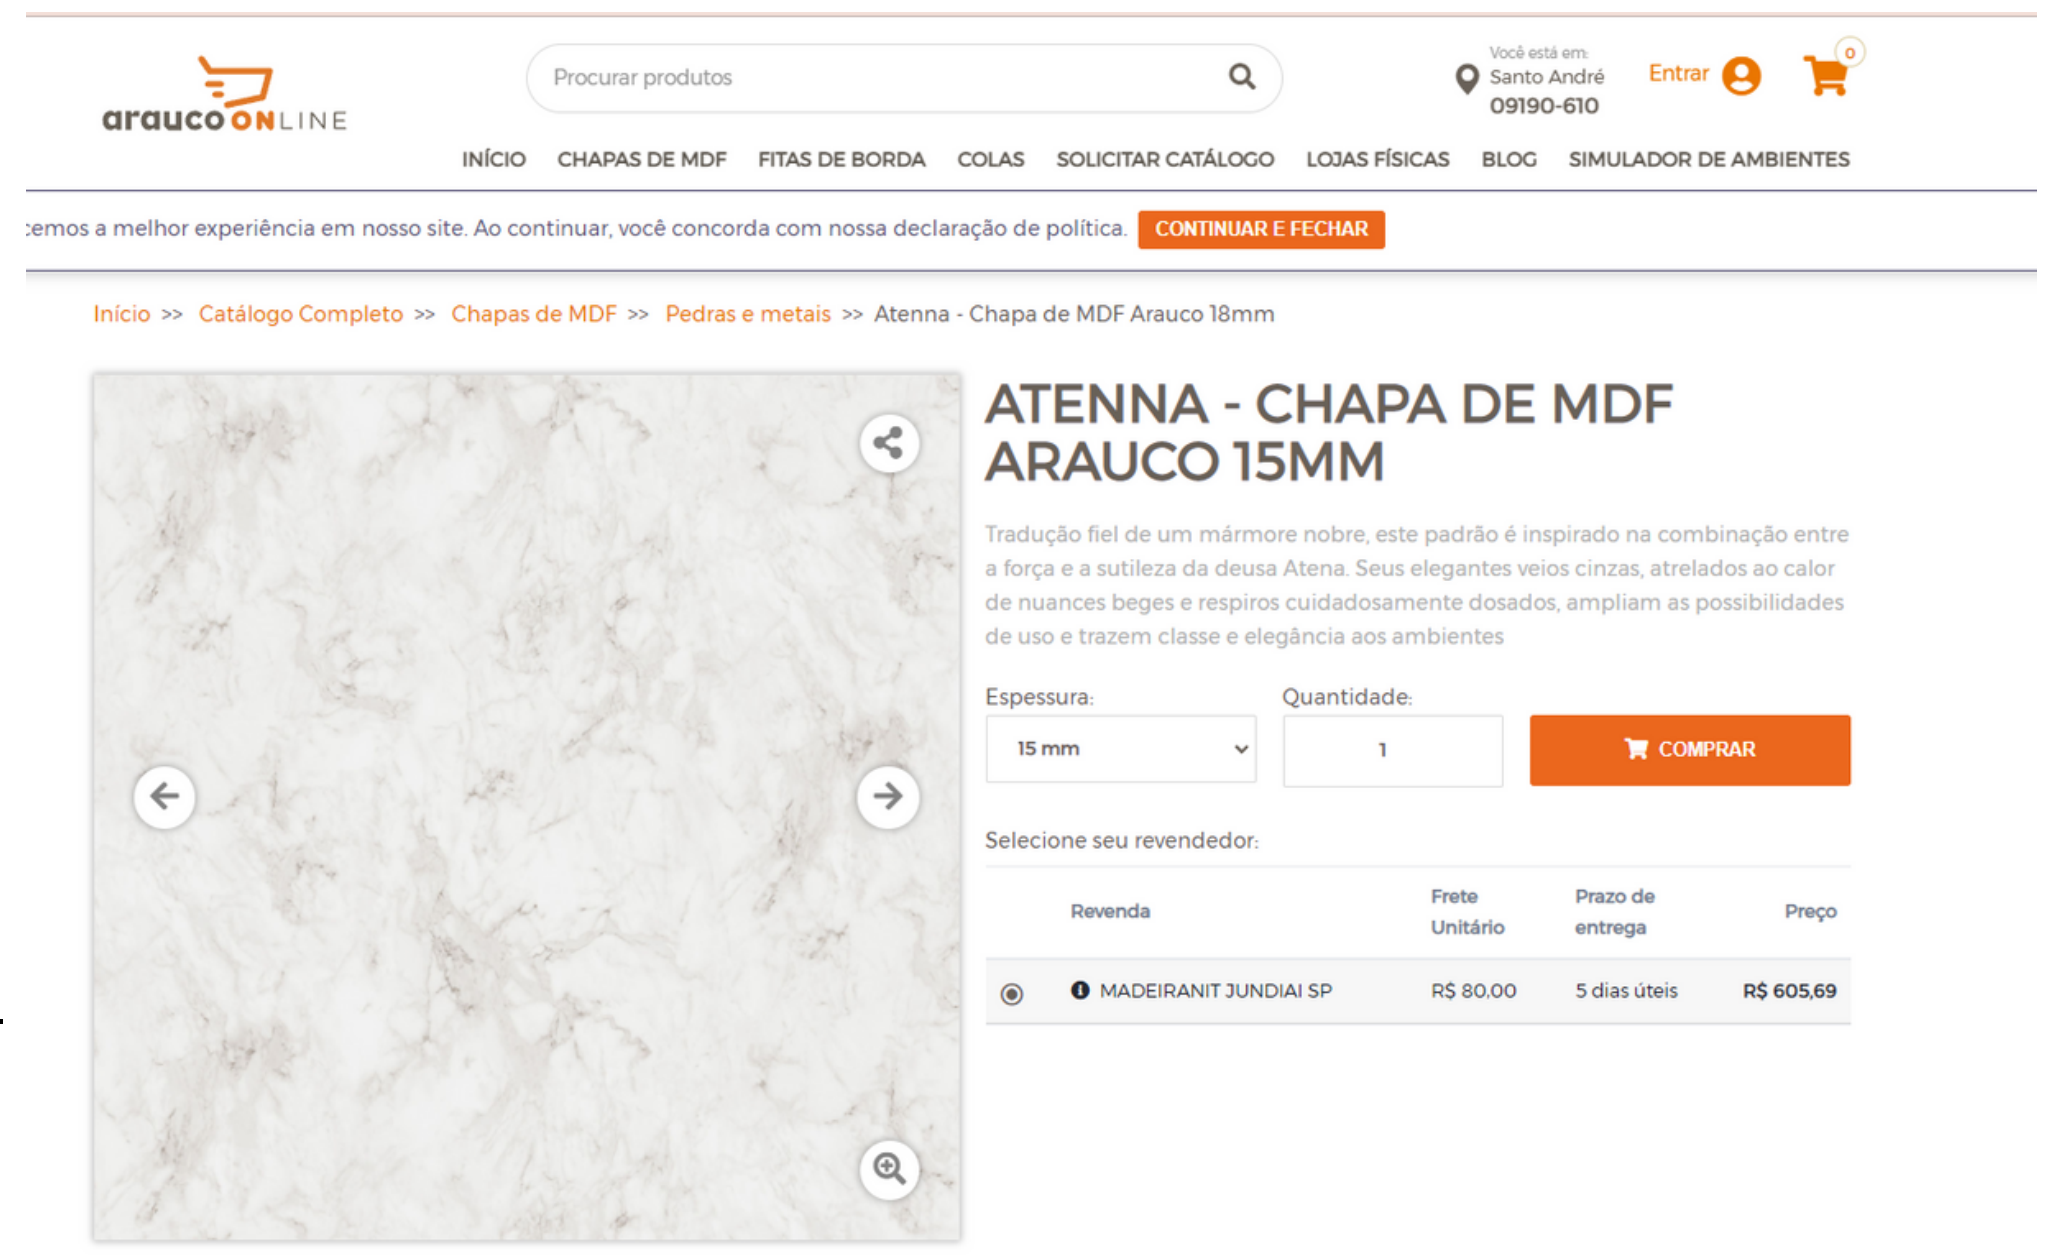


The screenshot shows the Arauco Online website interface. At the top, there is a search bar with the text 'Procurar produtos' and a magnifying glass icon. To the right, it indicates the location 'Você está em: Santo André 09190-610' and includes 'Entrar' and a shopping cart icon. Below the search bar is a navigation menu with links: INÍCIO, CHAPAS DE MDF, FITAS DE BORDA, COLAS, SOLICITAR CATÁLOGO, LOJAS FÍSICAS, BLOG, and SIMULADOR DE AMBIENTES. A banner below the menu reads 'Vamos a melhor experiência em nosso site. Ao continuar, você concorda com nossa declaração de política.' with a 'CONTINUAR E FECHAR' button. The breadcrumb trail is 'Início >> Catálogo Completo >> Chapas de MDF >> Pedras e metais >> Atenna - Chapa de MDF Arauco 18mm'. The main product title is 'ATENNA - CHAPA DE MDF ARAUCO 15MM'. Below the title is a descriptive paragraph: 'Tradução fiel de um mármore nobre, este padrão é inspirado na combinação entre a força e a sutileza da deusa Atena. Seus elegantes veios cinzas, atrelados ao calor de nuances beges e respiros cuidadosamente dosados, ampliam as possibilidades de uso e trazem classe e elegância aos ambientes'. Below this, there are input fields for 'Espessura:' (set to 15 mm) and 'Quantidade:' (set to 1), followed by a 'COMPRAR' button. At the bottom, there is a table for selecting a reseller:

Revenda	Frete Unitário	Prazo de entrega	Preço
<input checked="" type="radio"/> MADEIRANIT JUNDIAI SP	R\$ 80,00	5 dias úteis	R\$ 605,69

# **OBS:**

- **O fundo das gavetas devem ser de 6mm.**
- **A bancada da cozinha deve ser de mármore.**
- **A bancada do móvel da lavanderia deve ser de mármore, com os dois tanques embutidos.**

# PLANTA BAIXA UBS

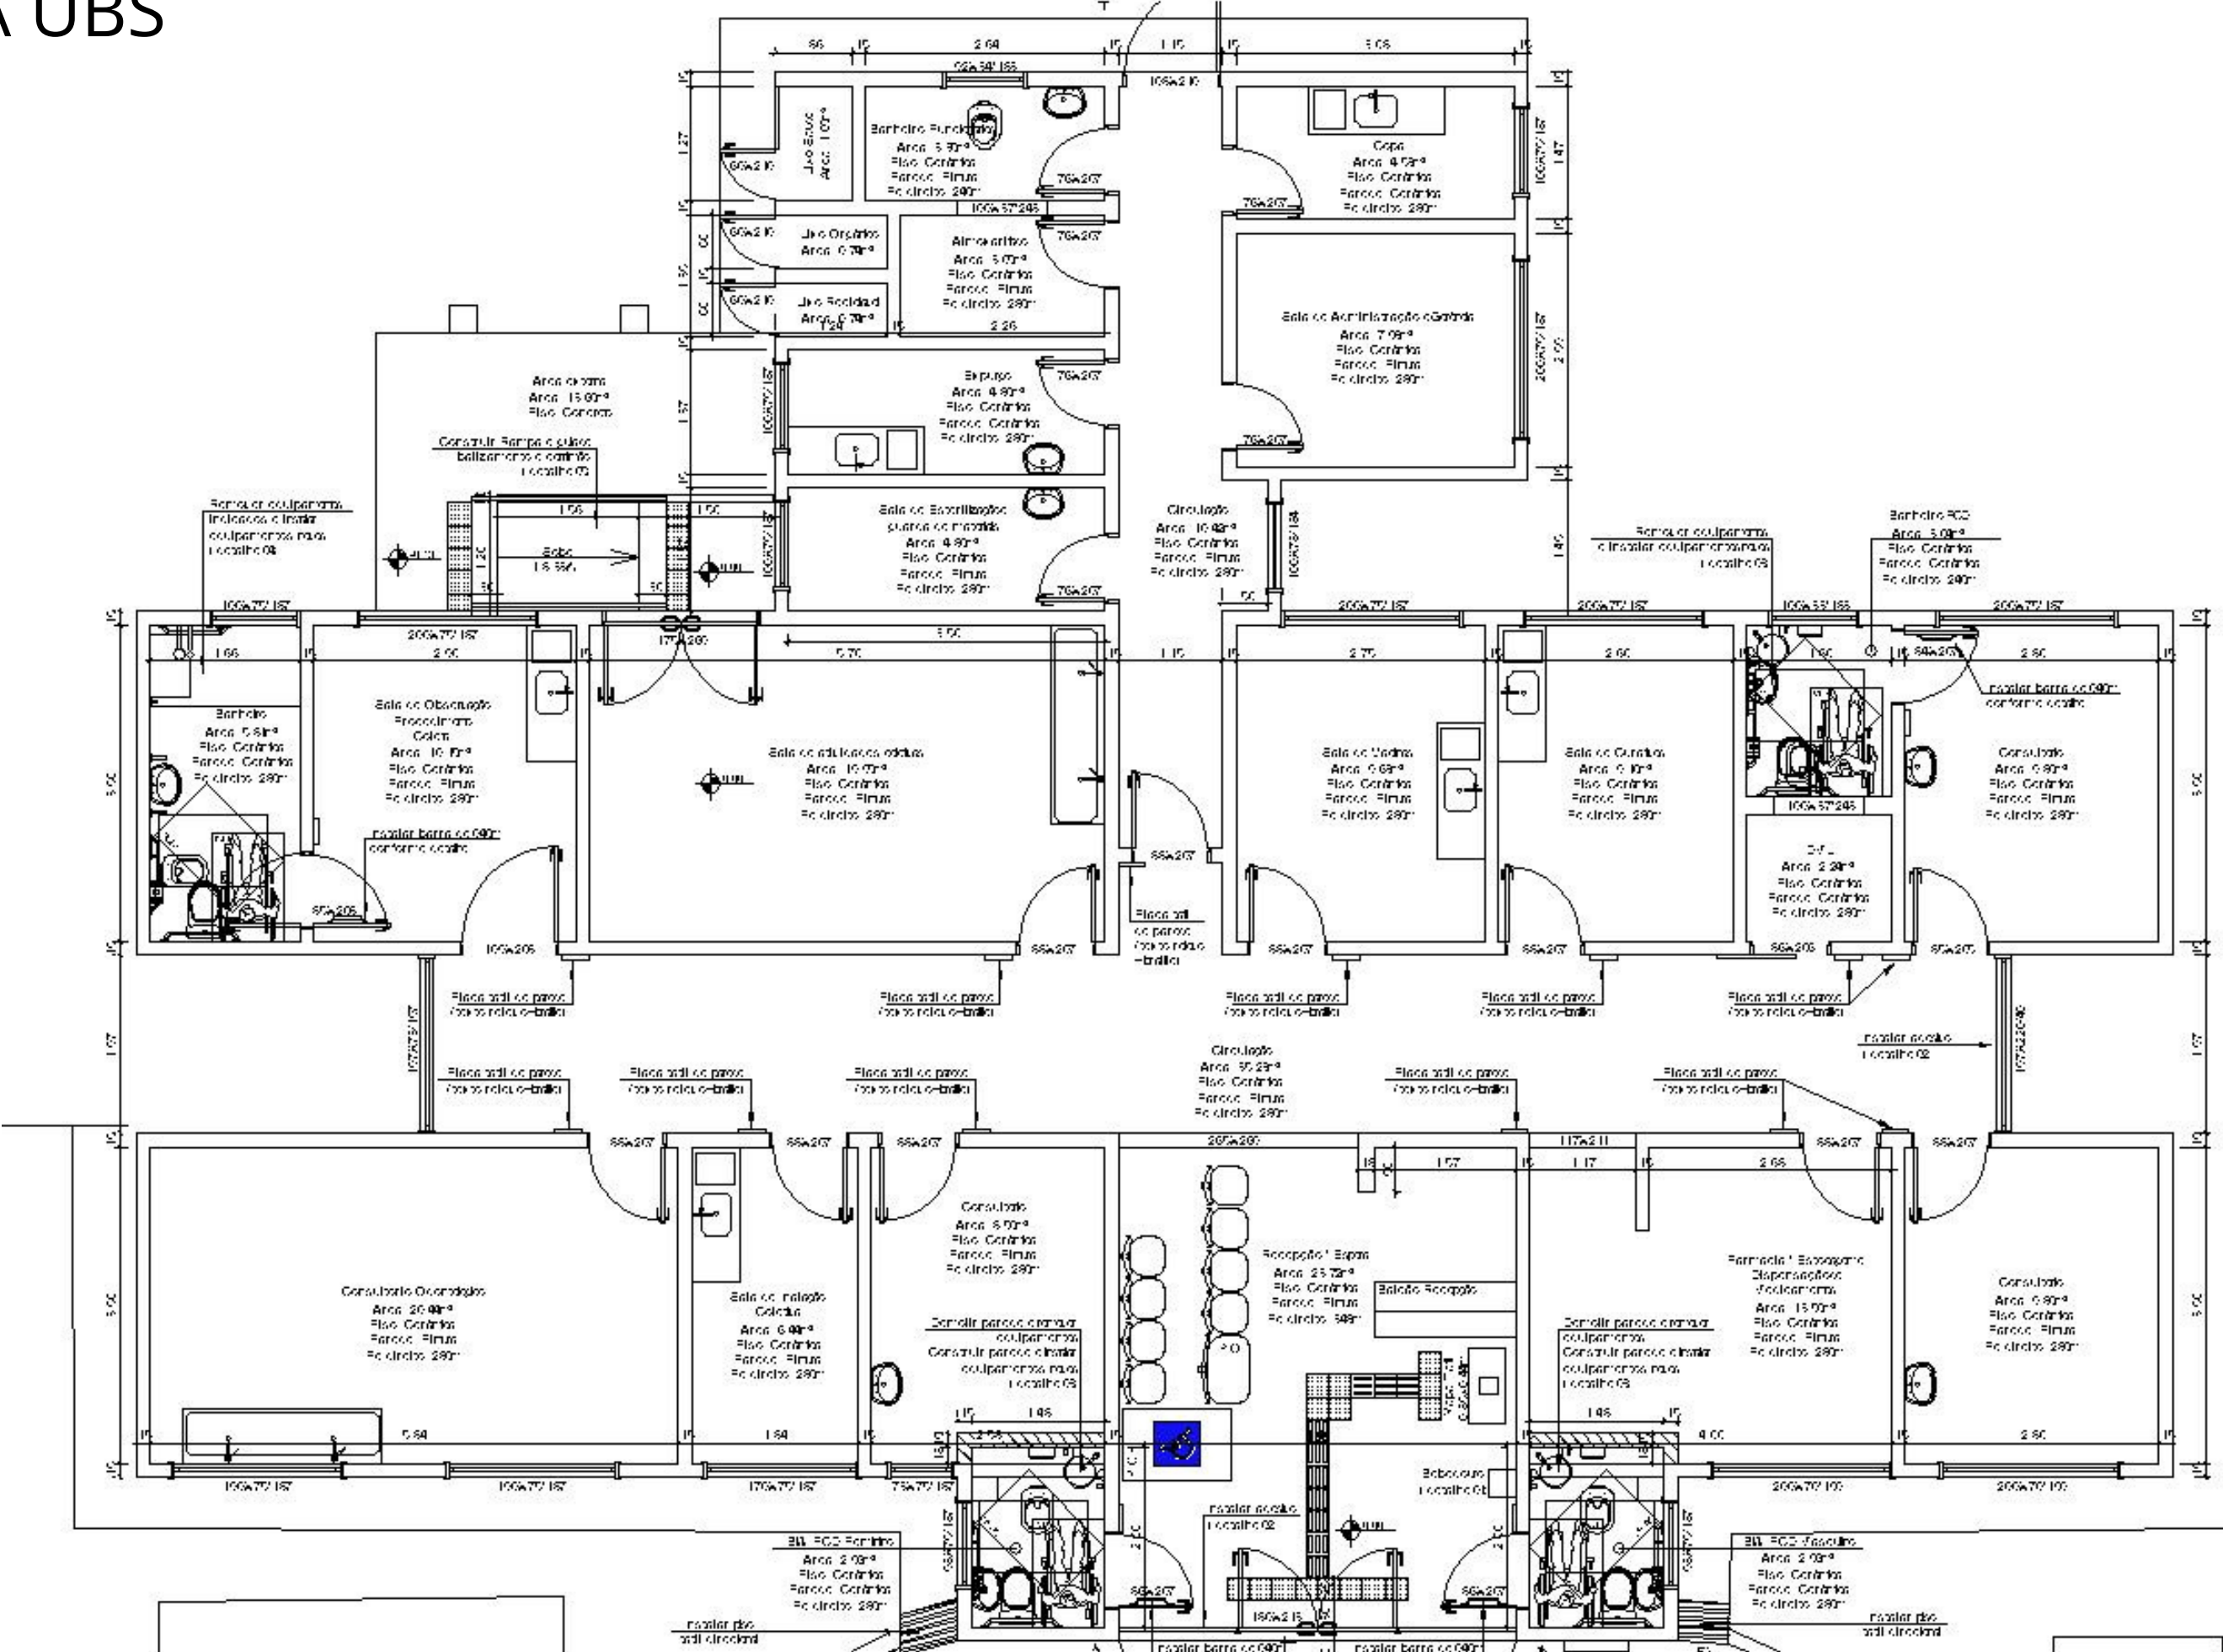

Descrição  
ambiente

Quantidade

Móvel

Cozinha	1	Balcão	
	1	Cuba de embutir	
	1	Balcão aéreo	
	1	Bancada	
	1	Nicho	



# Cozinha

VISTA FRONTAL


02 Nichos

Portas de correr

01 Nicho

Bancada para refeições rápidas

Portas de correr

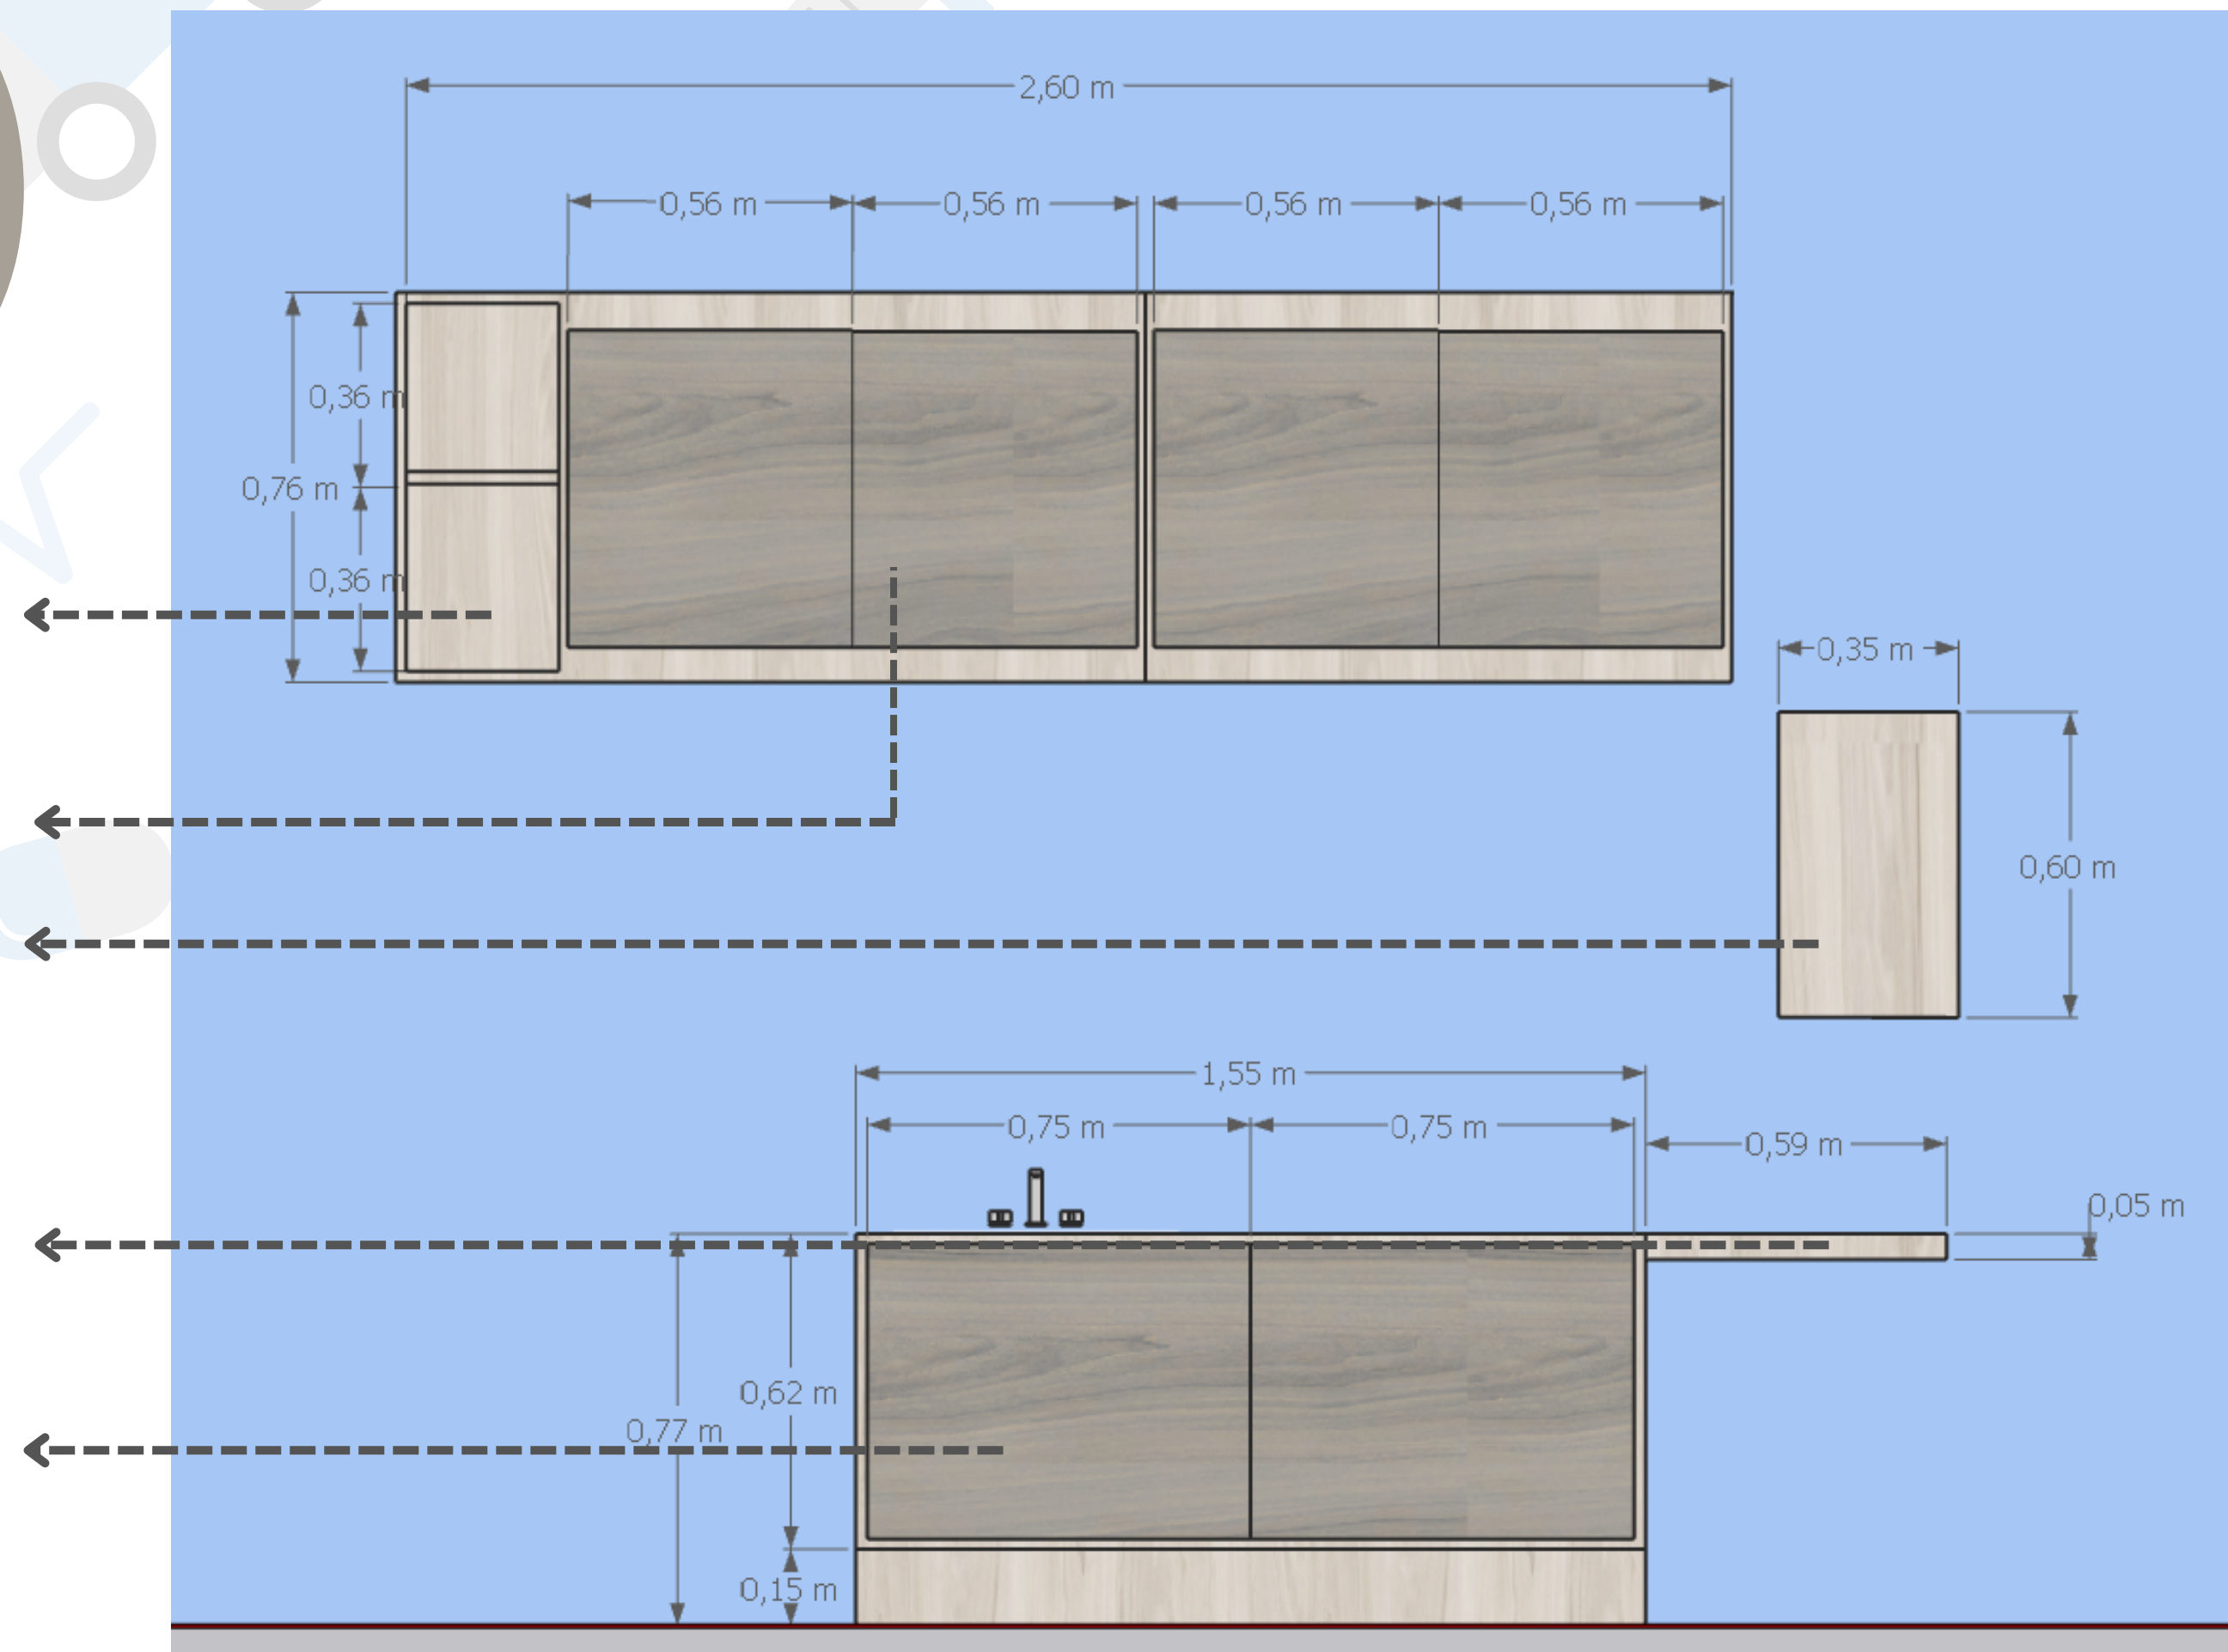

# Cozinha


VISTA LATERAL

Balcão Aéreo

Nicho. Fixado na parede

Bancada

Pia

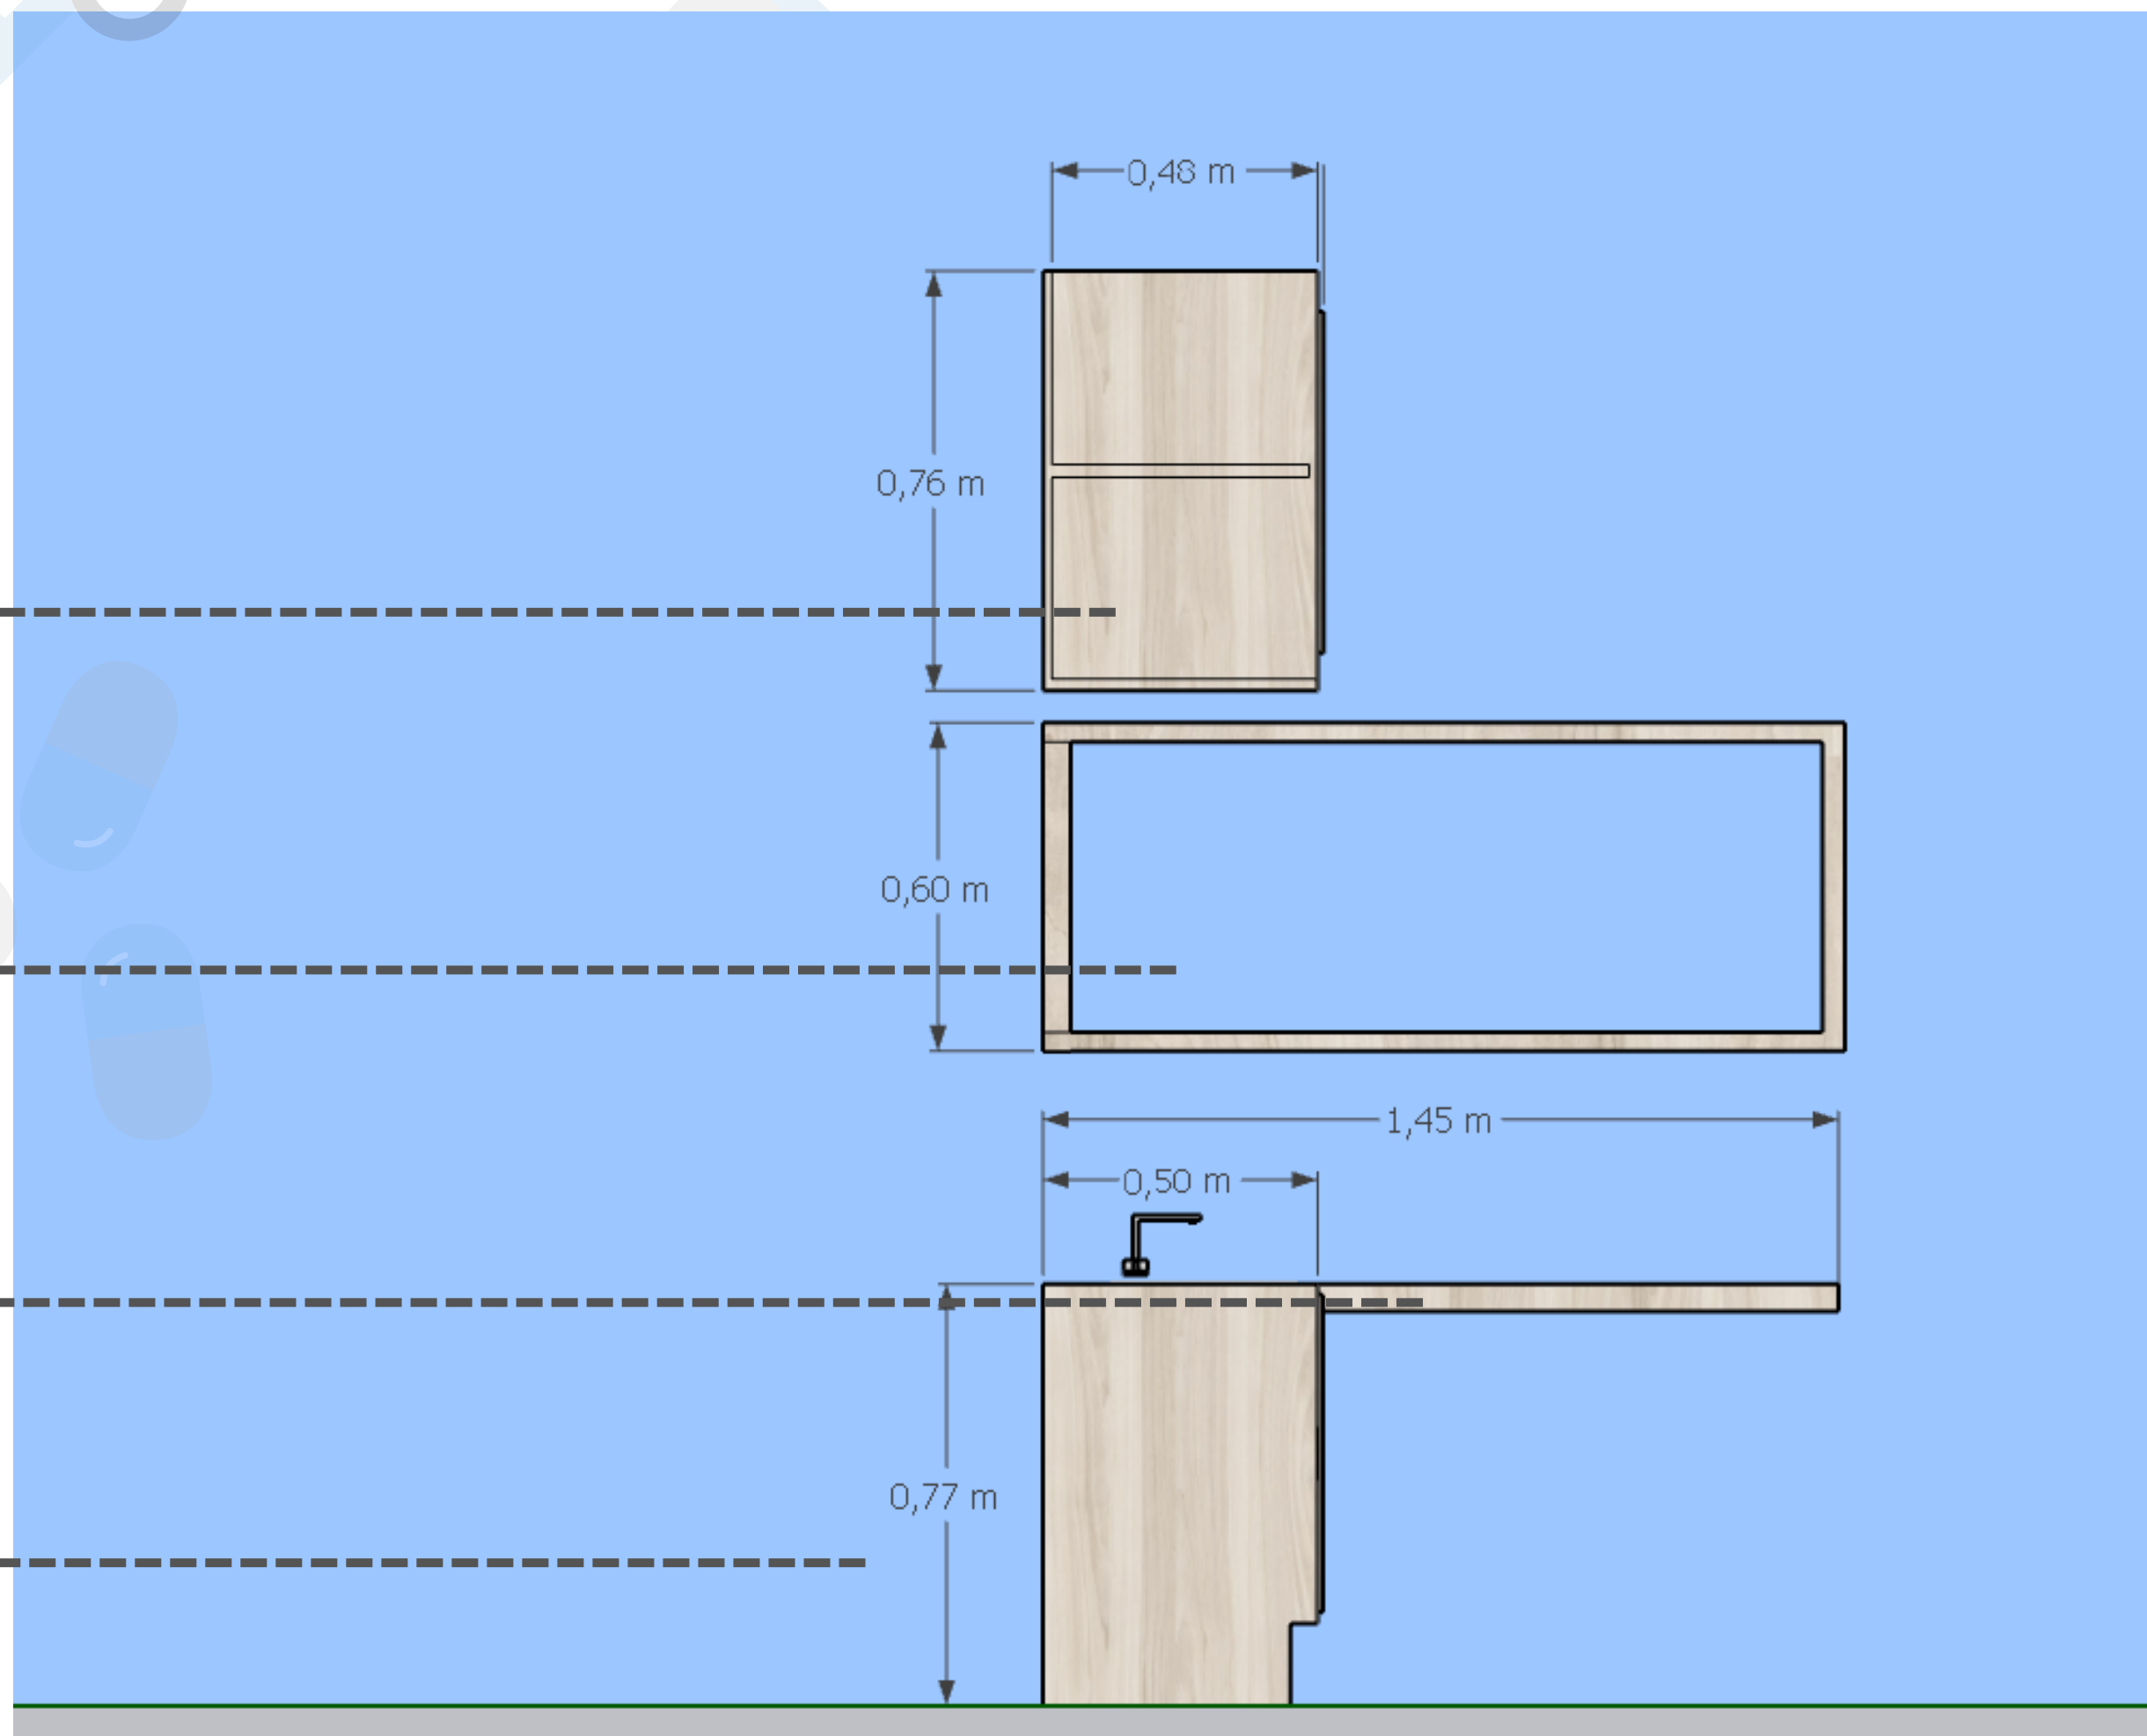

# Cozinha


## VOLUMETRIA

Armário aéreo  
com uma divisória

Pia, cuba inox

Uma divisória

Pedra de mármore de  
1,55x0,50m

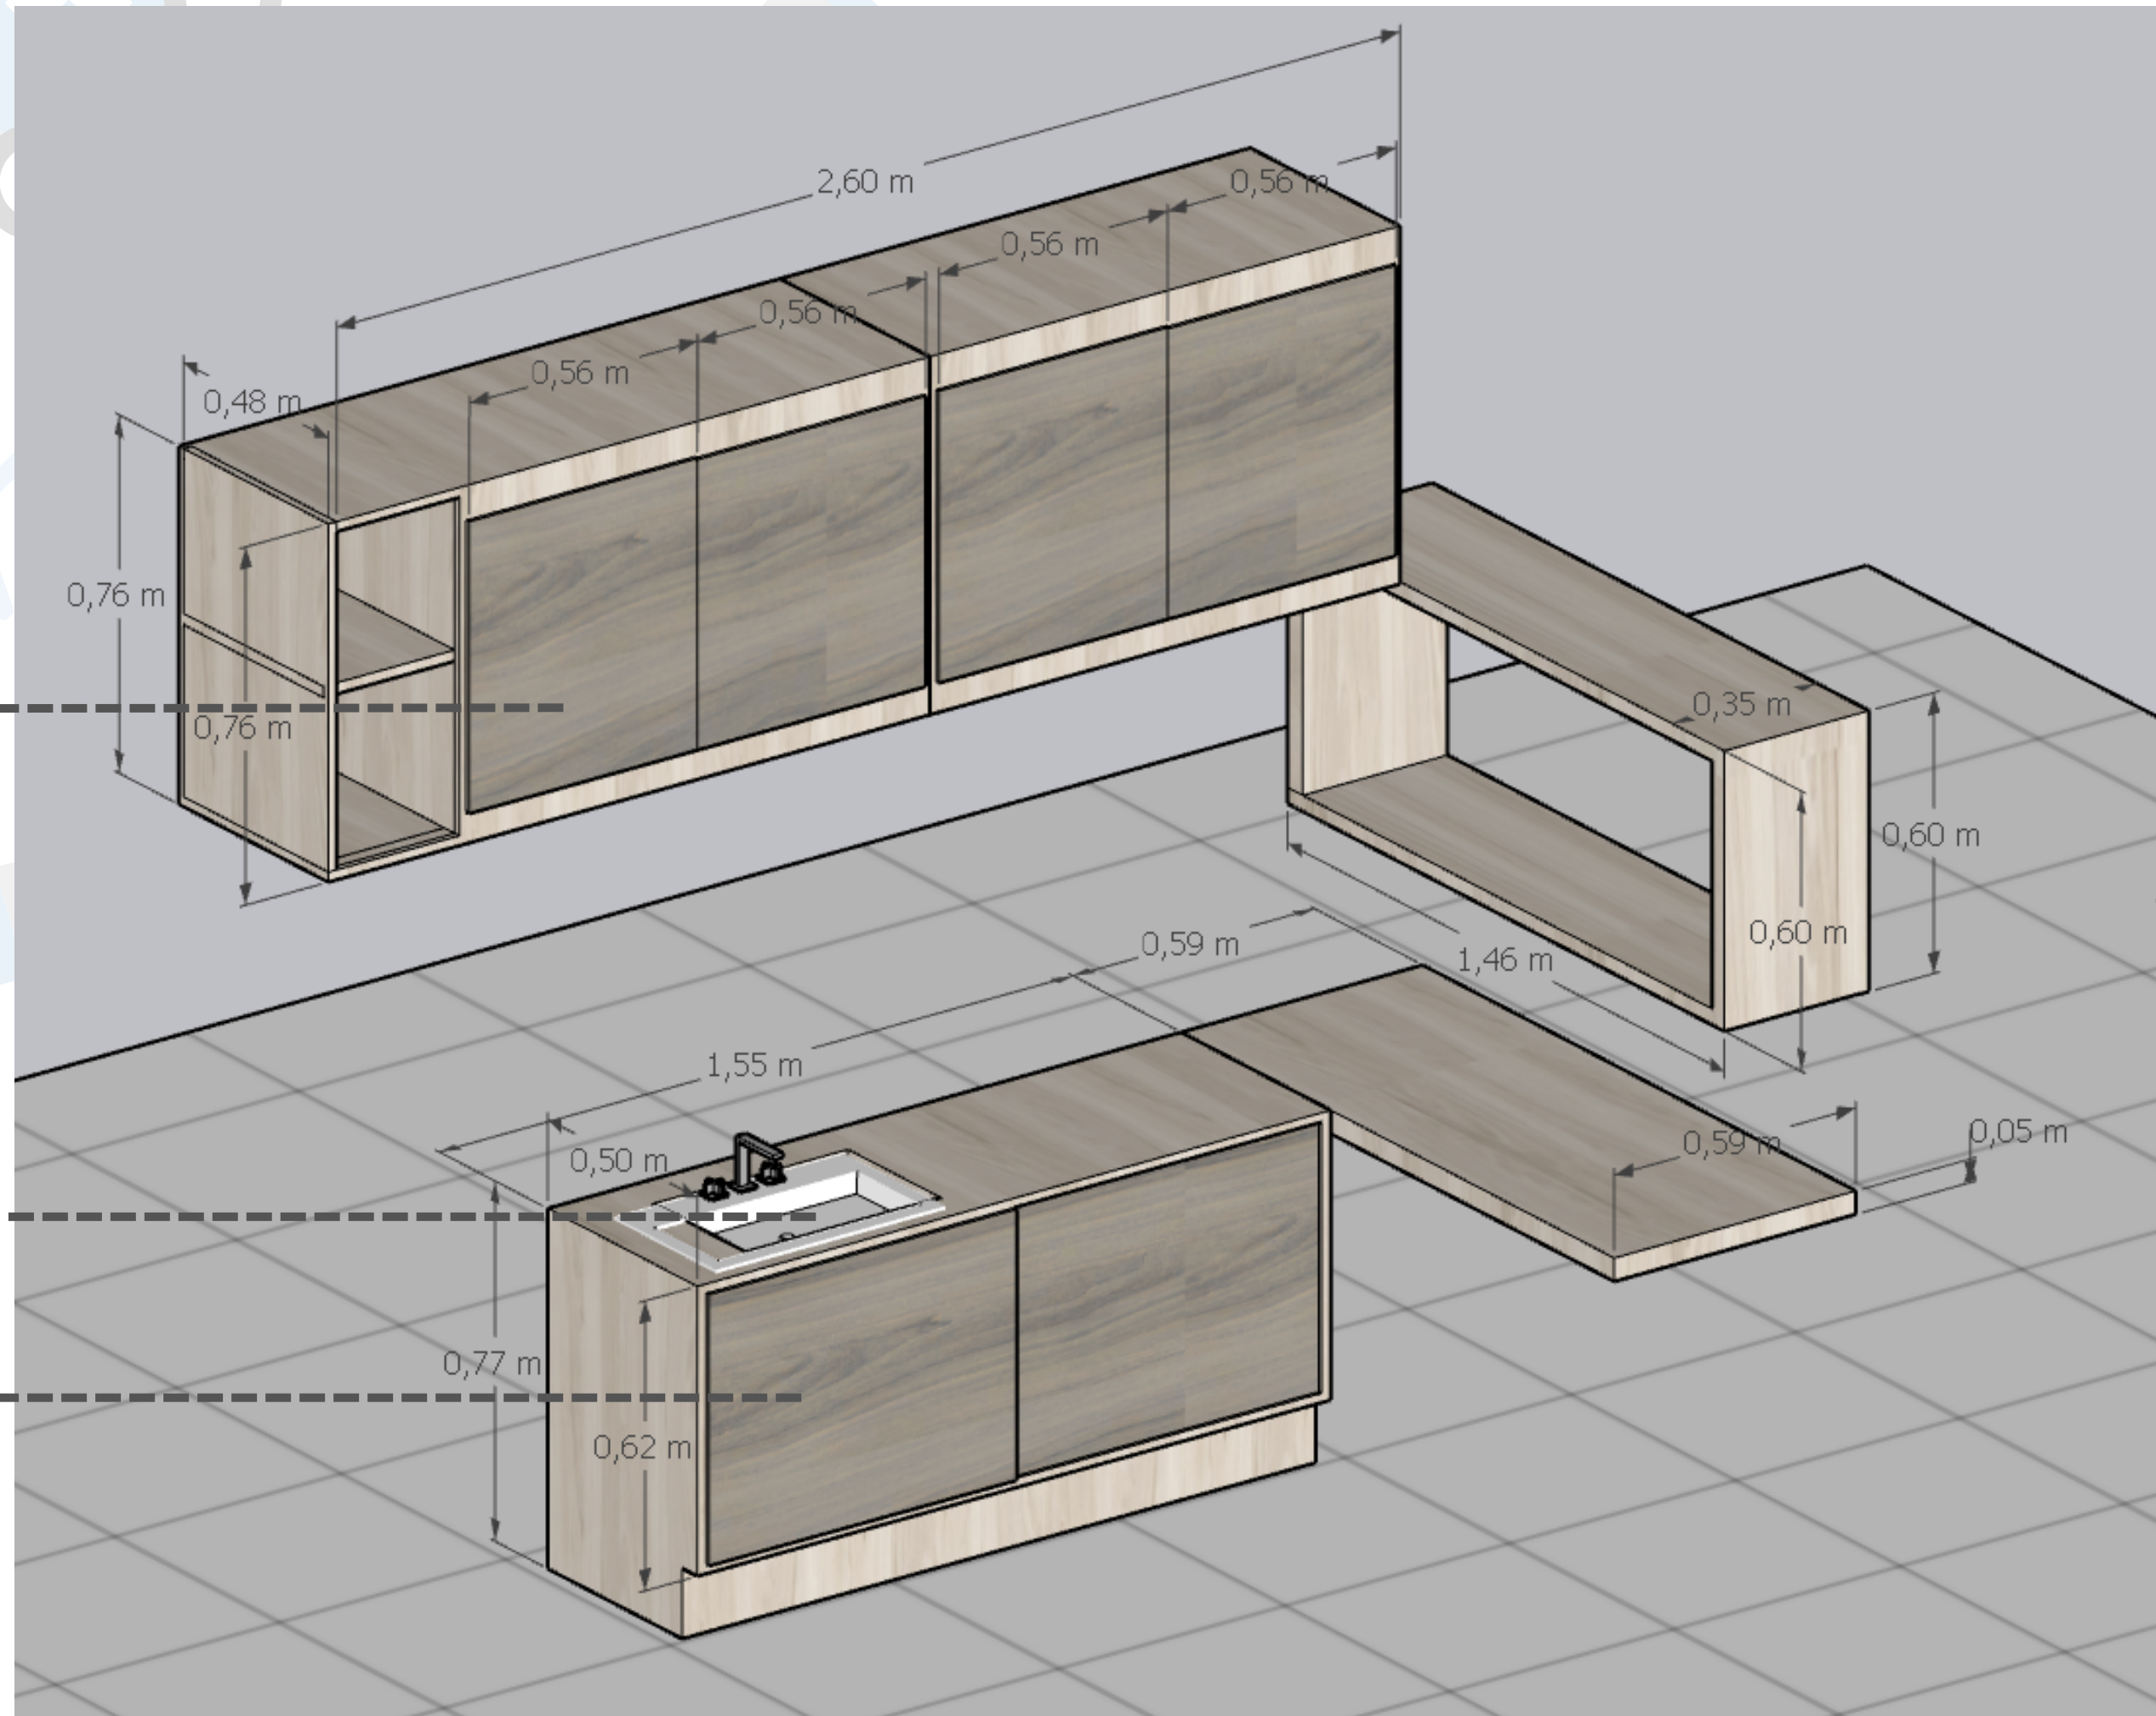

Descrição  
ambiente

Quantidade

Móvel

Sala das Agentes	1	Armário de nichos (duas portas de correr)
	1	Mesa (para duas pessoas)

# Sala das agentes



VISTA FRONTAL

**ARMÁRIO 01**

largura: 0,43cm

Nichos

02 Portas de correr

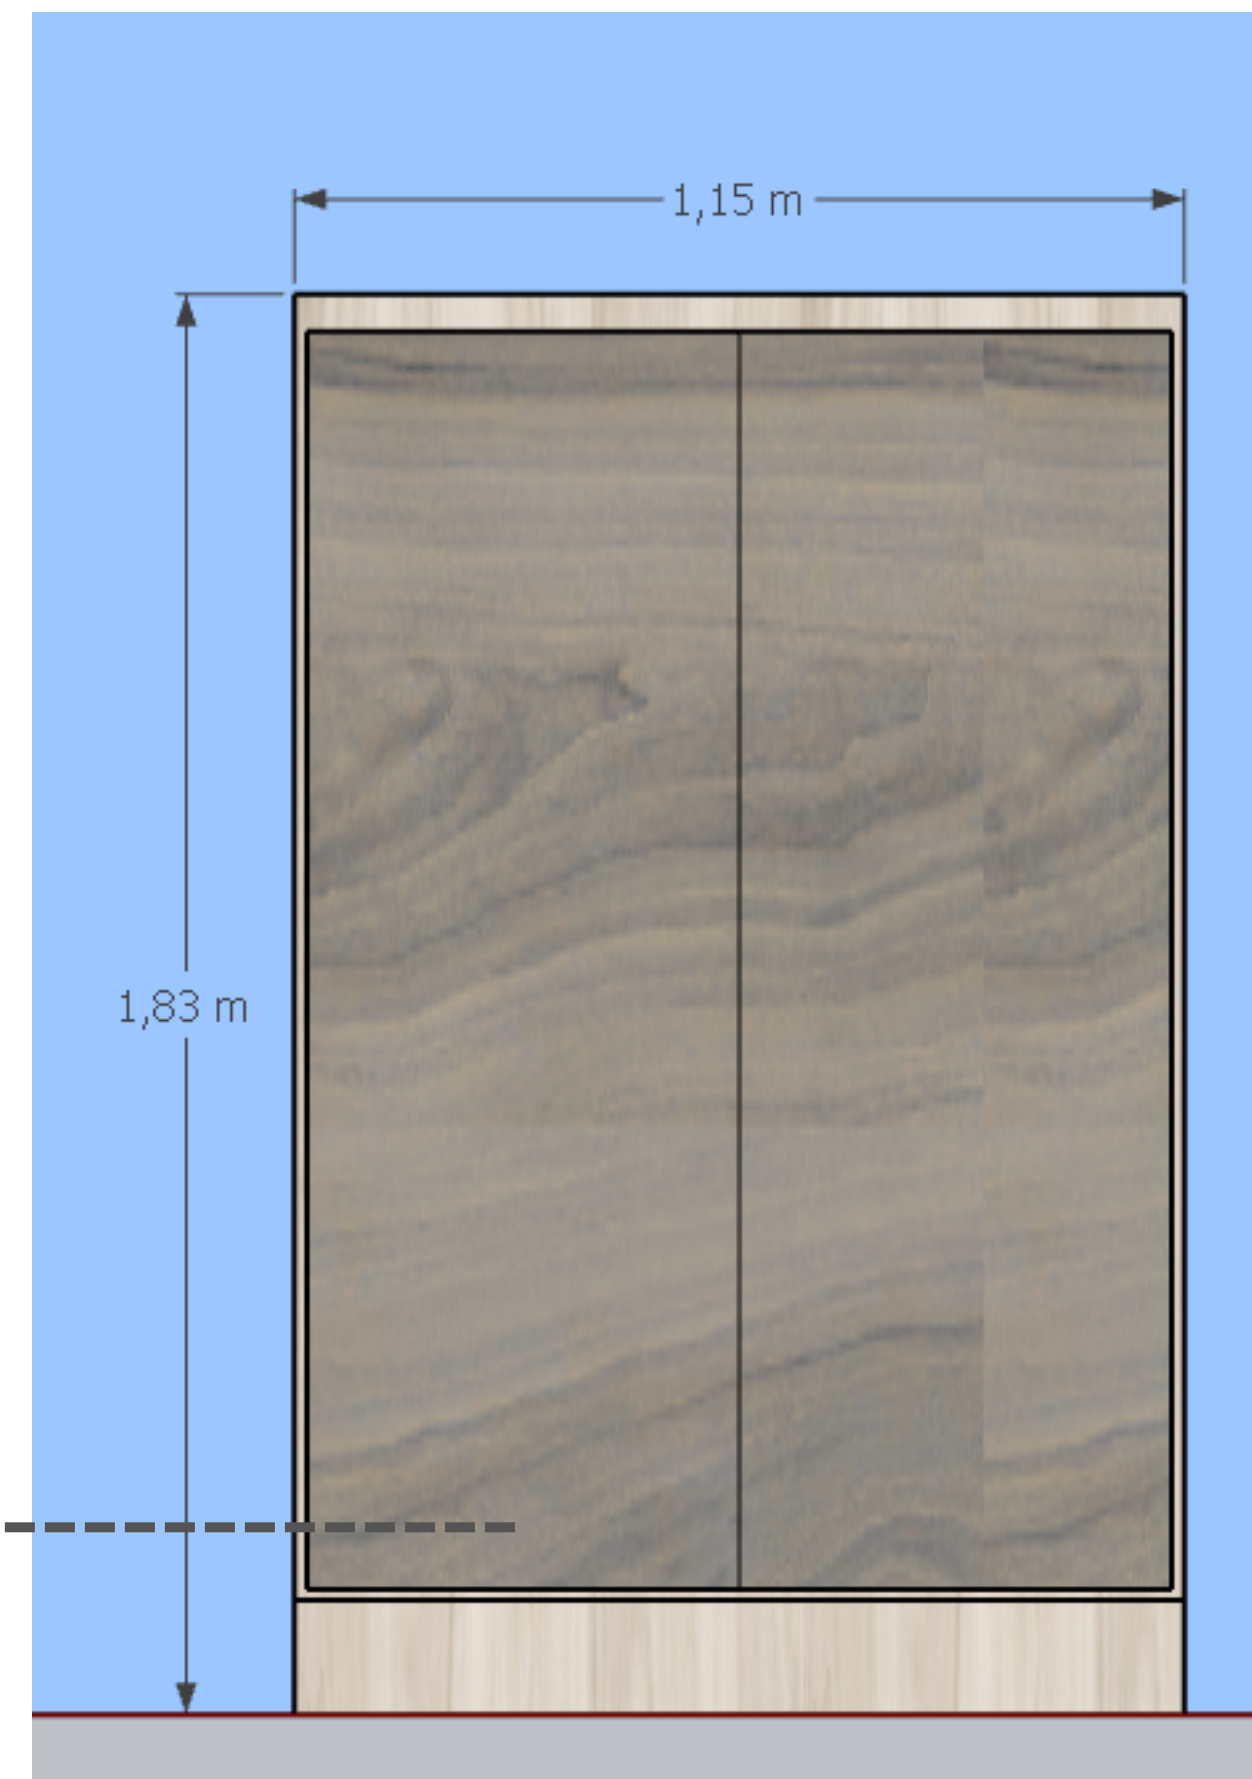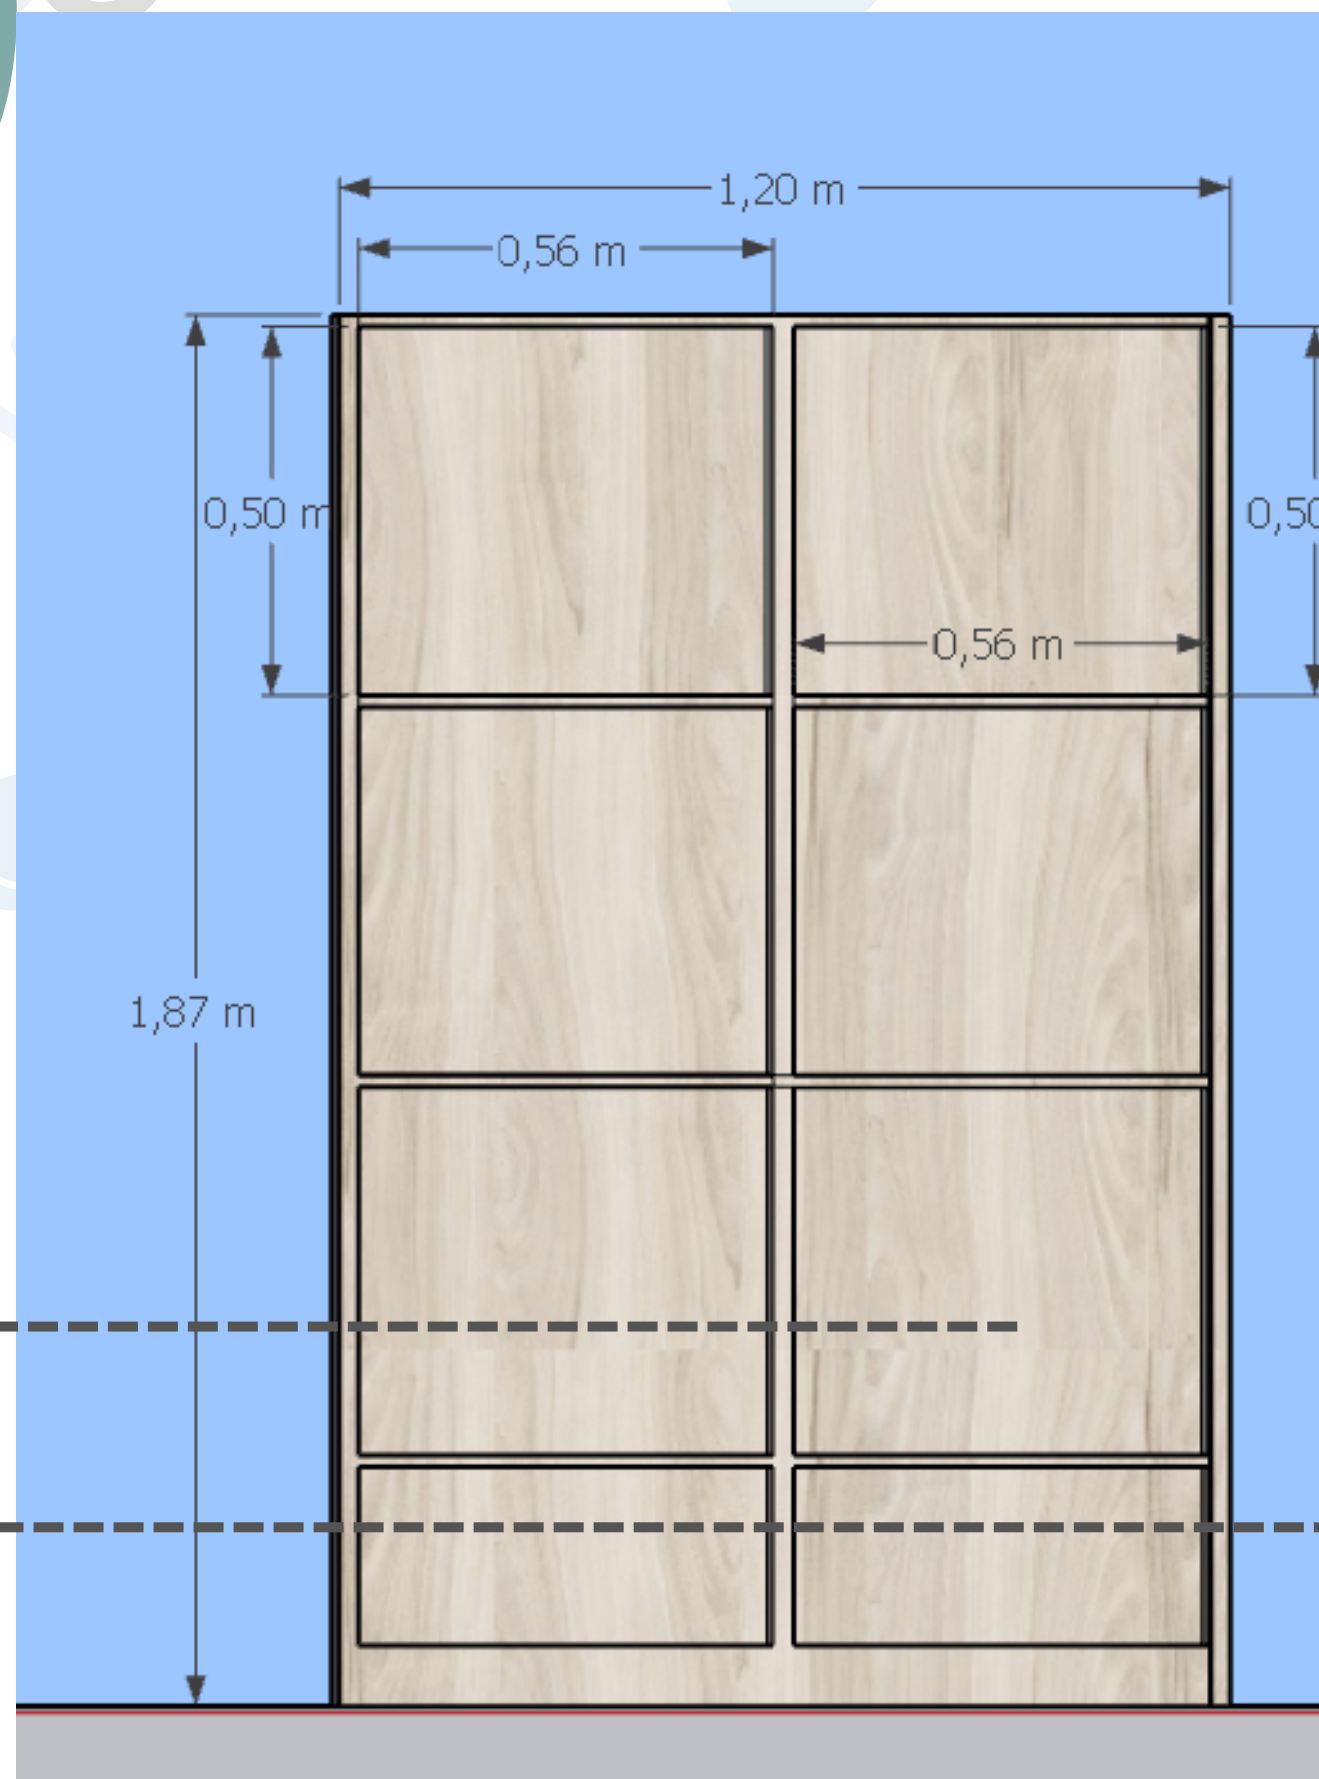




# Sala das agentes

VISTA LATERAL /  
VOLUMETRIA

**ARMÁRIO 01**


largura: 0,43cm

Dividido em 4  
nichos

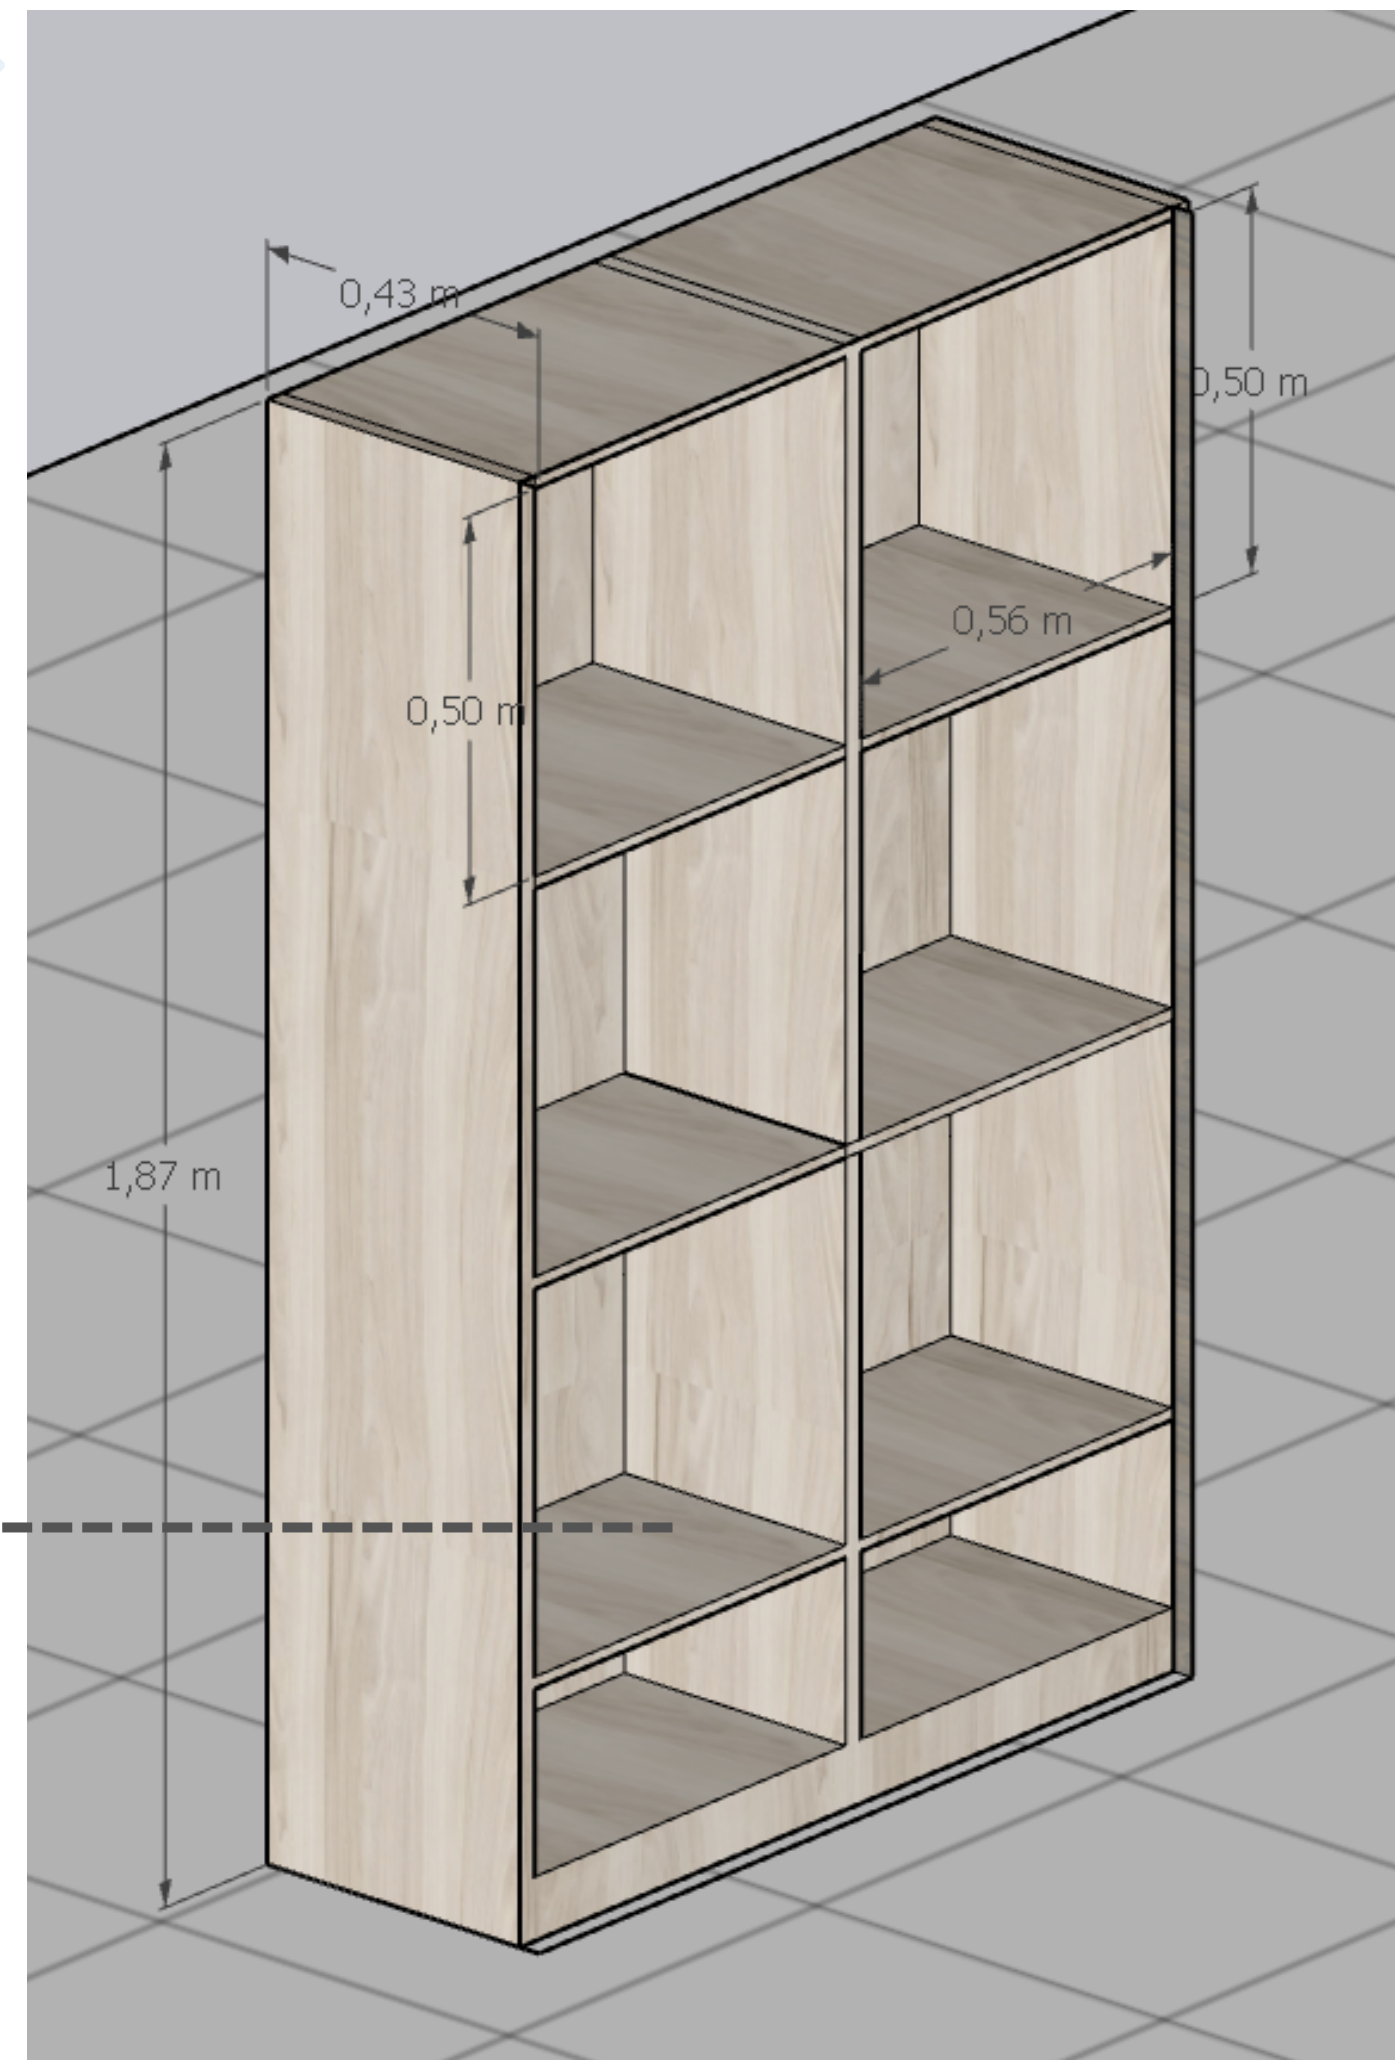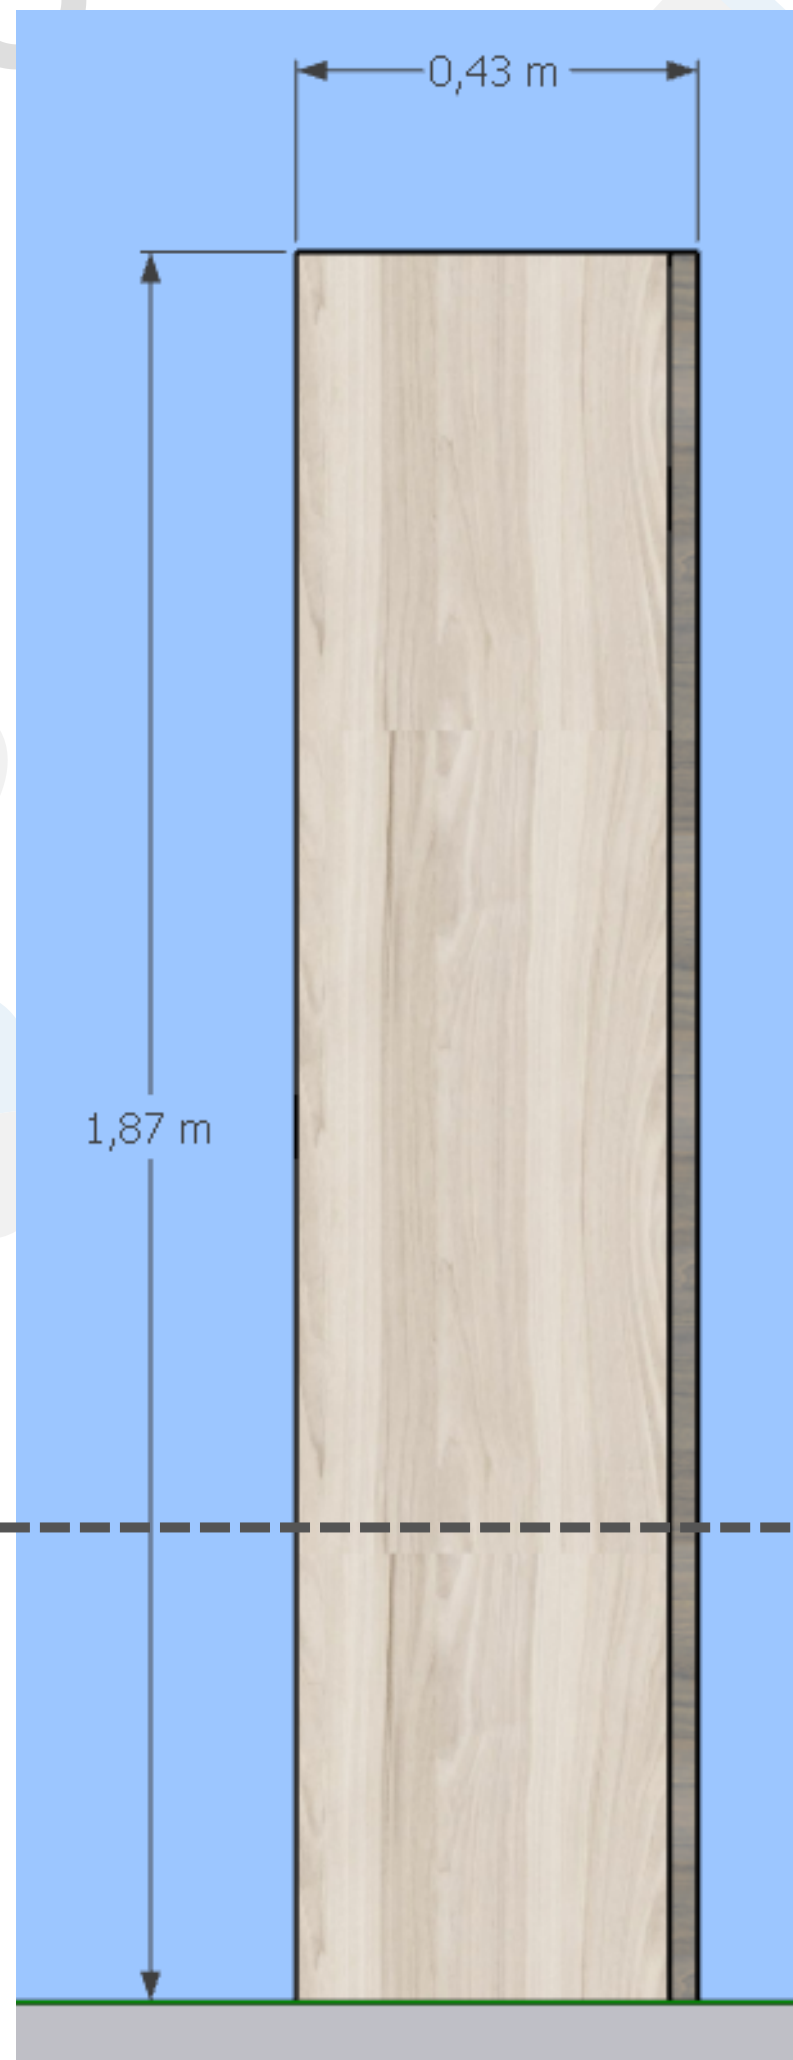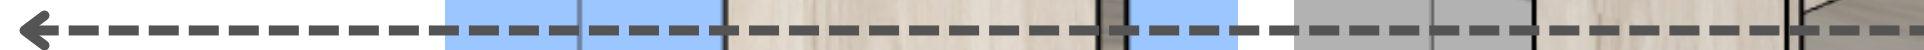

- Sala das agentes


**MESA**

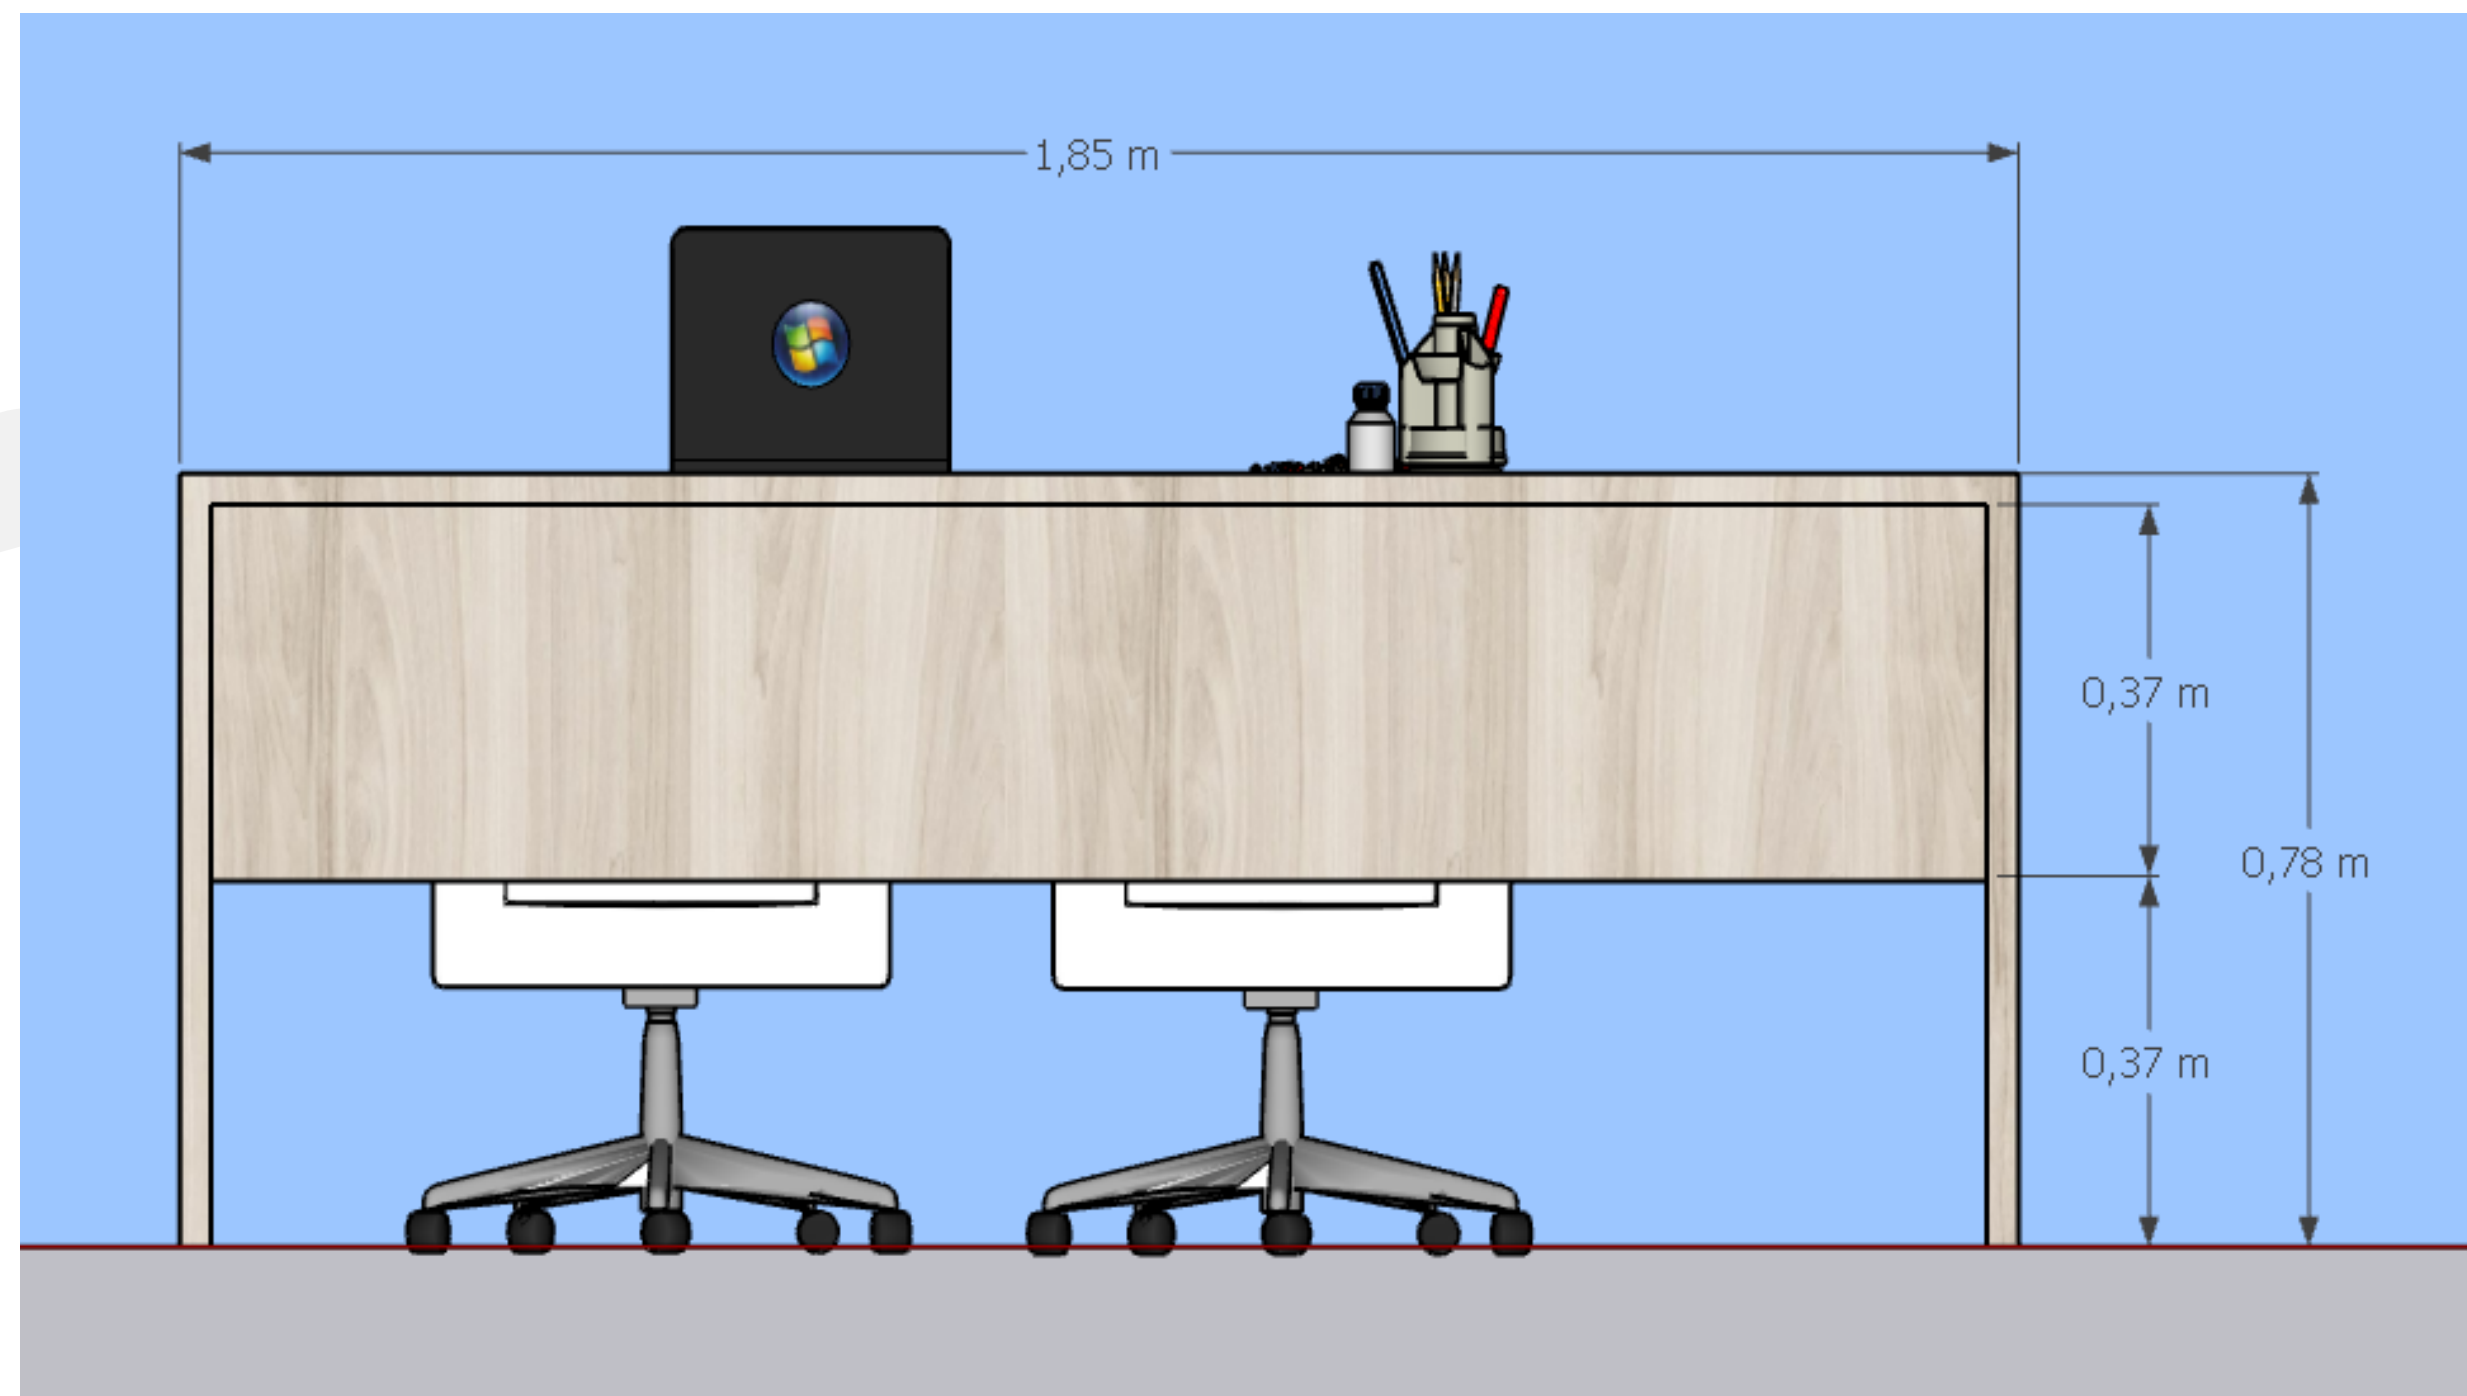

# • Sala das agentes

VOLUMETRIA

MESA

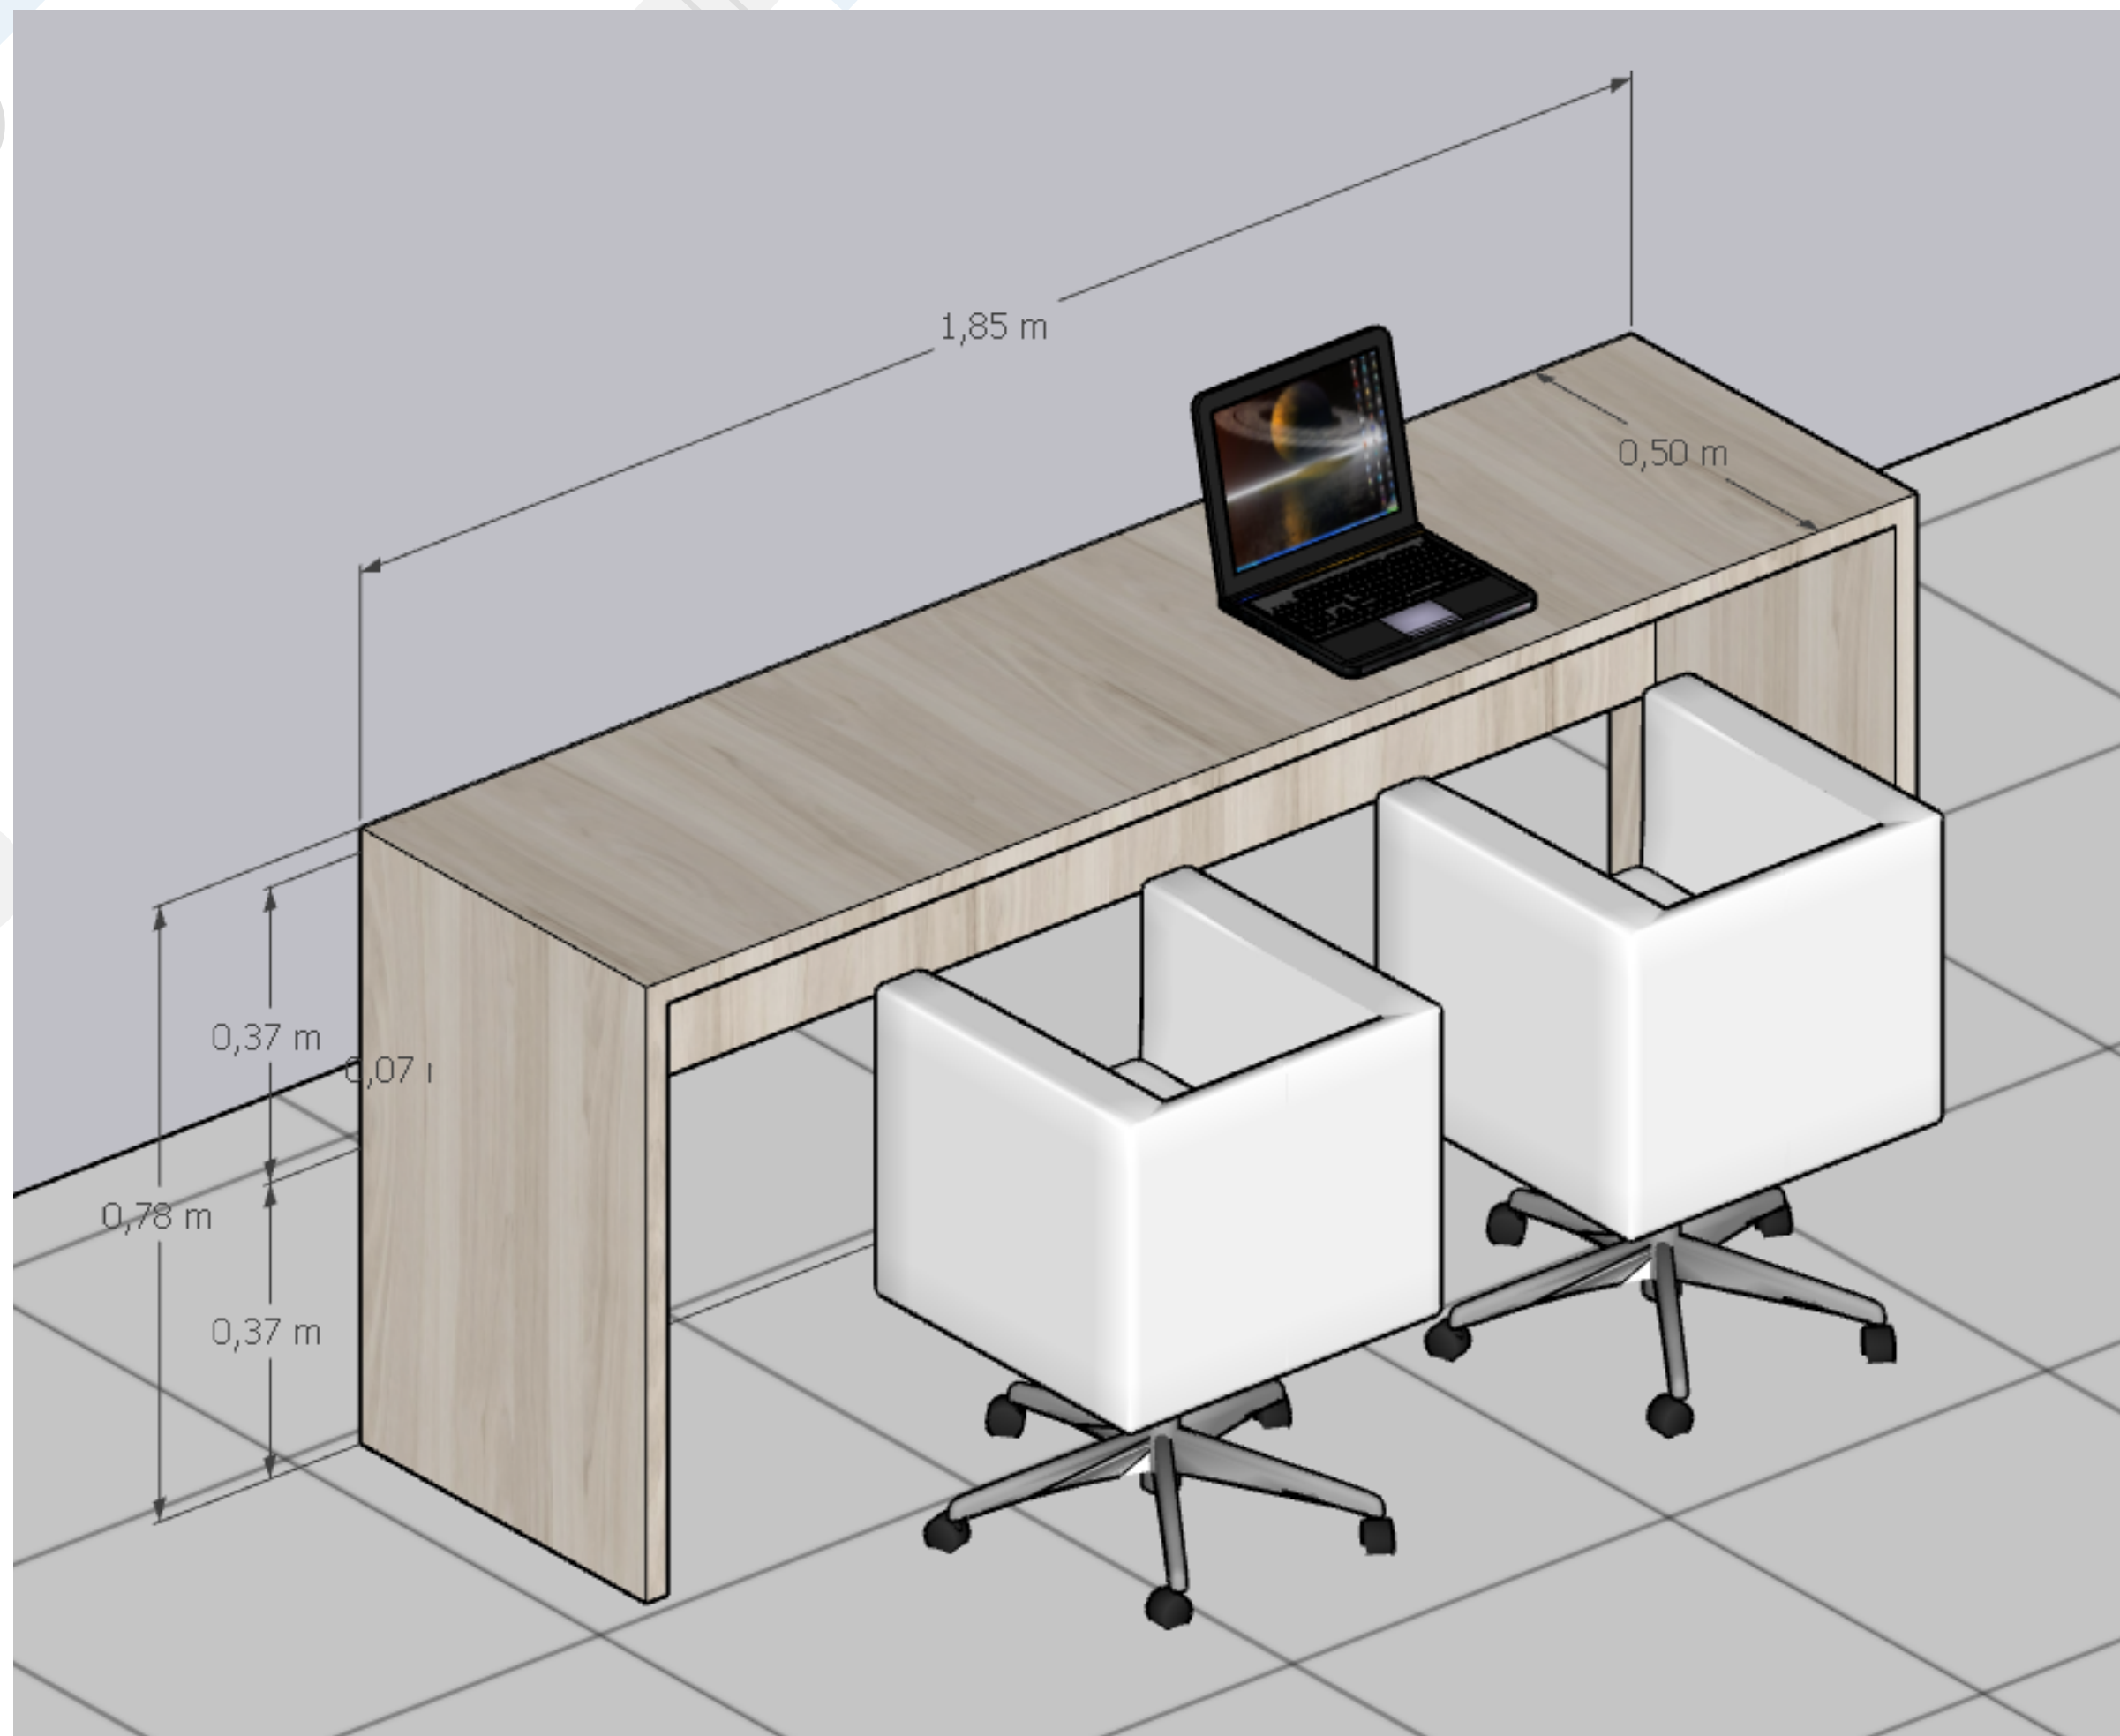



Descrição  
ambiente

Quantidade

Móvel

BWC	1	Balcão com duas portas de correr
	1	Cuba de embutir



BWC

VOLUMETRIA

**BALCÃO**

CUBA DE  
EMBUTIR

02 PORTAS  
DE CORRER

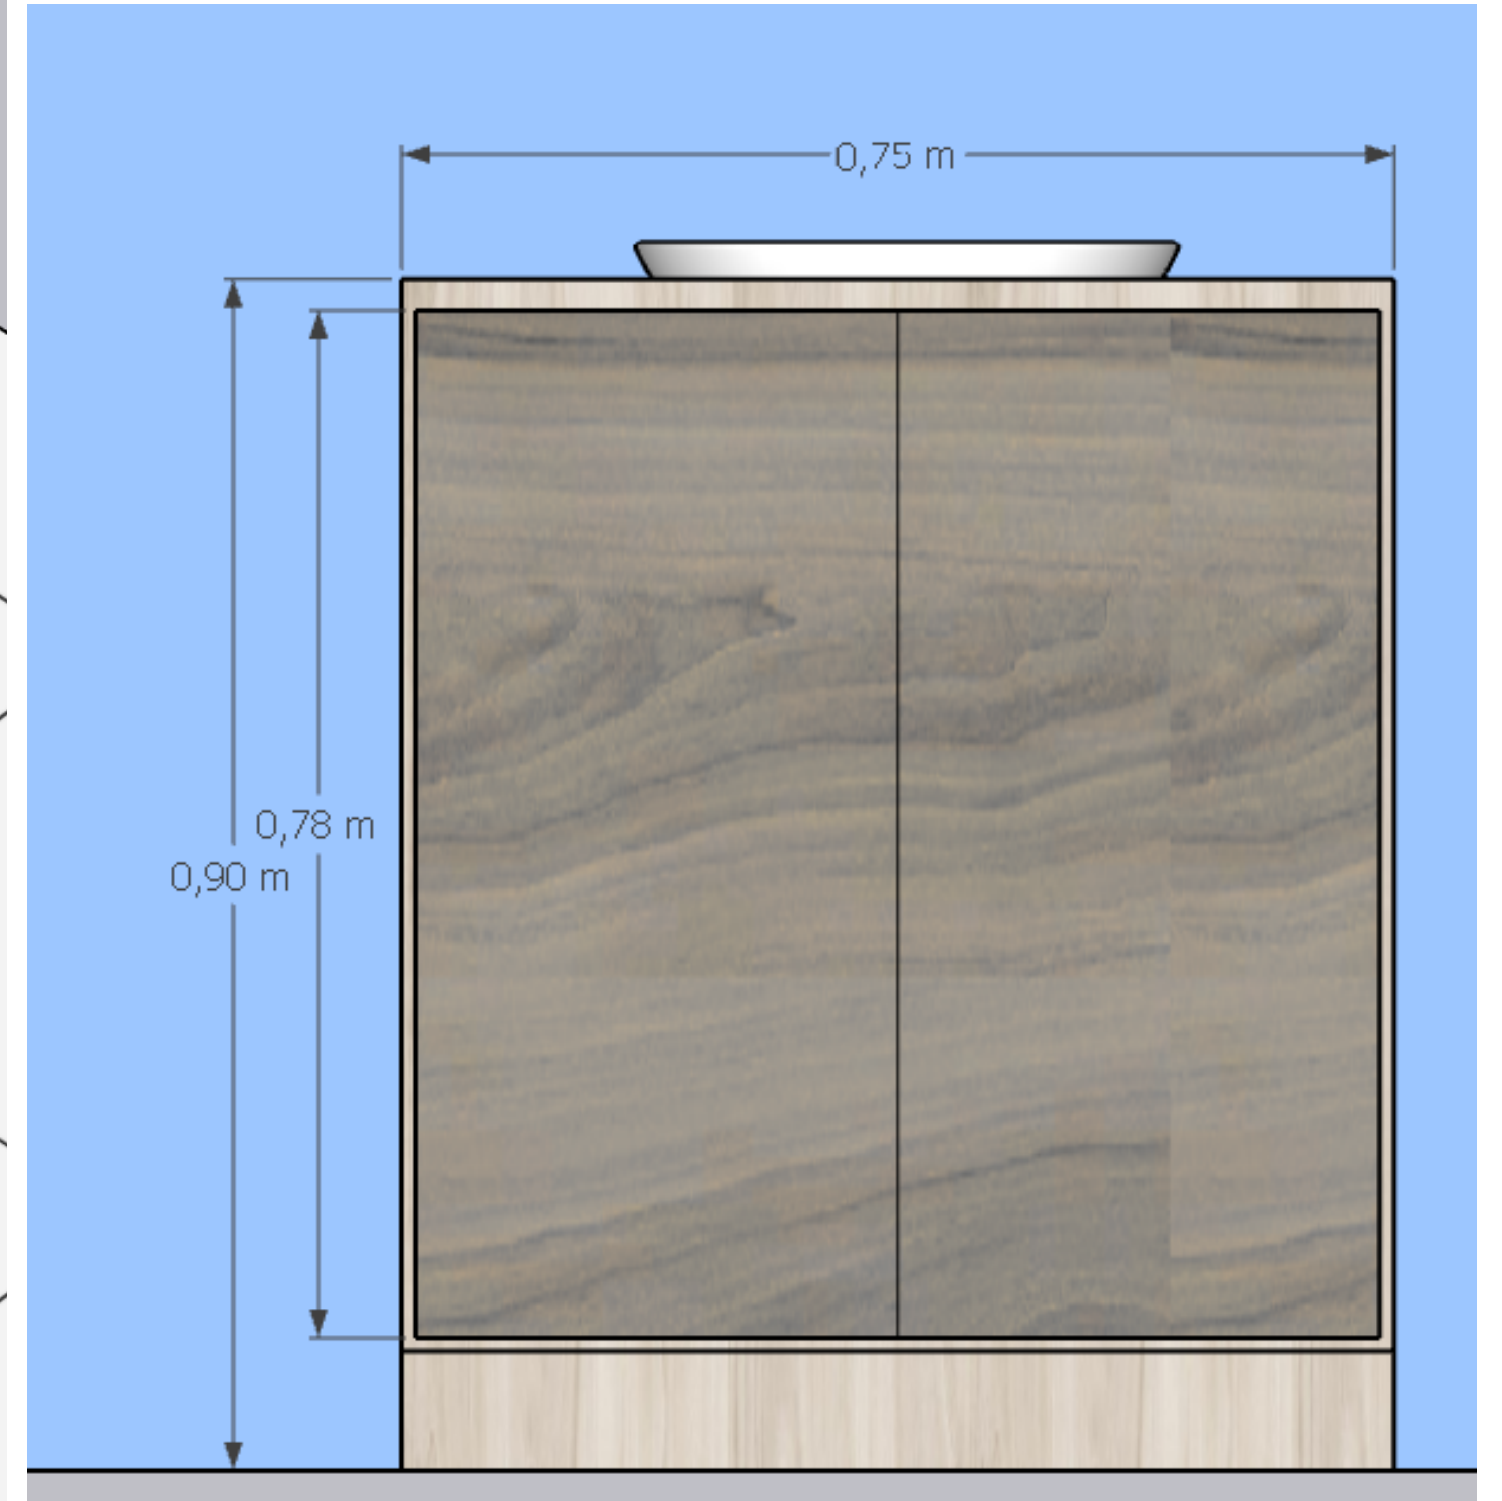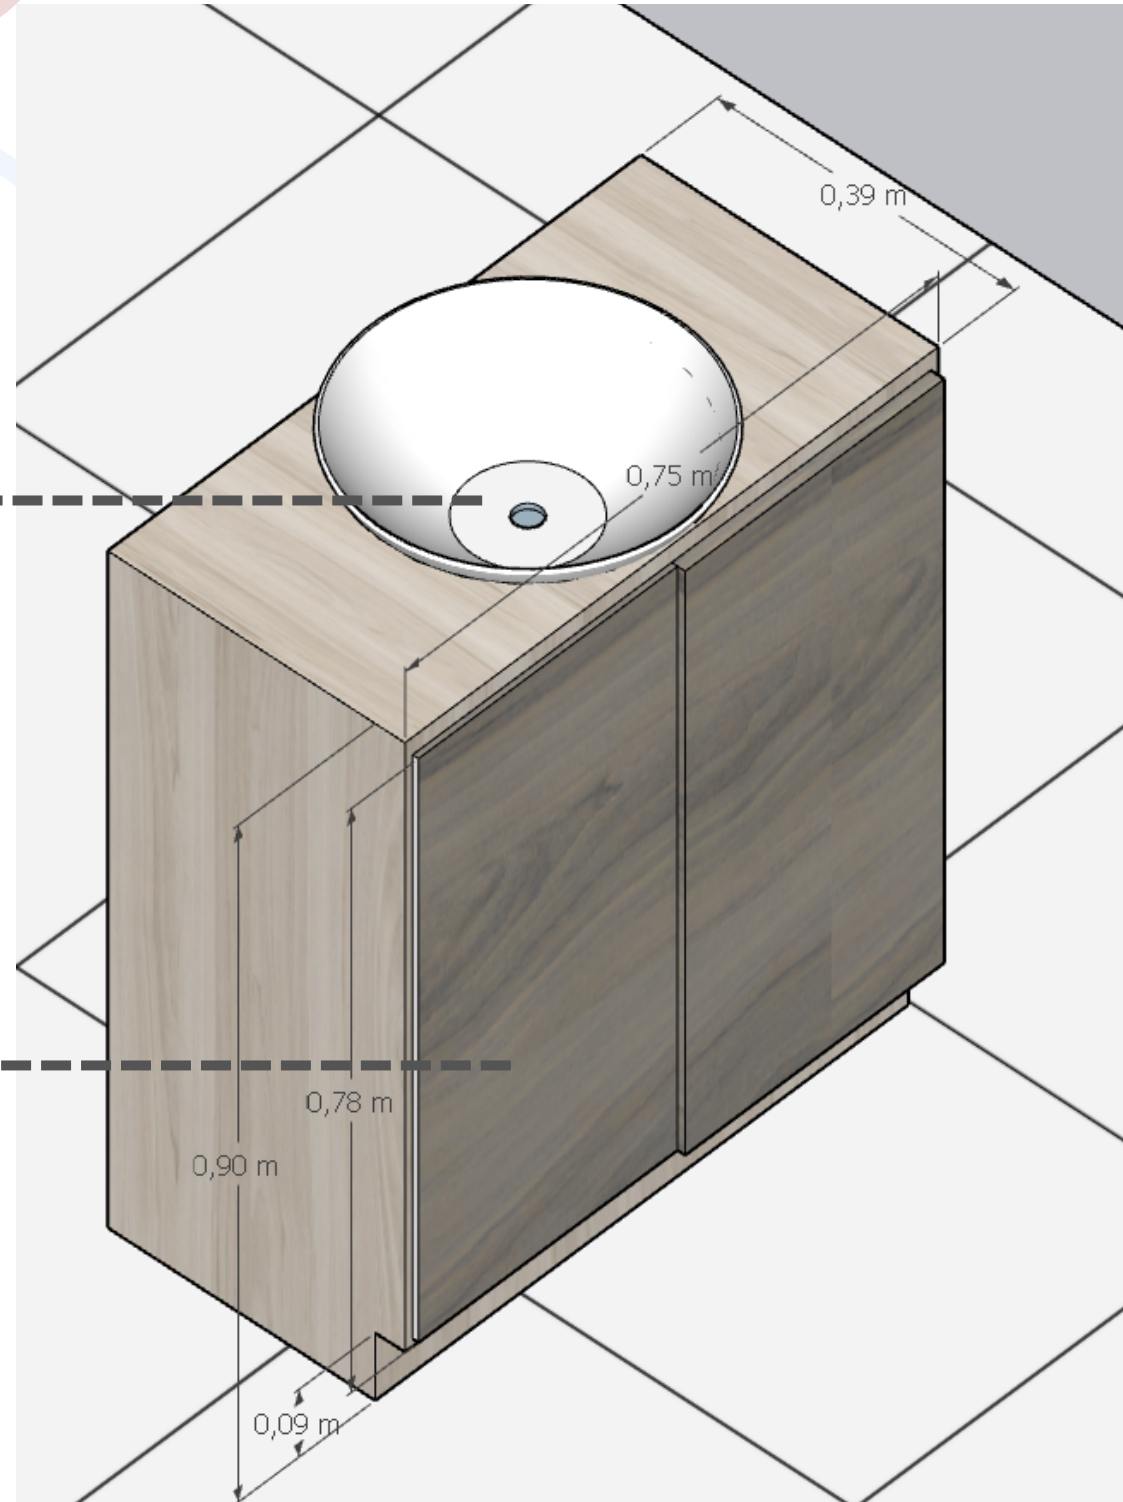

Descrição  
ambiente

Quantidade

Móvel

Lavanderia	2	Tanques
	1	Balcão vertical
	1	Balcão aéreo


# ● Lavanderia

## VOLUMETRIA

PORTAS DE  
ABRIR

02  
TANQUES

PORTAS DE  
CORRER

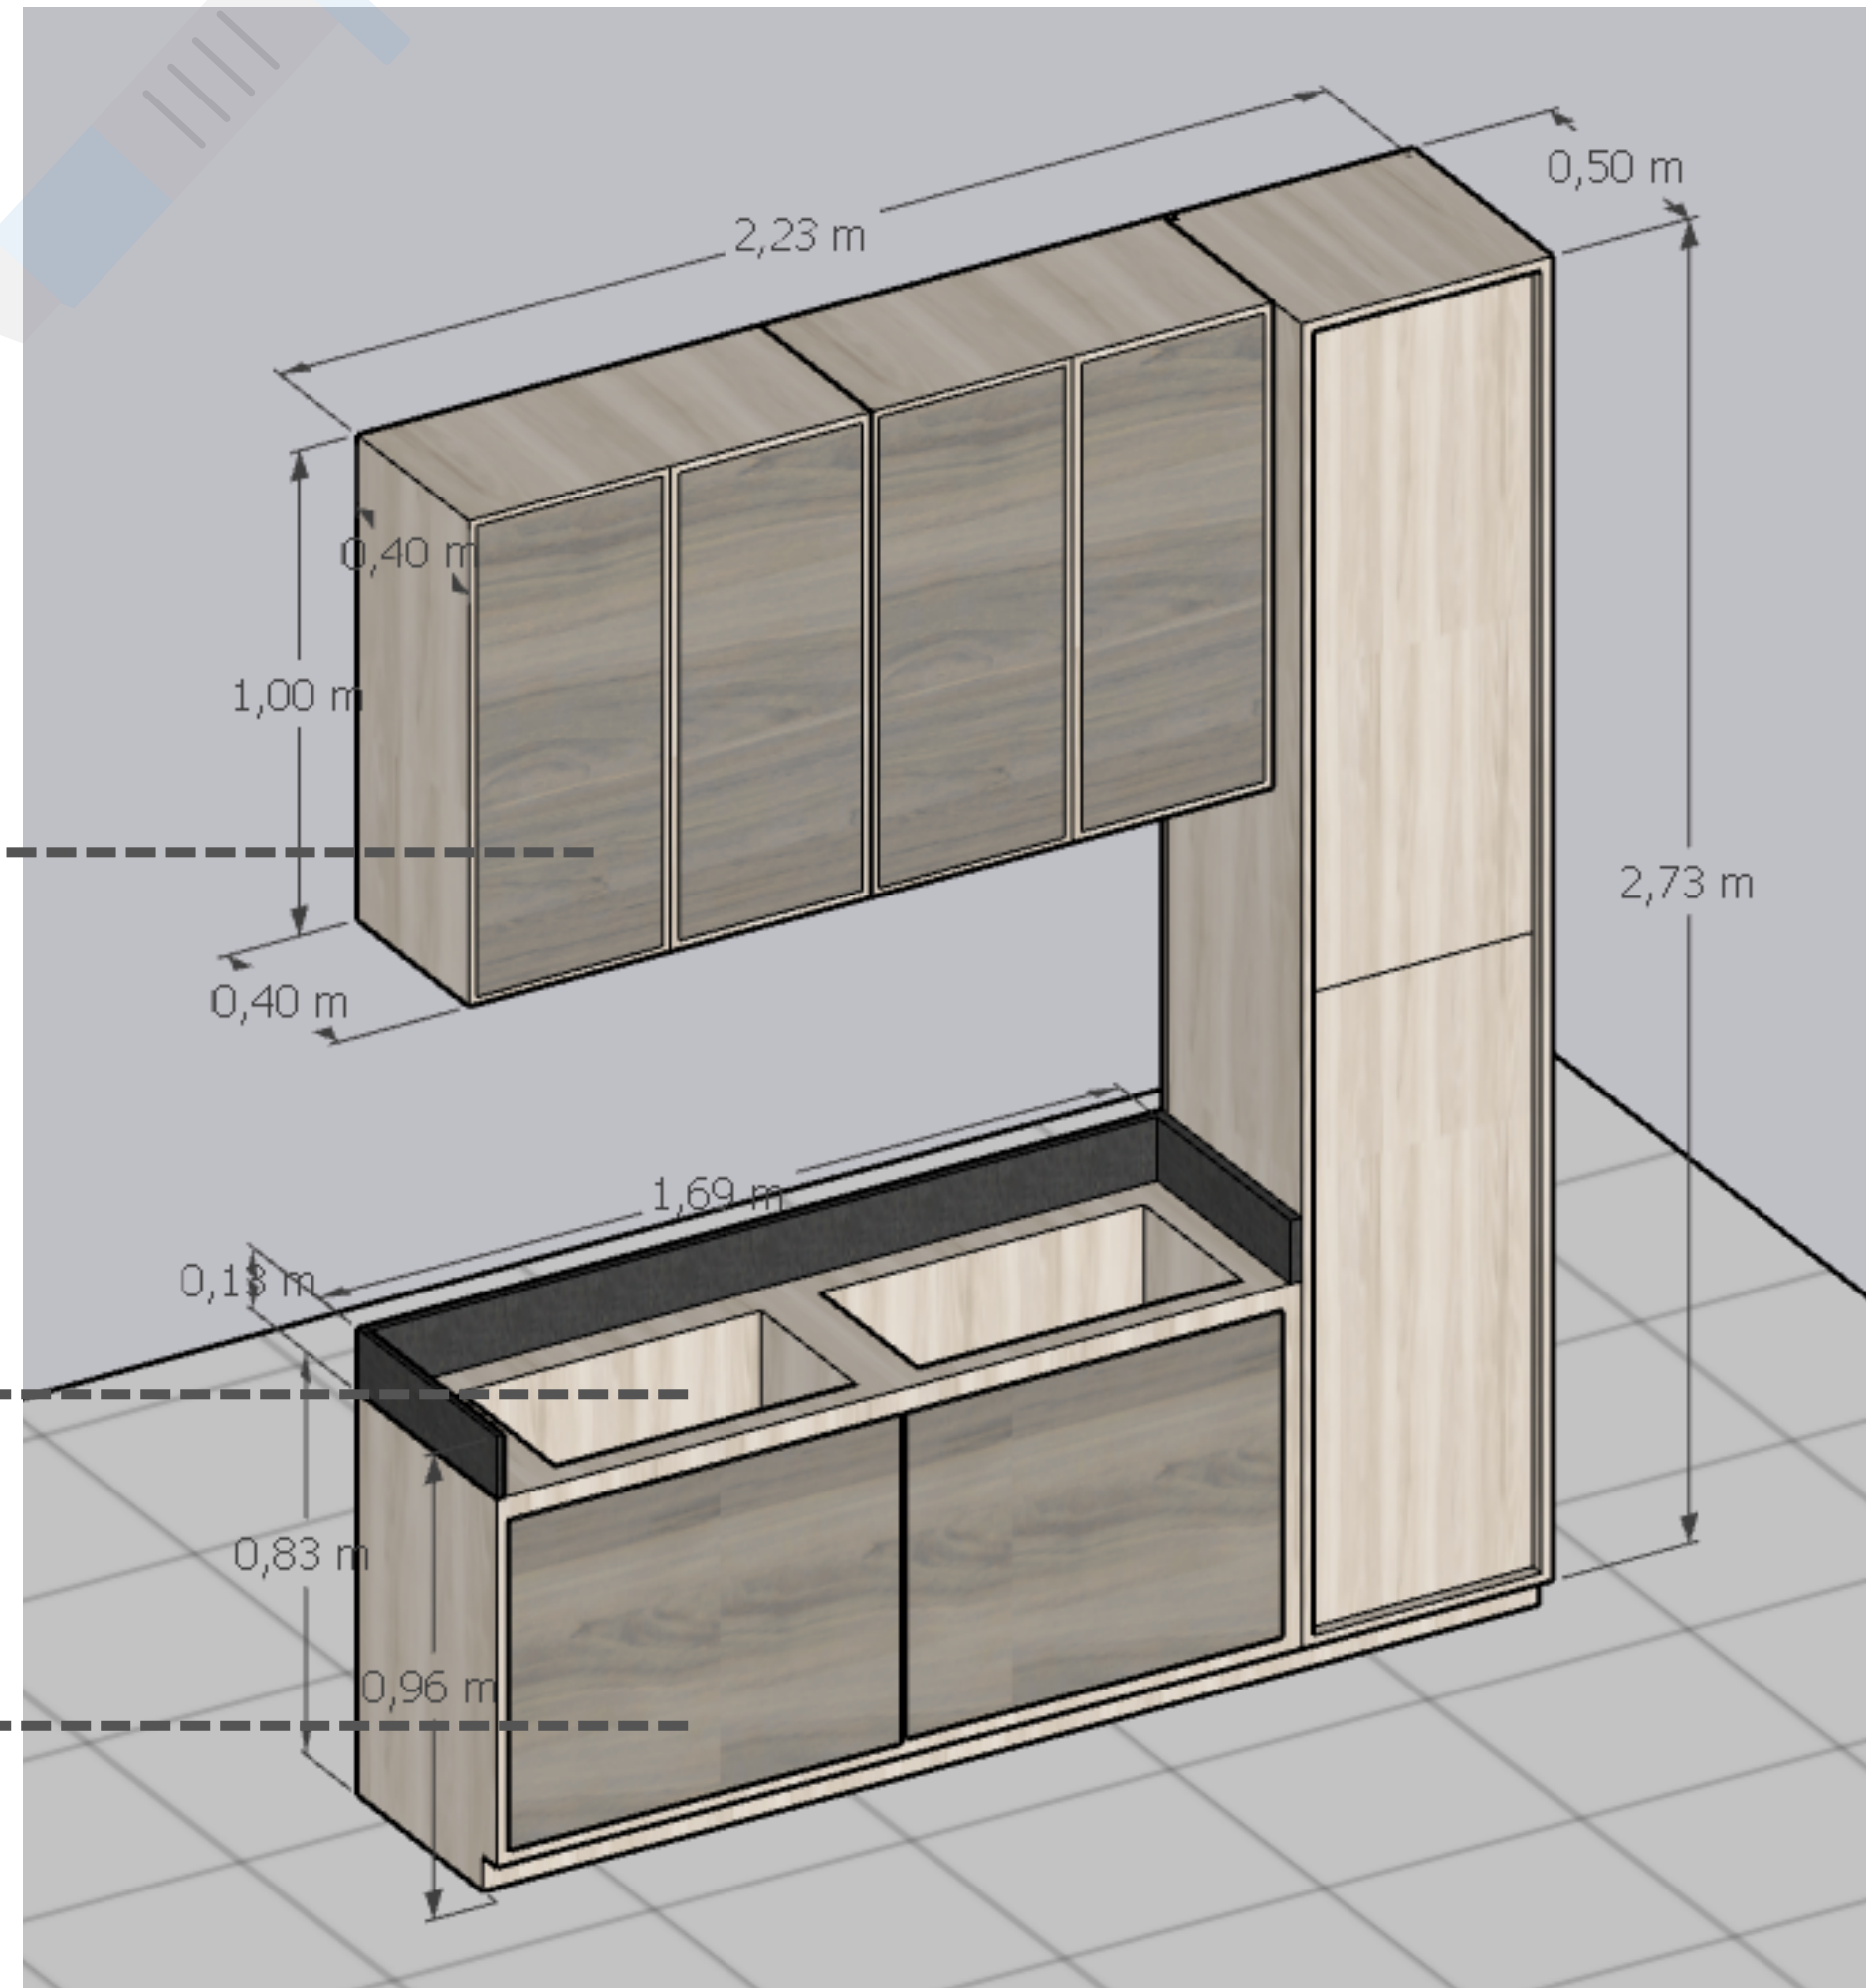


- *Lavanderia*

VISTA FRONTAL

PORTAS DE  
ABRIR

PEDRA

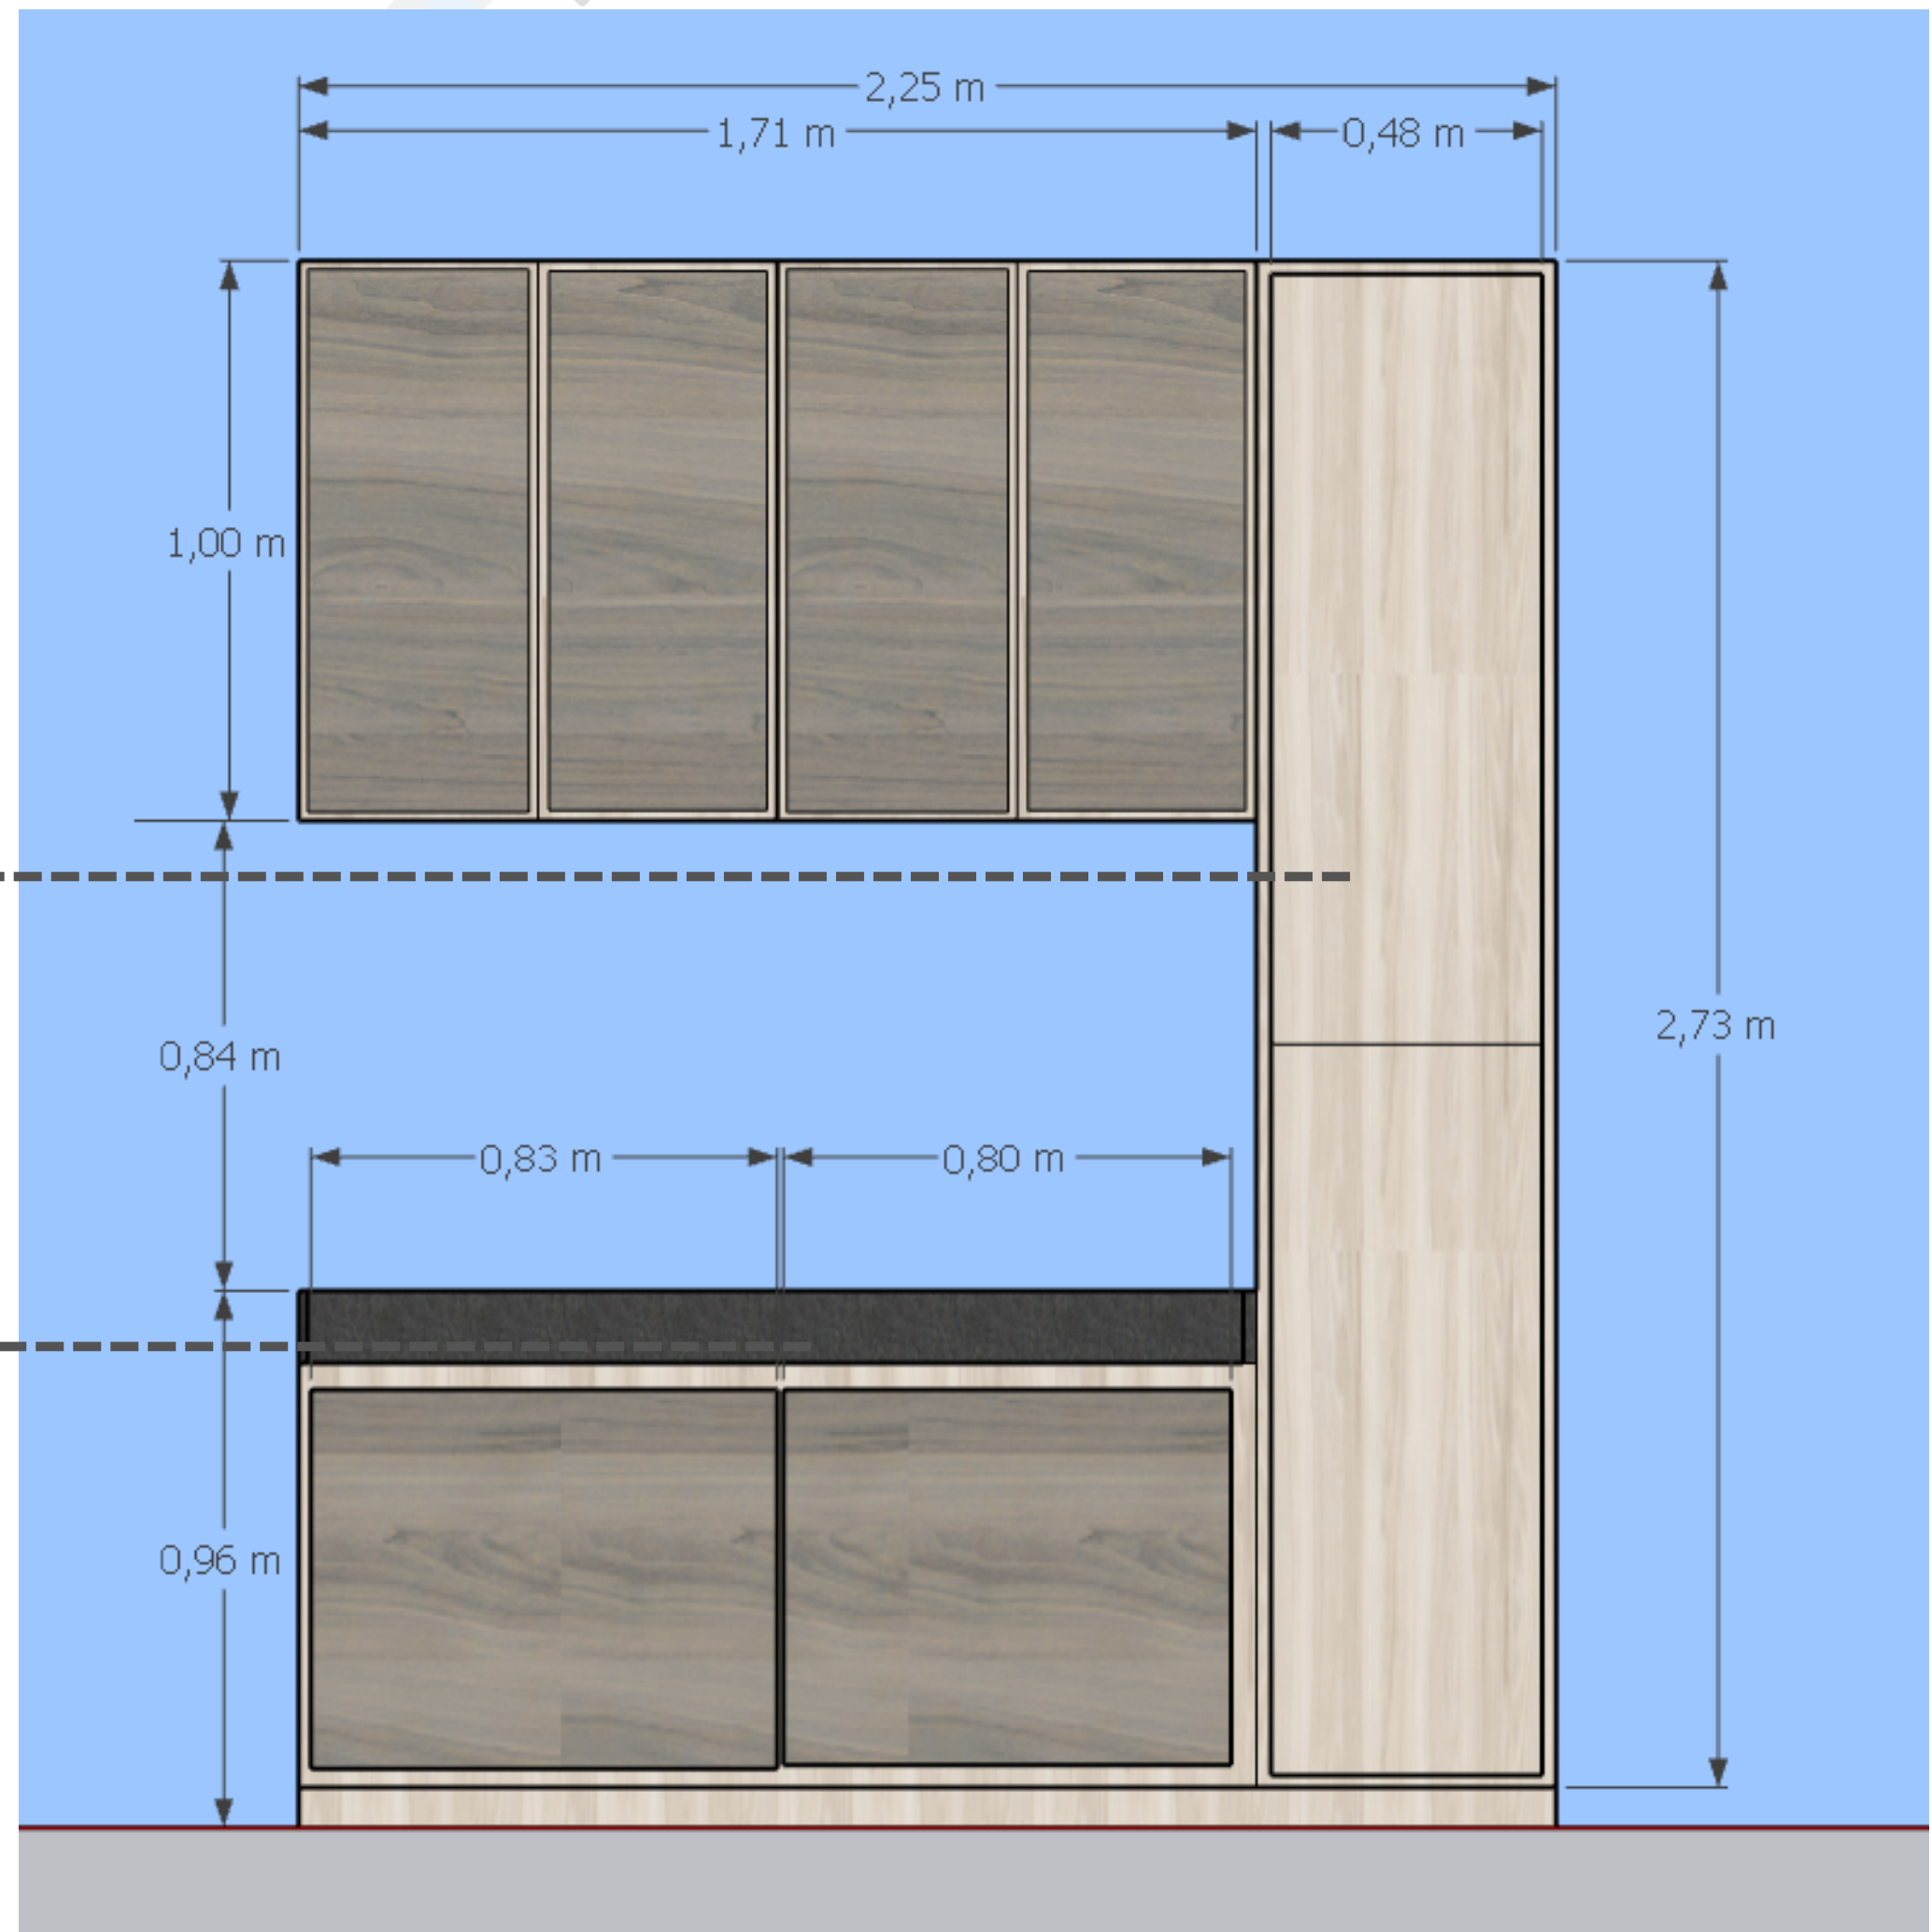

Descrição  
ambiente

Quantidade

Móvel

Sala de Reuniões	2	Balcões embaixo uma cuba de embutir
Mesa oval para 08 pessoas	01	Mesa de madeira.

- *Sala de reuniões*

VOLUMETRIA

**MESA PARA 08  
PESSOAS**

**Mdf mais reforçado.**





- *Sala de reuniões*

VISTA FRONTAL

**BALCÃO**

DOIS BALCÕES,  
UM COM UMA PIA E  
OUTRA SEM

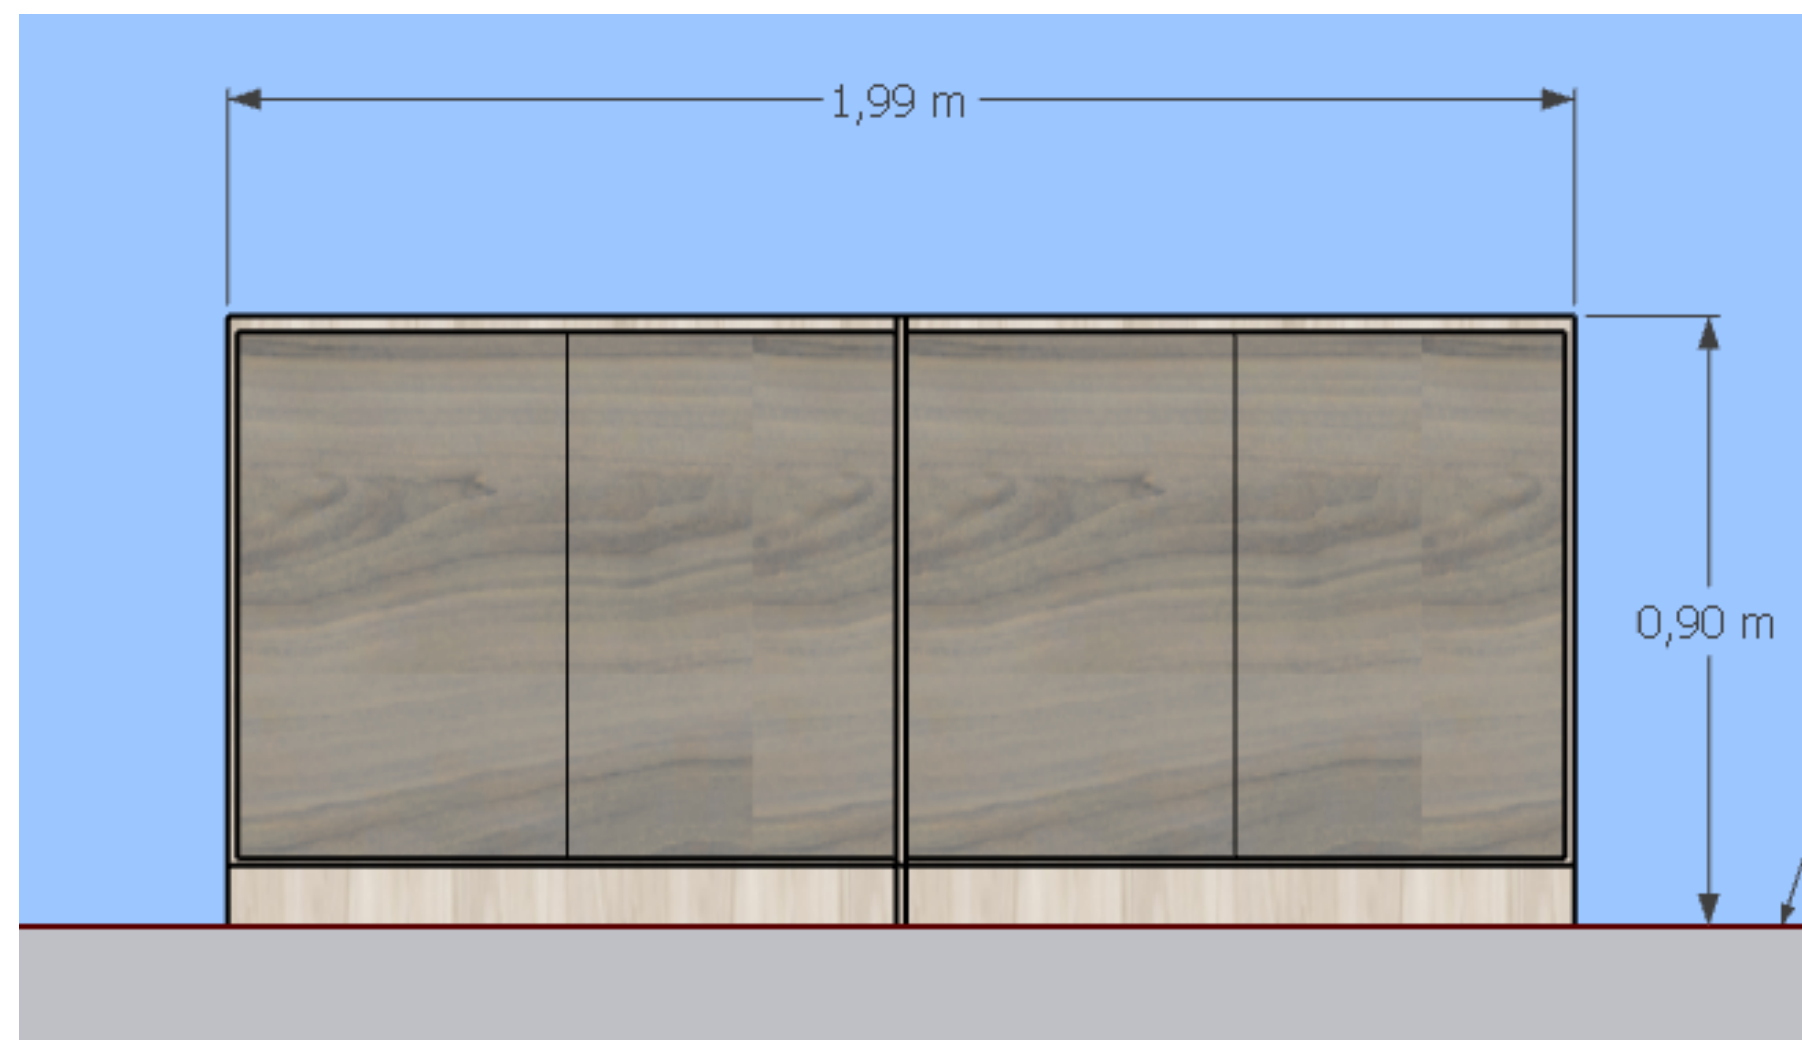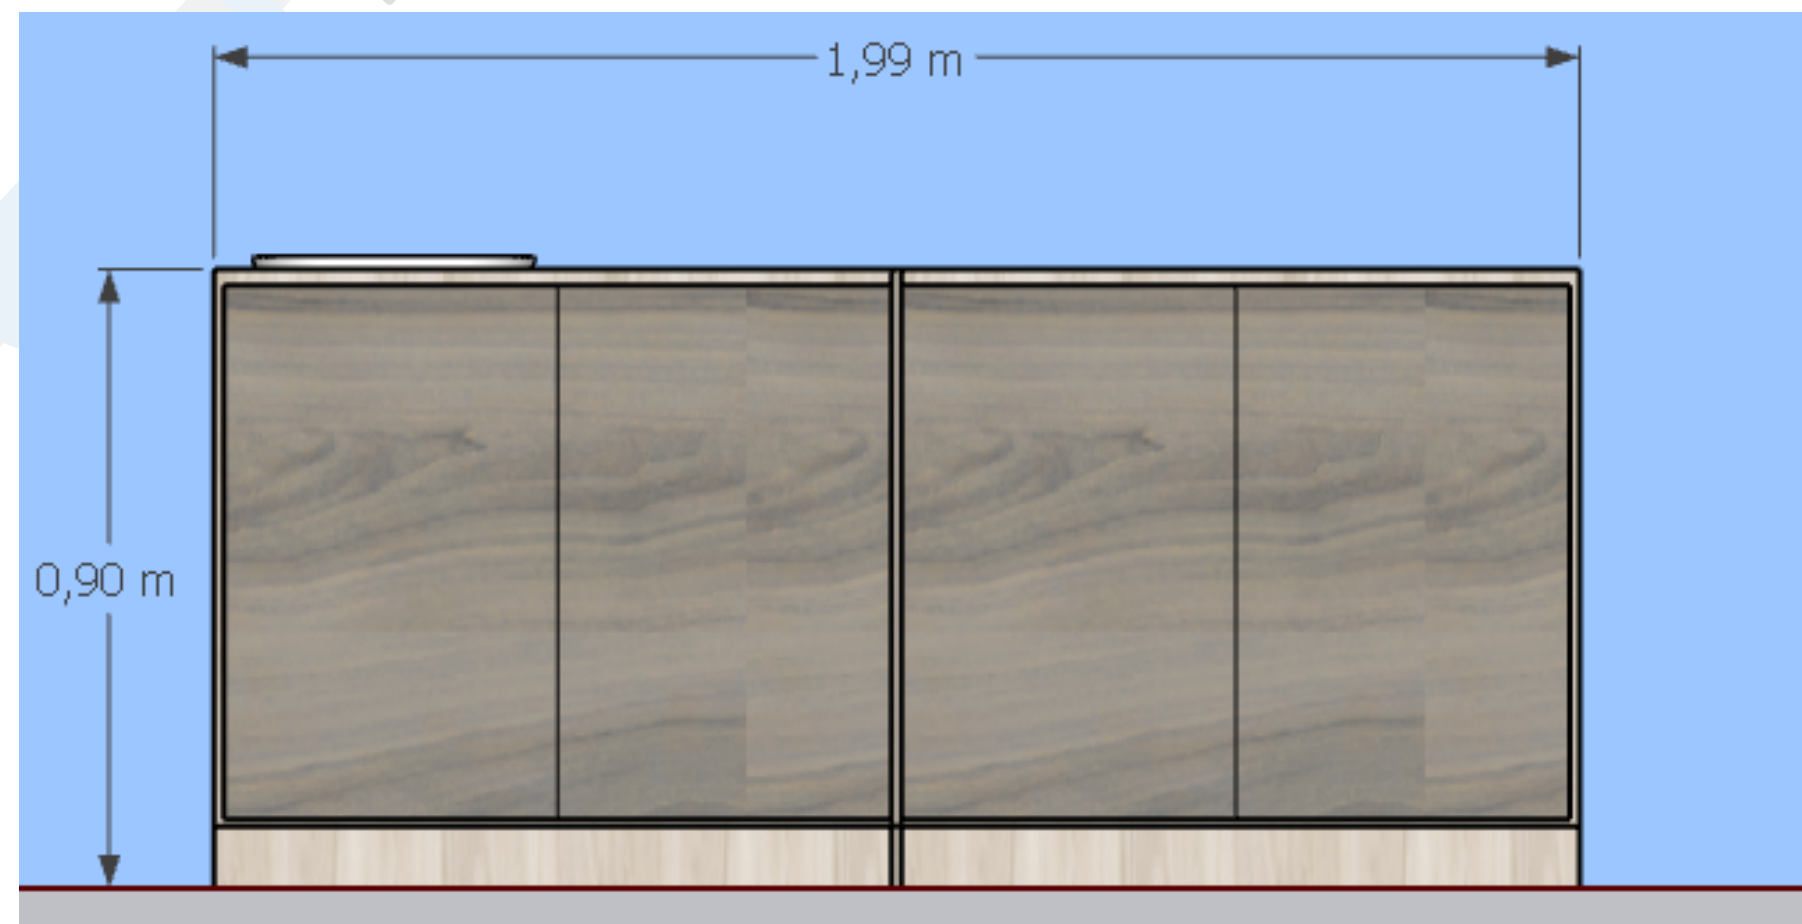




- *Sala de reuniões*

VISTA FRONTAL

**02 BALCÕES**

CUBA DE EMBUTIDA ←

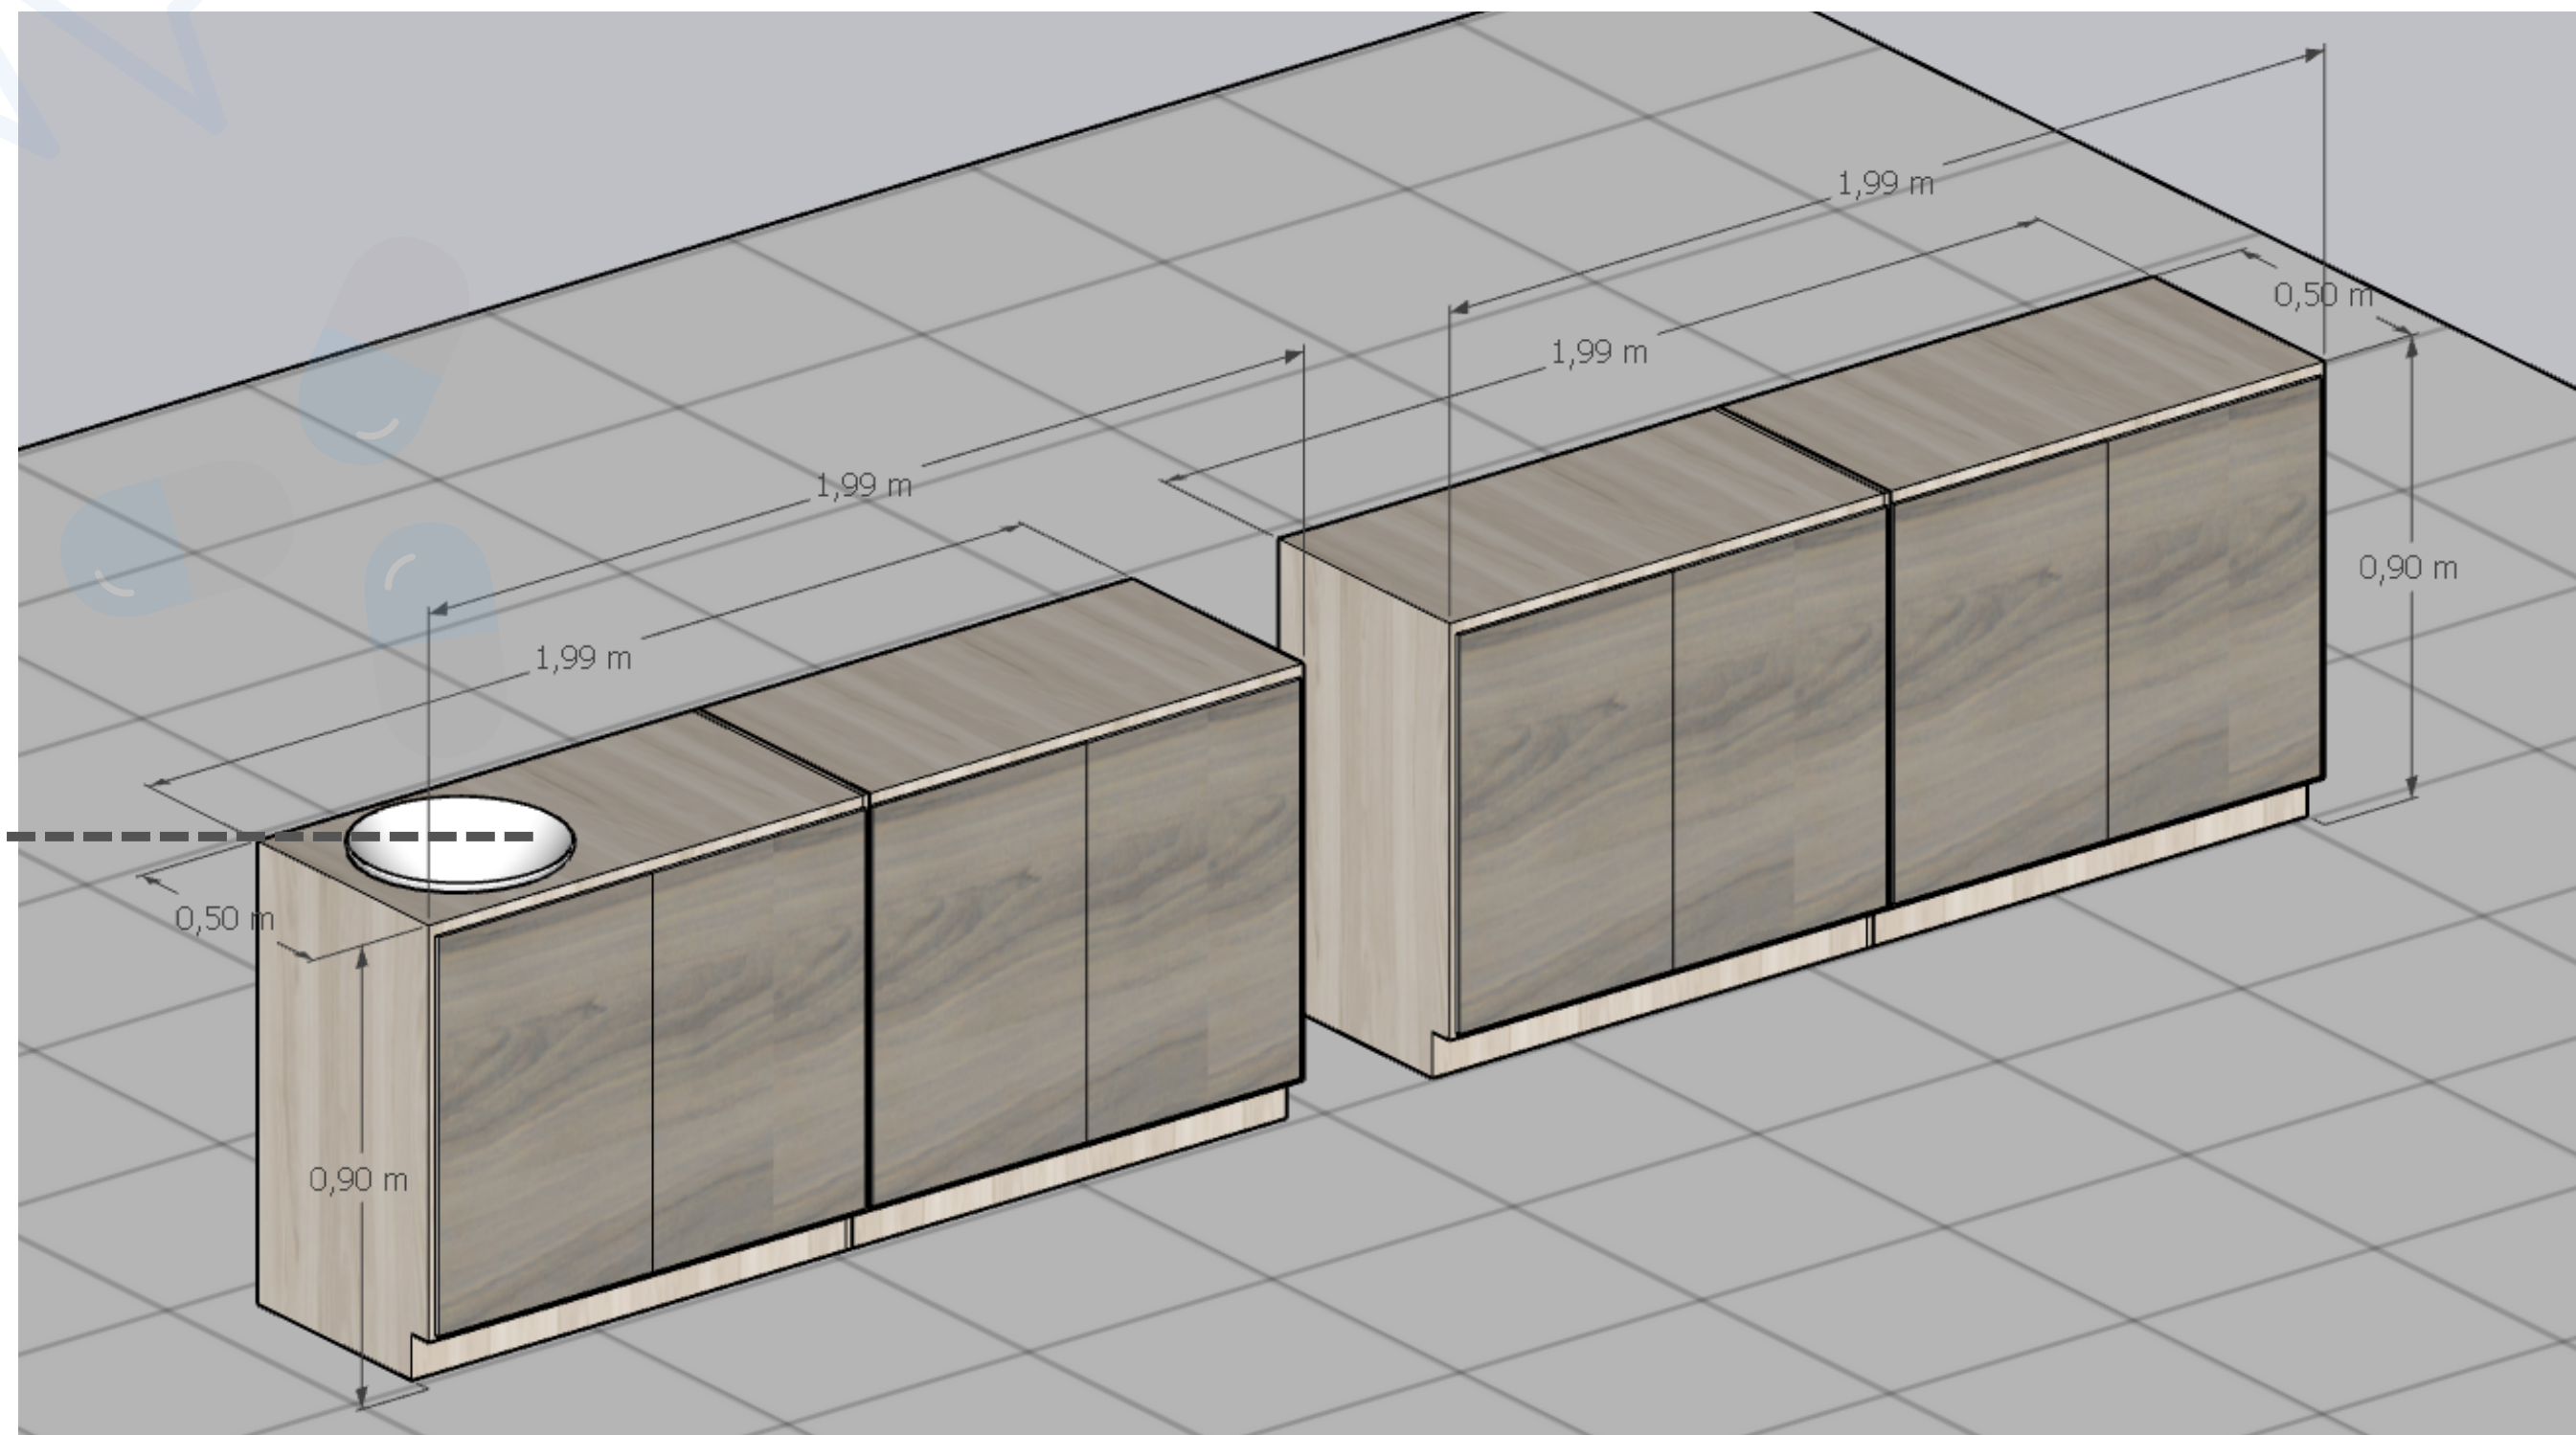

Descrição  
ambiente

Quantidade

Móvel


Sala de Observação	1	Balcão
	1	Cuba de embutir
	1	Mesa (para uma pessoa)
	1	Maca
	1	armário

# Sala de observação

VISTA FRONTAL

**BALCÃO com cuba**

Portas de  
correr ←

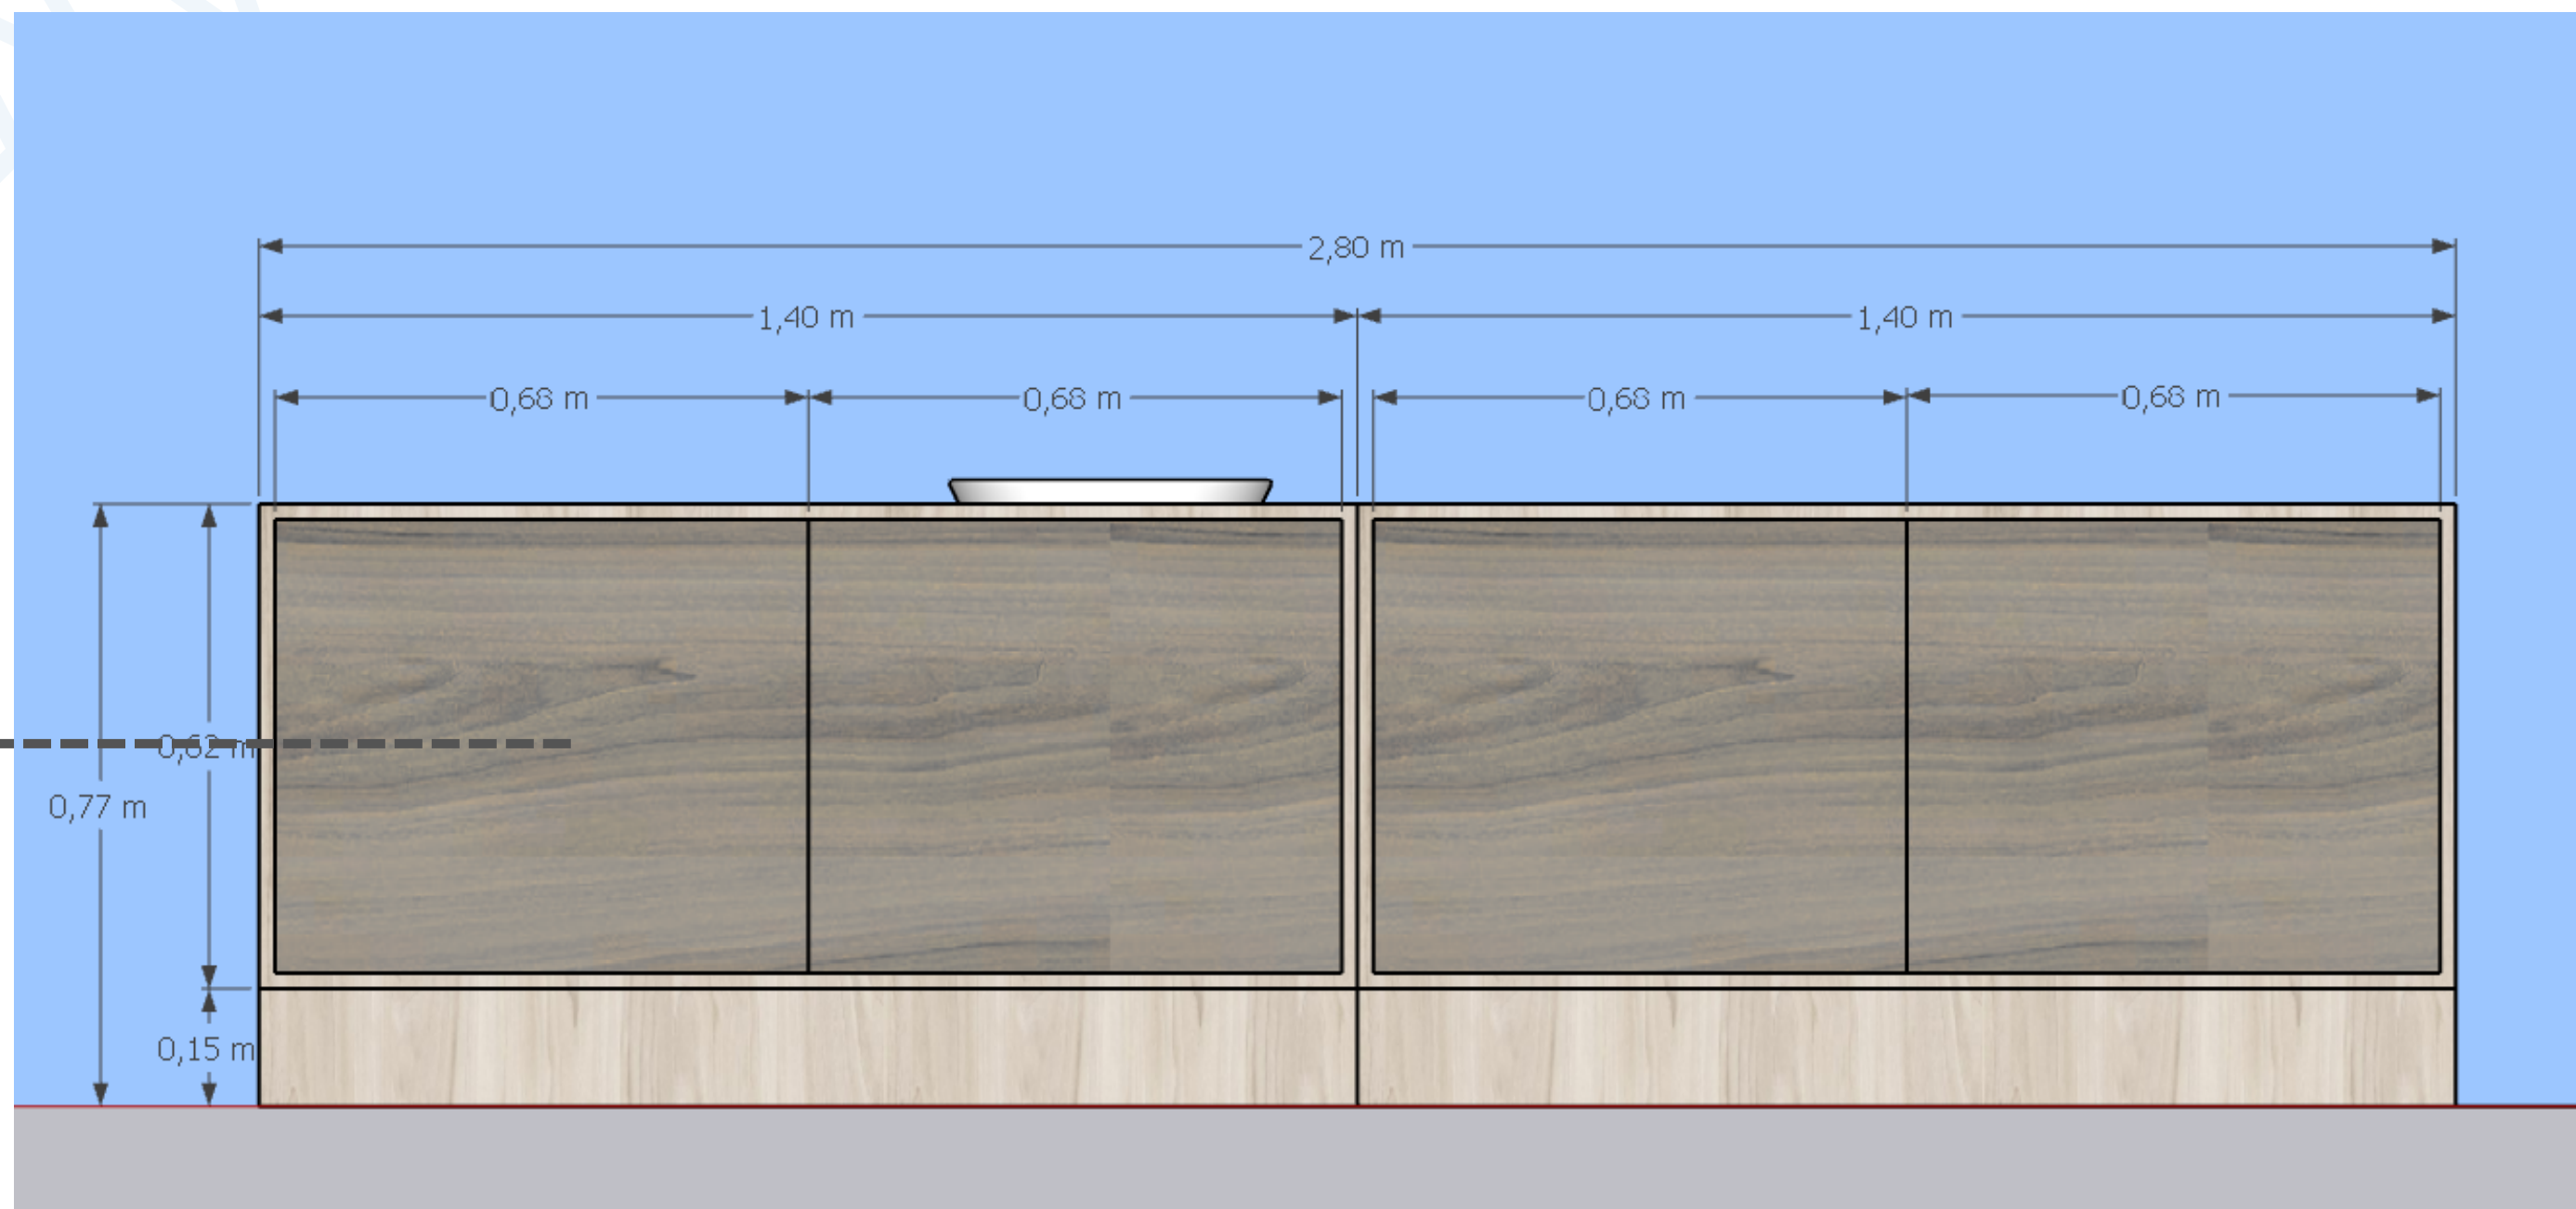


# Sala de observação

VISTA FRONTAL

**BALCÃO com pia**

pia de embutir

portas de correr

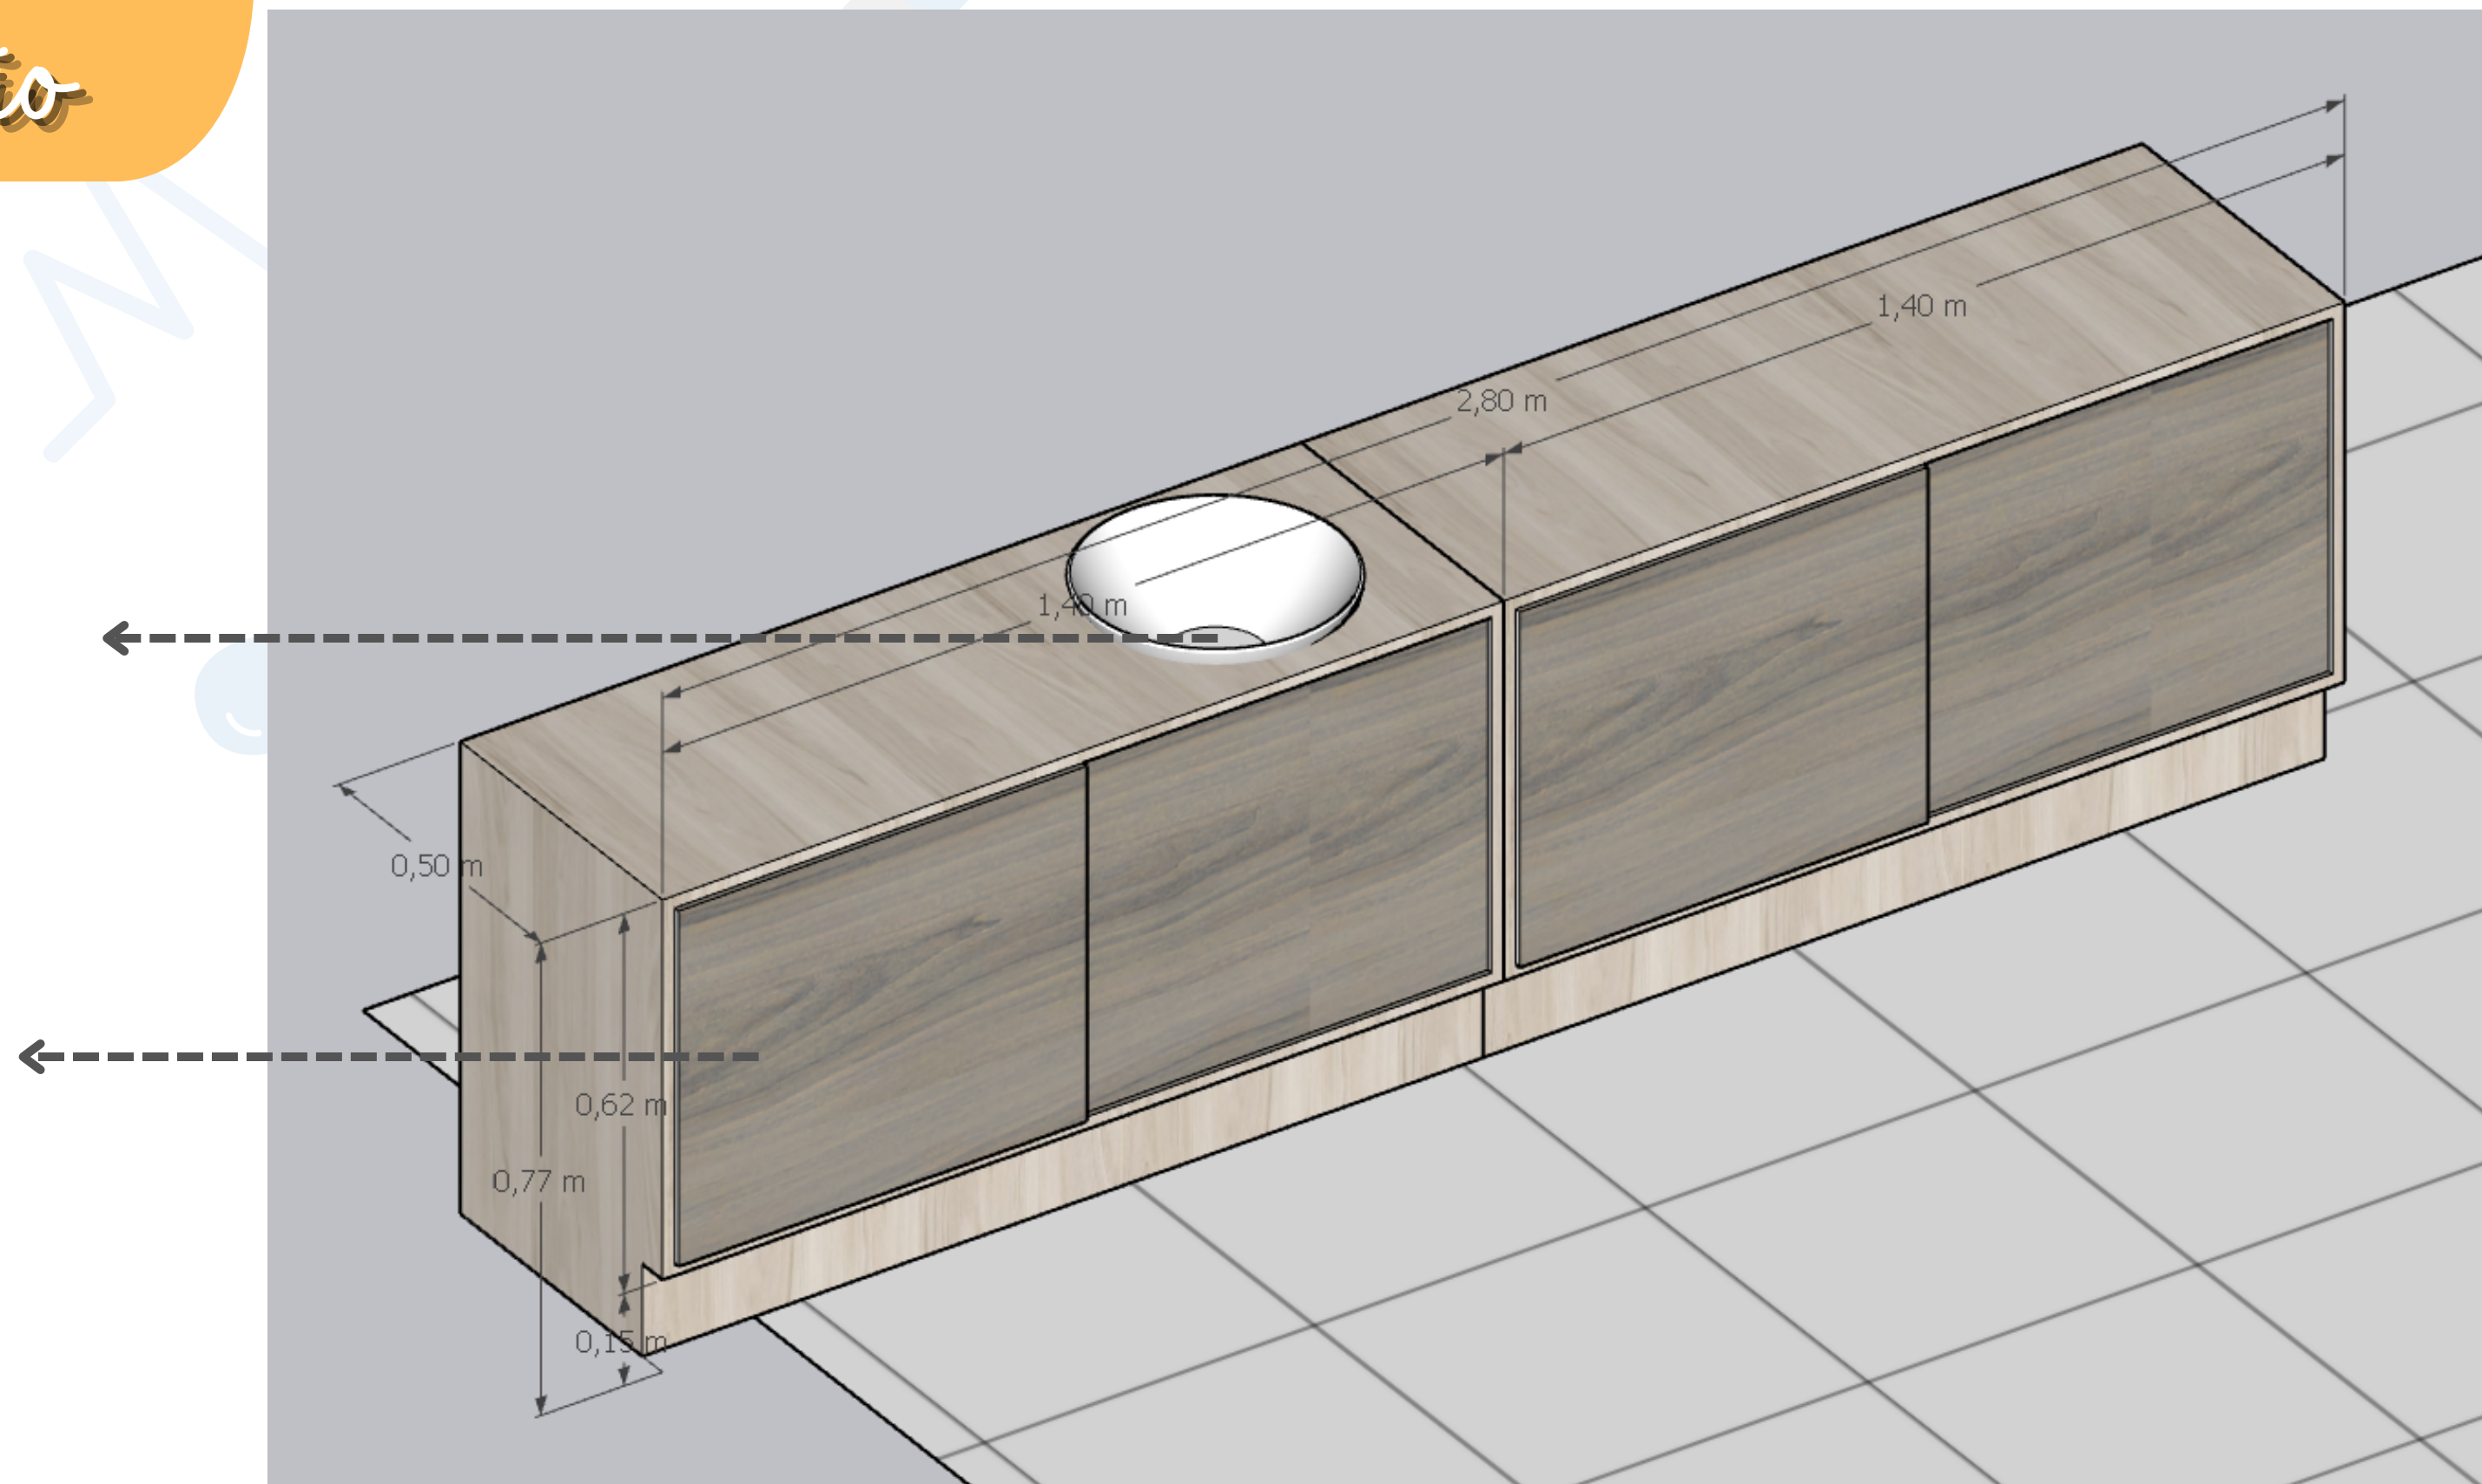


# Sala de observação

VISTA FRONTAL

MESA

gavetas  
móveis

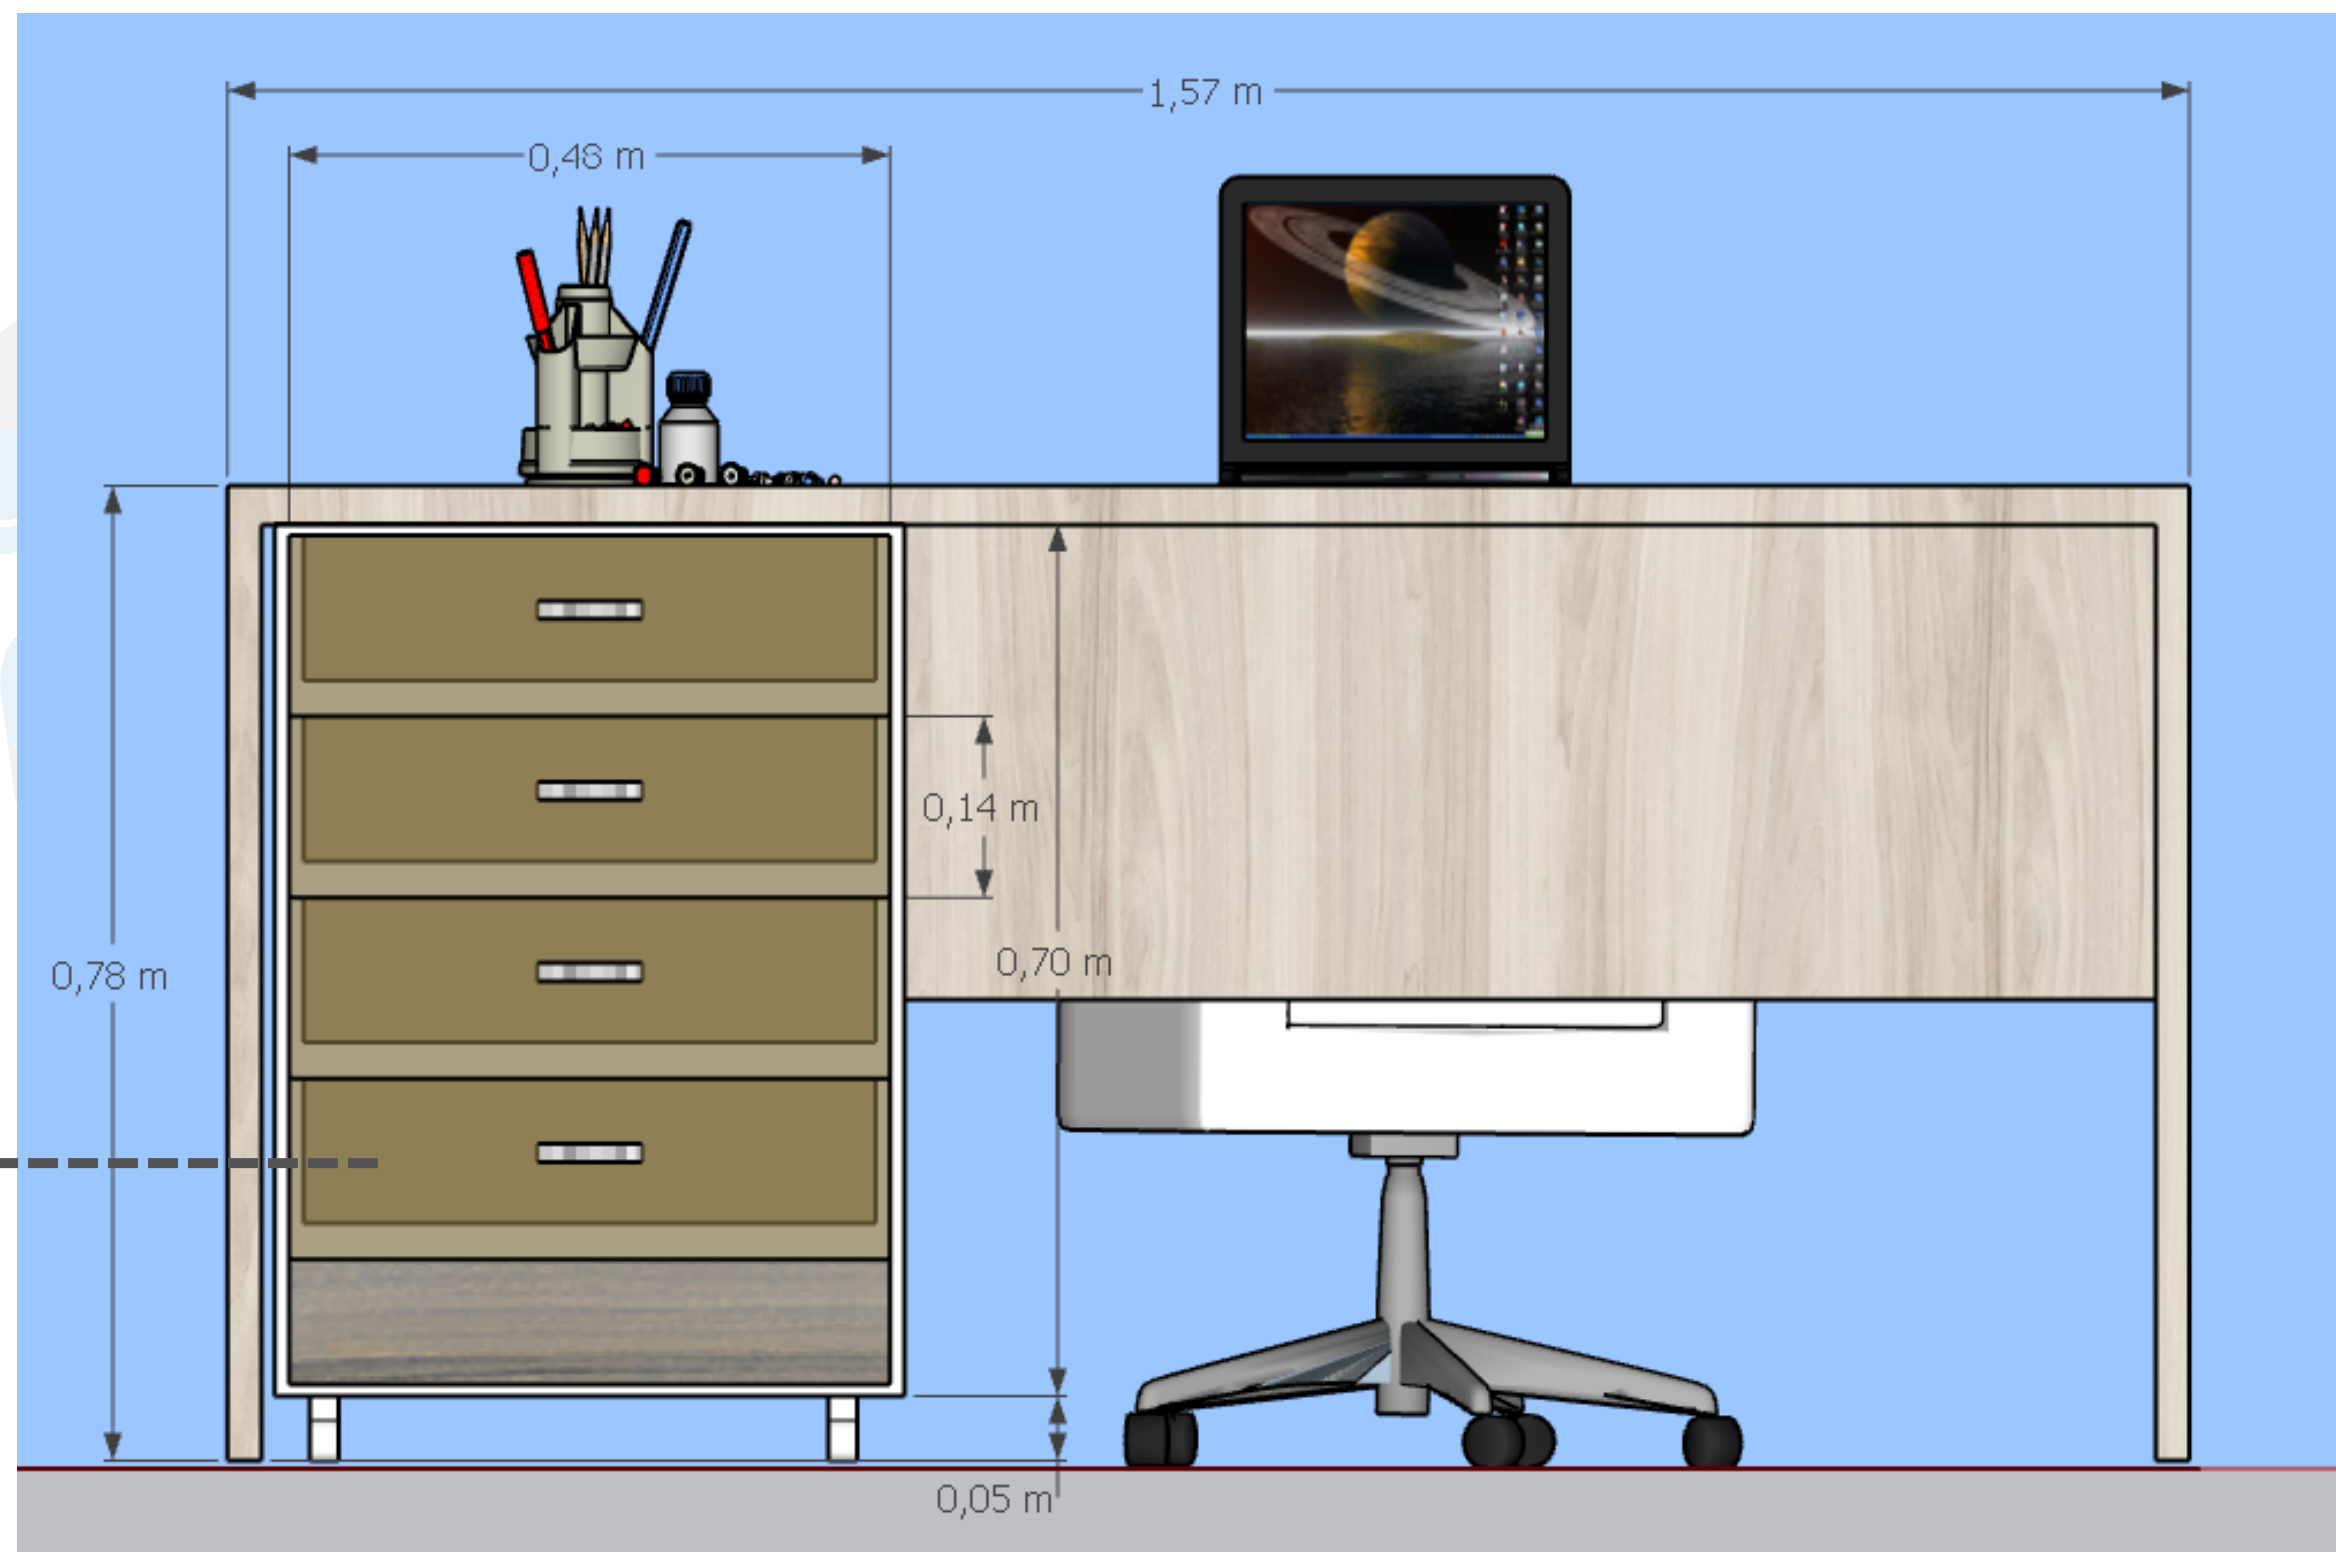


# Sala de observação

VOLUMETRIA

MESA

gavetas  
móveis

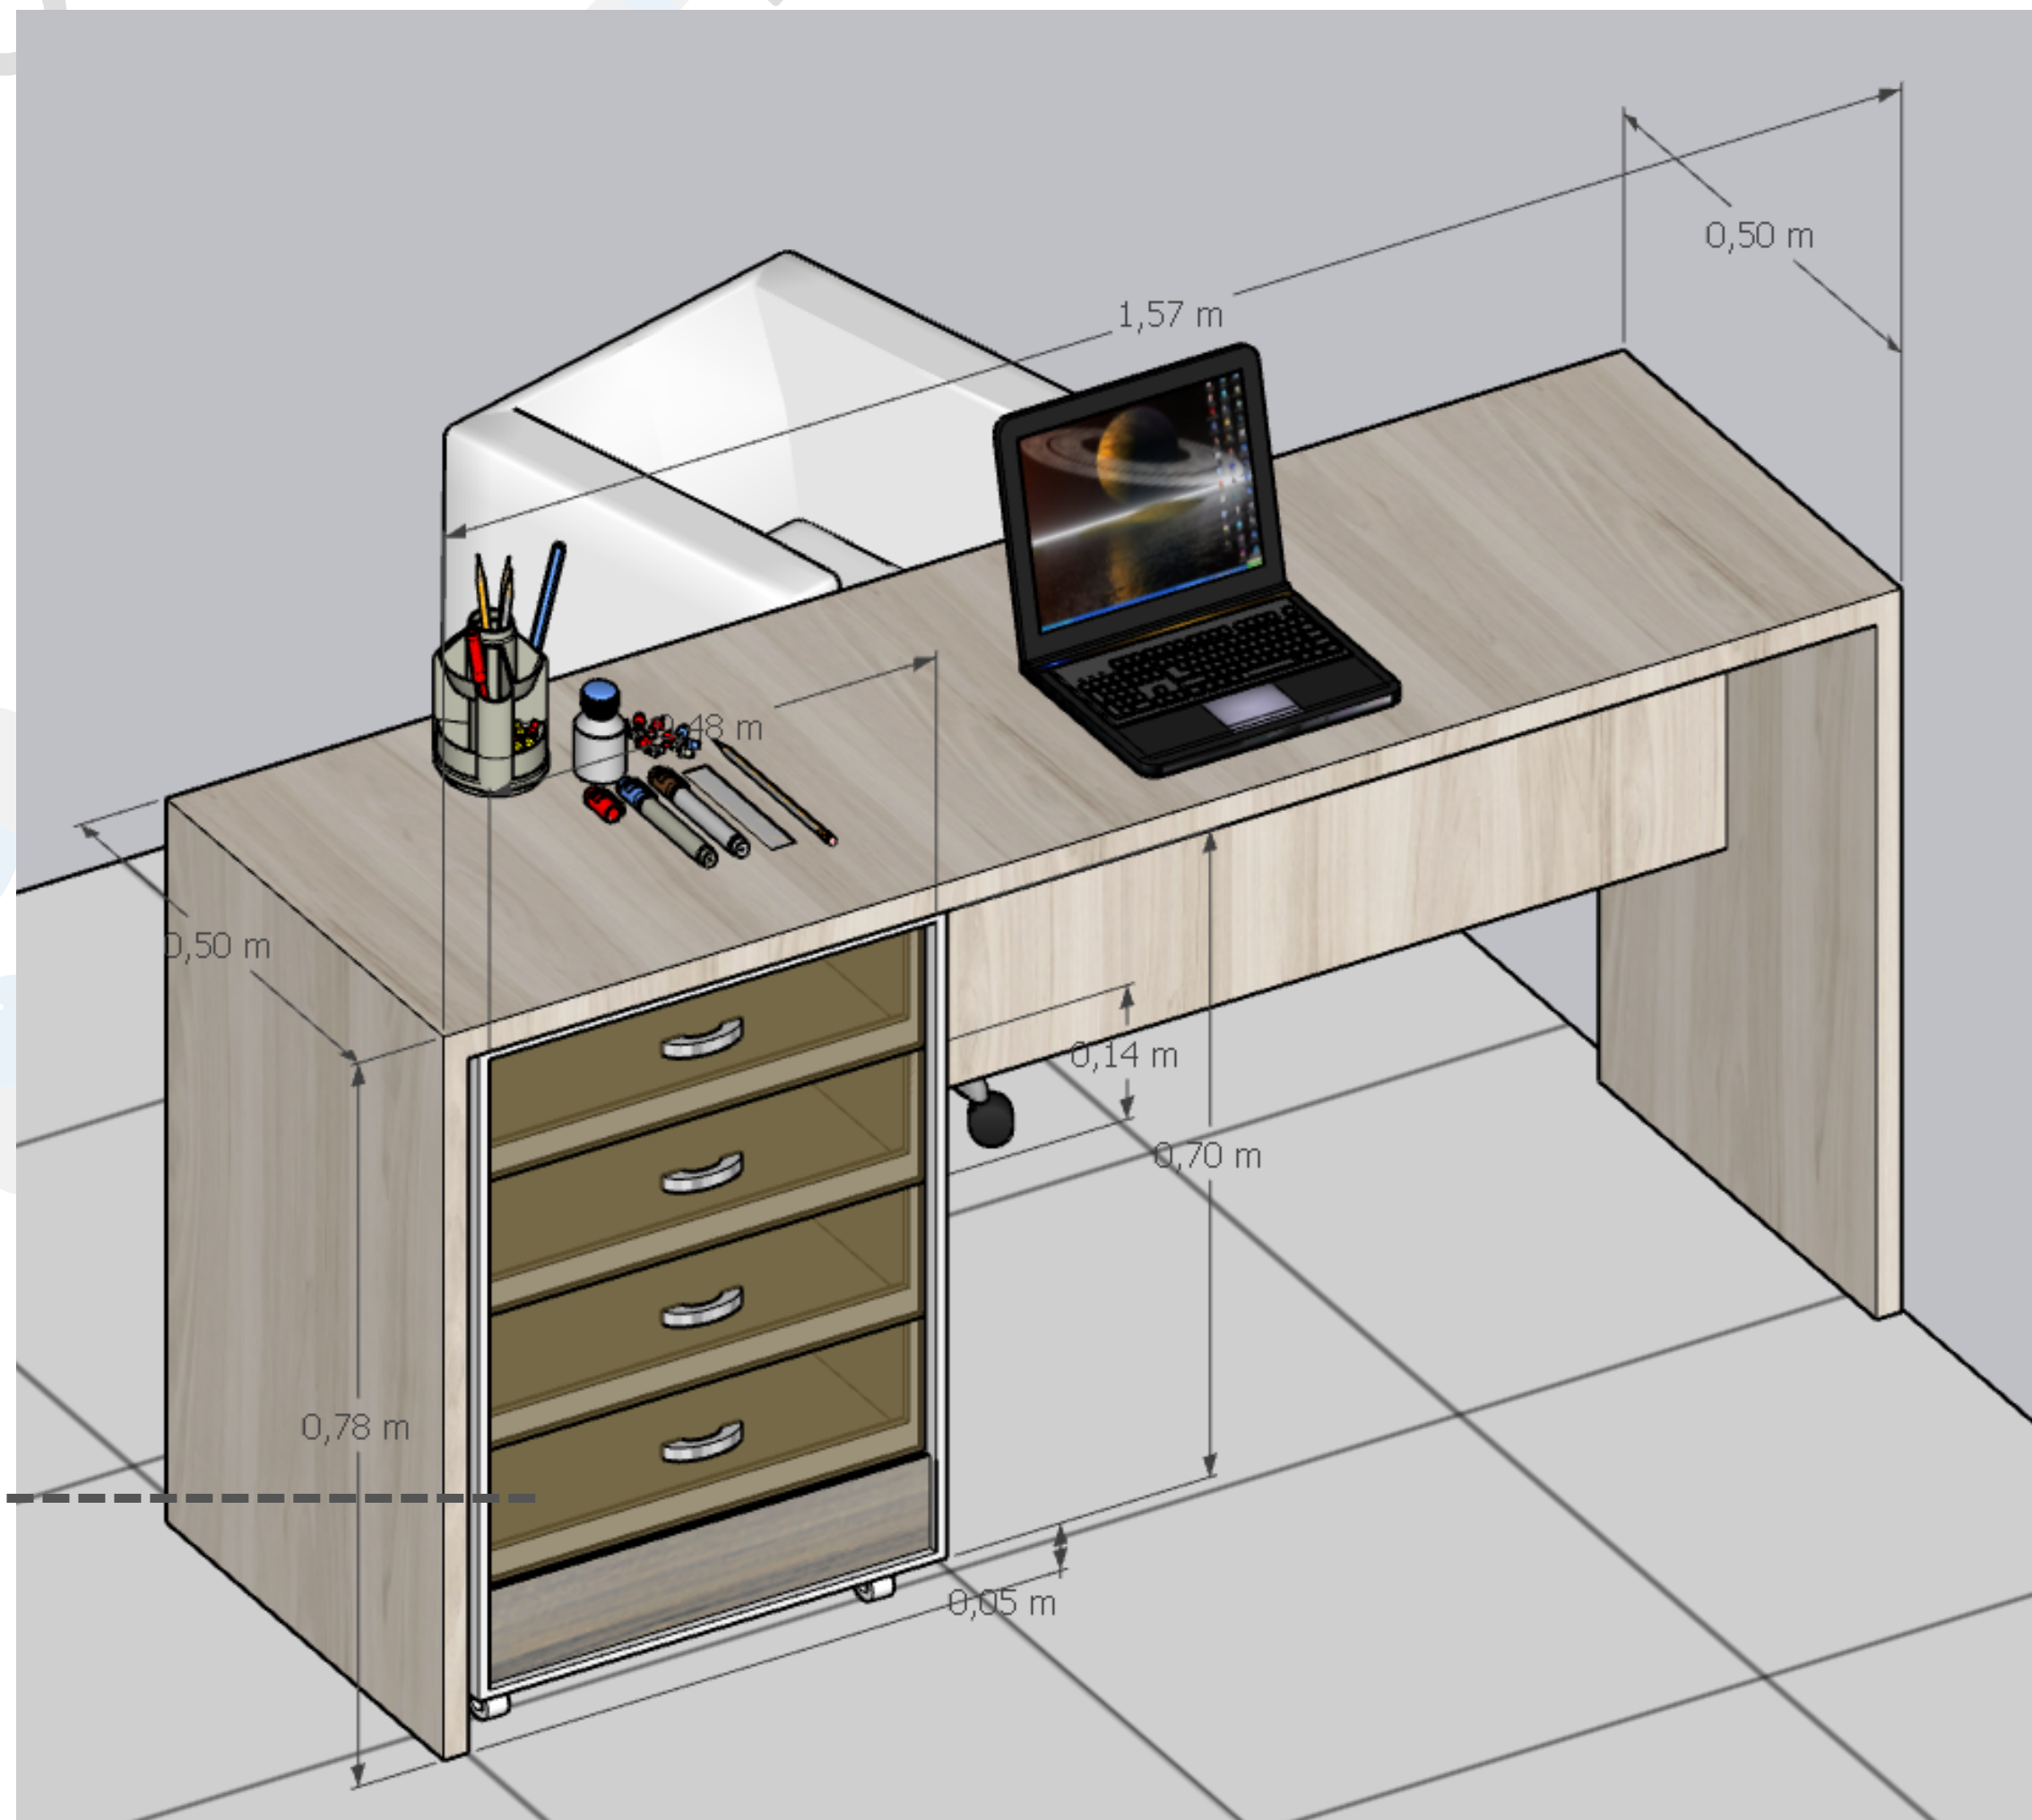


# Sala de observação

VOLUMETRIA

MACA

ALMOFADA ←

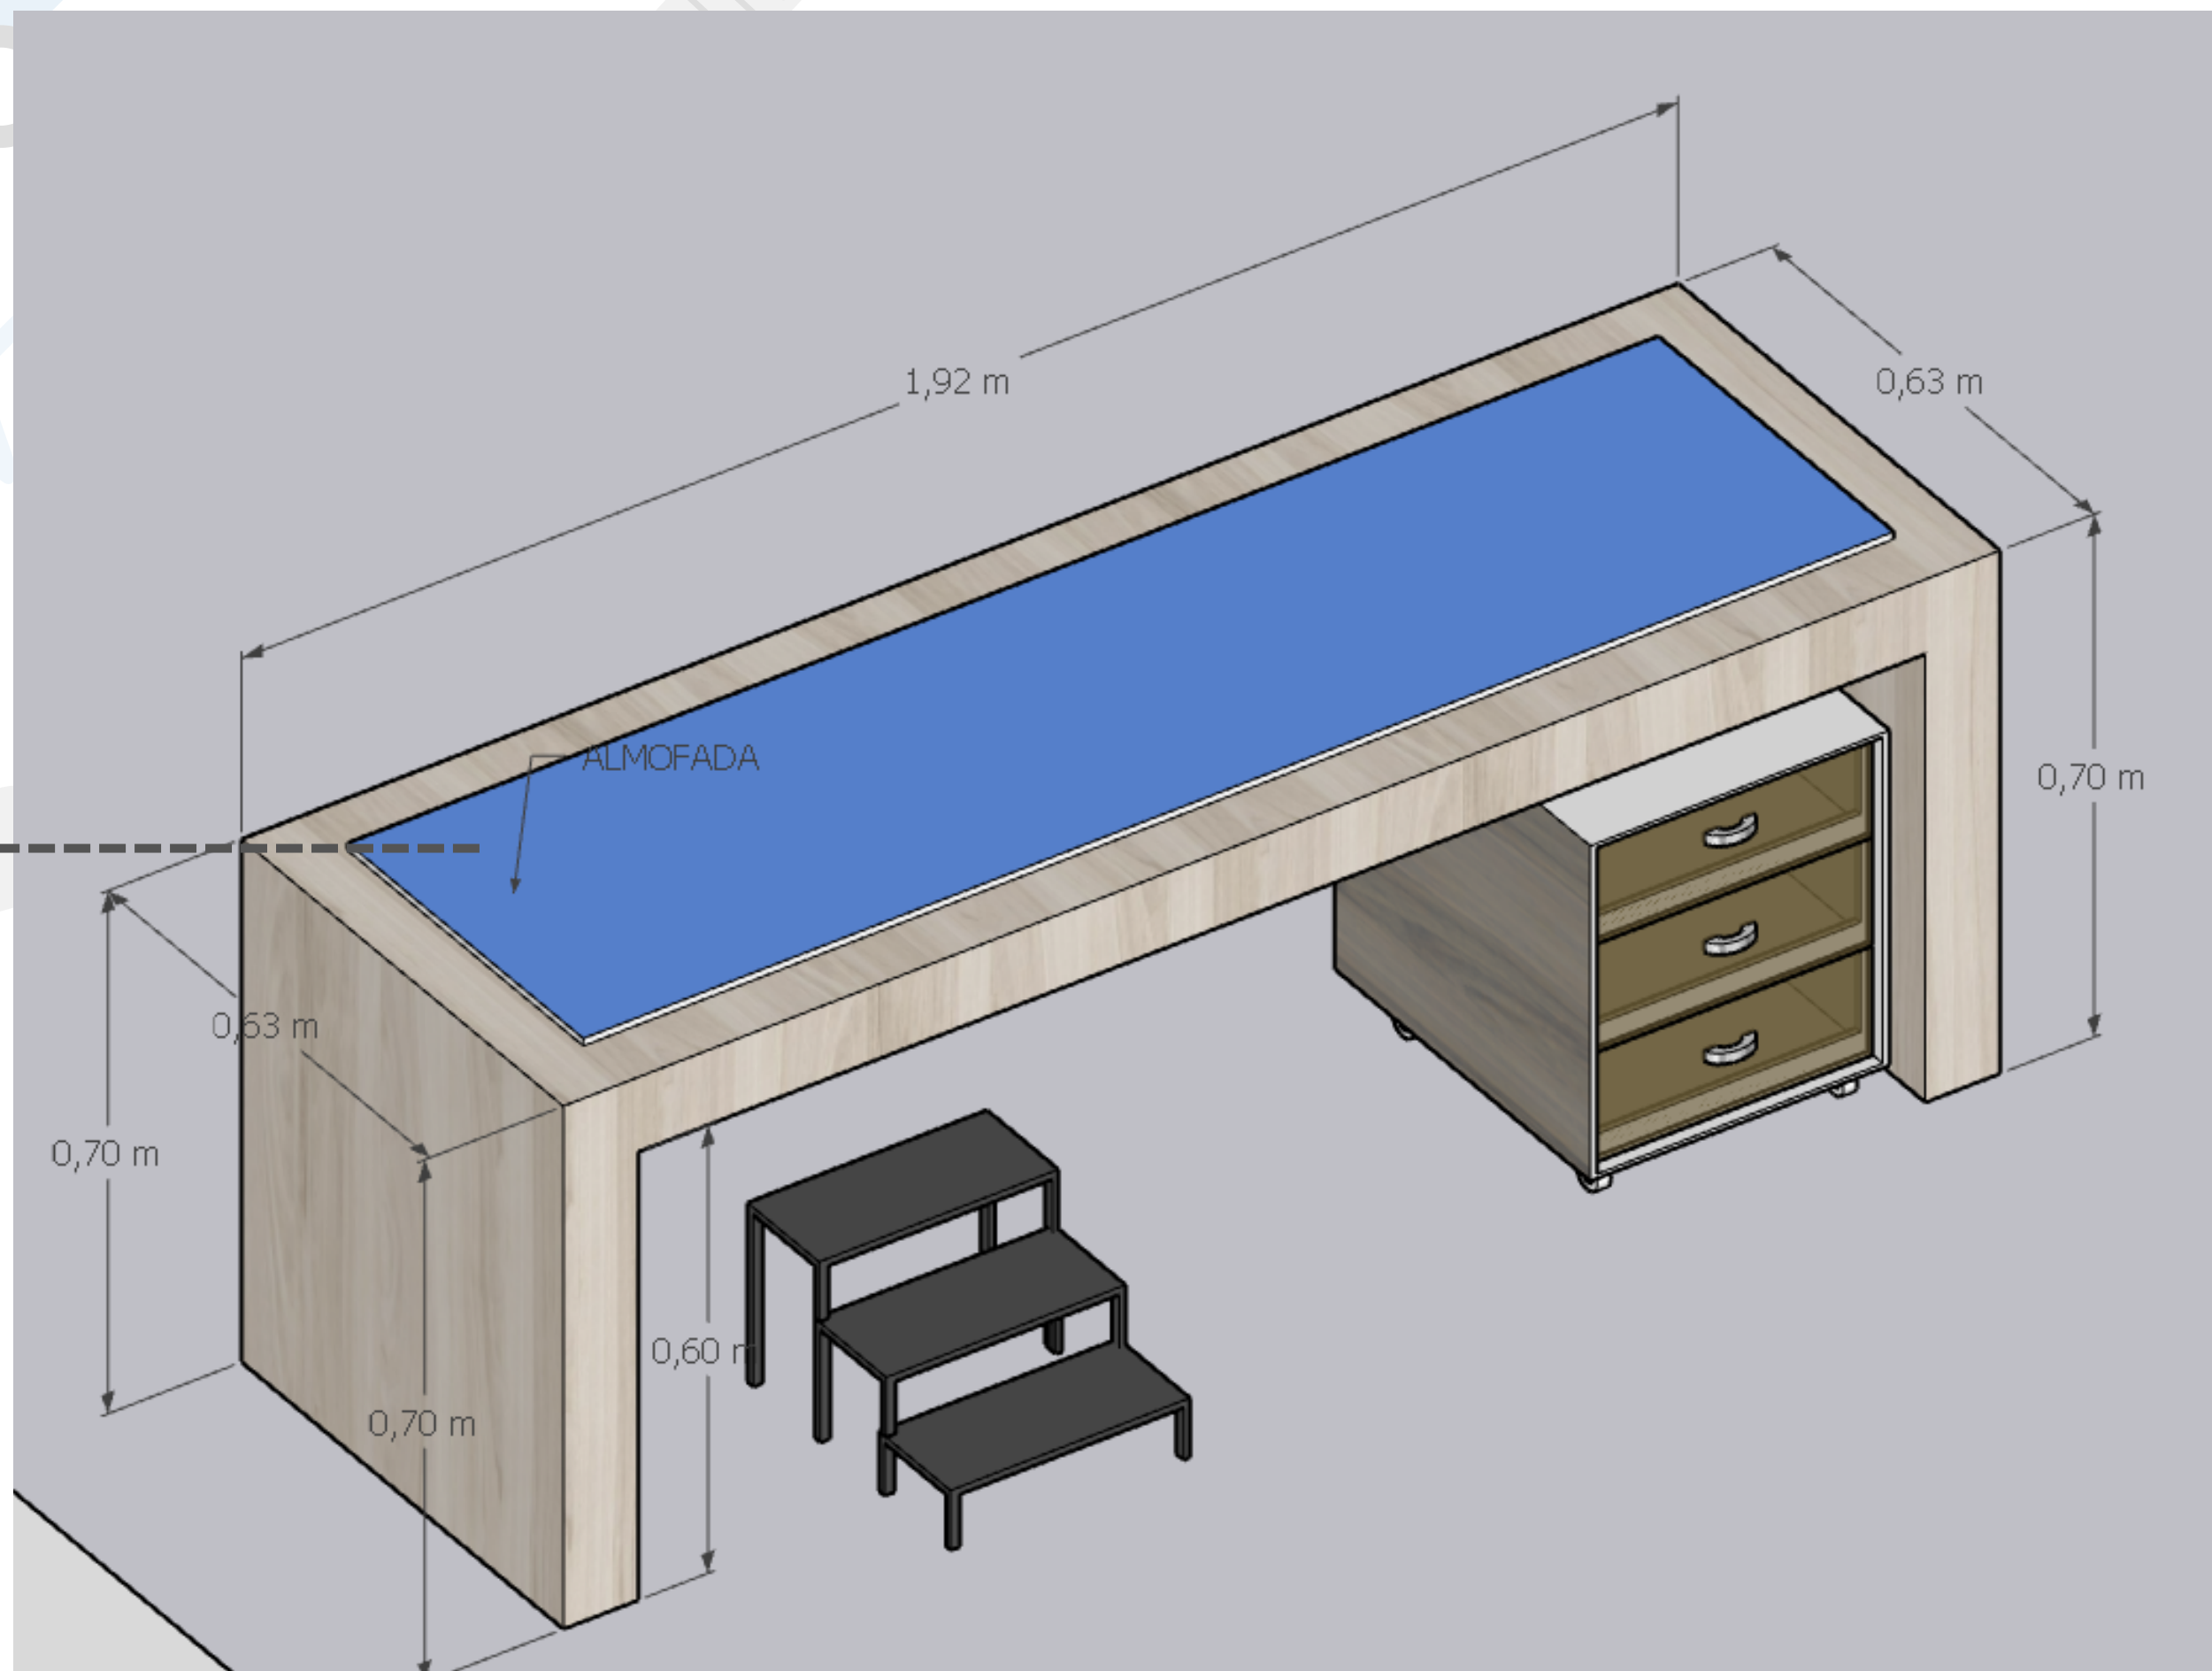


# Sala de observação

VISTA FRONTAL

**MACA**

03 GAVETAS  
MÓVEIS

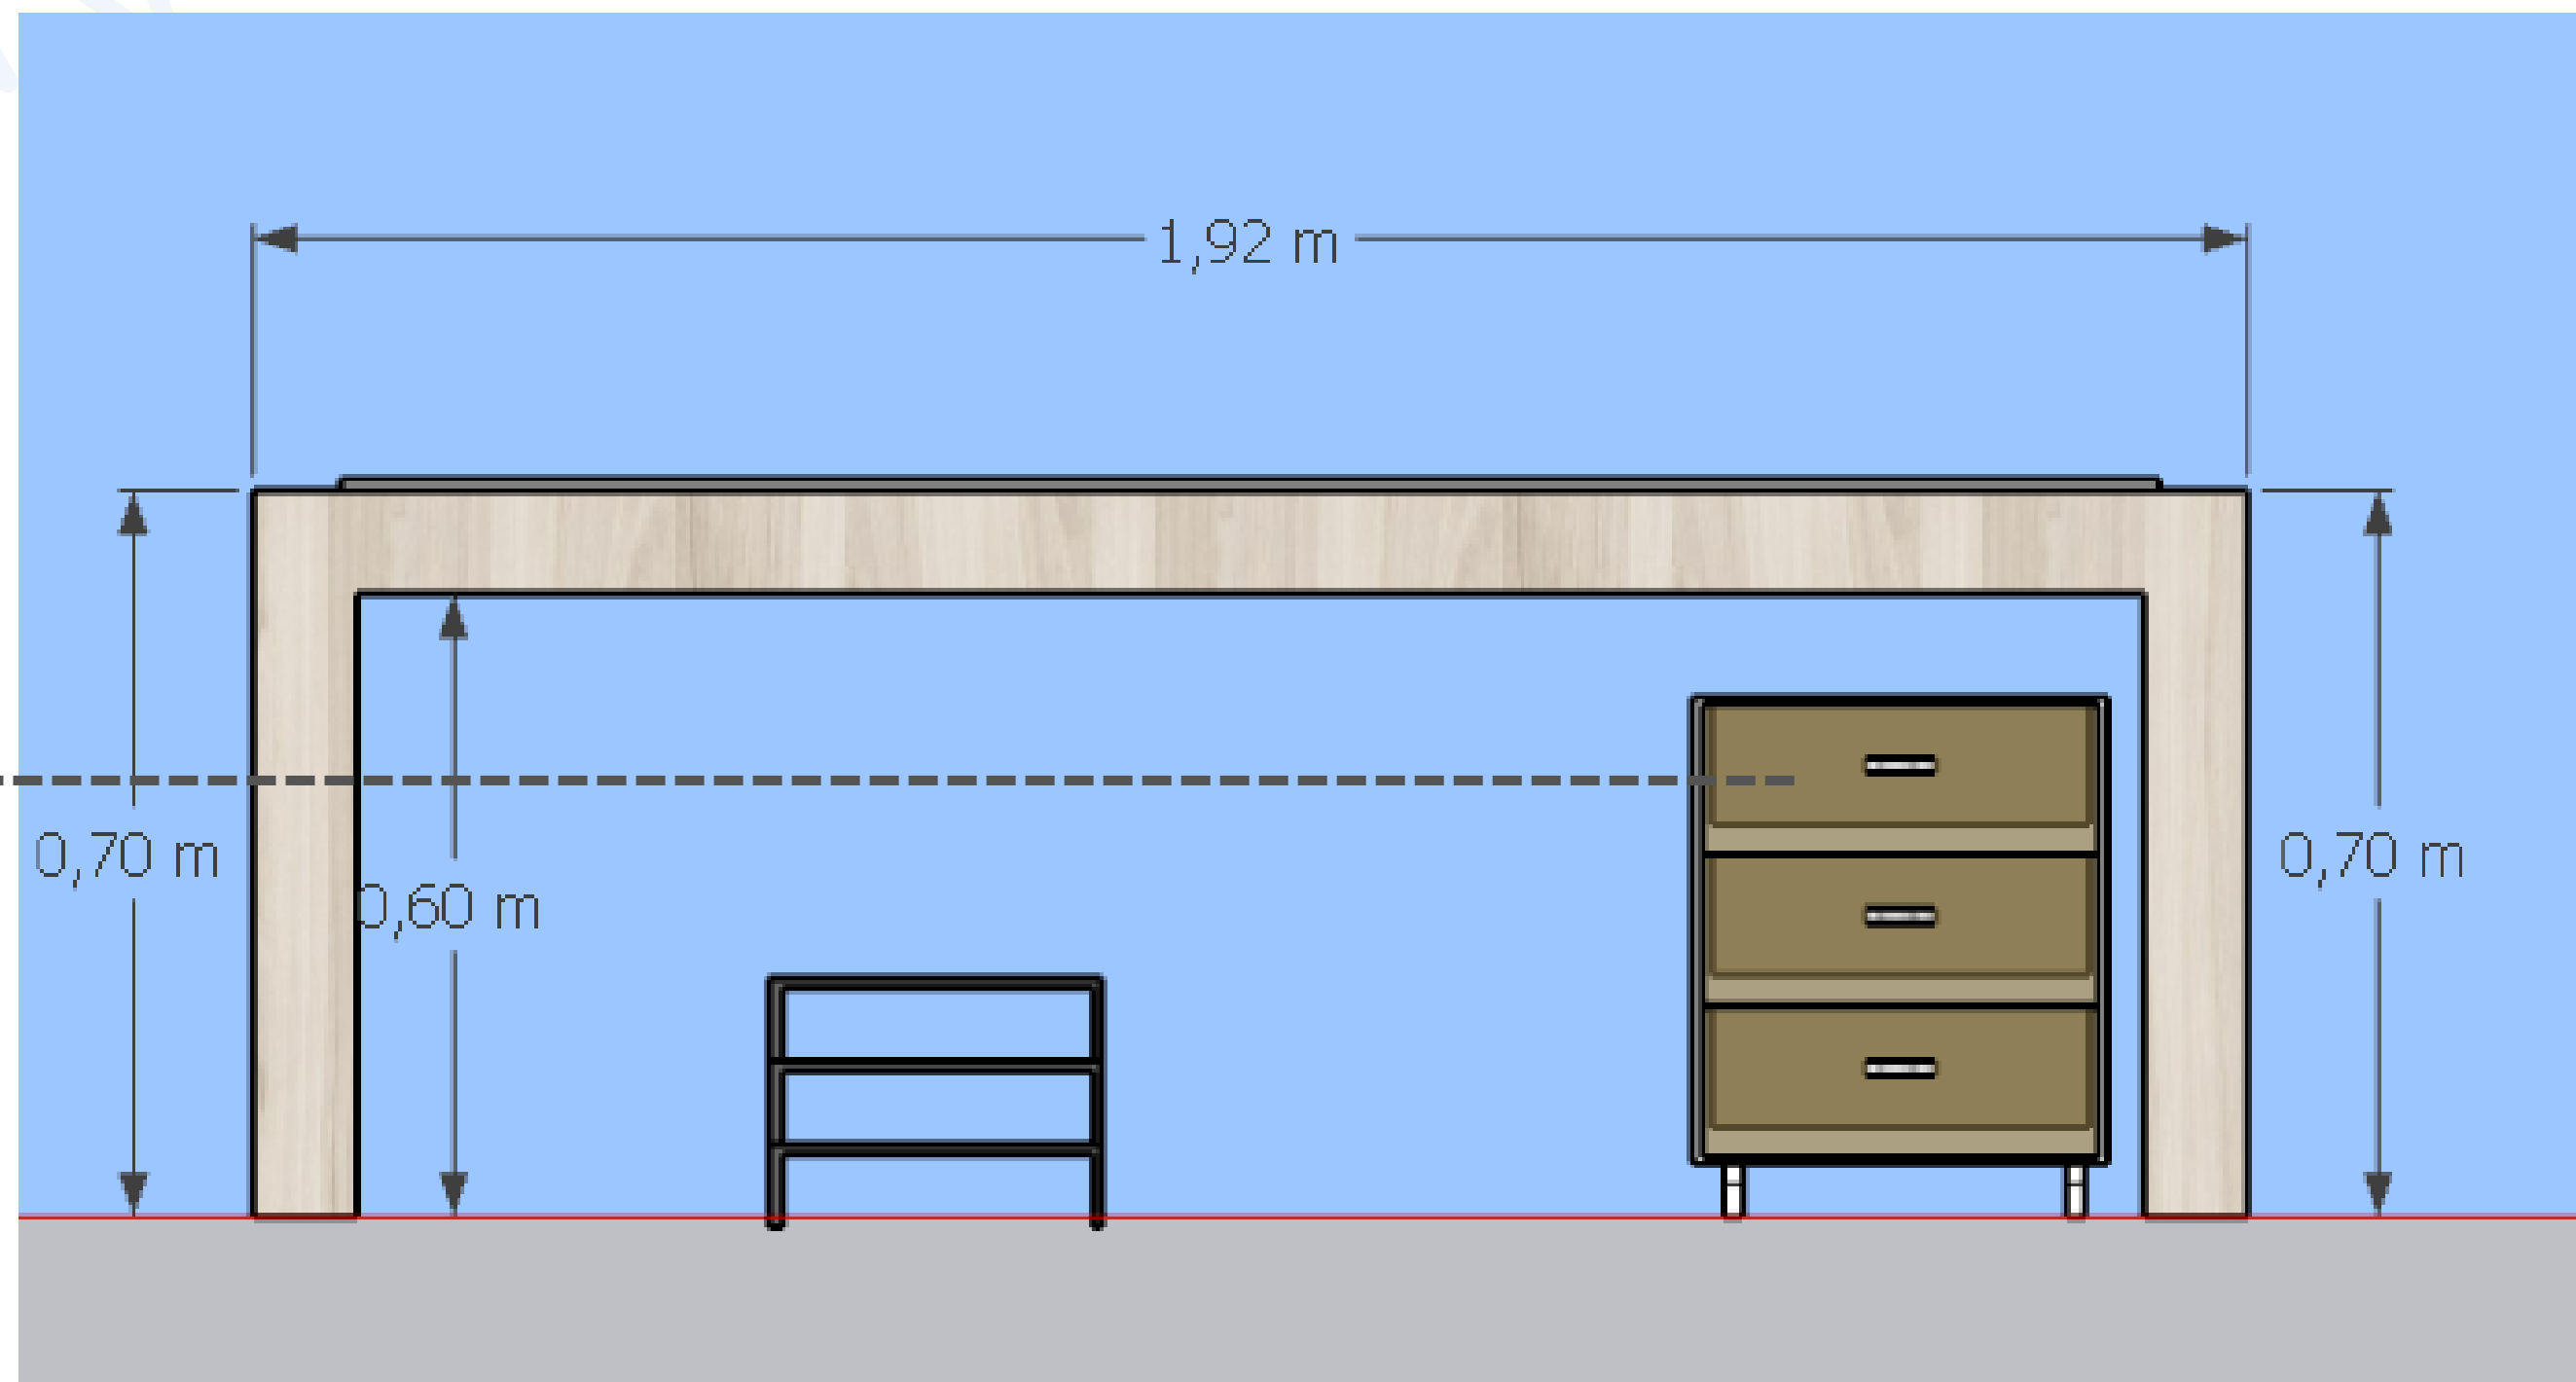





# Sala de observação

VISTA FRONTAL

**ARMÁRIO 01**  
largura: 0,43cm

Nichos  
02 Portas de correr

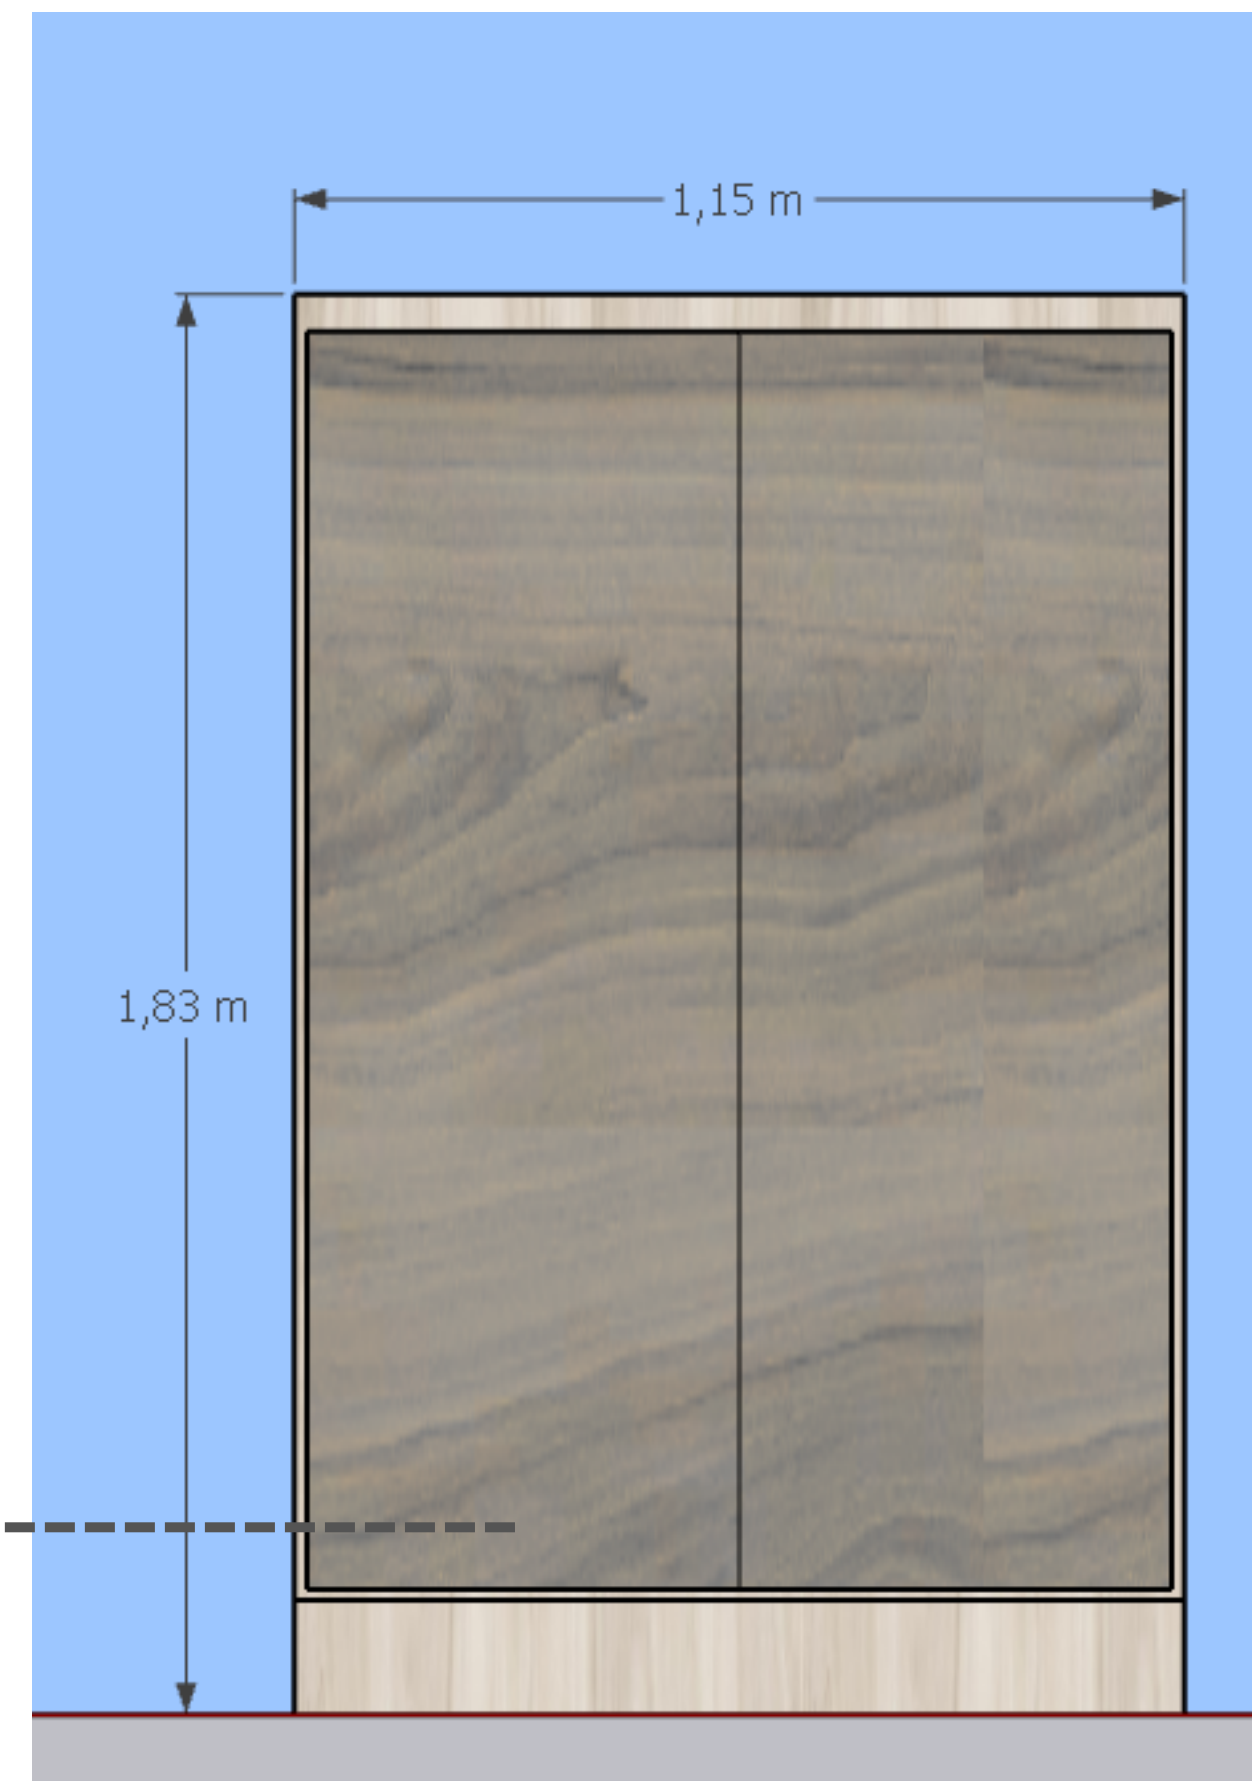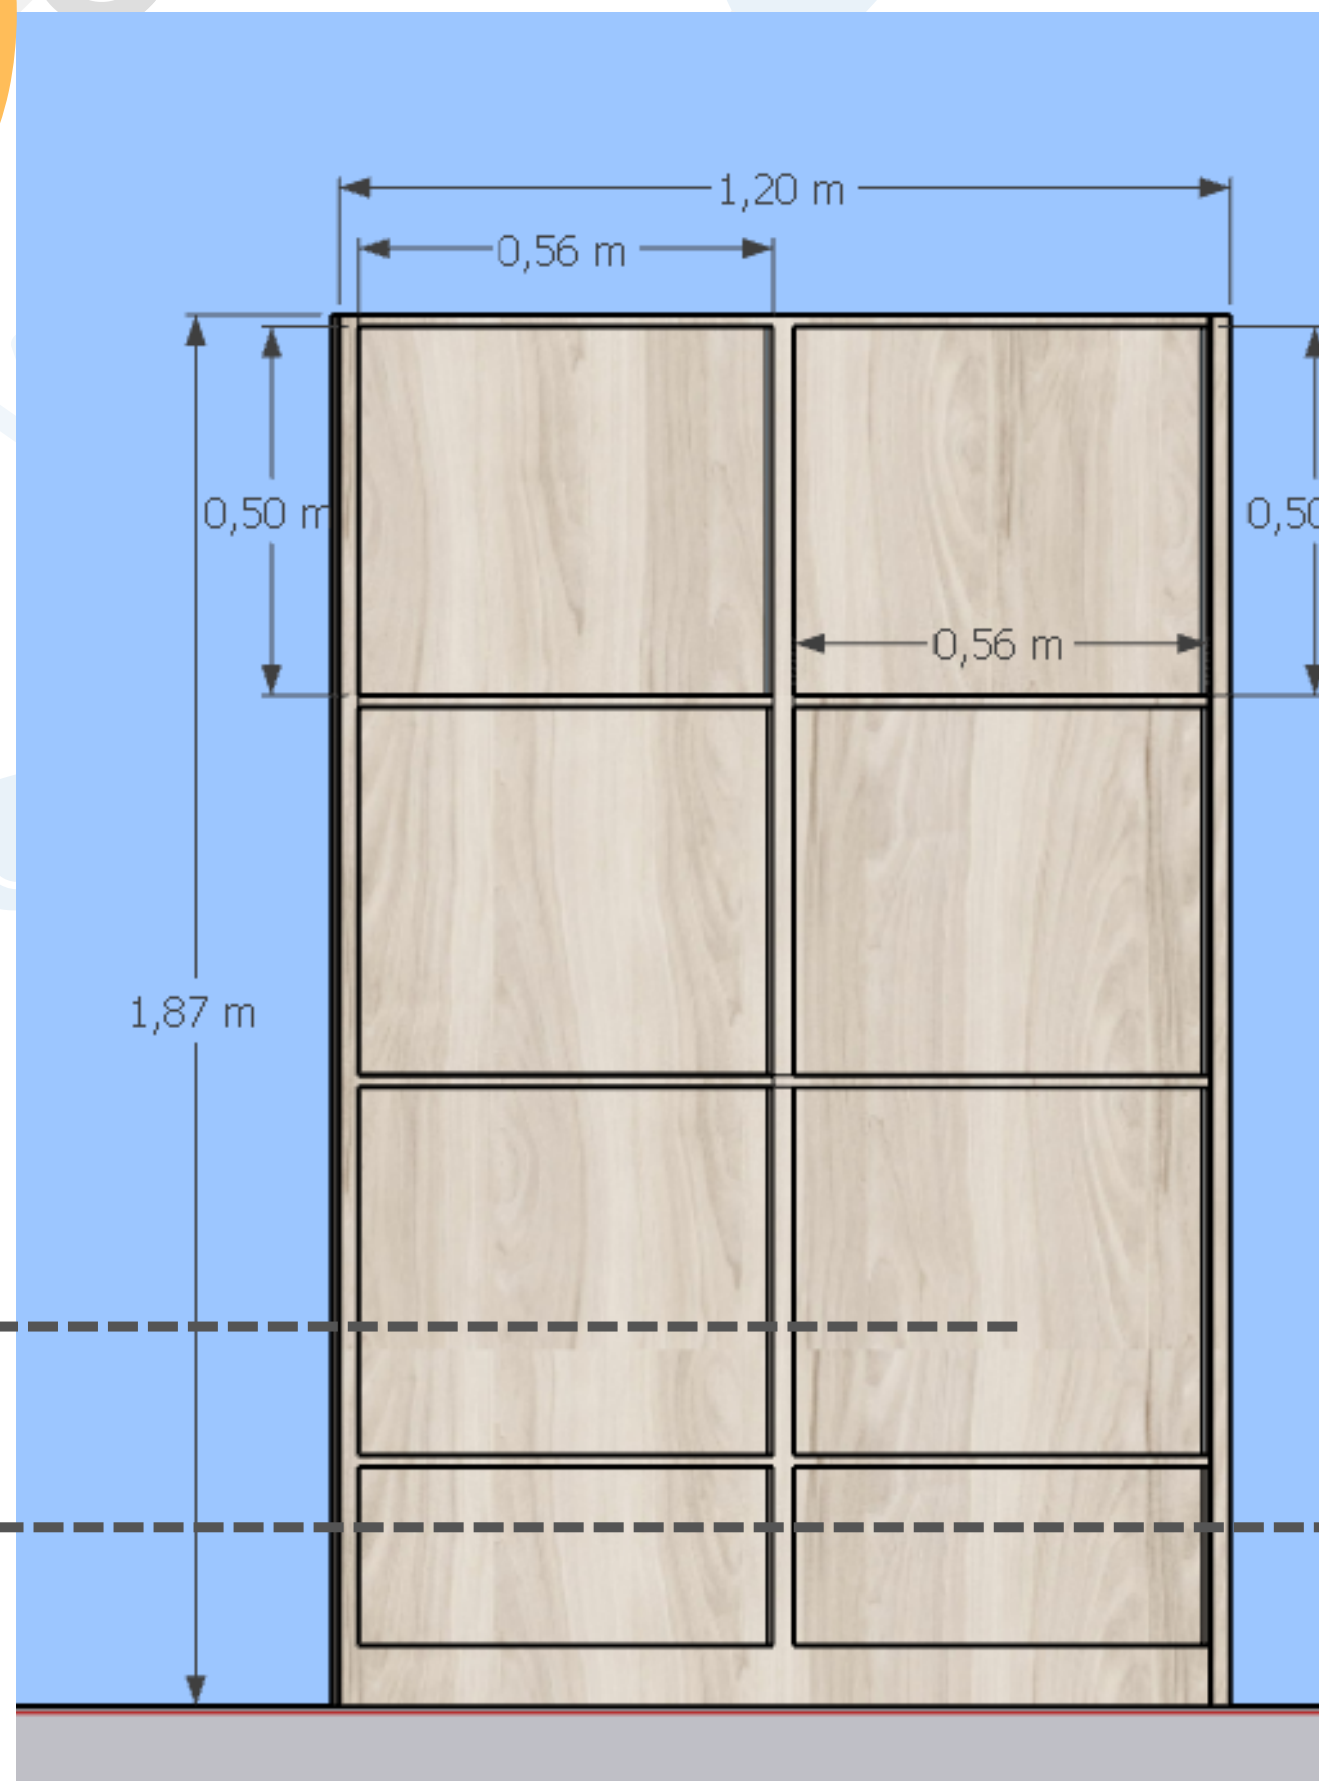

Descrição  
ambiente

Quantidade

Móvel



<p>Depósito Perto da Cozinha</p>	<p>1</p>	<p>Armário com nichos (portas de correr)</p>
--------------------------------------	----------	--

- Depósito perto da cozinha

VISTA FRONTAL

**ARMÁRIO com nichos 01**  
largura: 0,43cm

Nichos  
02 Portas de correr

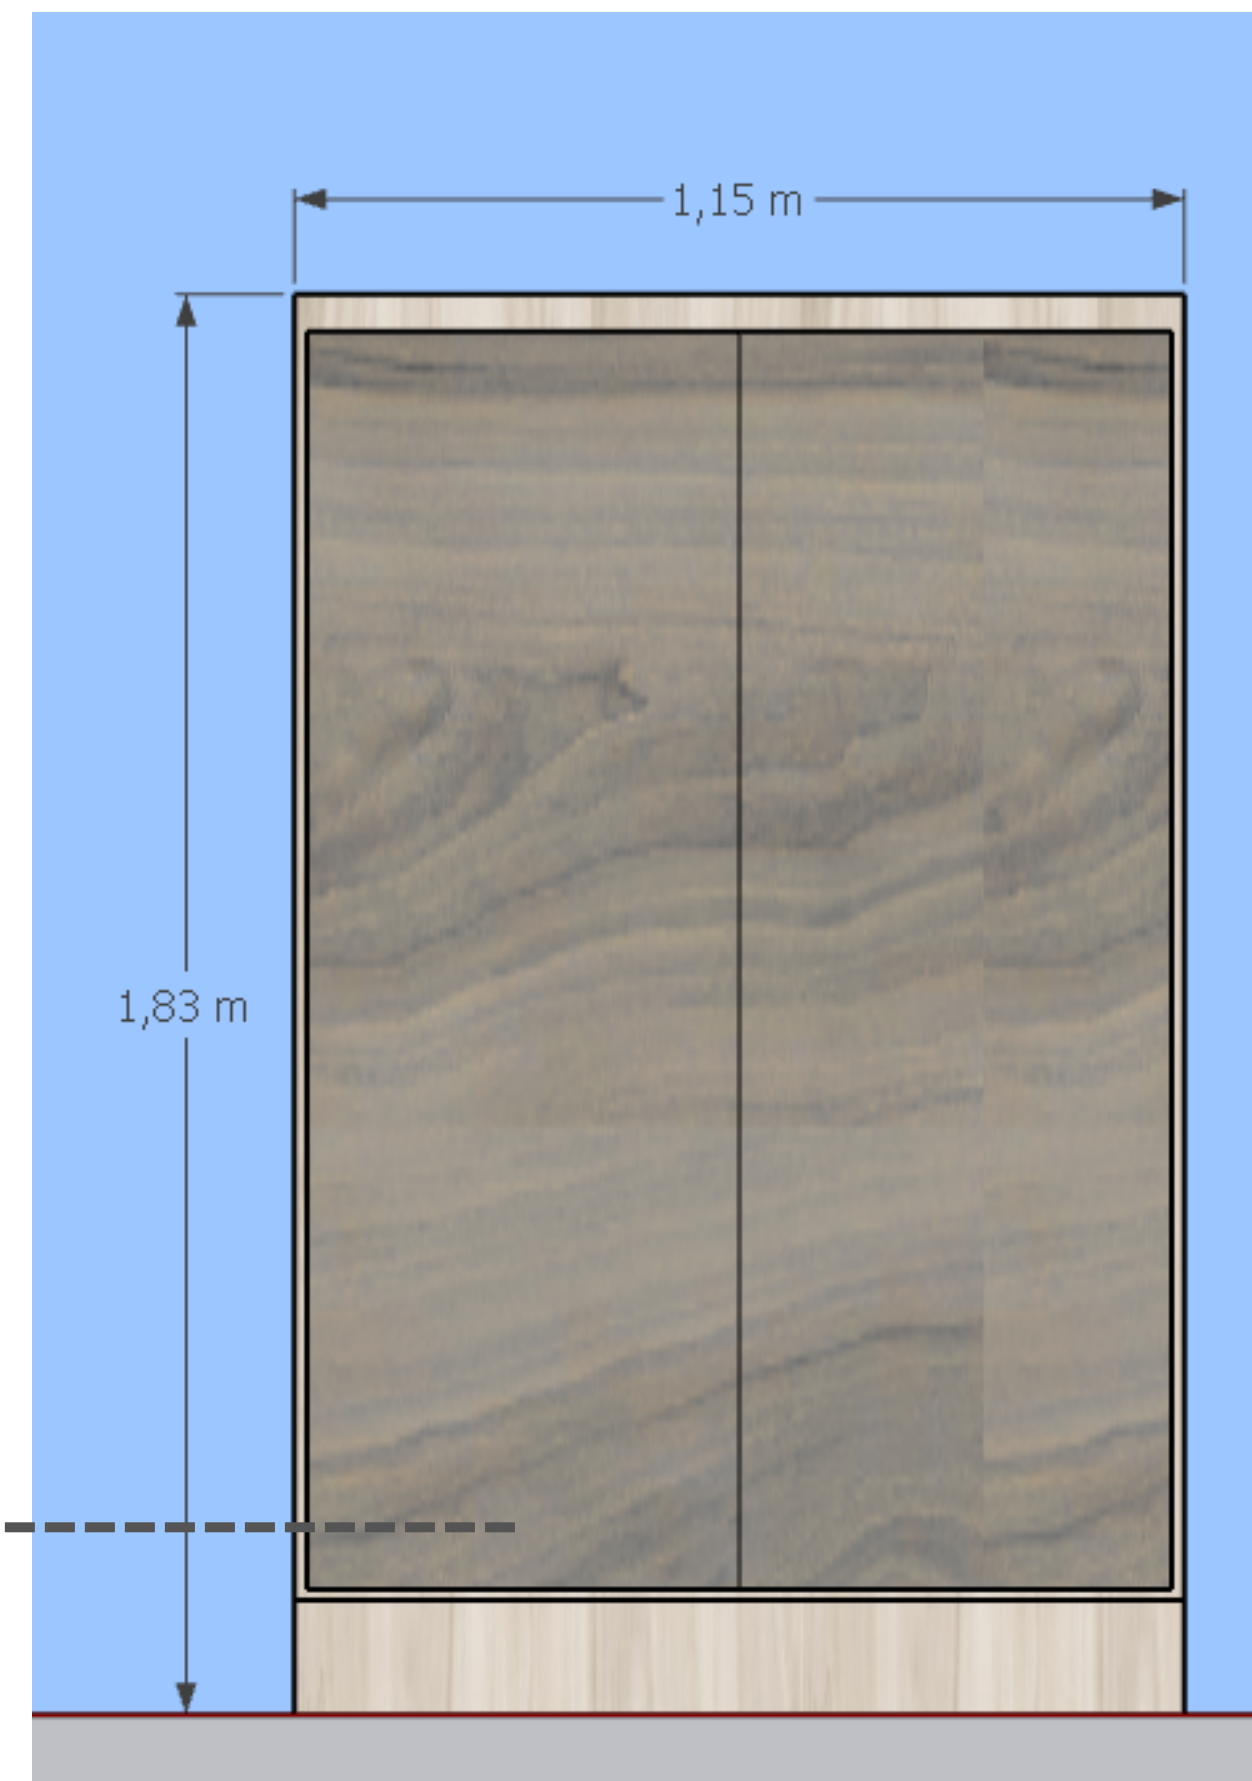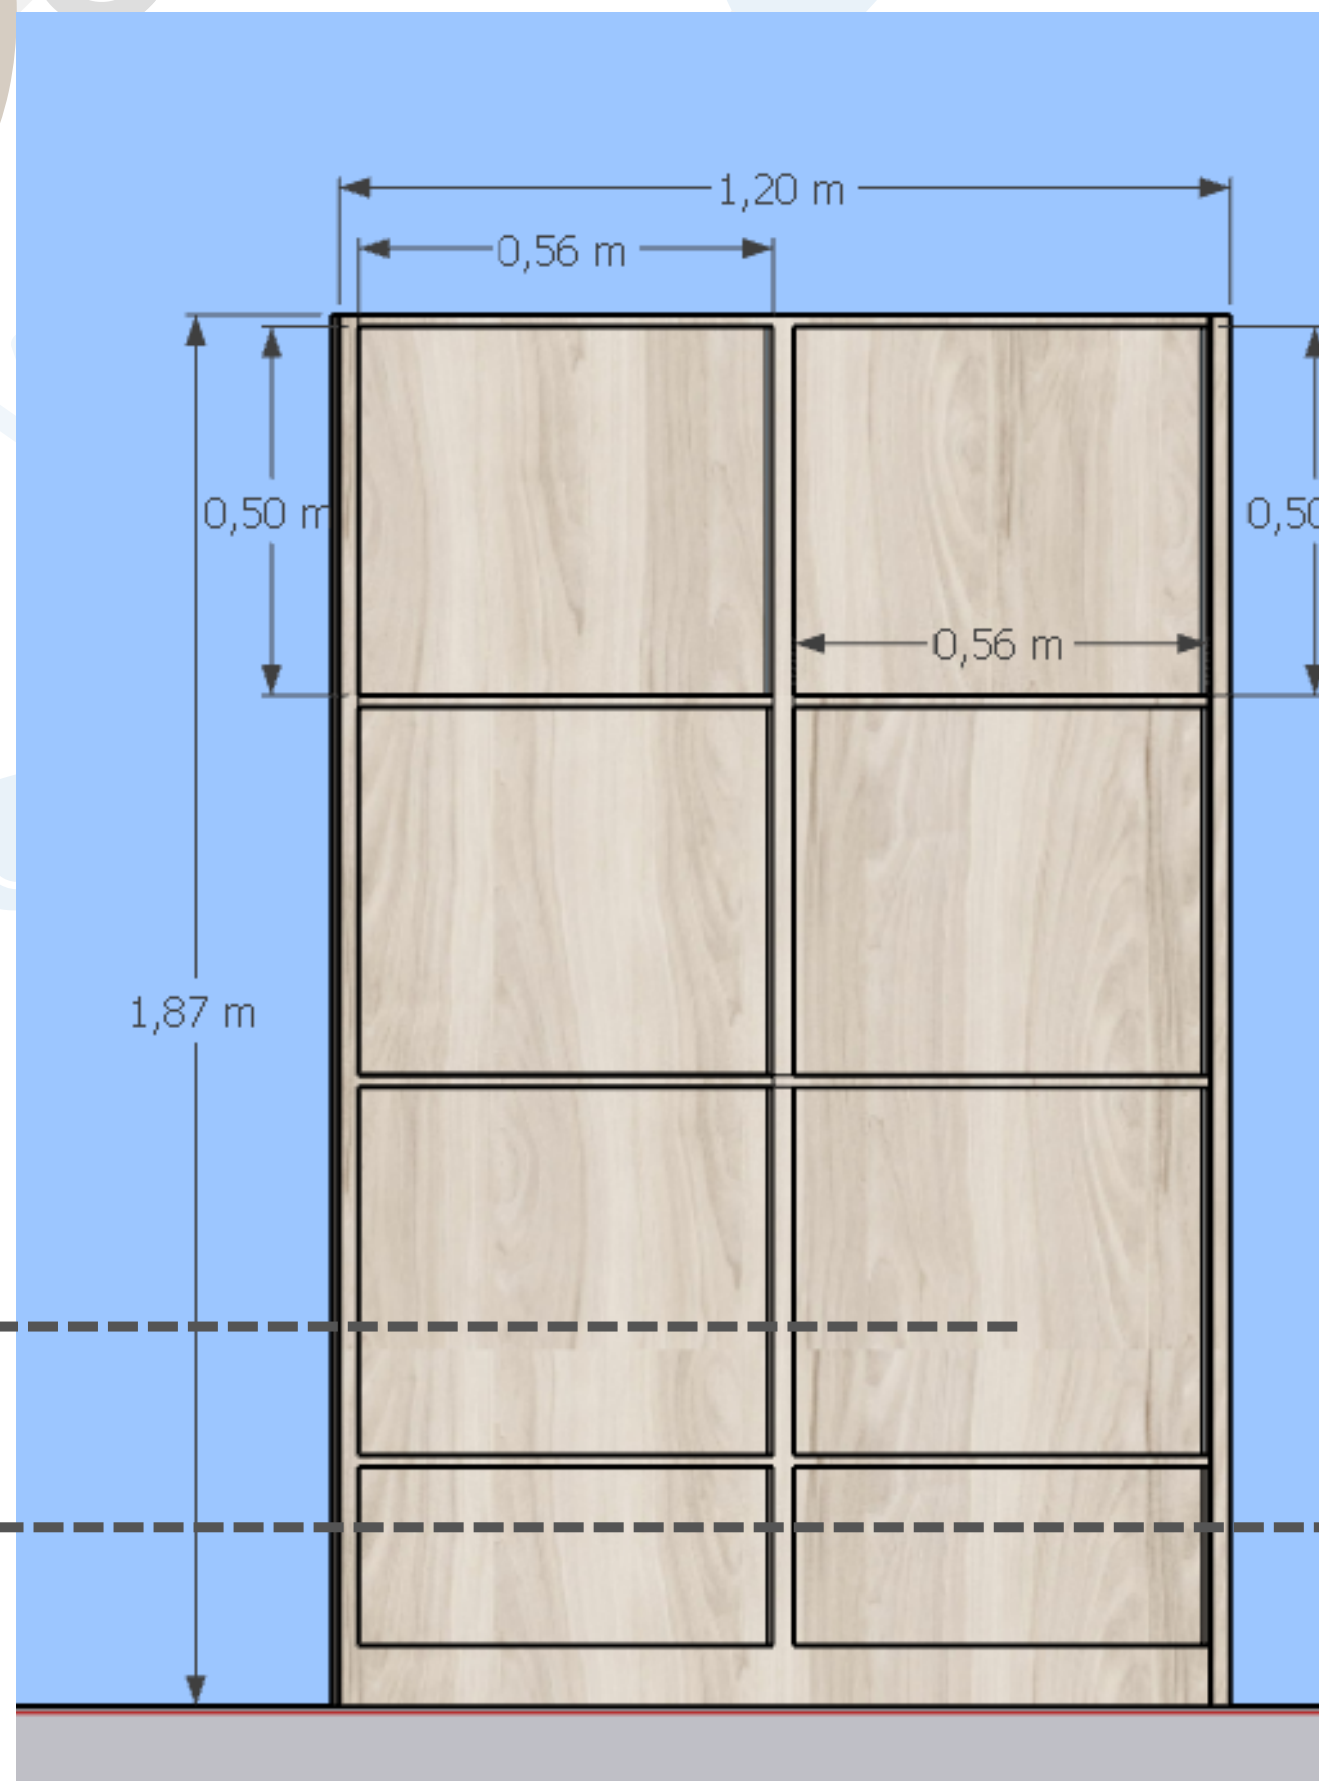

Descrição  
ambiente

Quantidade

Móvel



Descrição ambiente	Quantidade	Móvel
Depósito Perto da Lavanderia	1	Armário com nichos (portas de correr)

- Depósito perto da lavanderia

VISTA FRONTAL

**ARMÁRIO 01**  
largura: 0,43cm

Nichos  
02 Portas de  
correr

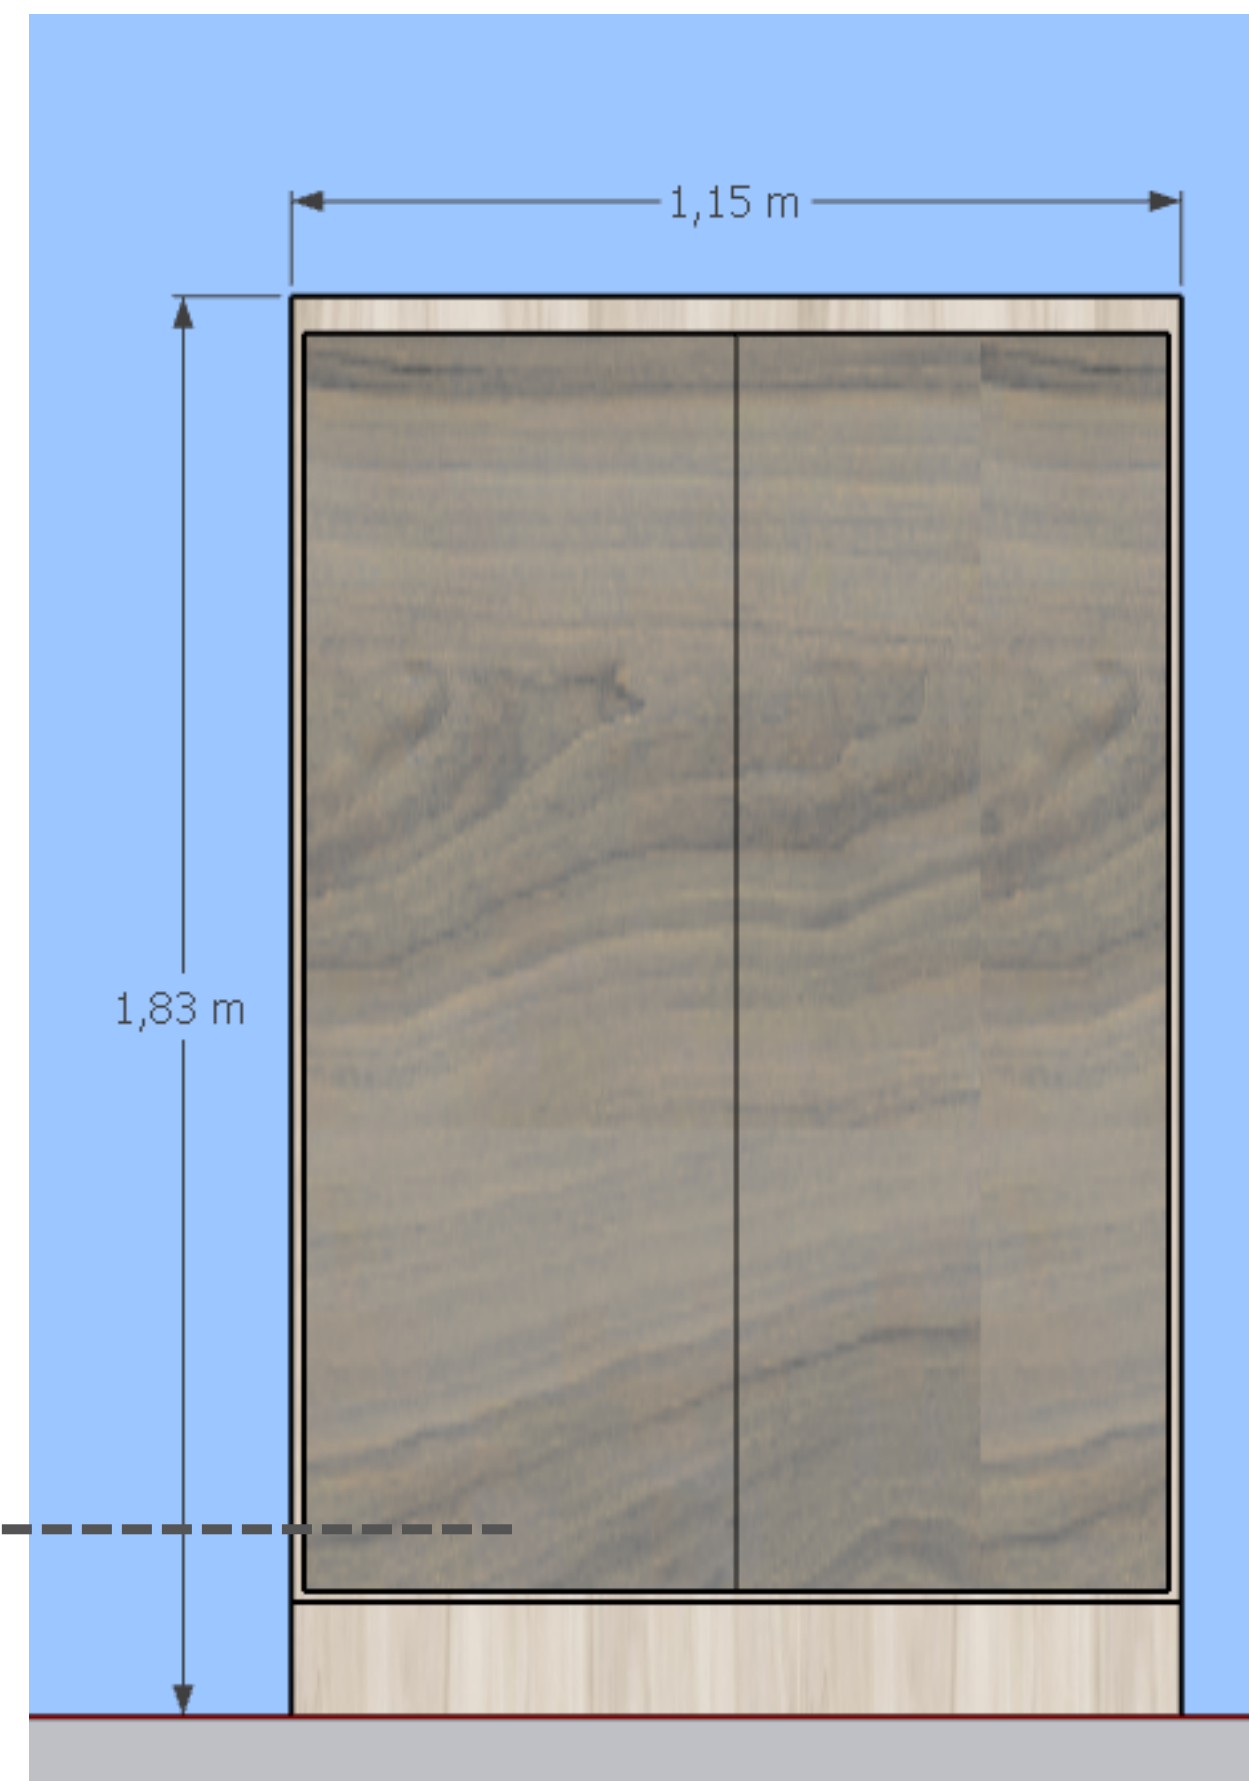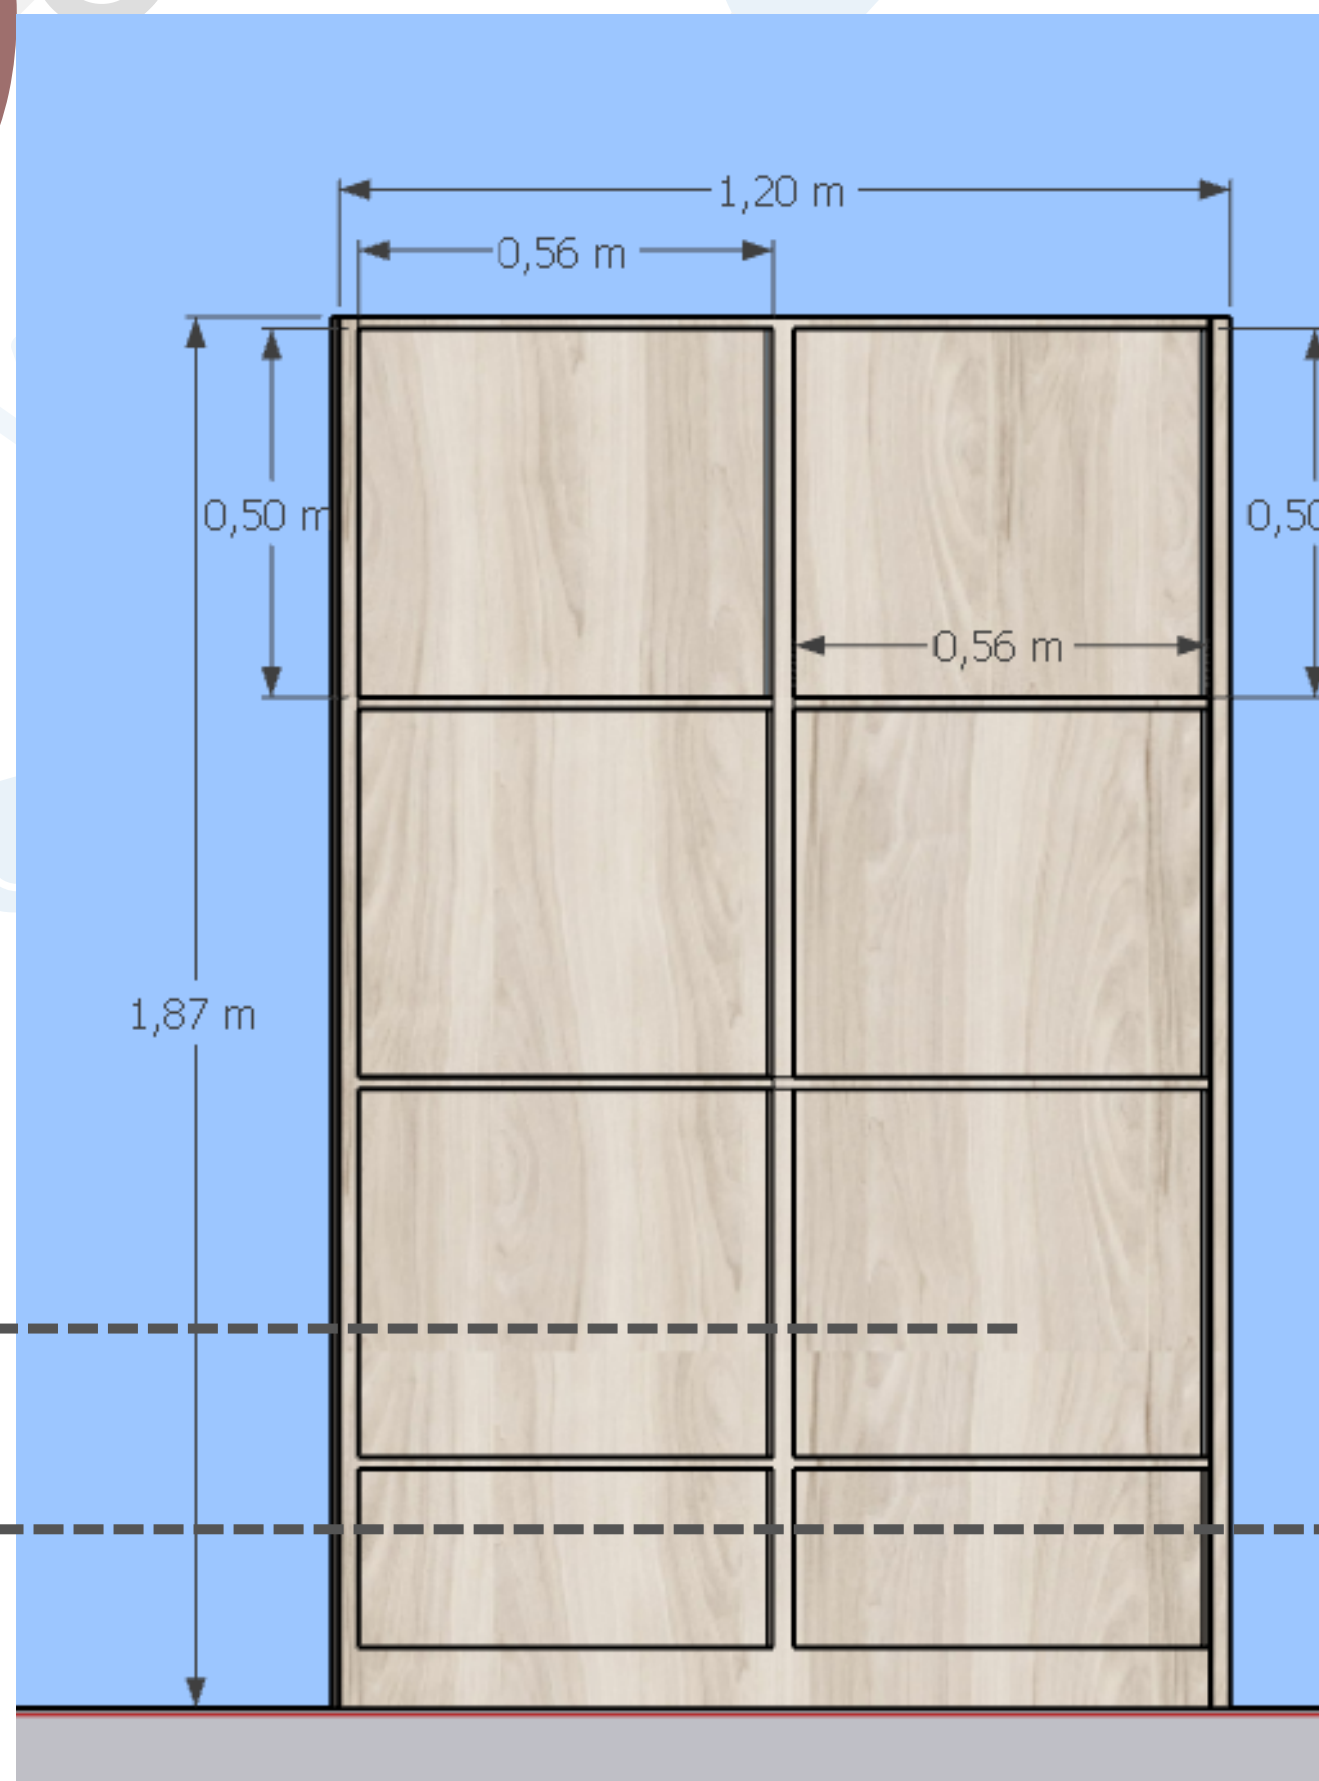

Descrição  
ambiente

Quantidade


Móvel

Sala do Dentista	1	Balcão
	1	Cuba de embutir
	1	Mesa (para uma pessoa)

- *Dentista*

VISTA FRONTAL  
**BALCÃO 01 COM  
CUBA**

4 portas de correr

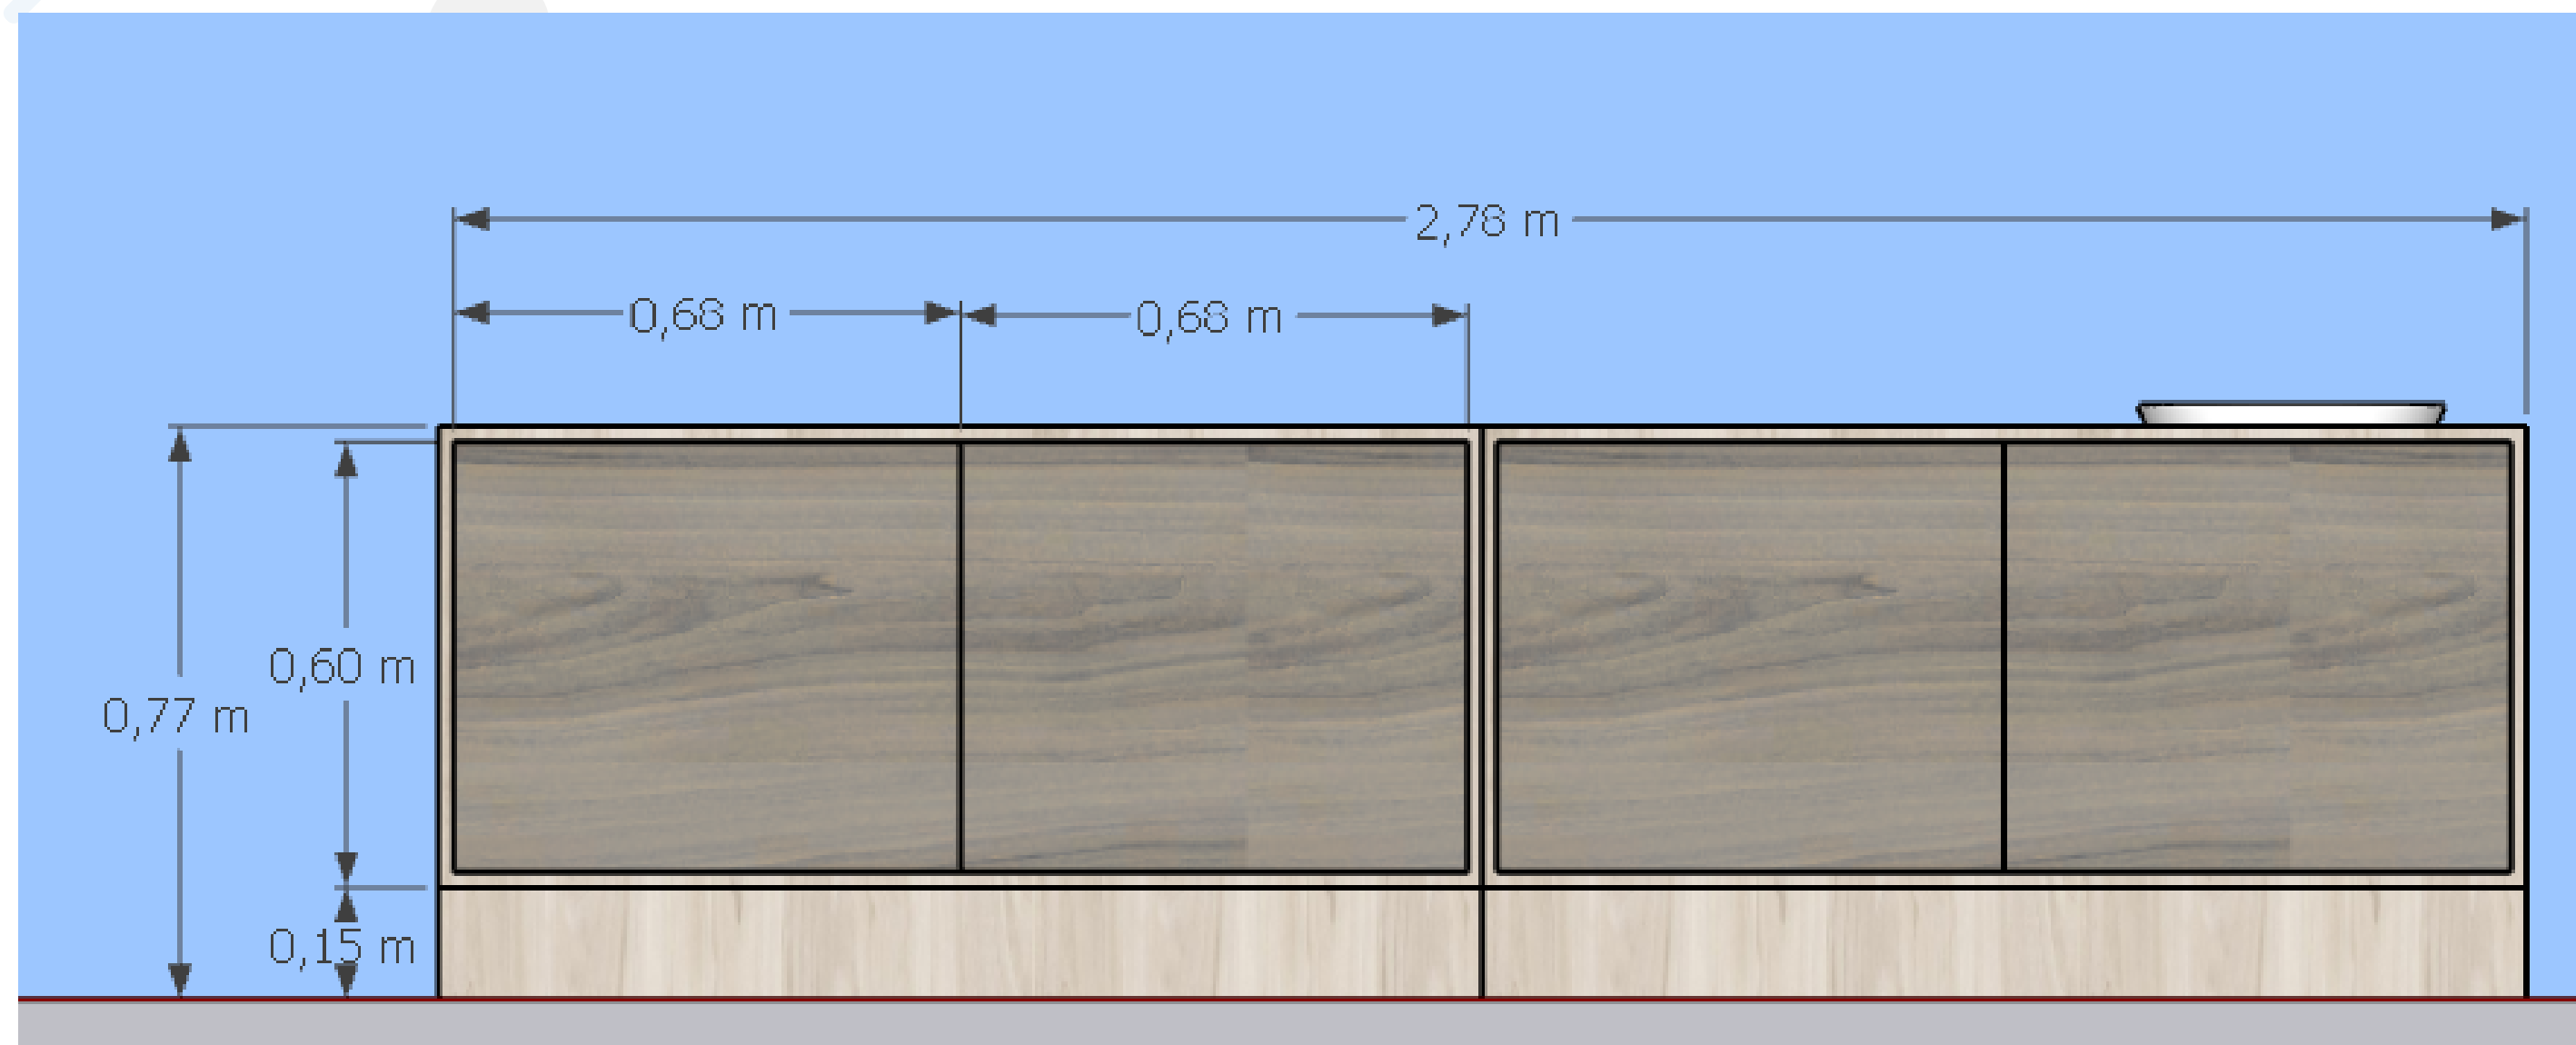


- *Dentista*

volumetria

**BALCÃO 01 COM  
CUBA**

4 portas de correr

Balcão com uma  
divisória

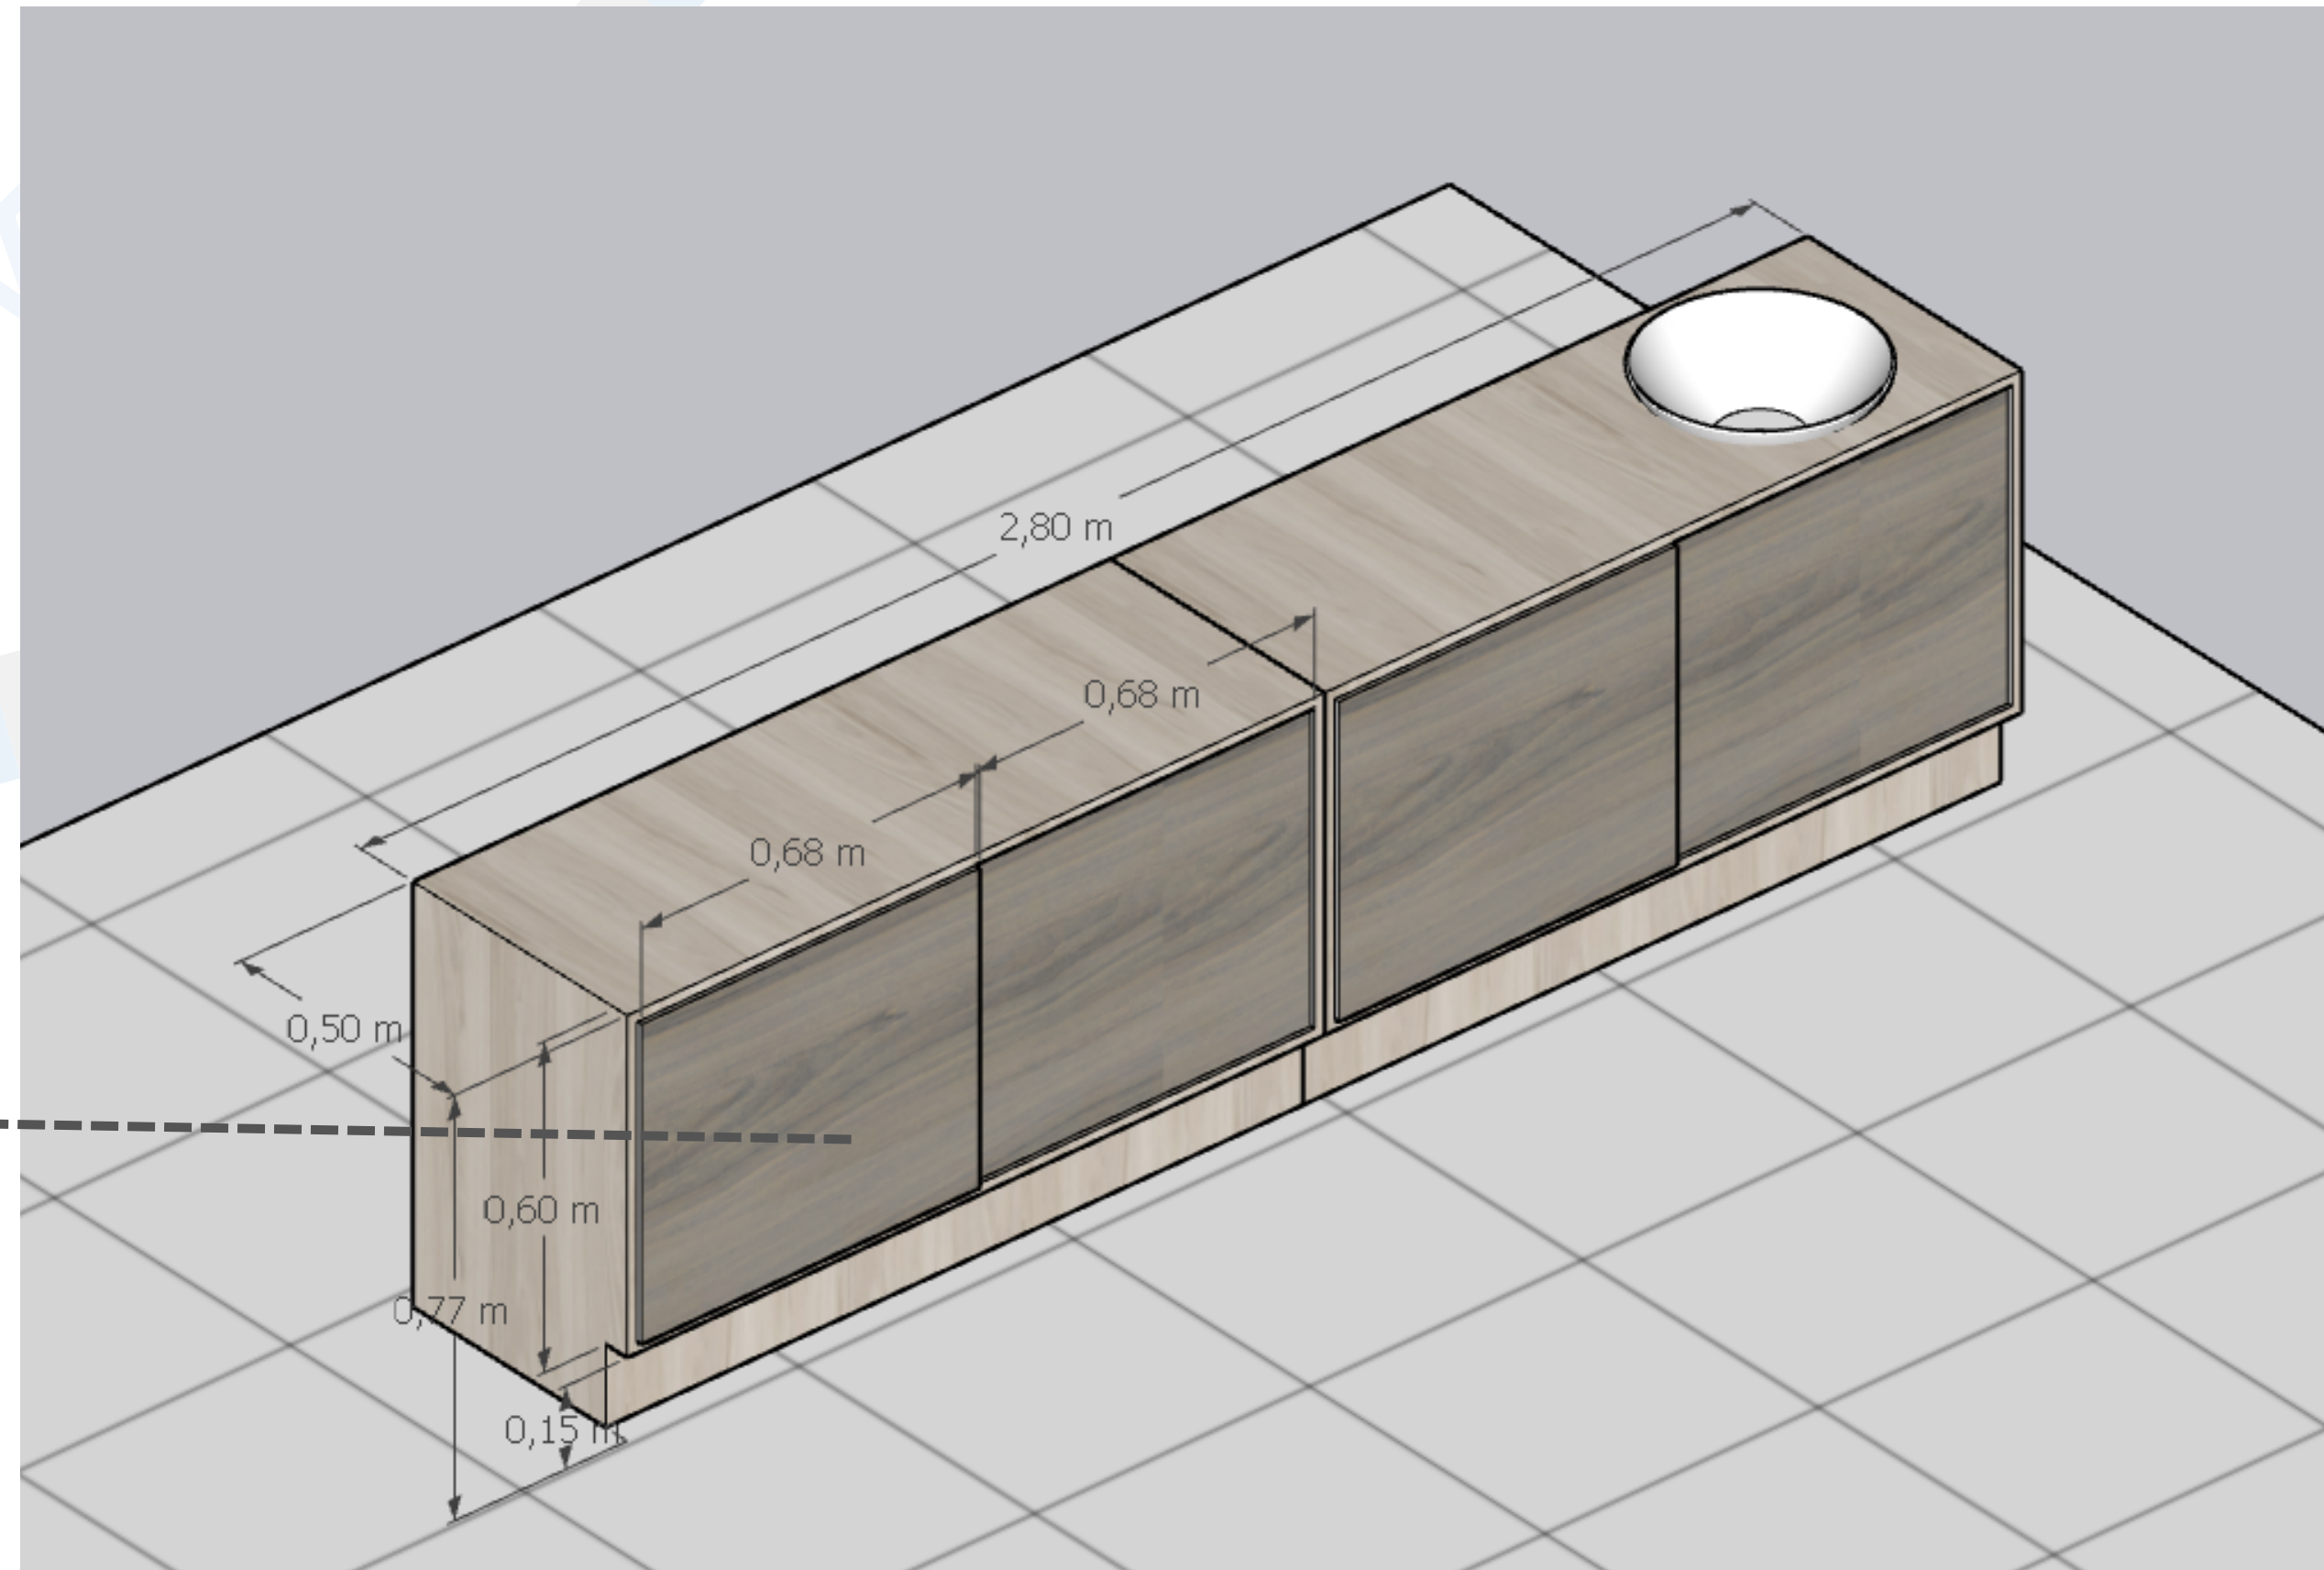






cuba de embutir em movel de mdf



Fazer login



A casa que a minha vô qu...  
Cubas Para Banheiro Ba...

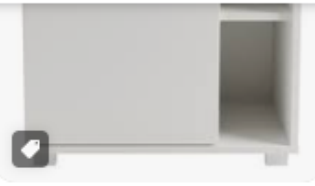

Mobly - Em estoque  
Gabinete Banheiro Balcã...



Carrefour - Em estoque  
Conjunto Para Banheiro ...



Di banho  
Conjunto Cewal em MDF 80cm Ref. 85...



Shoes4you  
Cubas Para Banheiro Md...



PR Móveis - Em estoque  
Cozinha Completa 6 Peças N...



Shopee  
Gabinete para Banheiro ...



C&C - Casa e Construção  
Movel Banheiro Com Cuba - ...



On Móveis - Em estoque  
Cuba Para Banheiro De Sobr...



Fernanda Móveis  
Gabinete para Banheiro co...



Ponto Frio  
Armario p com cuba e ...



Mobly  
Gabinete Banheiro Bal...



Telhanorte - Em estoque  
Gabinete Para Banheiro...



Americanas  
Armario Banheiro Port...



Kbane - Em estoque  
Gabinete Com Cuba ...



Viva Decora.  
Armário De Cozinh...



Lilies Móv... - Em estoque  
Gabinete para Banheir...



Leroy Merlin  
Diferença entre cuba de sobrep...



Magalu Empresas  
Armário Suspenso Com Espel...



Lojas Koerich  
Móveis Em Promoção p...



www.paodeacucar.com  
Gabinete para Banheiro...



Gabinete para Banheiro 100% MDF Com Cuba De Embutir E Espelho 30cm com Alça | Shopee Brasil

Visitar

As imagens podem ter direitos autorais. Saiba mais

Conteúdo relacionado



Pesquisas relacionadas



magalu

Busca no Magalu

Bem-vindo :)  
Entre ou cadastre-se

Ver ofertas para minha região




Todos os departamentos | Ofertas do Dia | Celulares | Móveis | Eletrodomésticos | TV e Vídeo | Informática | Saldão | Liquidação Fantástica | Cartão Magalu

magalu > Móveis > Banheiro > Balcão / Gabinete > Gabinete Caixote 100% Mdf com Cuba de Embutir e Espelho 30cm Redondo com Alça e Suporte + Kit Instalação - Beltempo

## Gabinete Caixote 100% Mdf com Cuba de Embutir e Espelho 30cm Redondo com Alça e Suporte + Kit Instalação - Beltempo

Código ed3hja385j | [Ver descrição completa](#) | BELTEMPO

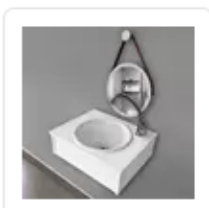

+ 6

**POR QUE COMPRAR**

**ESPESSURA DE 5MM  
IDEAL PARA GARANTIR DESIGN  
E SEGURANÇA PARA SUA CASA**



**RESISTENTE A IMPACTOS,  
NÃO É PERIGOSA COMO A  
DE VIDRO**

**Beltempo**

★★★★★ [Avaliar produto](#)



Cor: **BRANCO/BRANCO**



Formatgl: **REDONDA**

QUADRADA **REDONDA**

Vendido por **Beltempo-Oficial**

Entregue por **magalu**

O Magalu garante a sua compra, do pedido à entrega. [Saiba mais](#)

~~R\$ 379,90~~

**R\$ 329,90**

ou 6x de R\$ 54,98 sem juros

**Cartão de crédito**  
sem juros

R\$ 329,90  
6xR\$ 54,98

**COMPRAR AGORA**


**ADICIONAR À SACOLA**

# Dentista

VOLUMETRIA

MESA

gavetas  
móveis

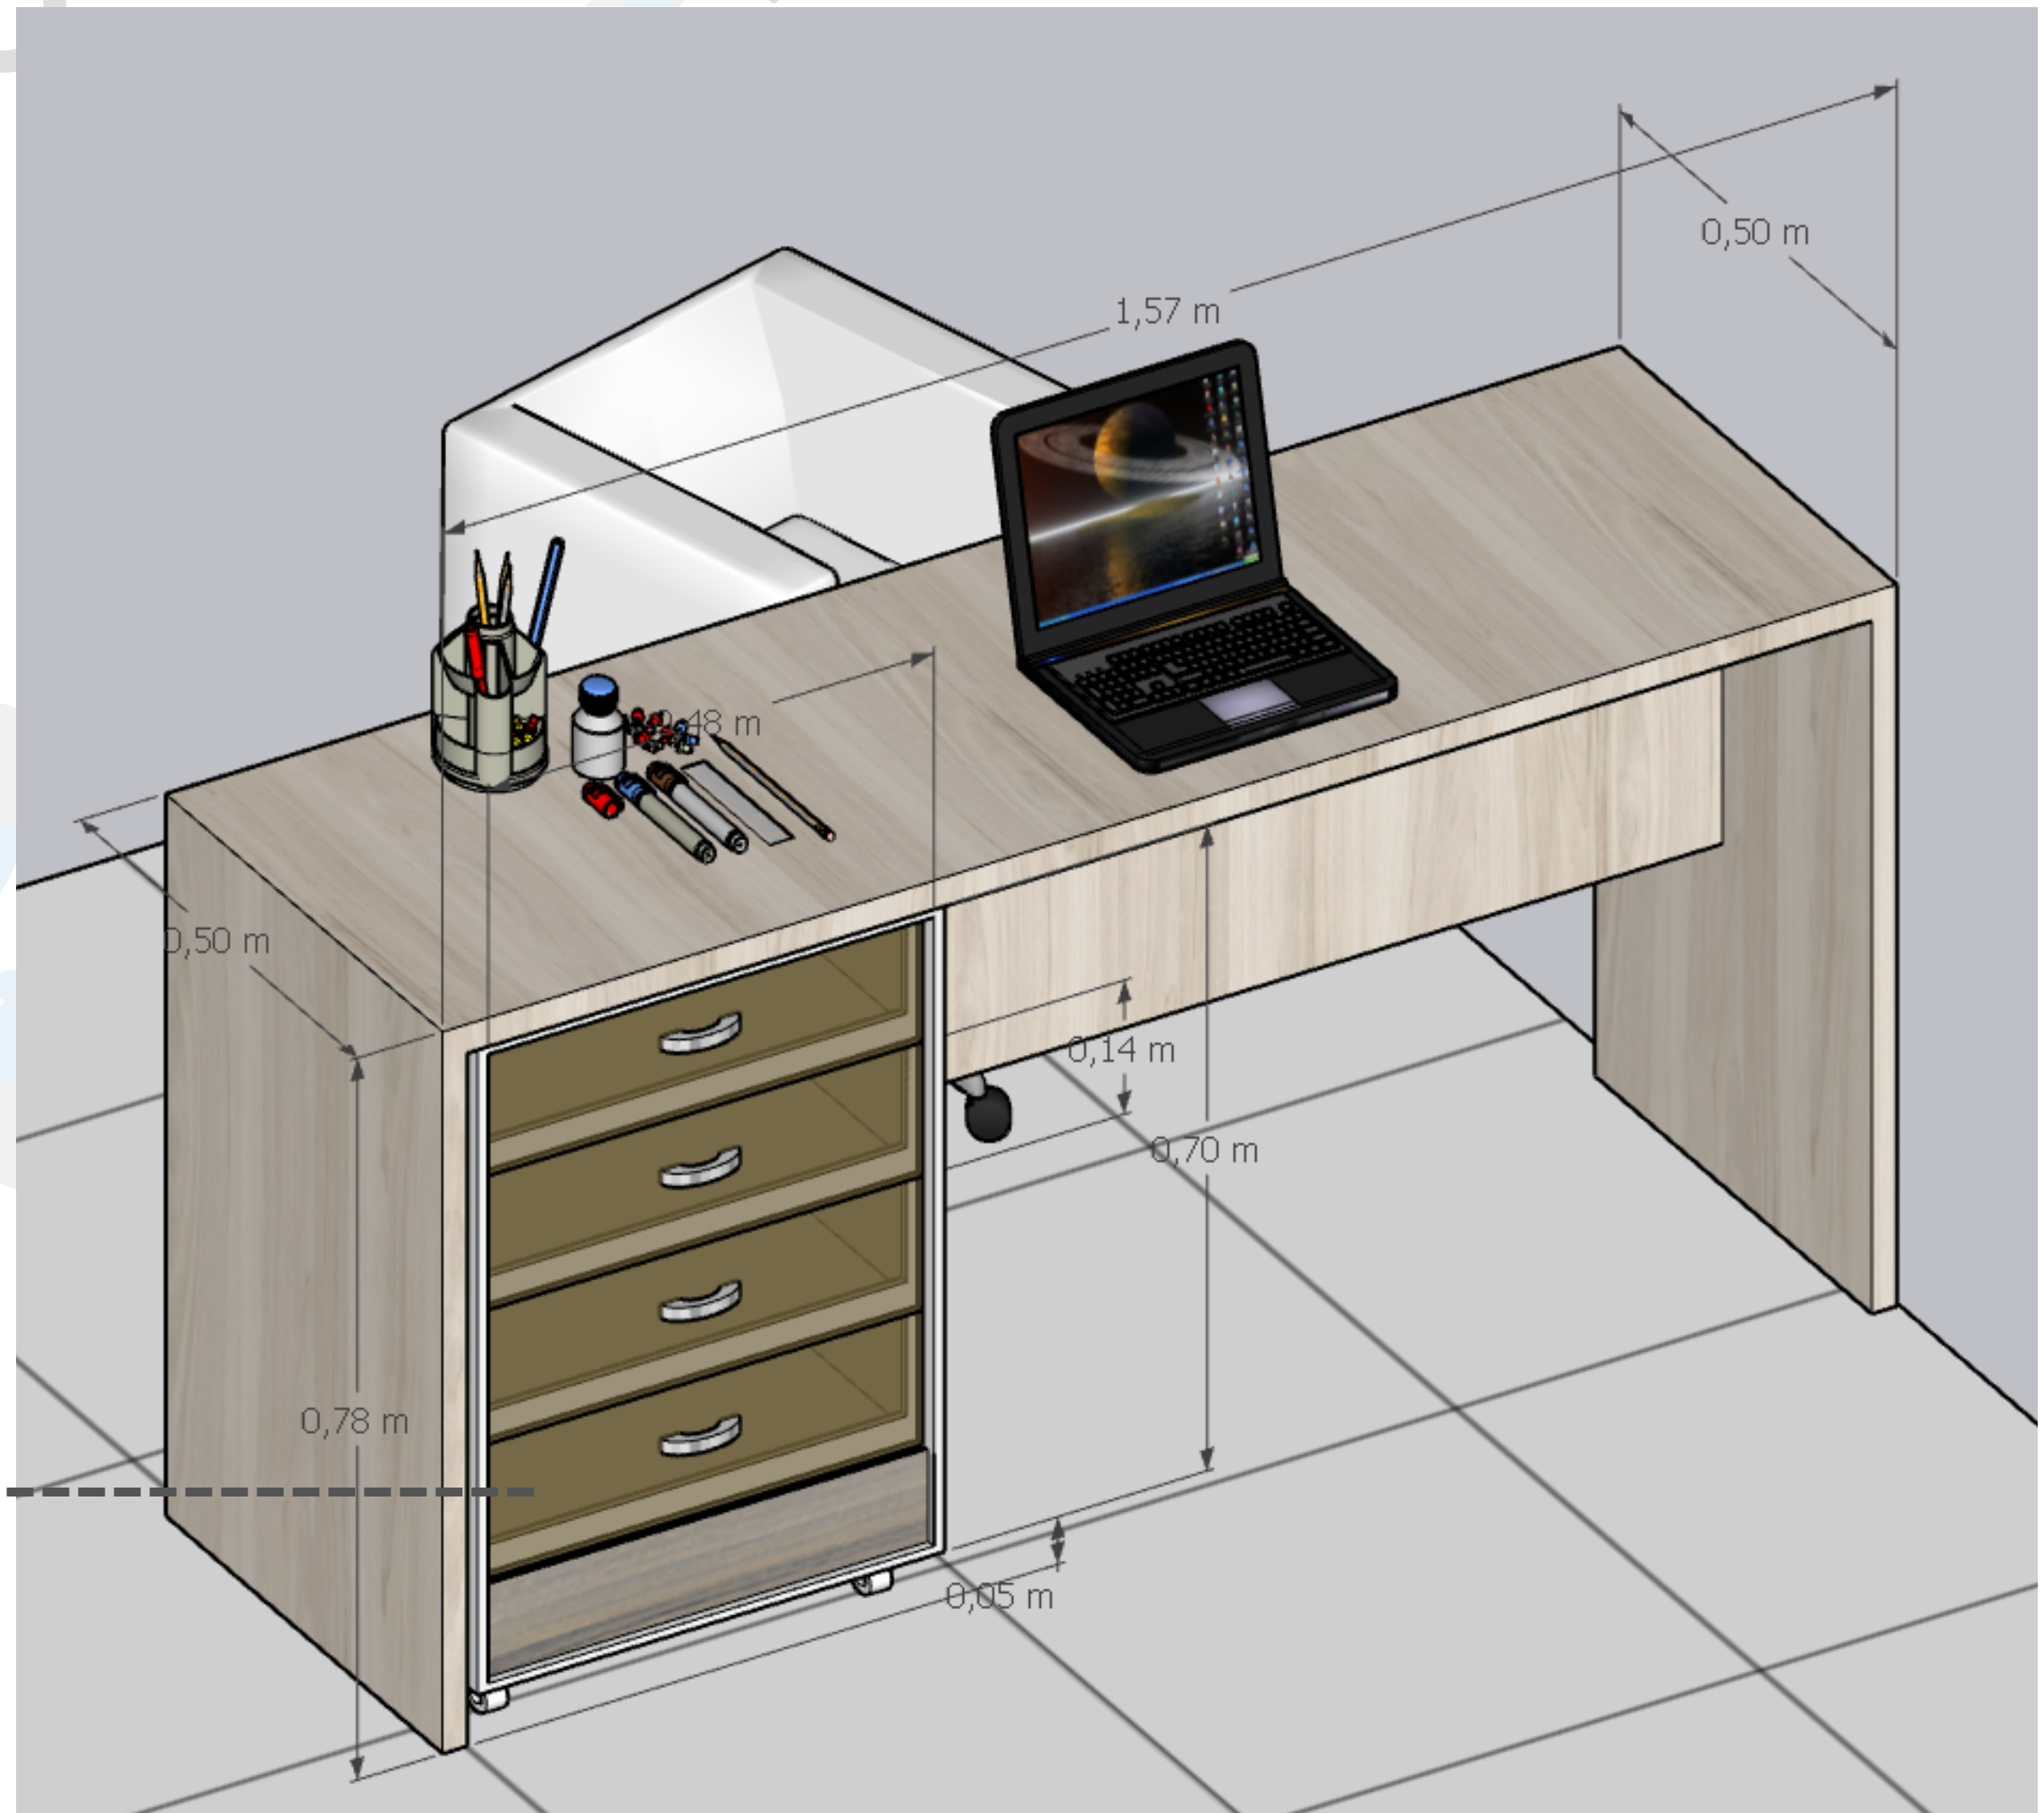


# Dentista

VISTA FRONTAL

MESA

gavetas  
móveis

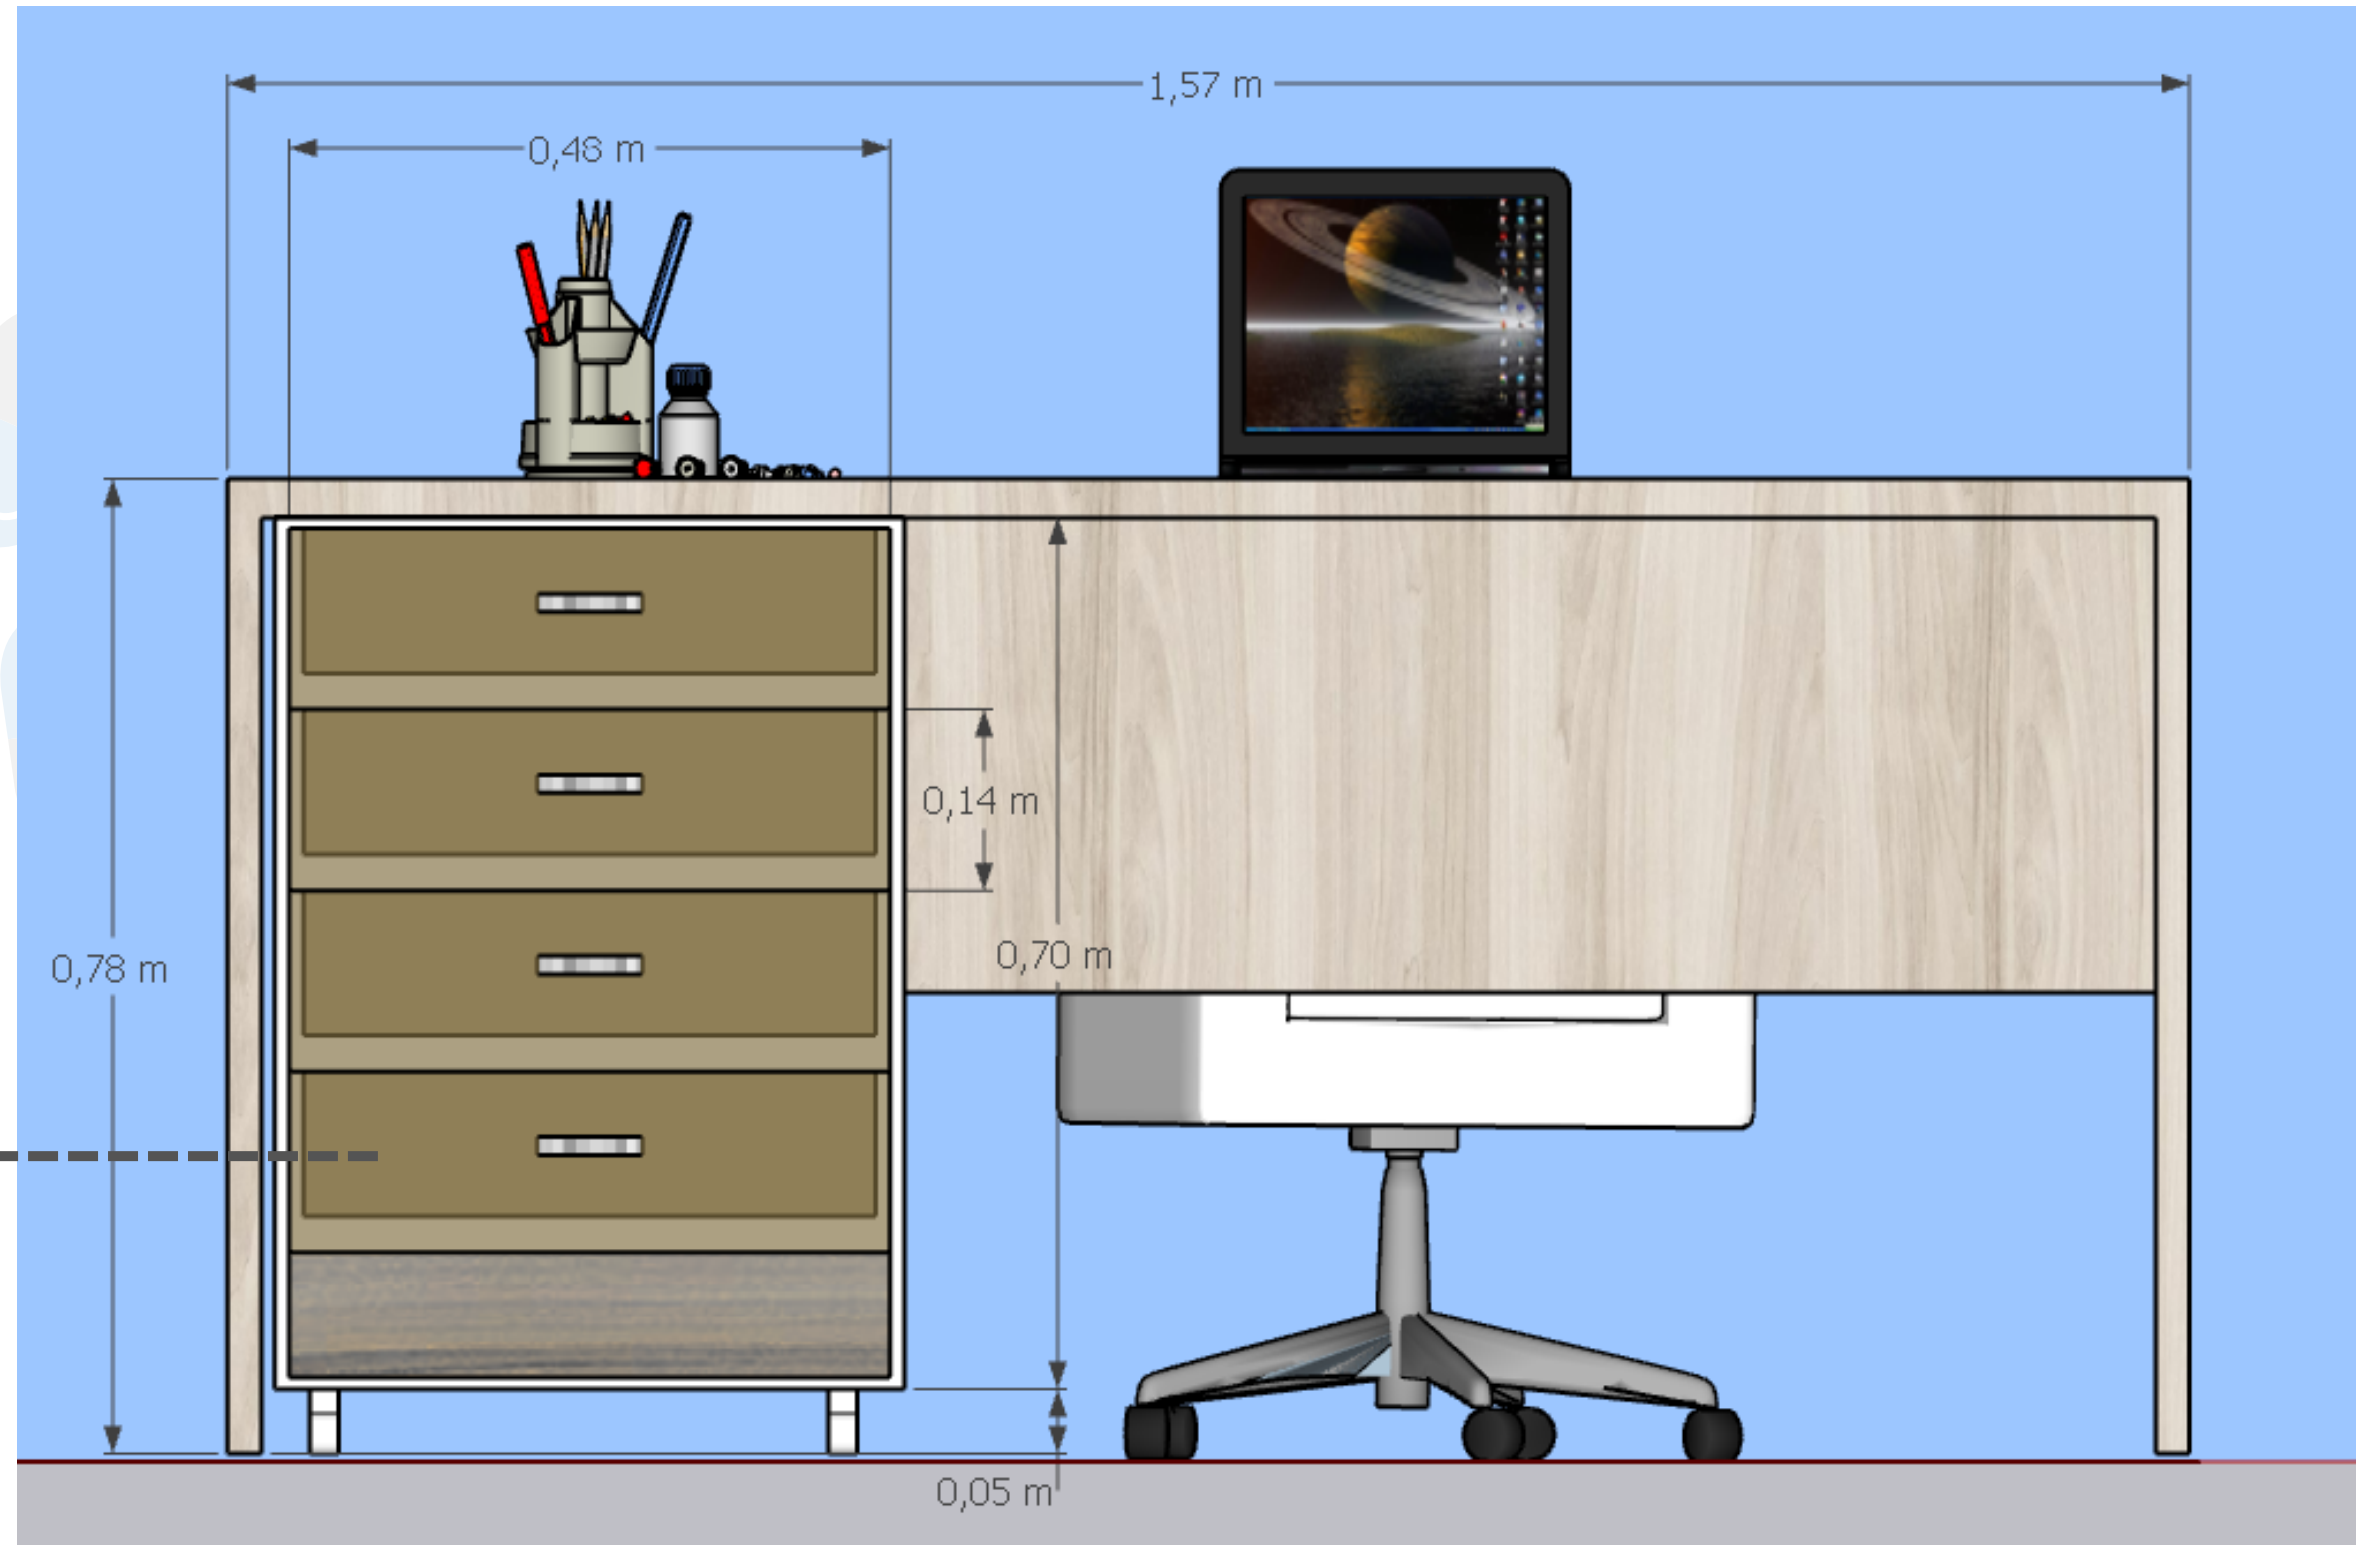

Descrição  
ambiente

Quantidade

Móvel

Sala de Esterilização	2	Balcões
	1	Armário com nichos (portas de correr)
	2	Cubas de embutir


# Sala de esterilização

## VISTA FRONTAL

- BALCÃO COM DUAS CUBAS
- BALCÃO
- ARMÁRIO

Armário com 4 divisórias

Balcões com uma divisória

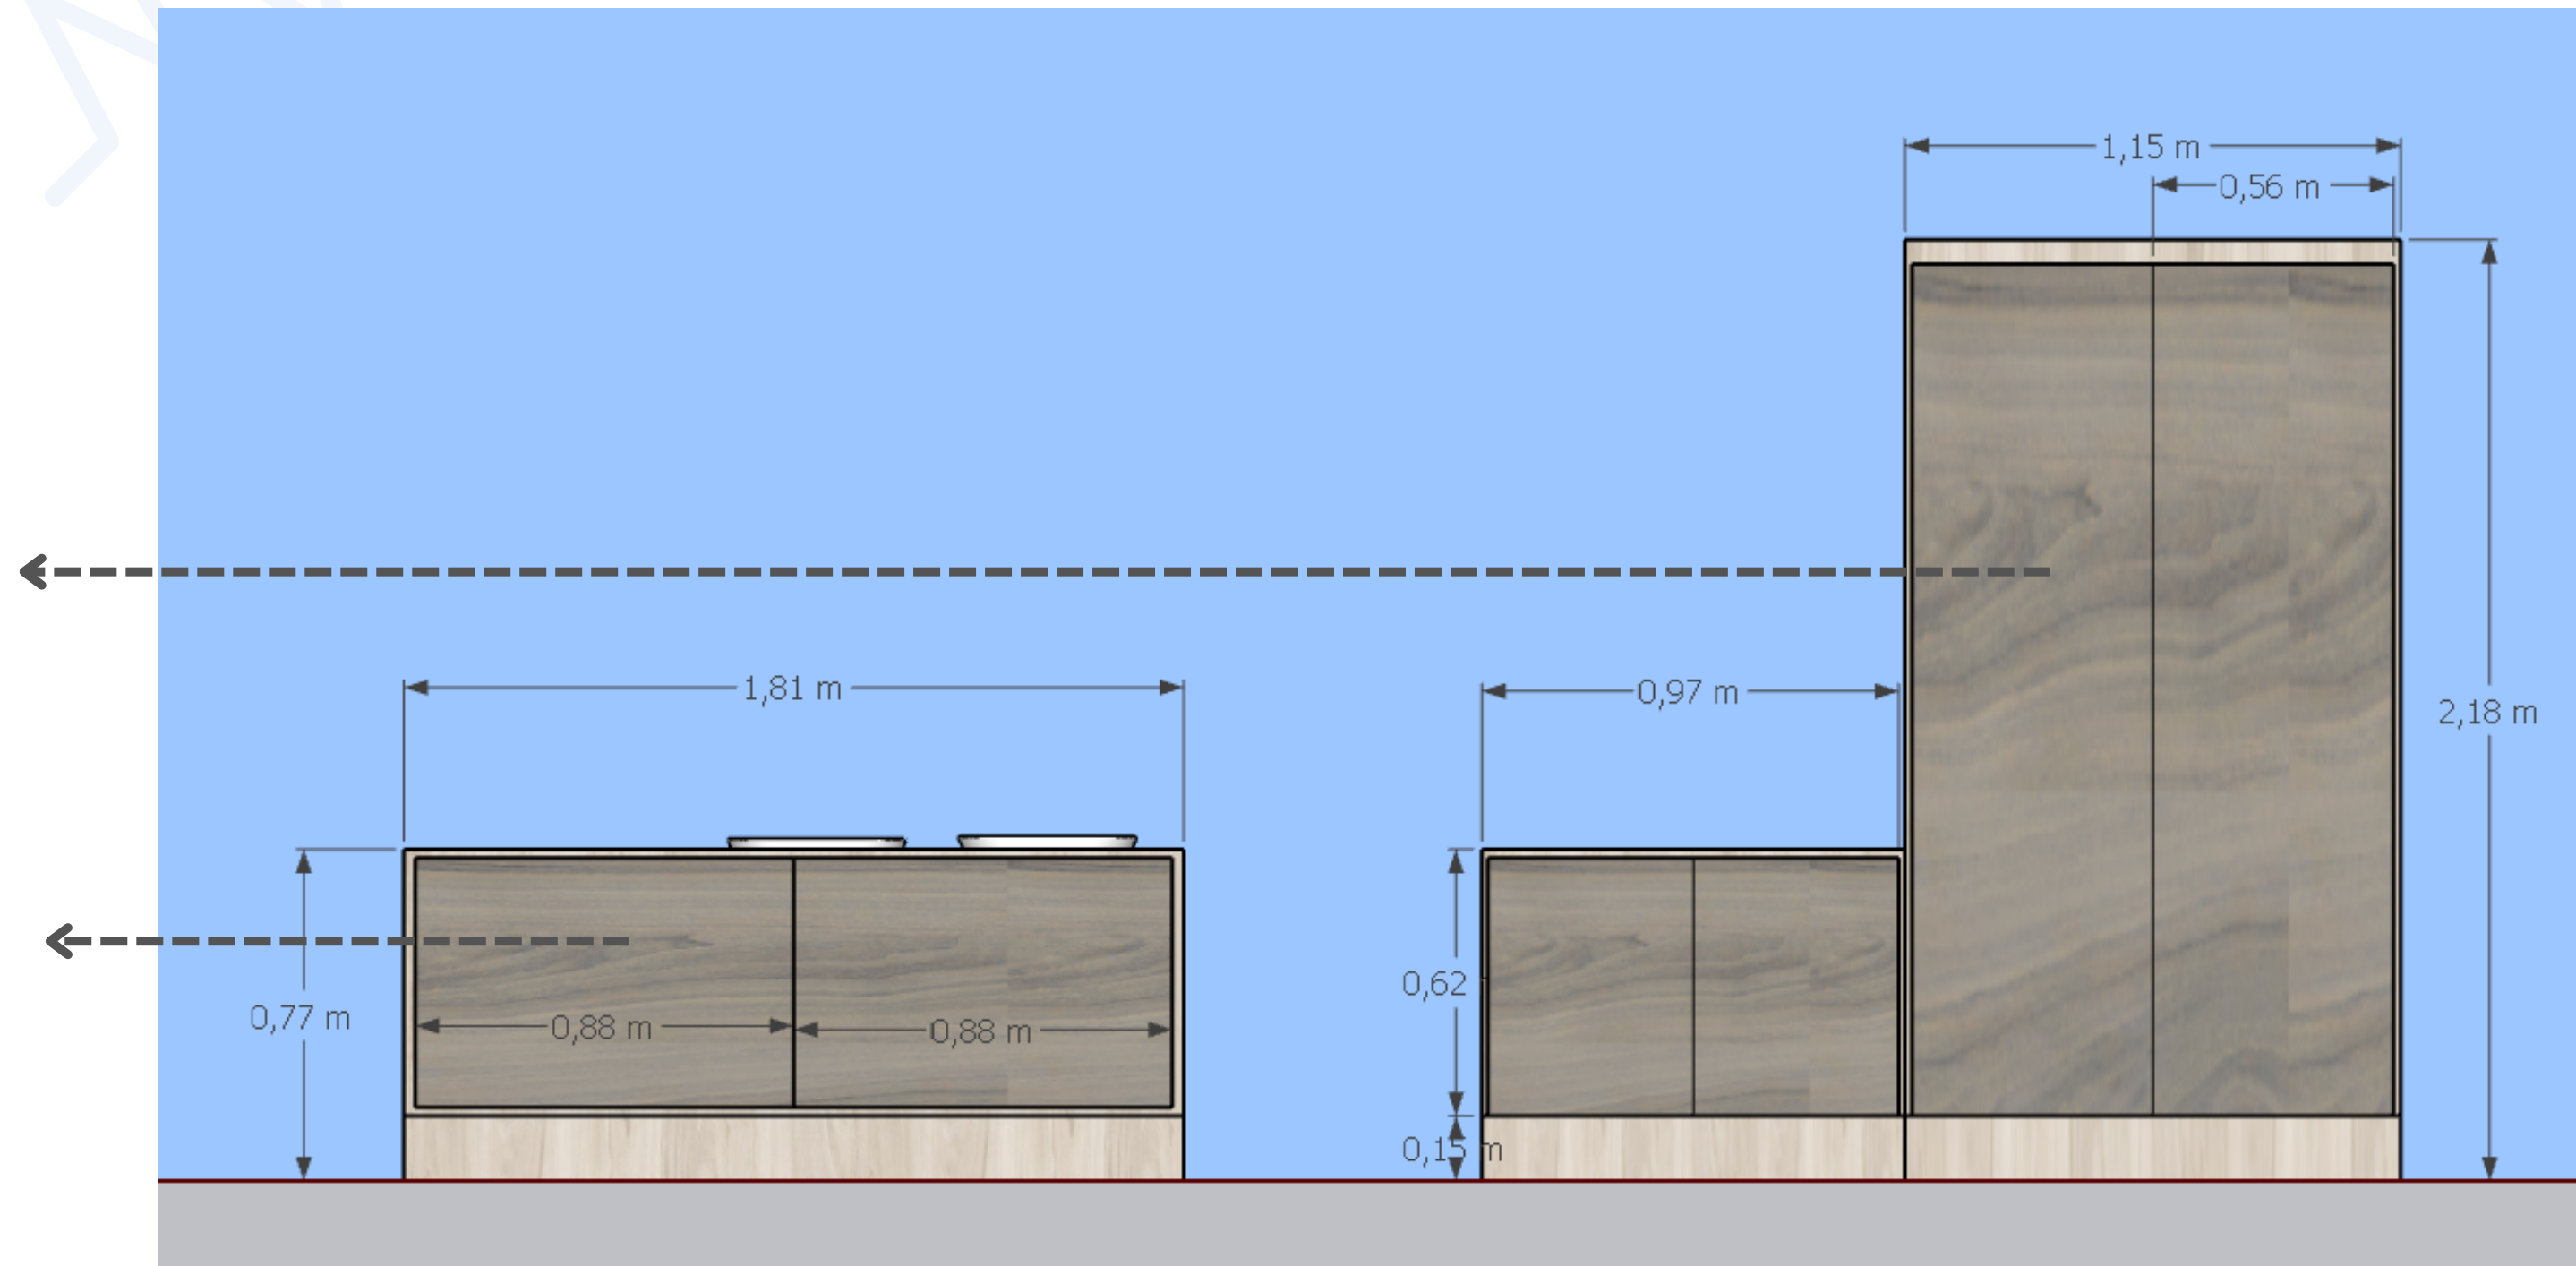


# Sala de esterilização

## VOLUMETRIA

- BALCÃO
- BALCÃO
- COM DUAS CUBAS
- BALCÃO
- ARMÁRIO

Duas cubas de embutir

Balcões com uma divisória

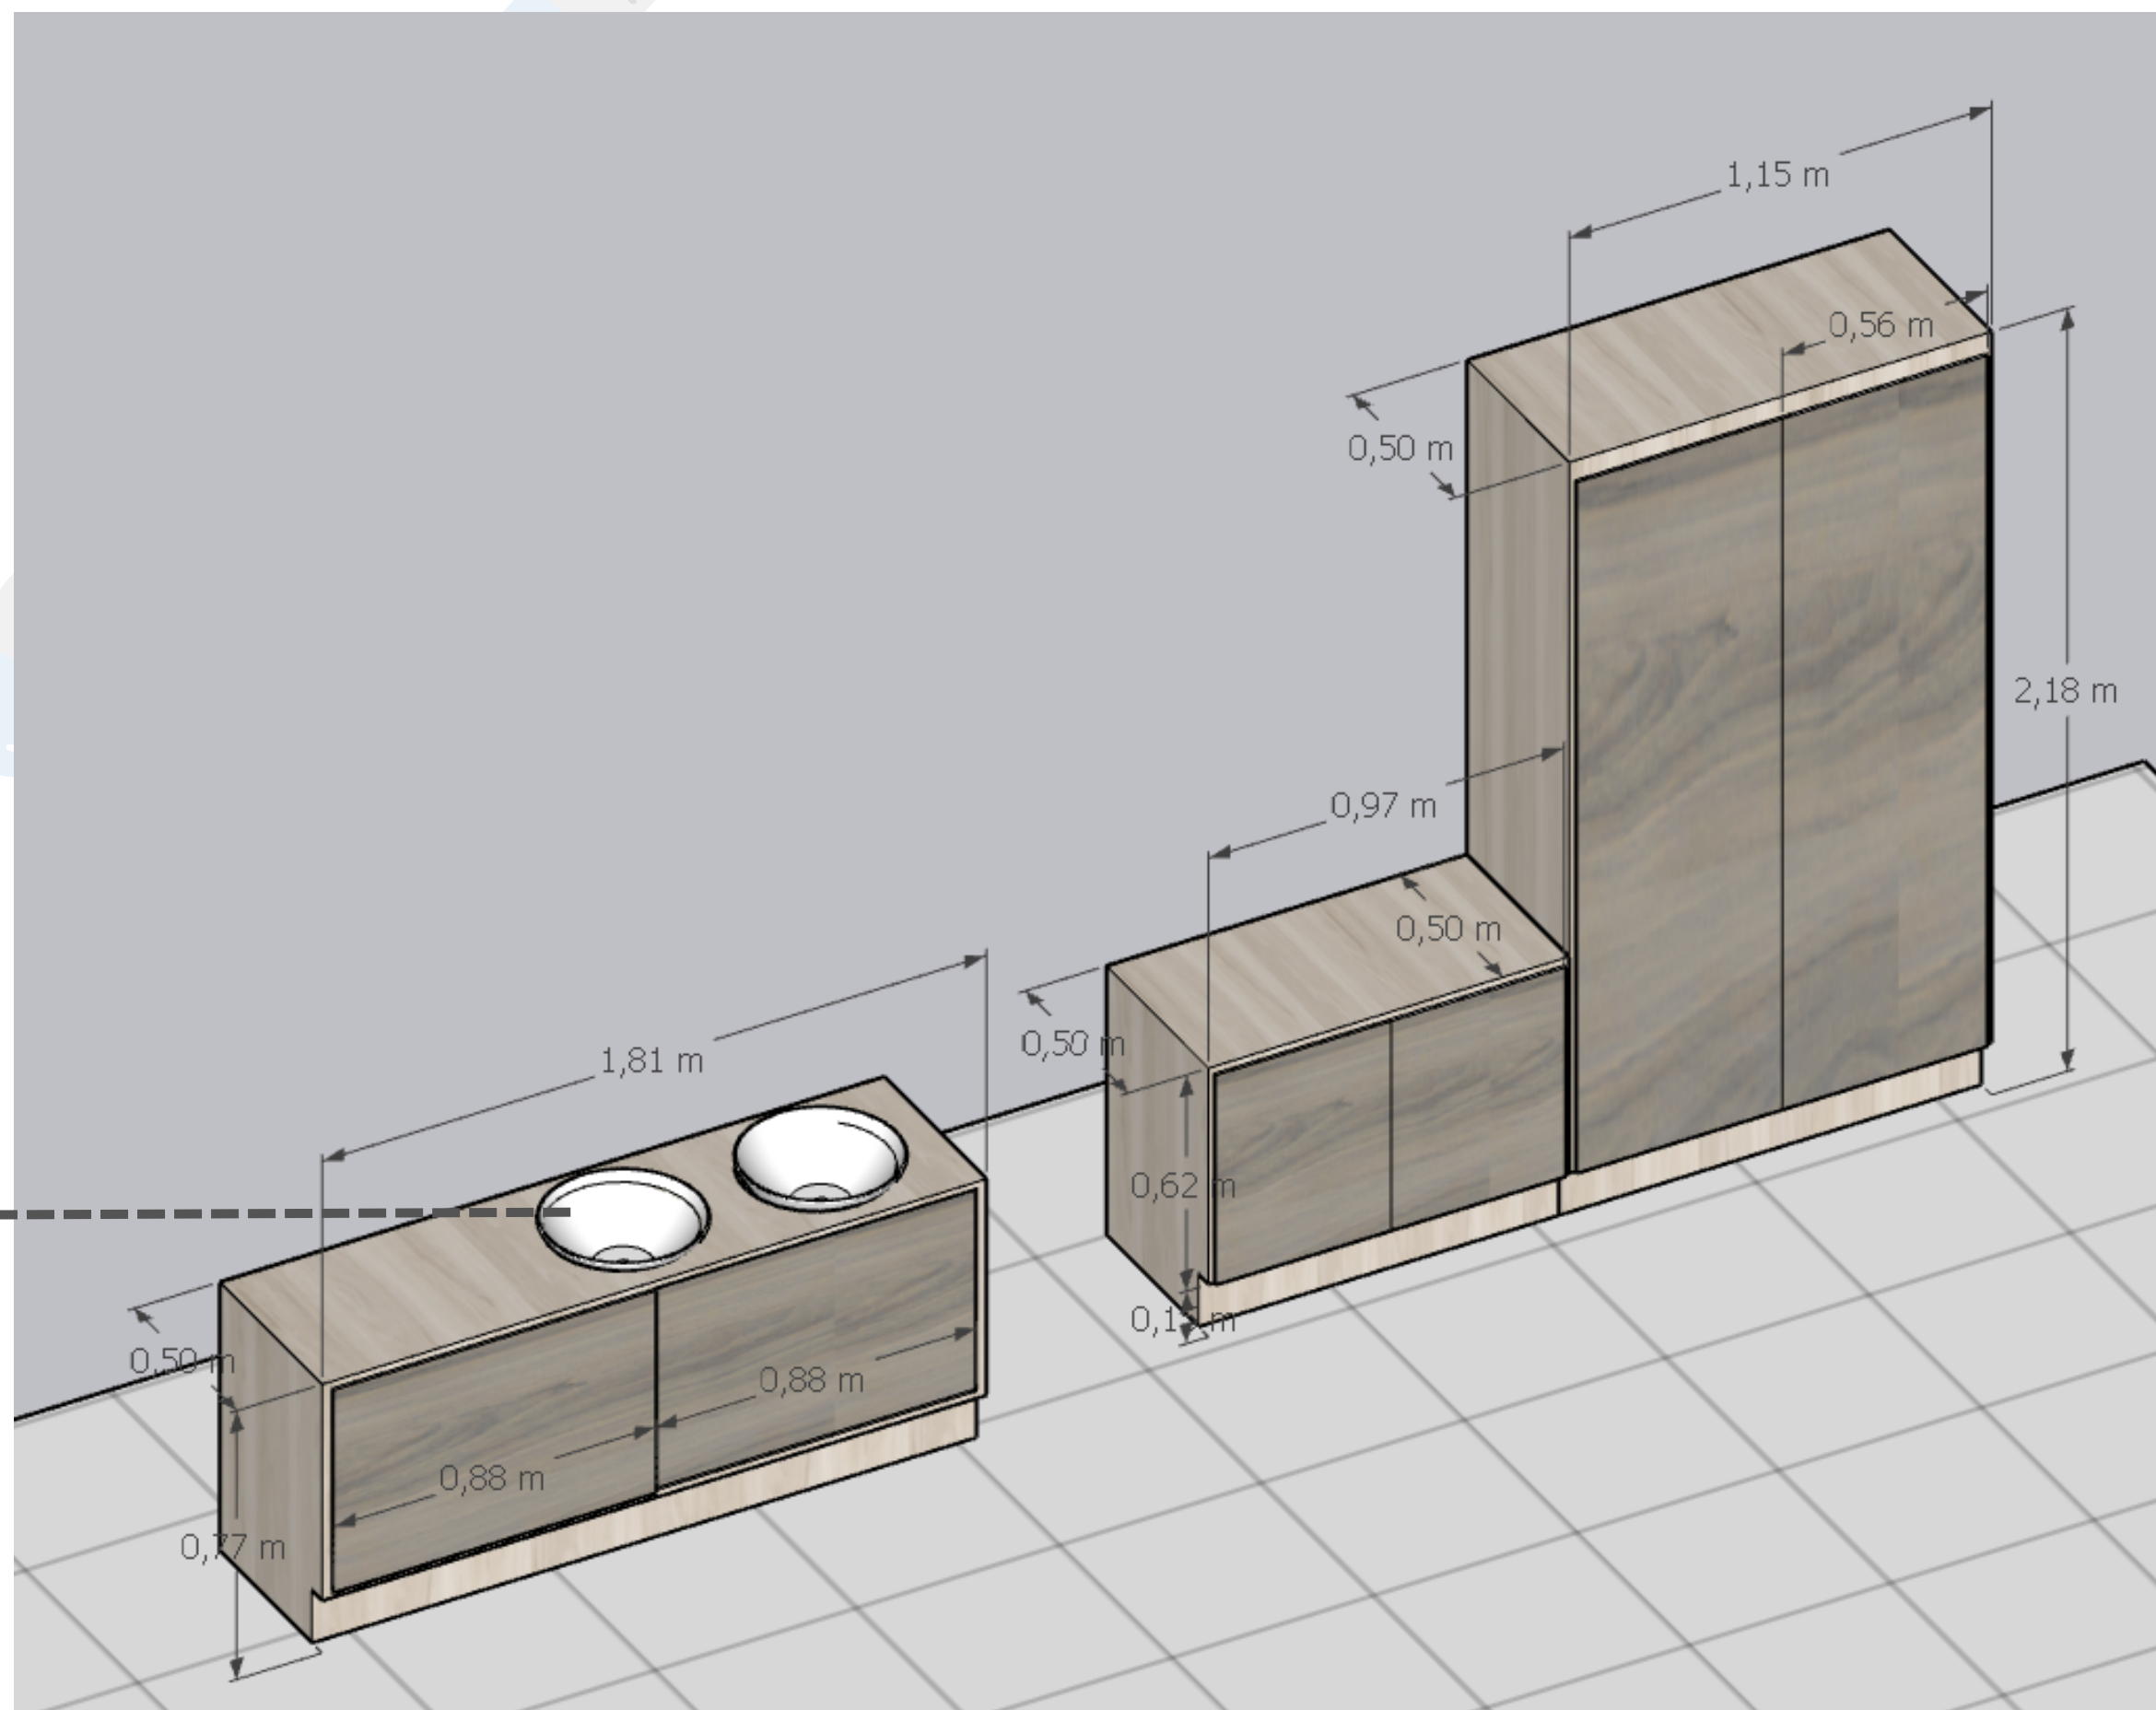

Descrição  
ambiente

Quantidade

Móvel


Sala da Psicóloga	1	Nicho
	2	Balcões
	1	Mesa em L (para uma pessoa)



# Sala da psicóloga

VISTA FRONTAL

- **BALCÃO COM CUBA**
- **NICHOS**
- **BALCÃO**

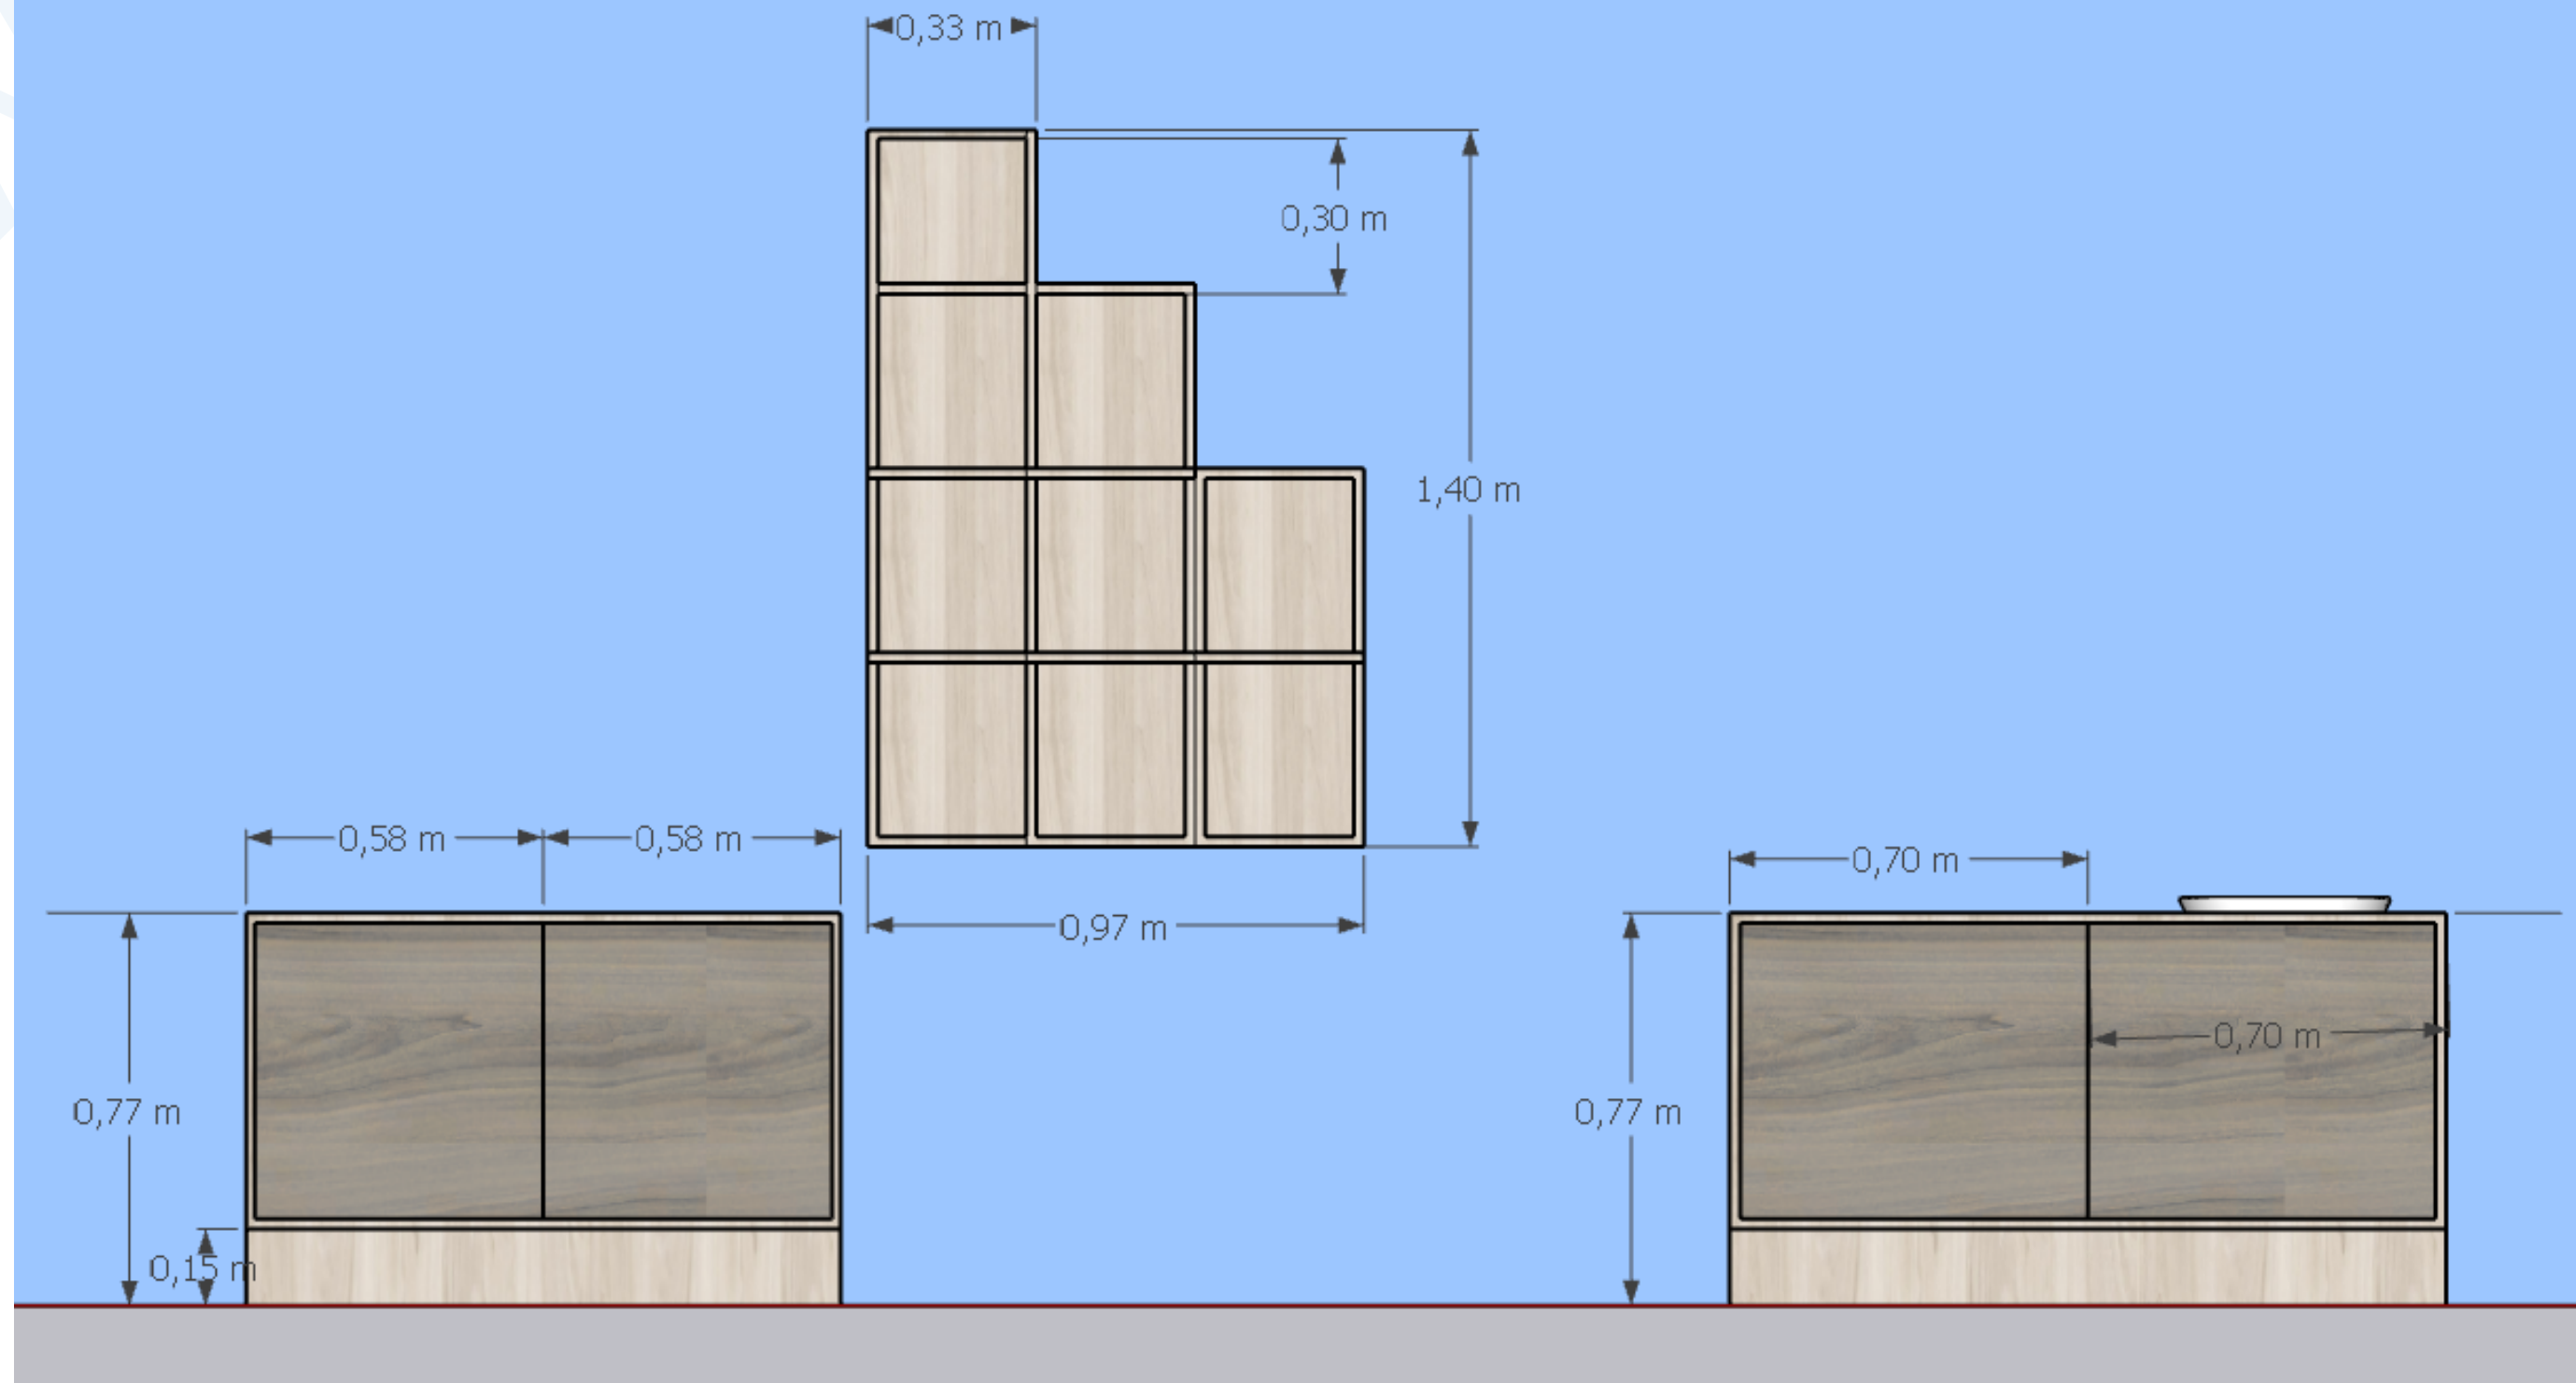


# Sala da psicóloga

## VOLUMETRIA

- **BALCÃO COM CUBA**
- **NICHOS**
- **BALCÃO**

Nichos suspensos  
←

Balcões com uma divisória

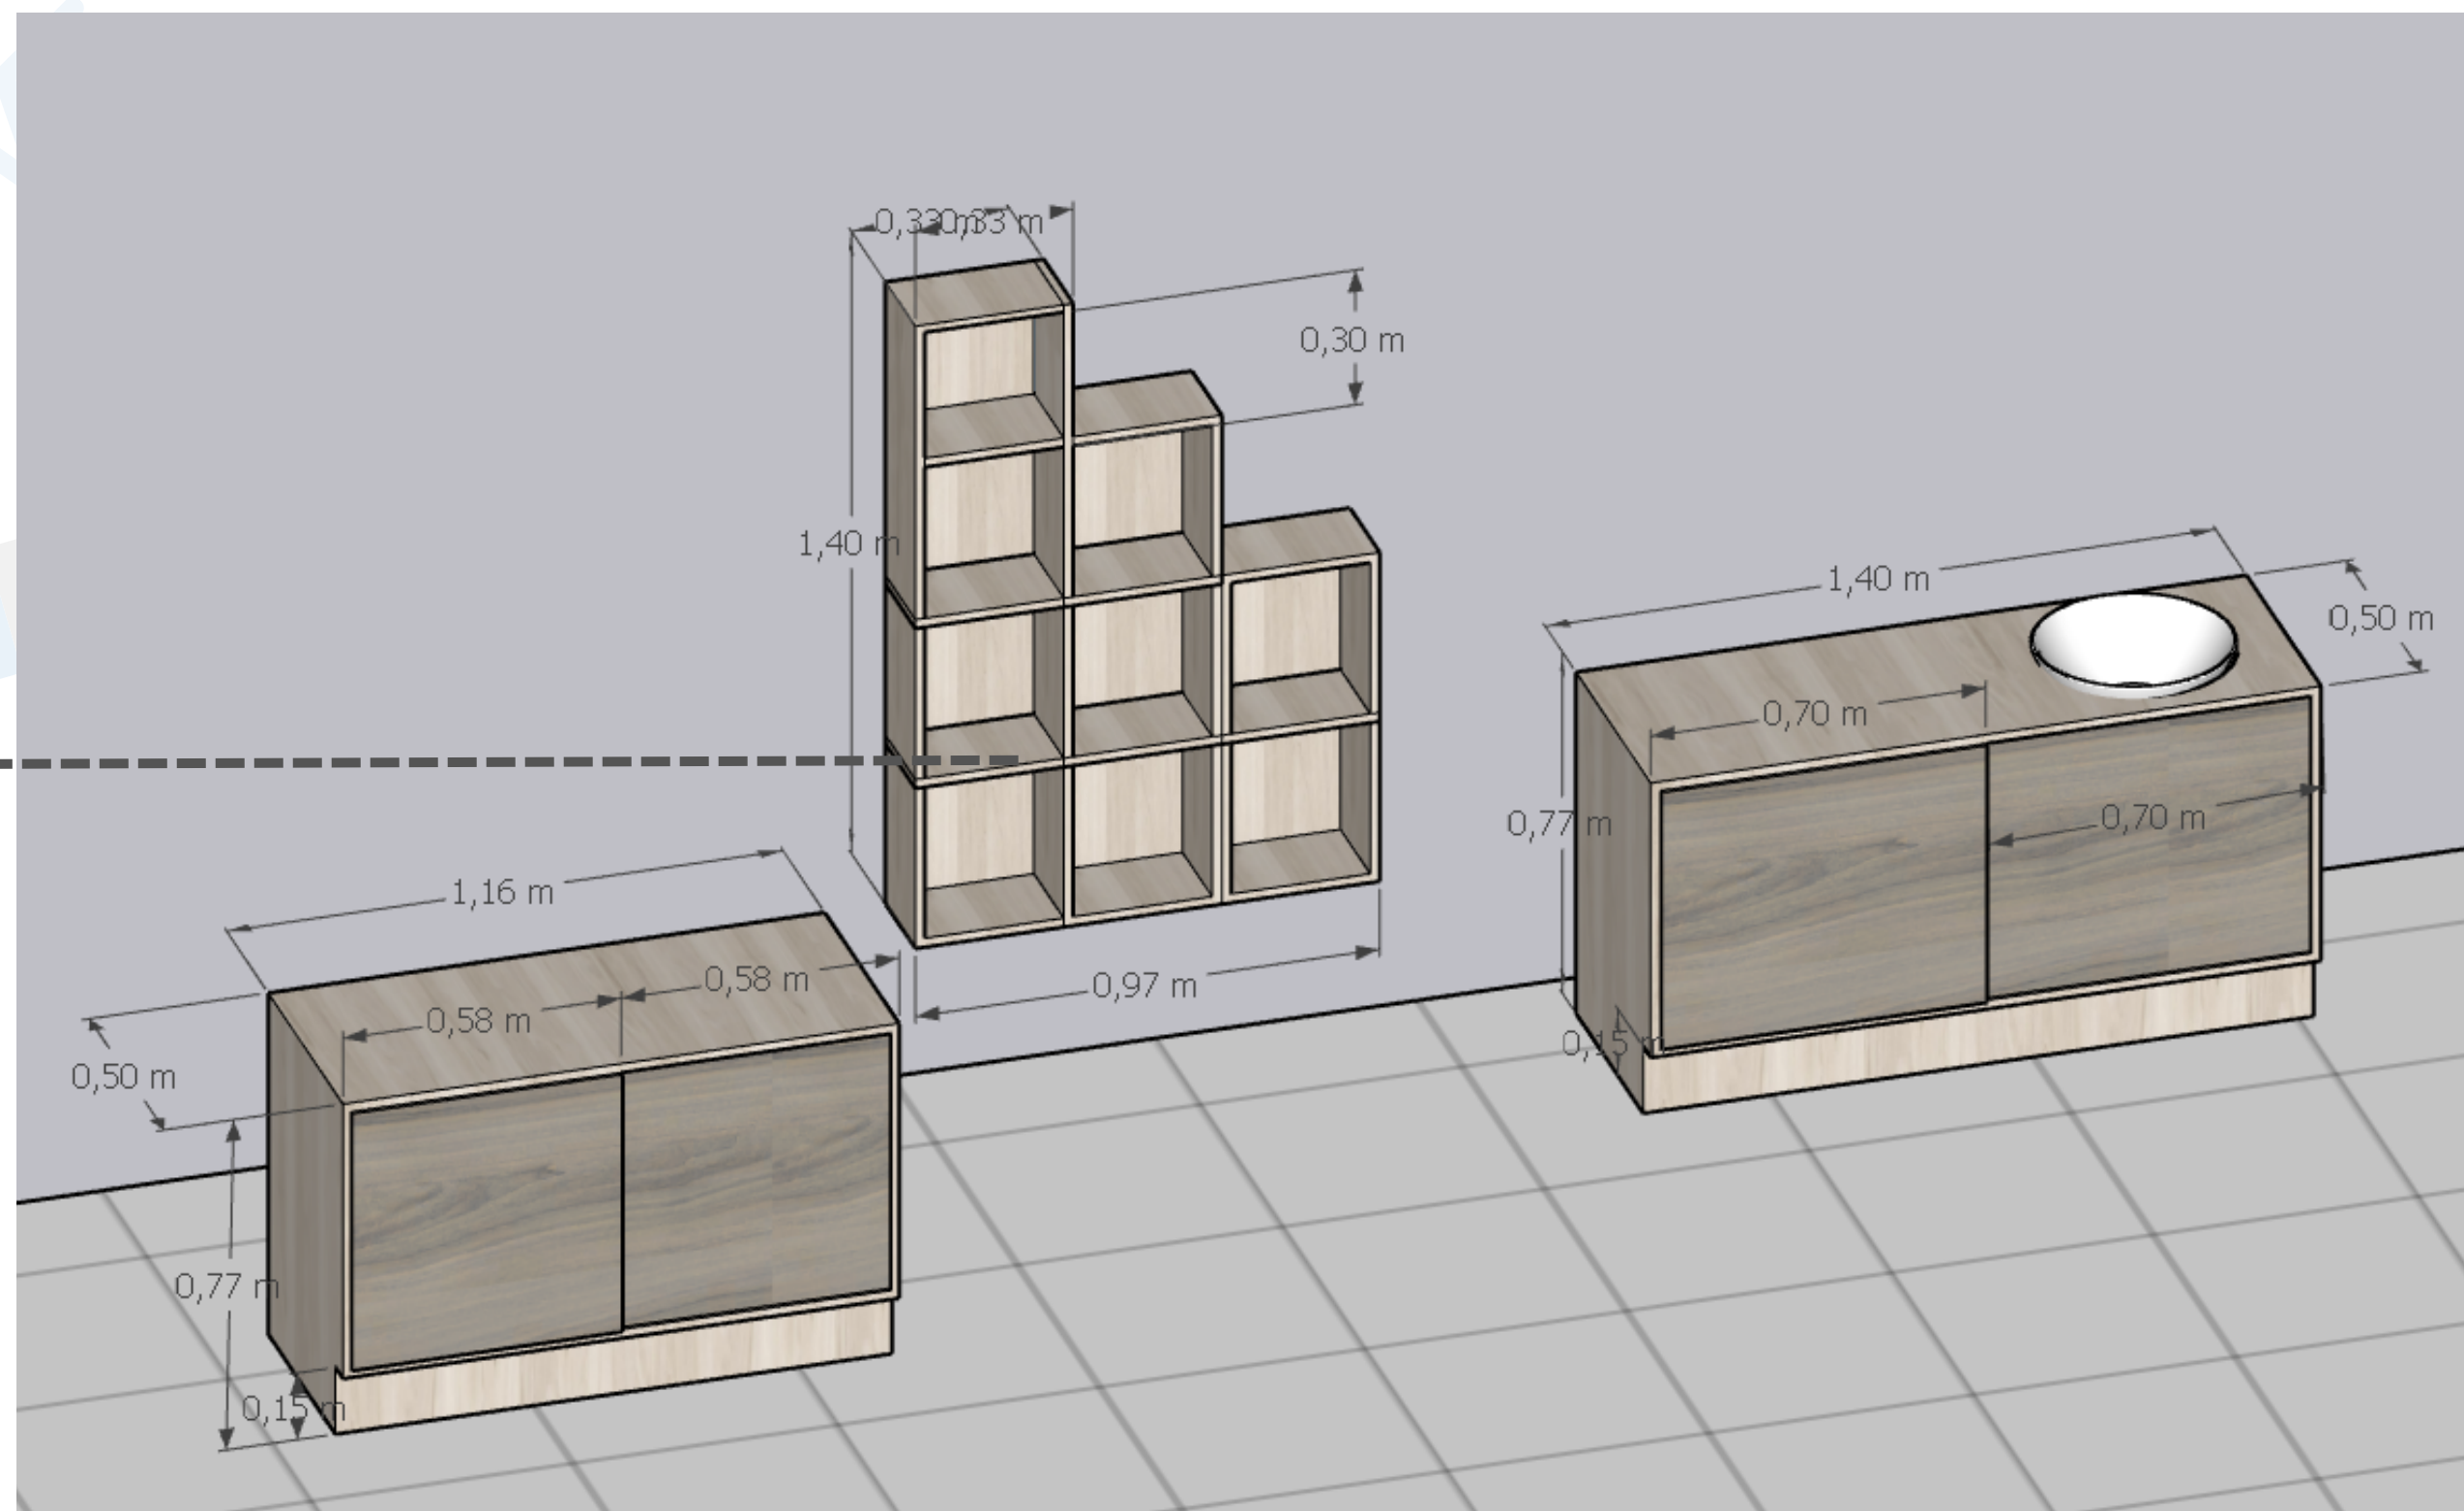


# Sala da psicicóloga

VOLUMETRIA

**MESA**

04 gavetas móveis

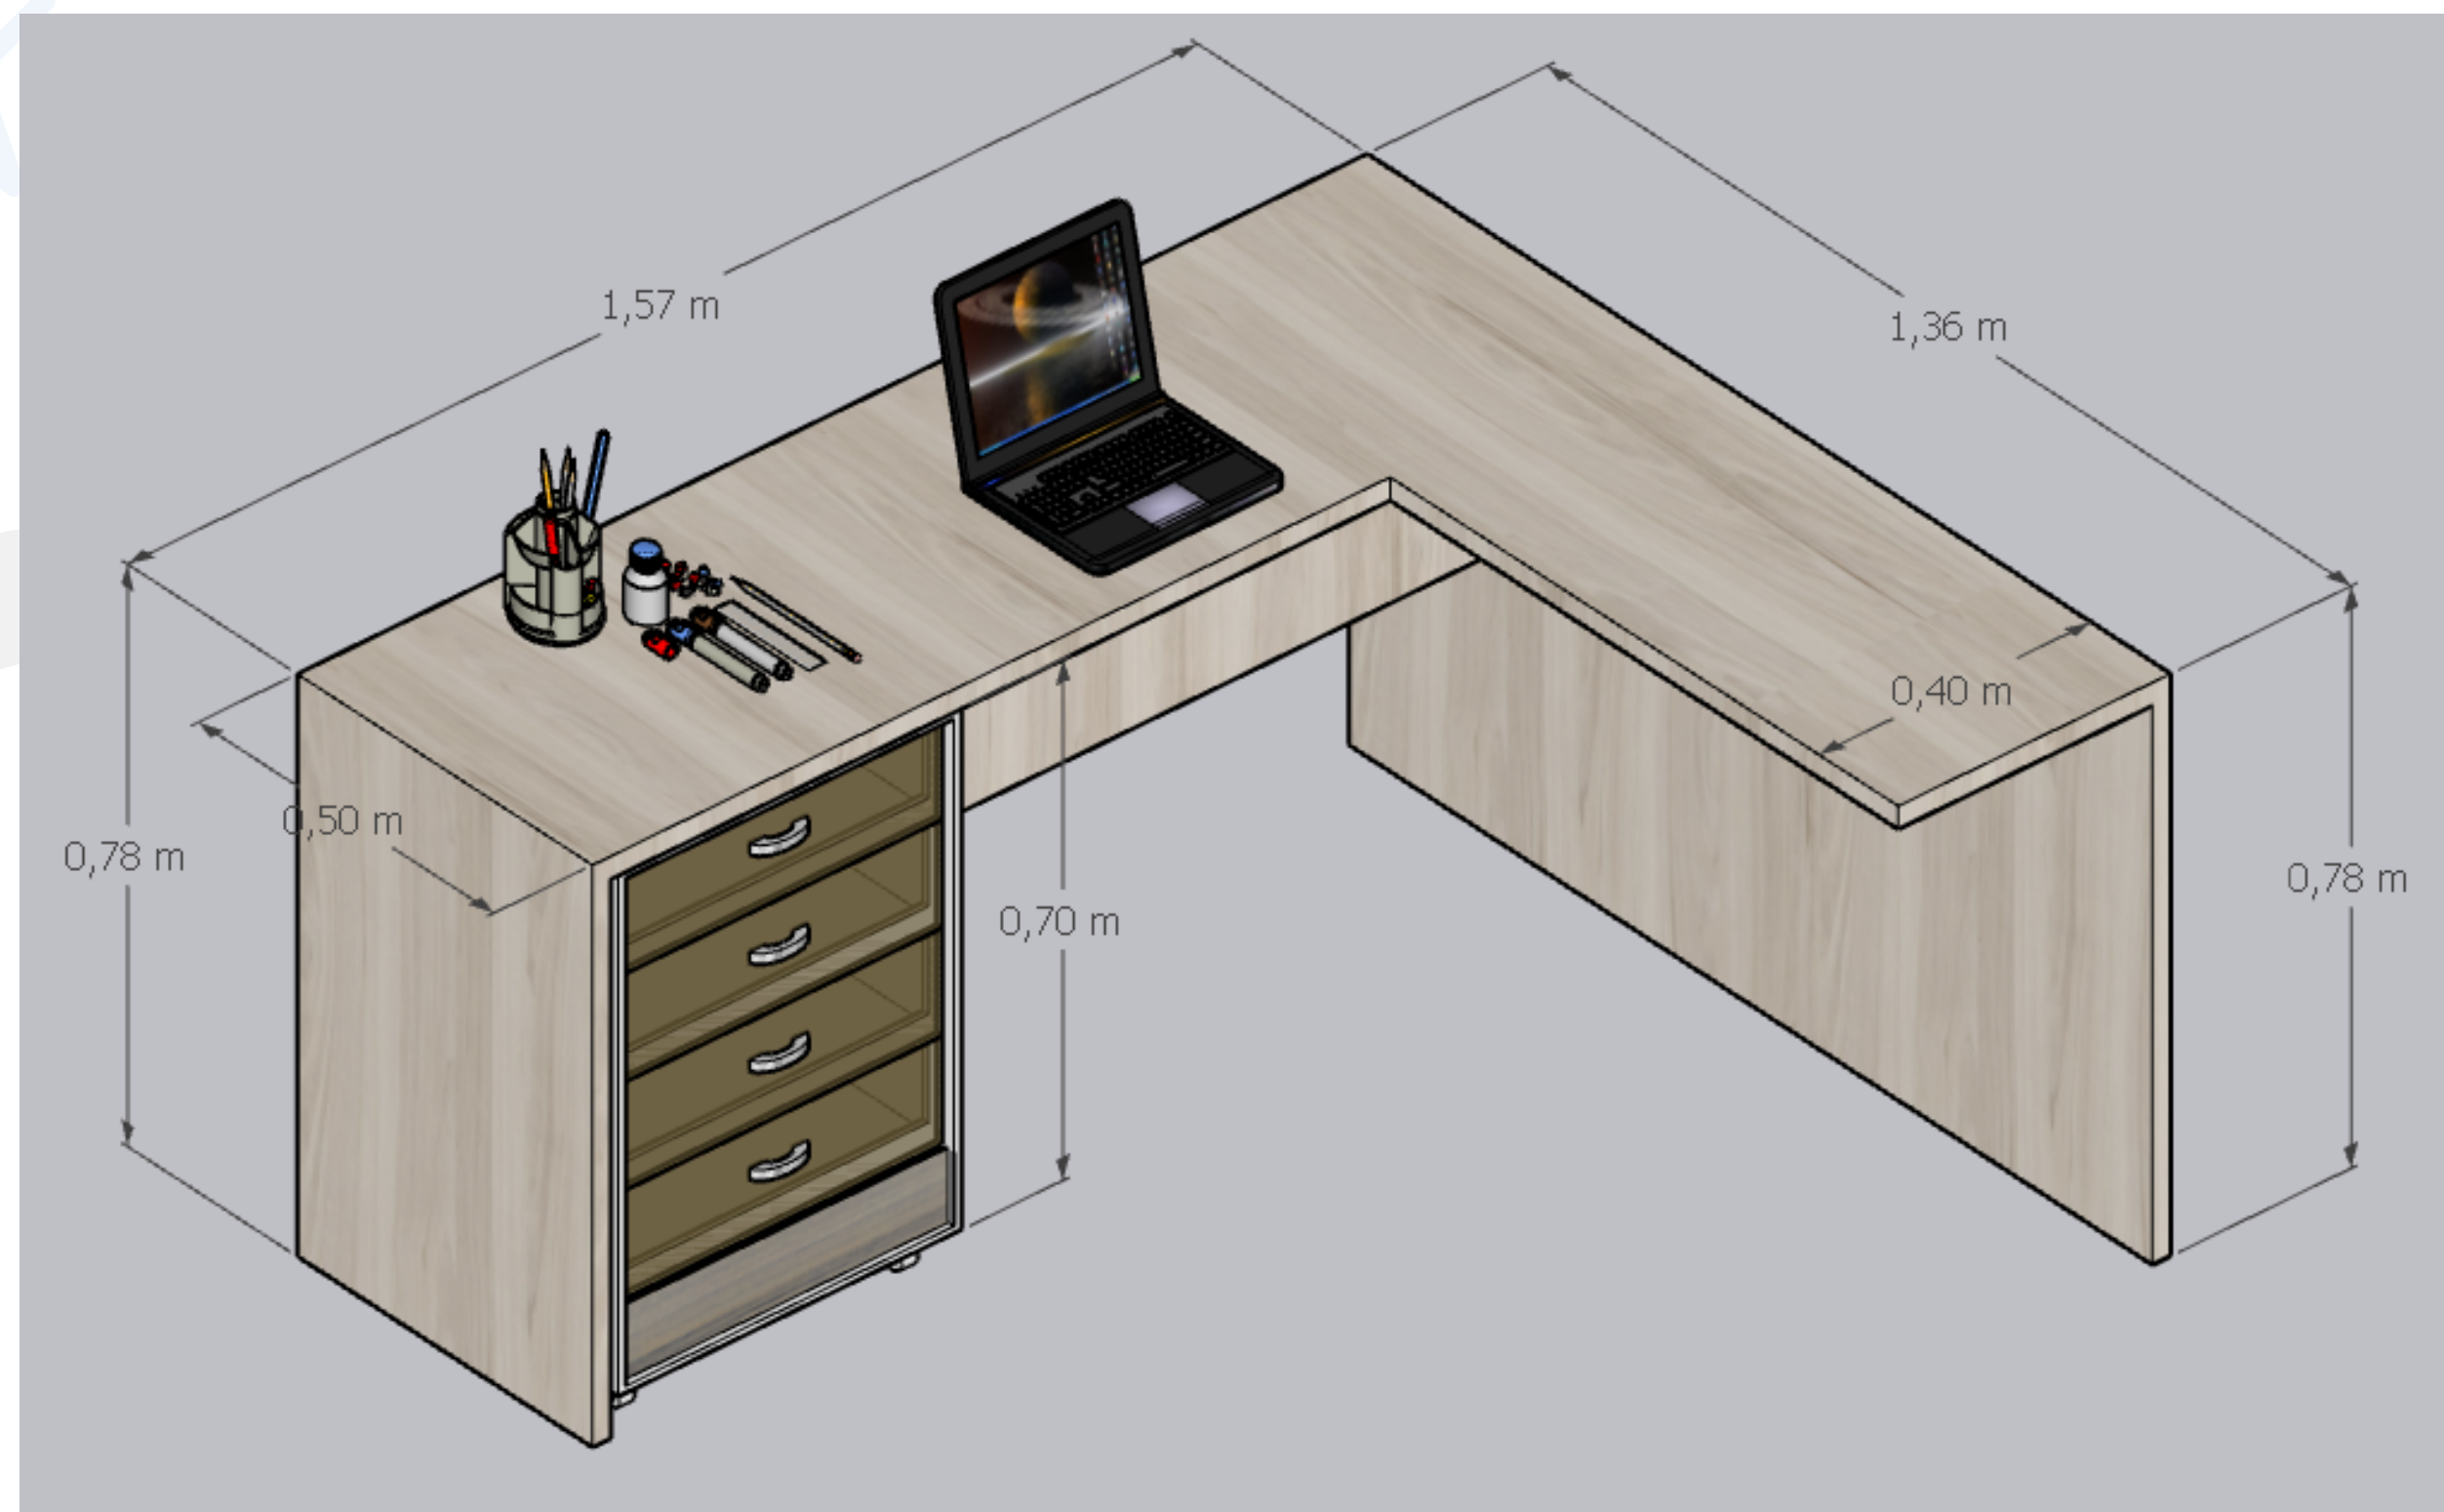

Descrição  
ambiente

Quantidade

Móvel


Farmácia	1	Mesa (para uma pessoa)
	1	Mesa (para duas pessoas)
	1	Armário com nichos (porta de abrir)
	1	Armário com nichos (porta de abrir)
	3	Armário com nichos com gavetas
	1	Armário de canto

● *Farmácia*

VOLUMETRIA

**ARMÁRIO 01**  
COM GAVETAS E  
NICHOS

Espaço de nichos  
com gaveta

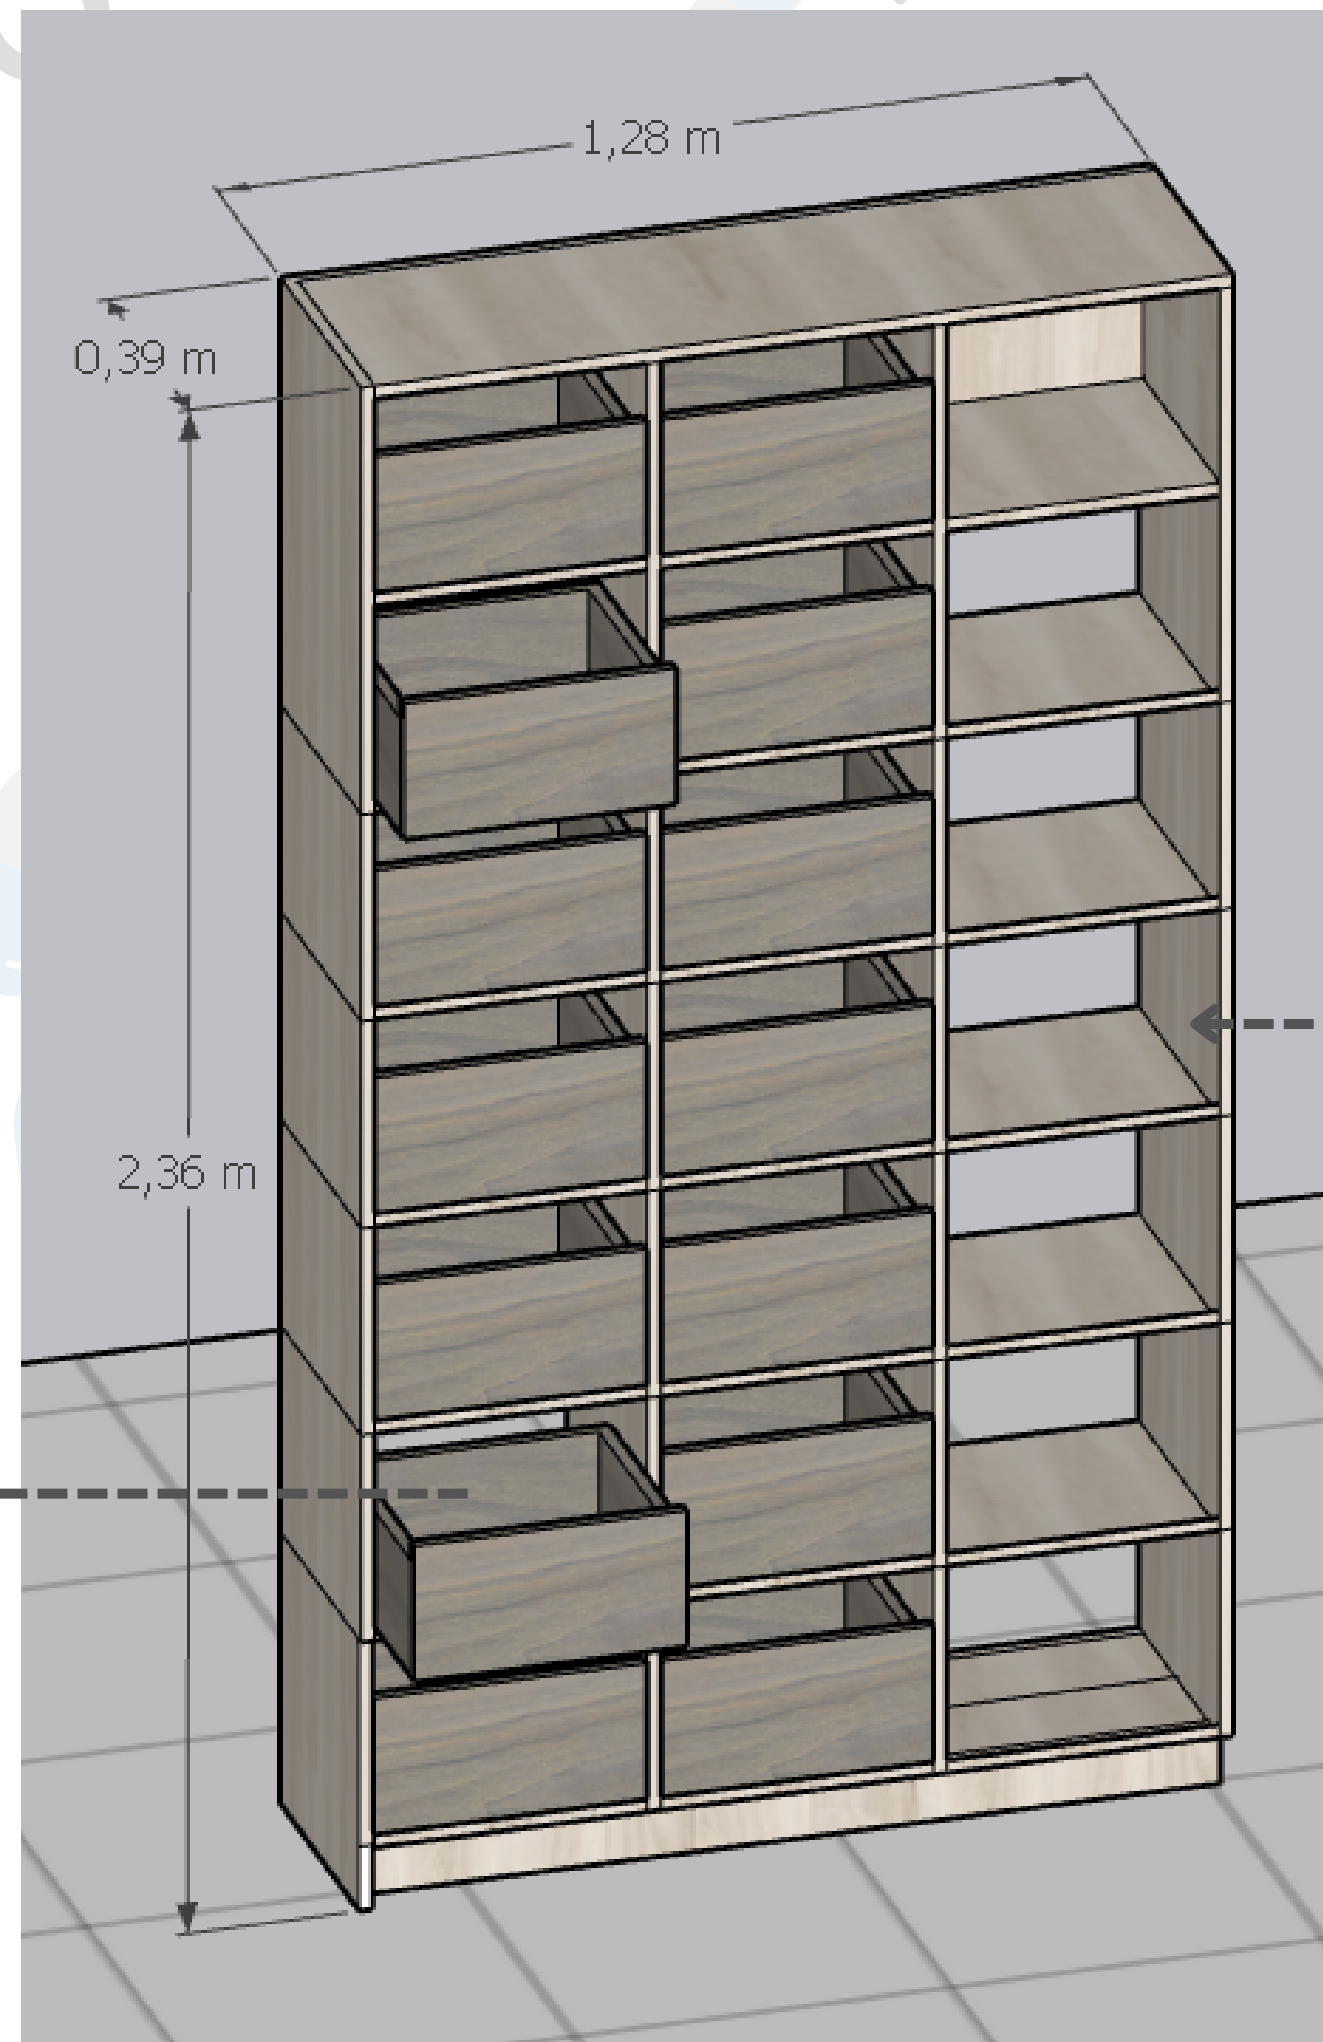


# ● Farmácia

## DETALHE DAS GAVETAS


As gavetas devem ser de abrir. Com trilhos resistentes

Ex:

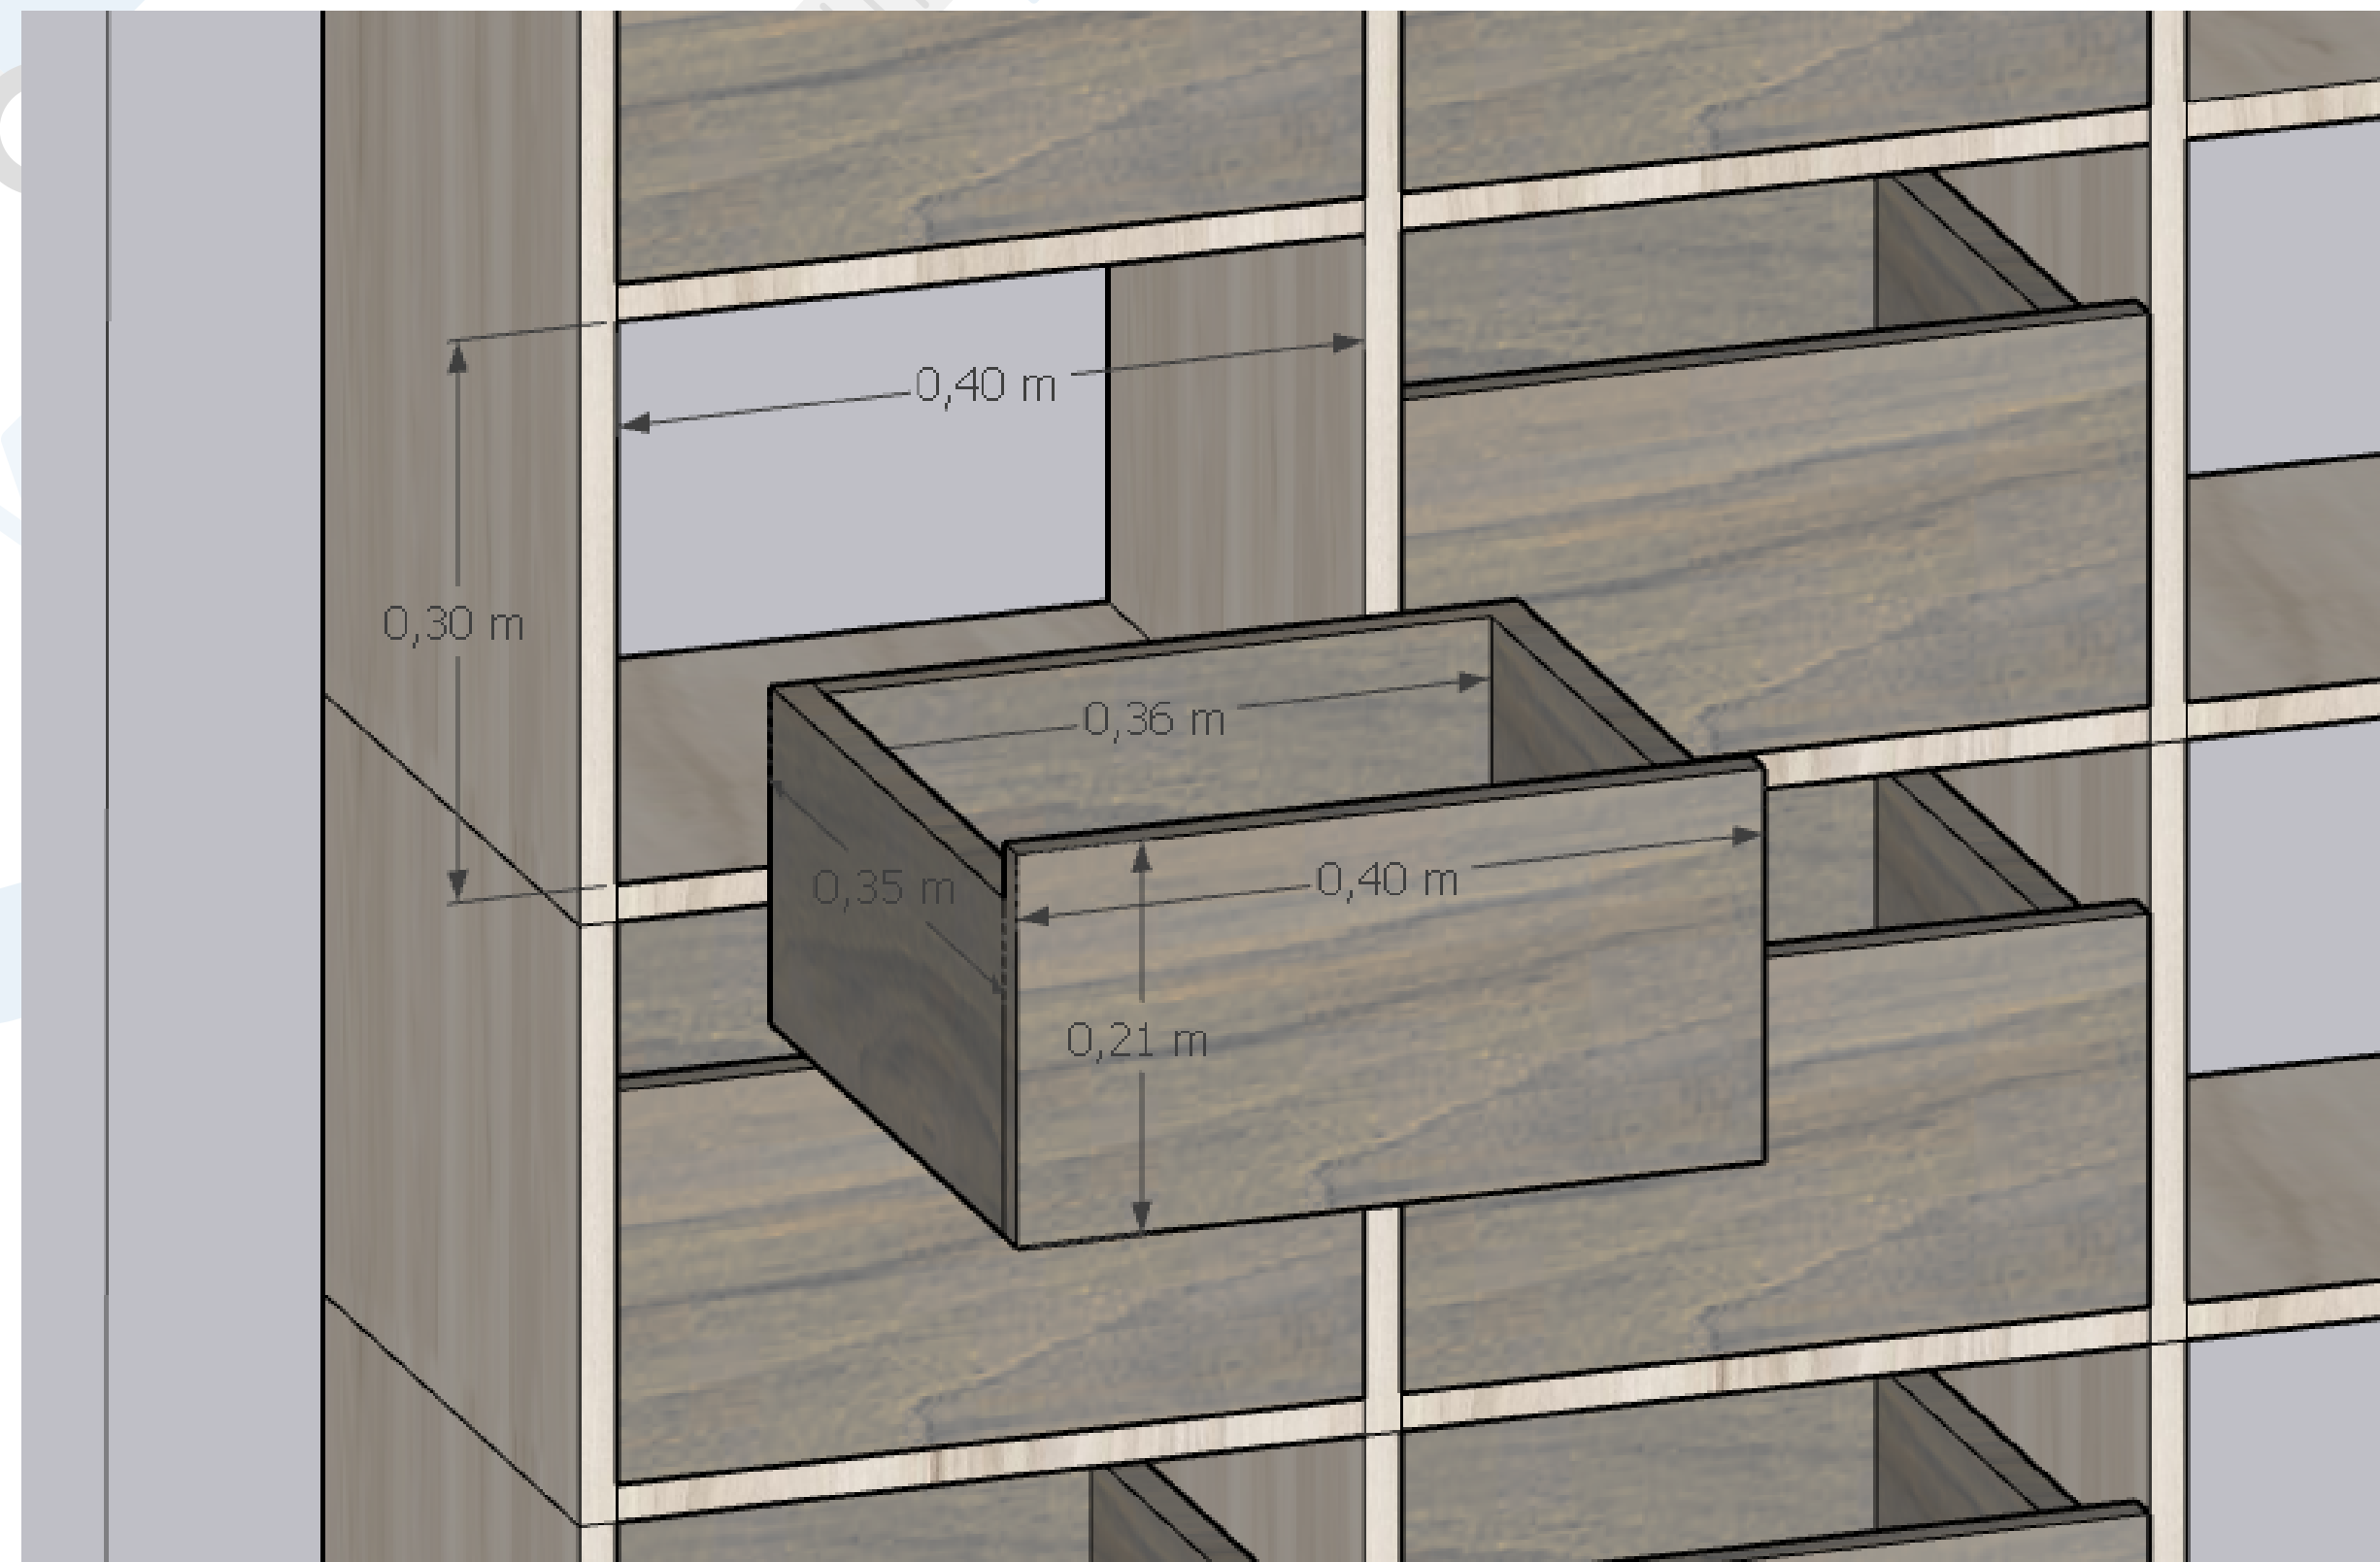

farmácia

**ARMÁRIO 02**  
COM GAVETAS E  
NICHOS

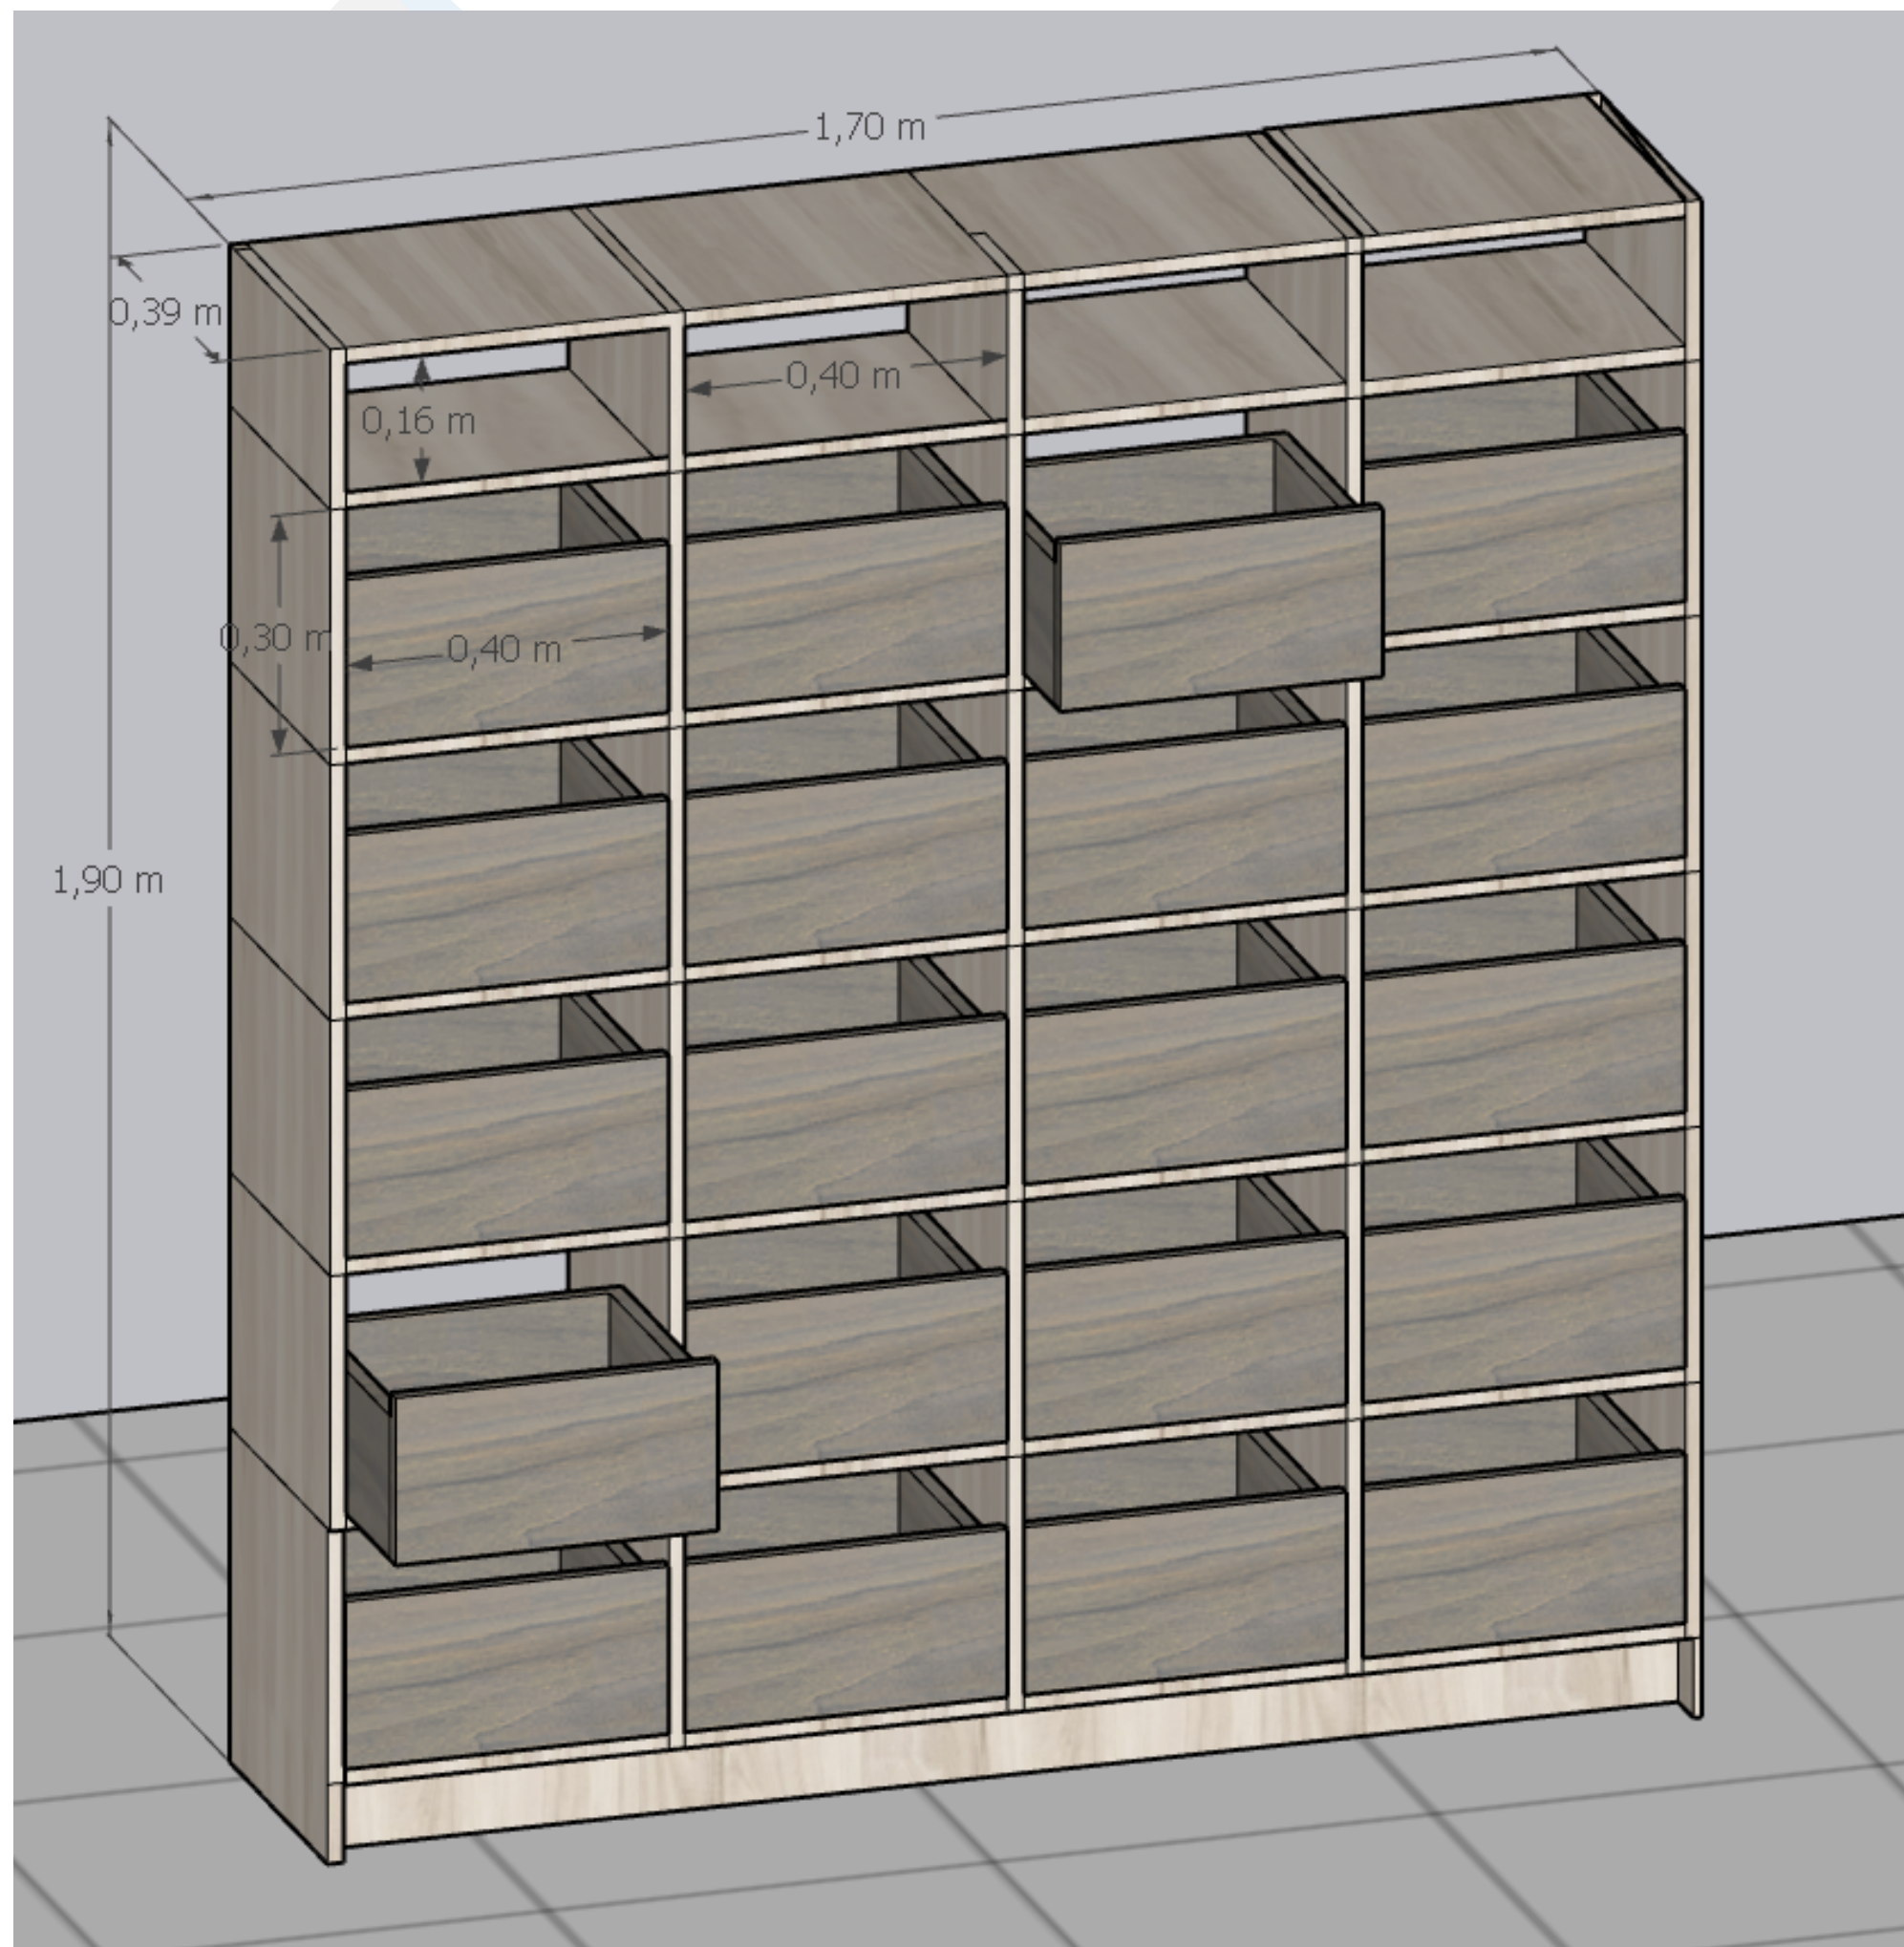

farmácia

VOLUMETRIA

ÁRMÁRIO DE CANTO






farmácia

VOLUMETRIA


**ARMÁRIO 03**  
COM GAVETAS

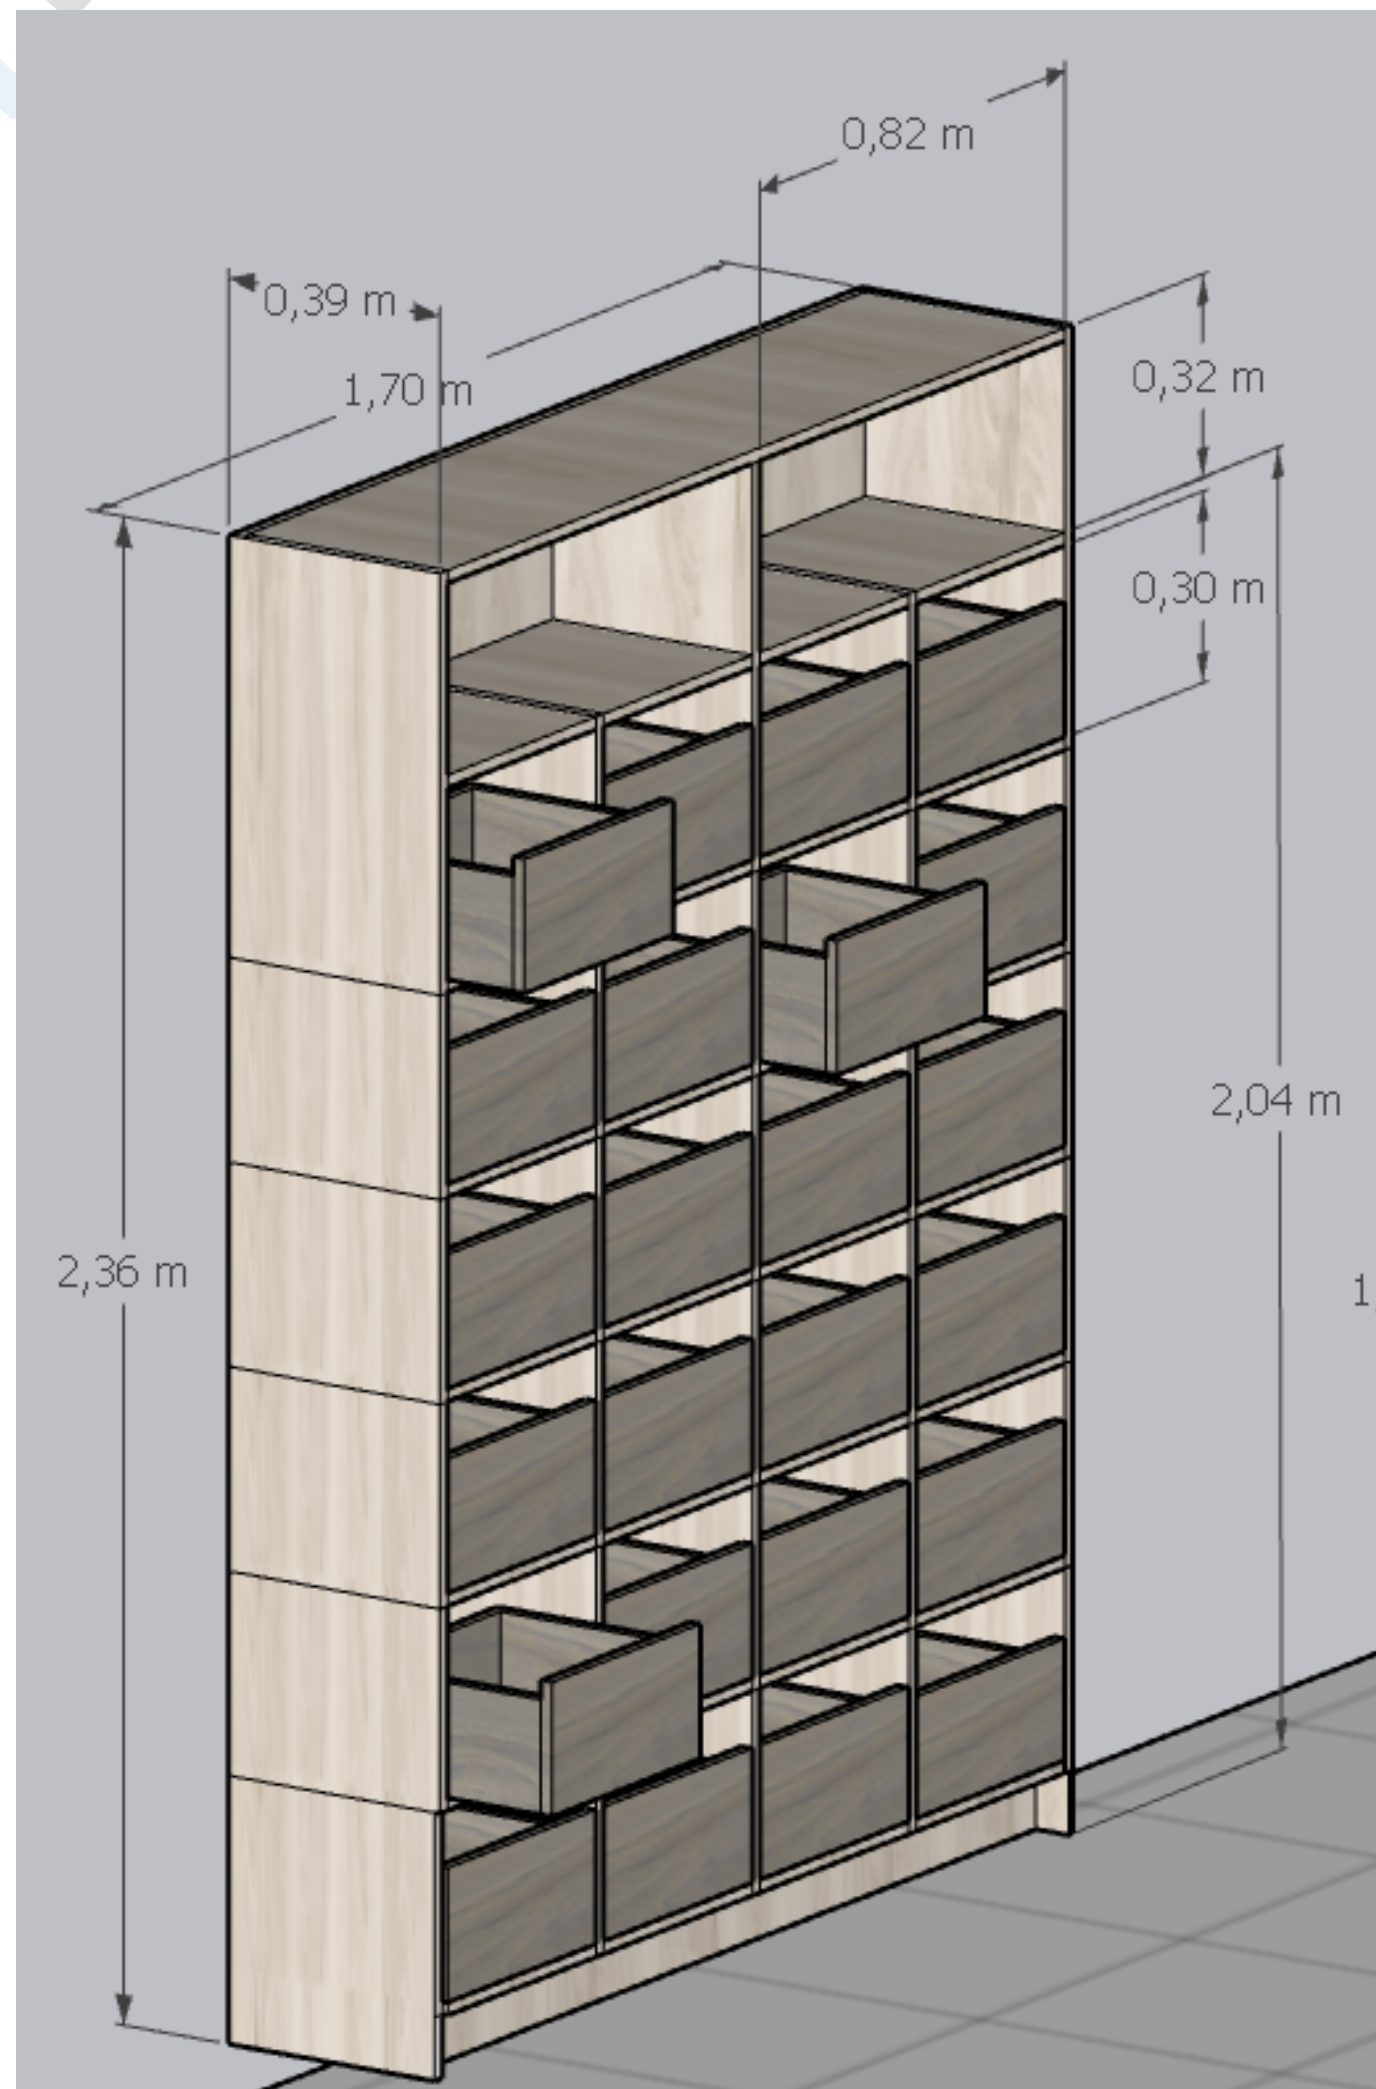

farmácia

VOLUMETRIA


MESA 01 ( 02 pessoas)

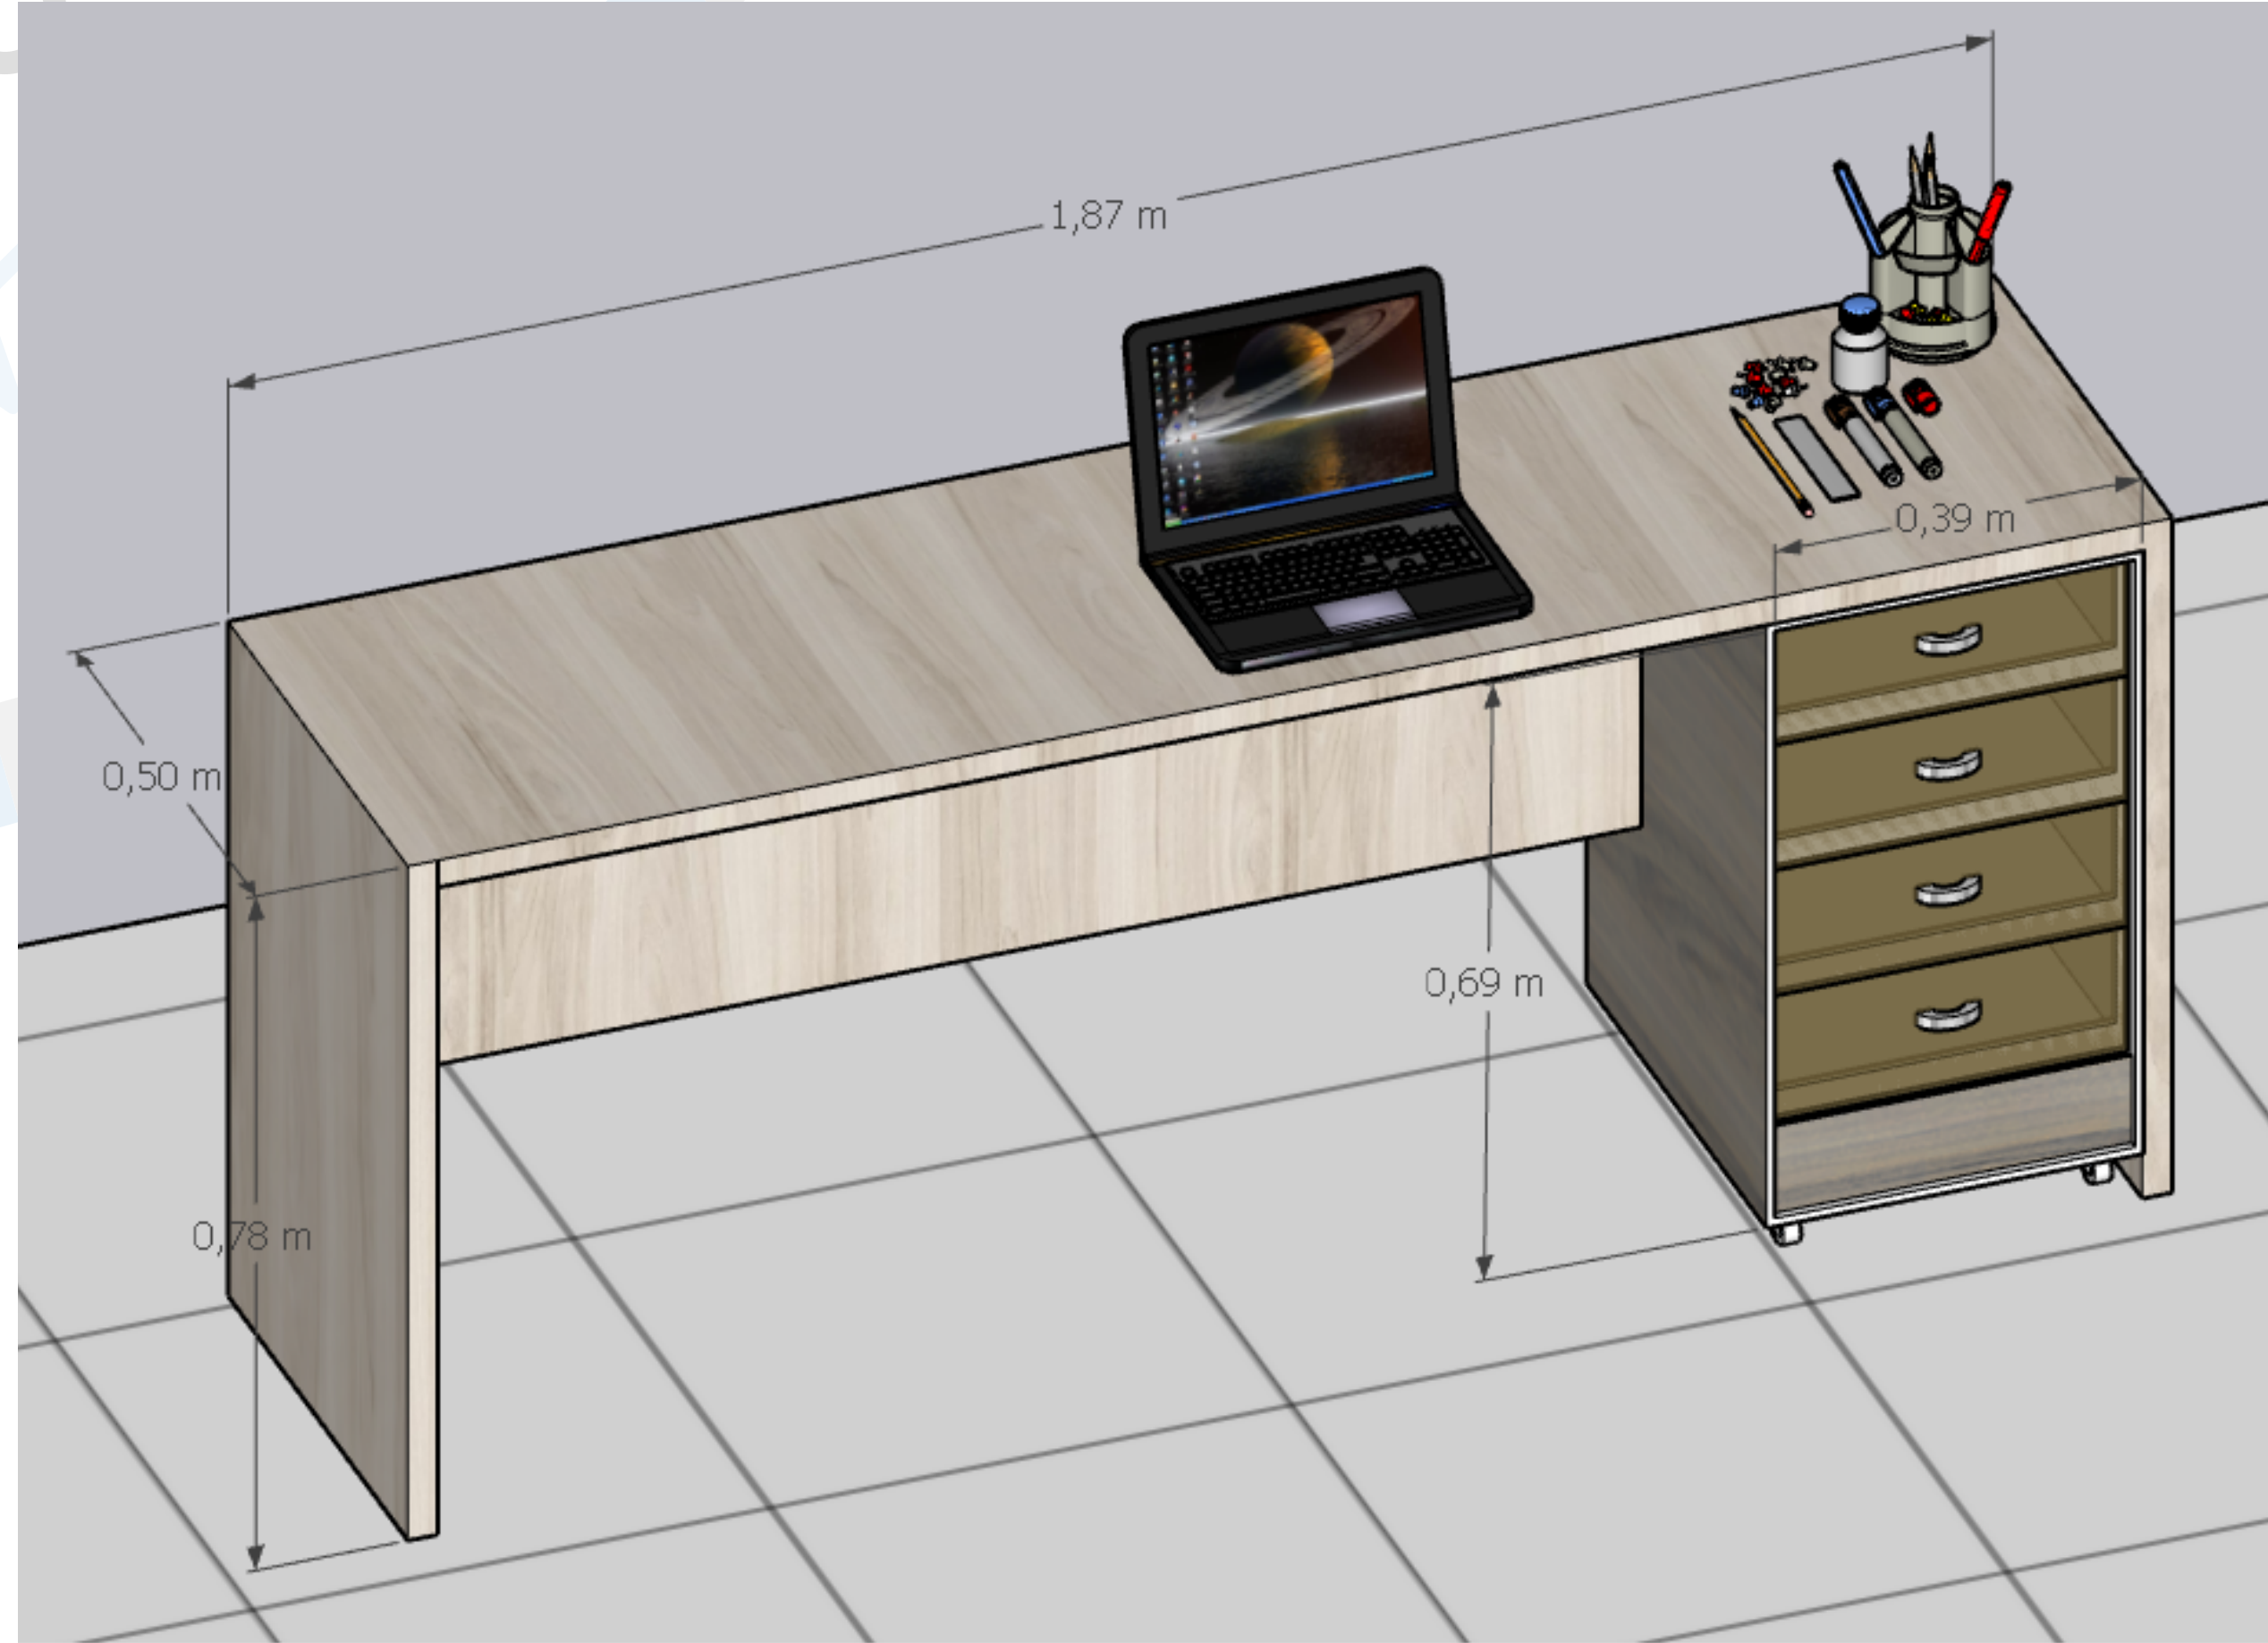

farmácia



VOLUMETRIA

MESA 02 (01 pessoa)

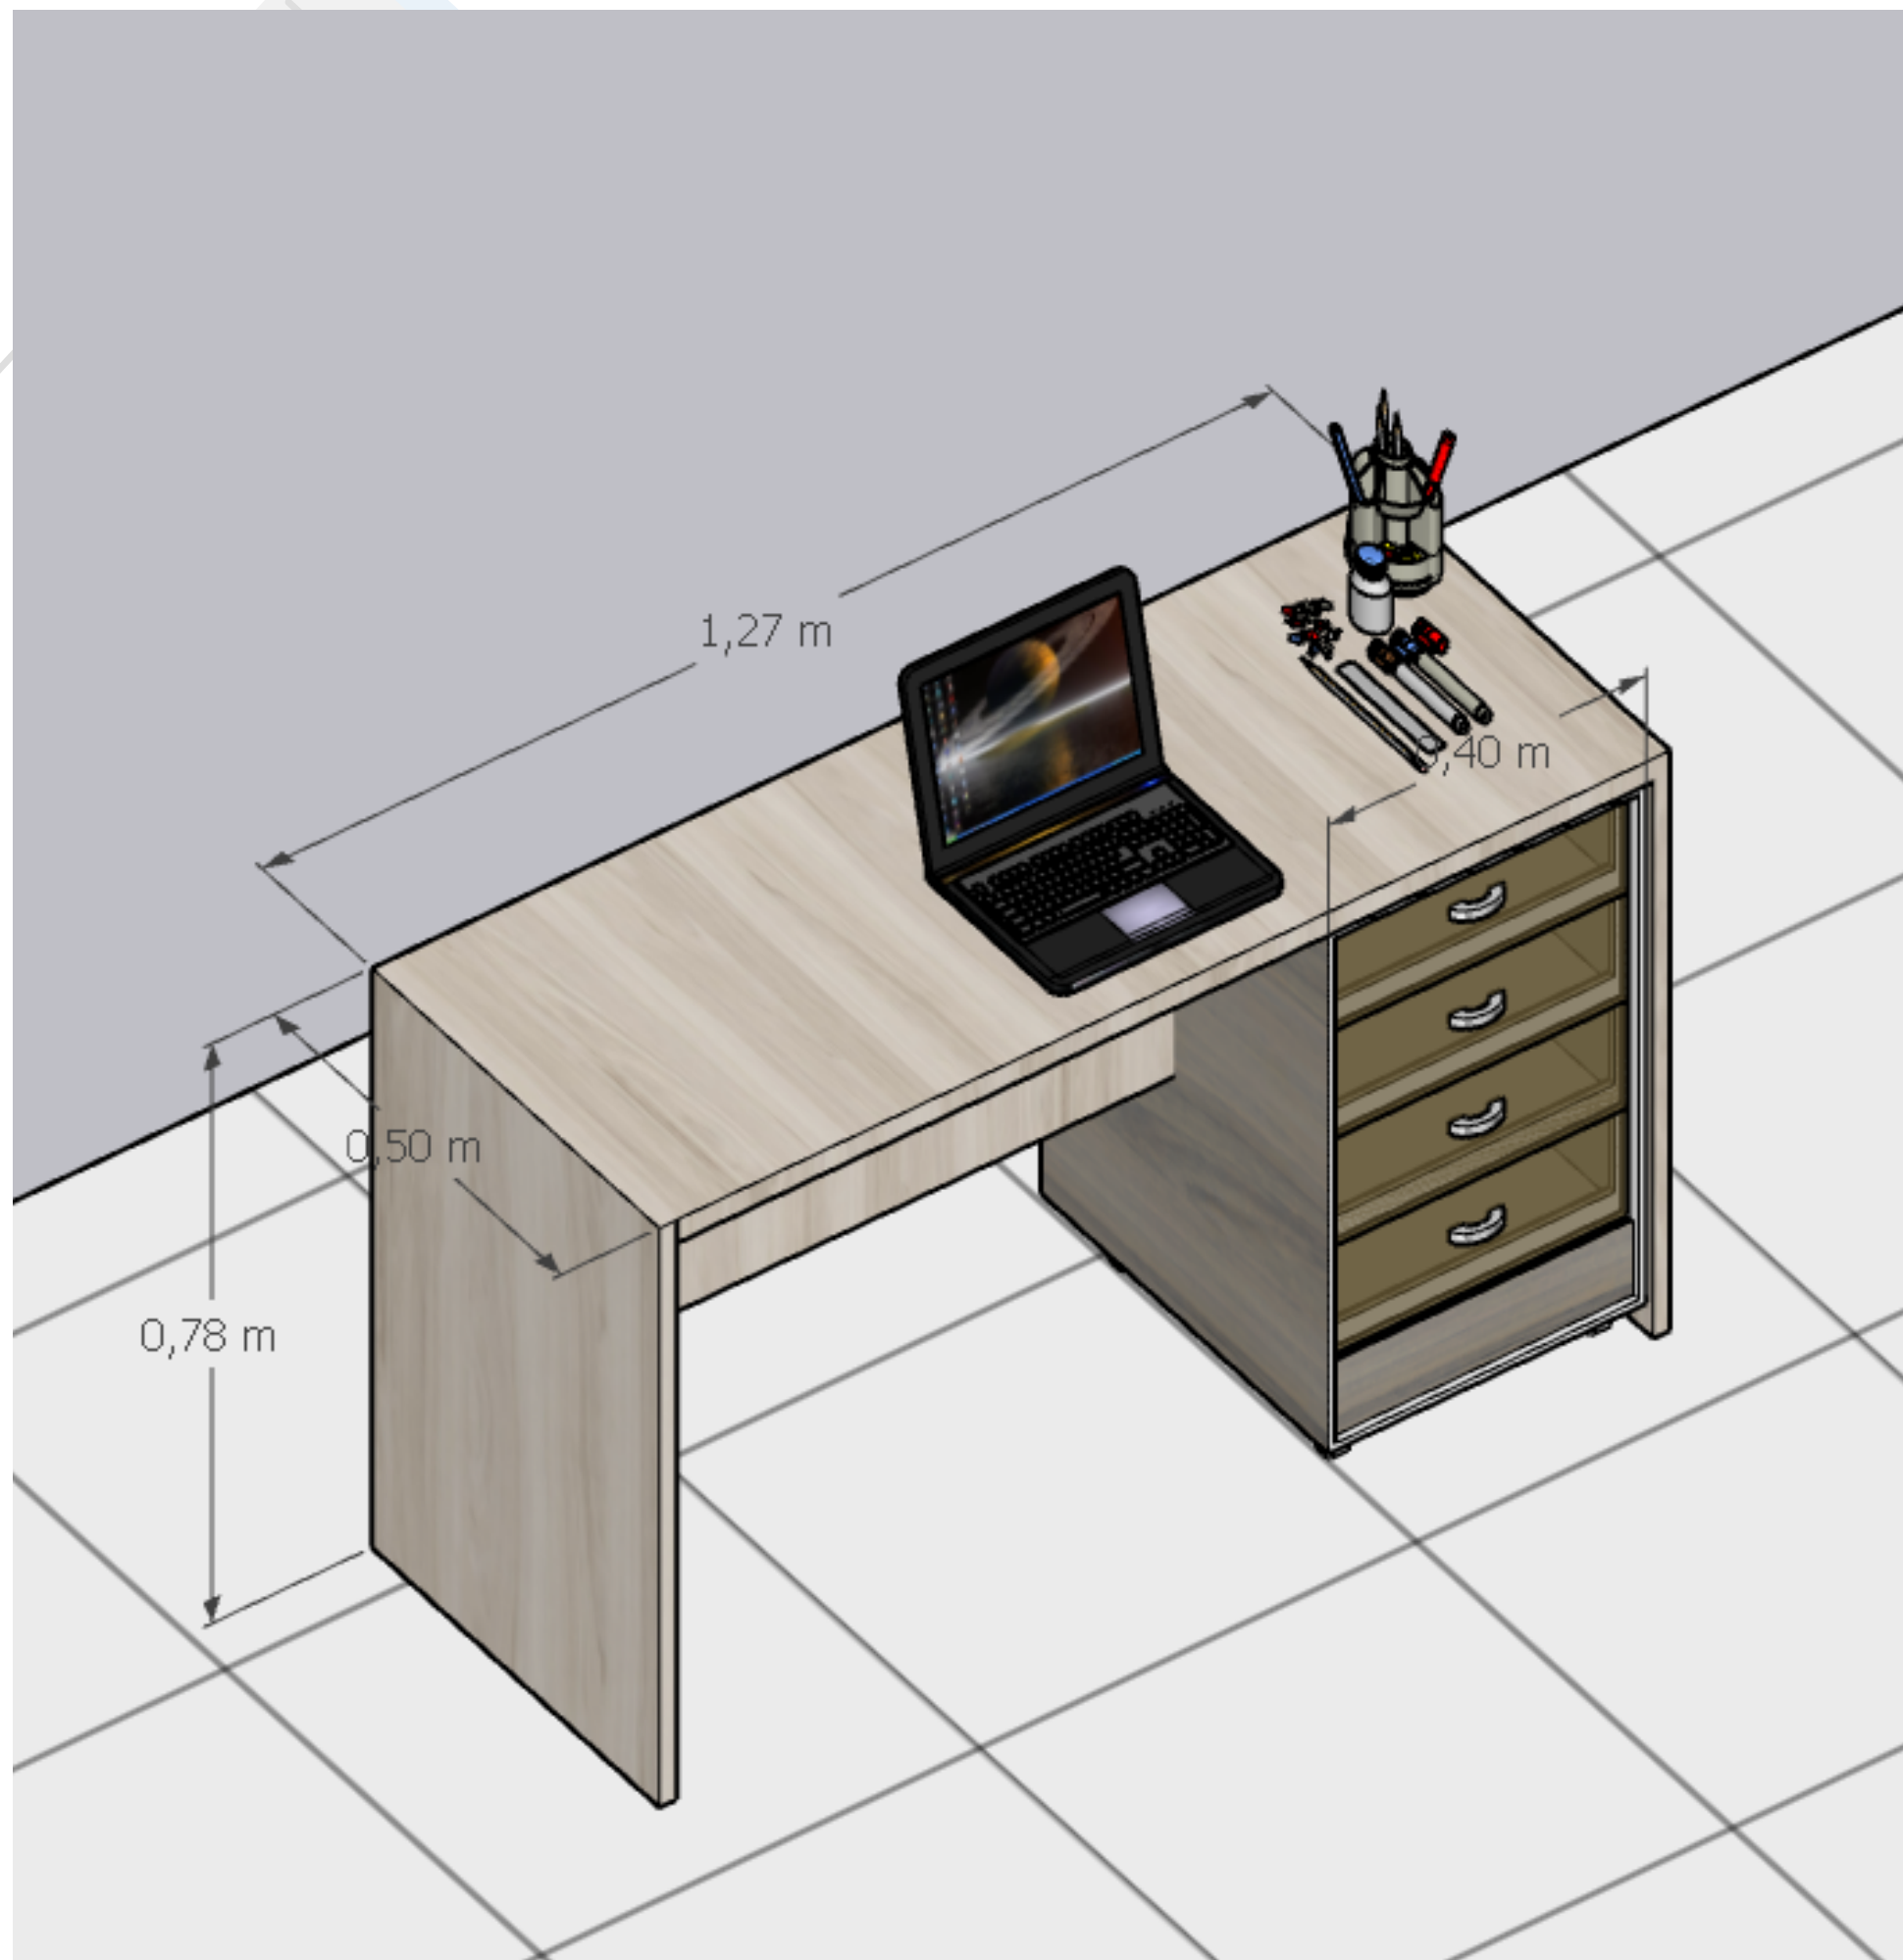


farmácia

VOLUMETRIA  
**ARMÁRIO 01  
COM NICHOS**

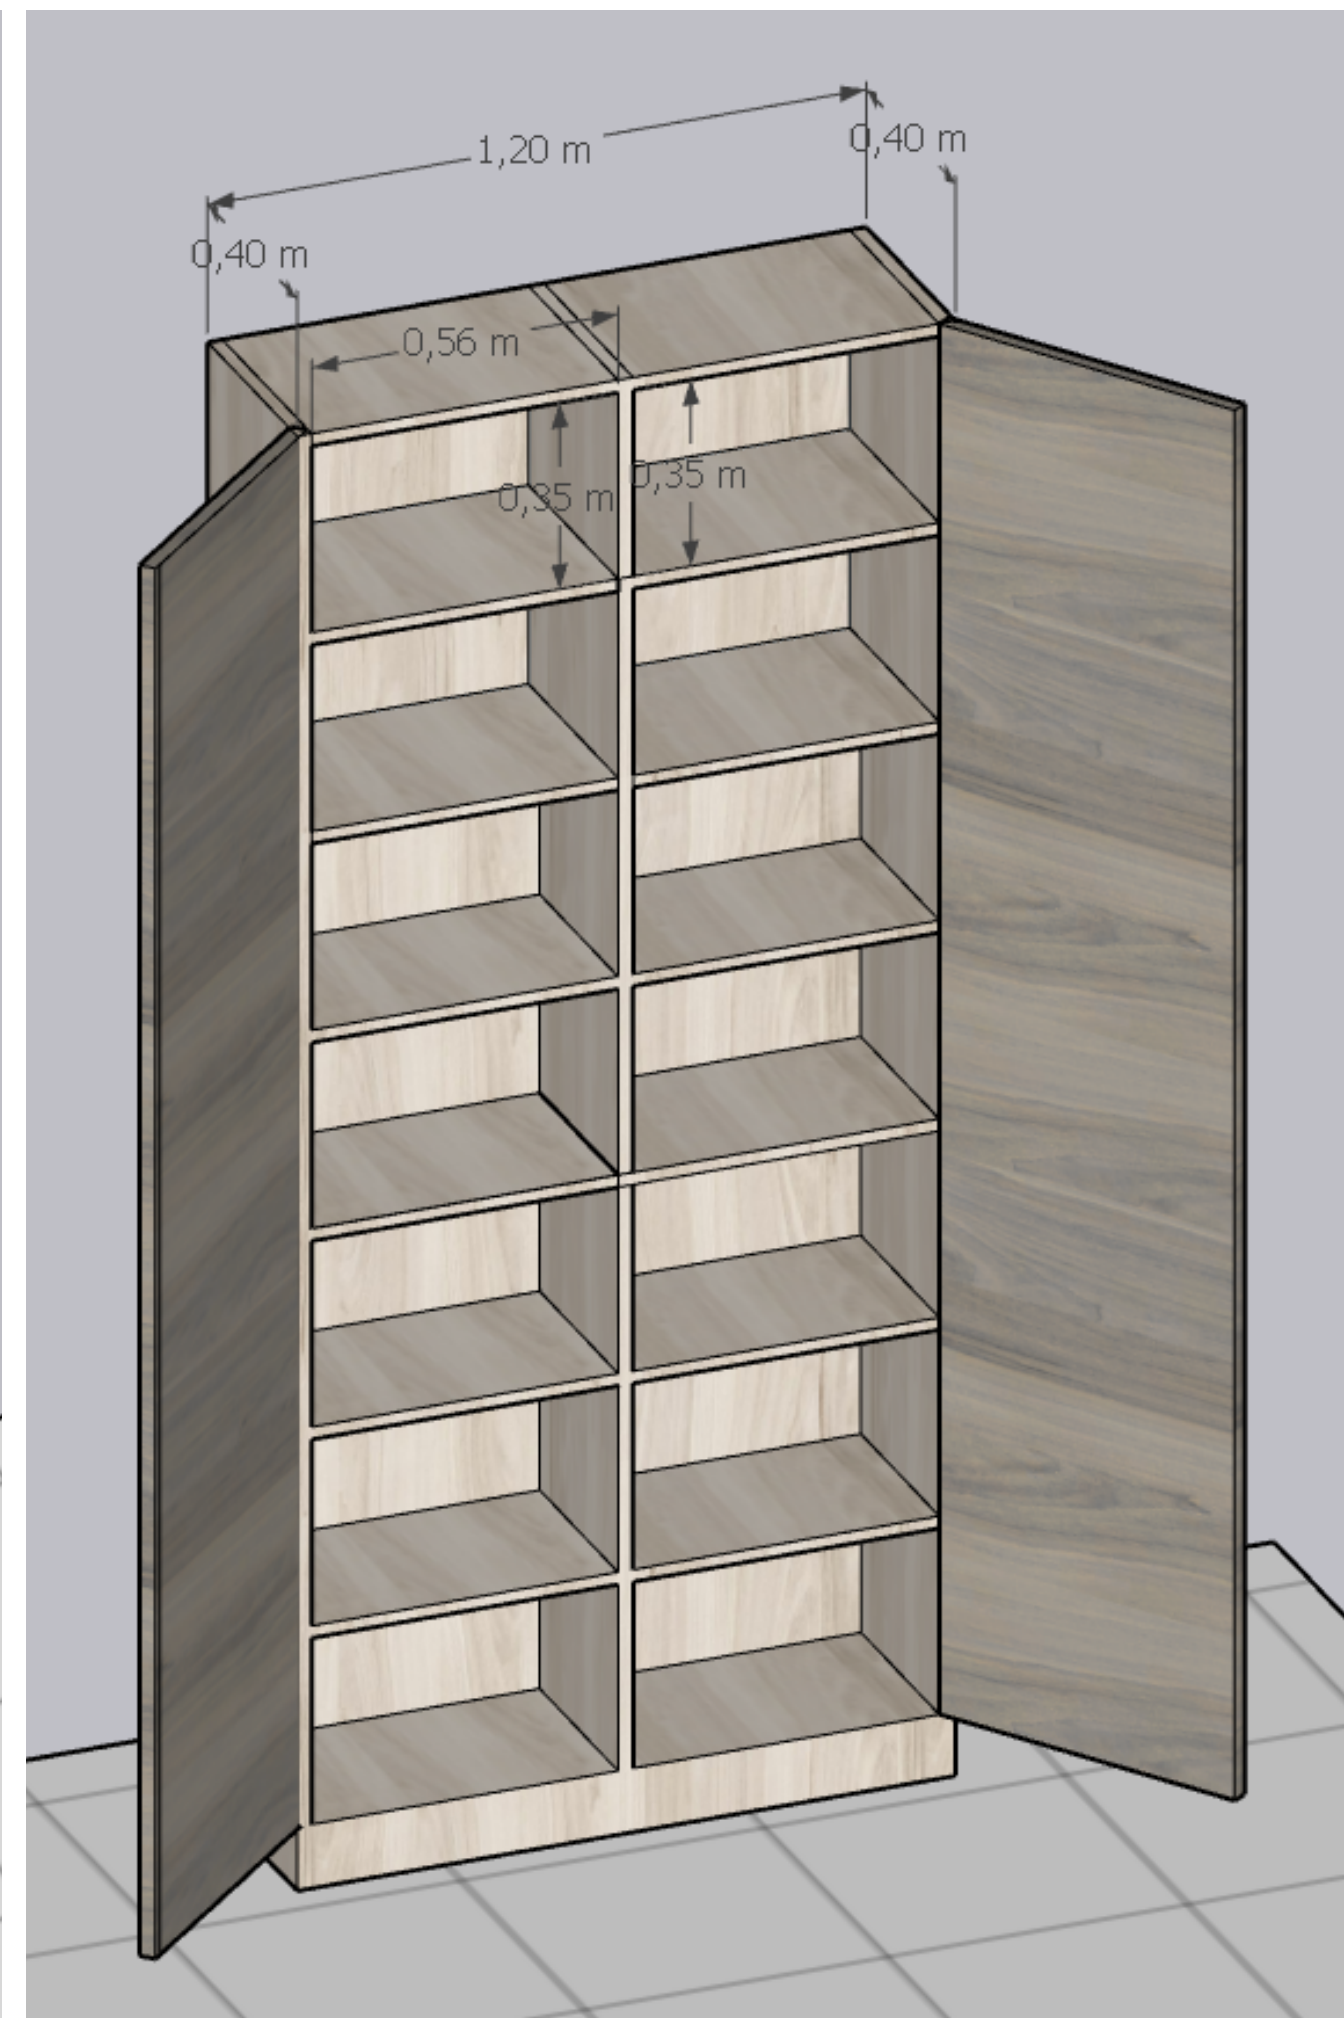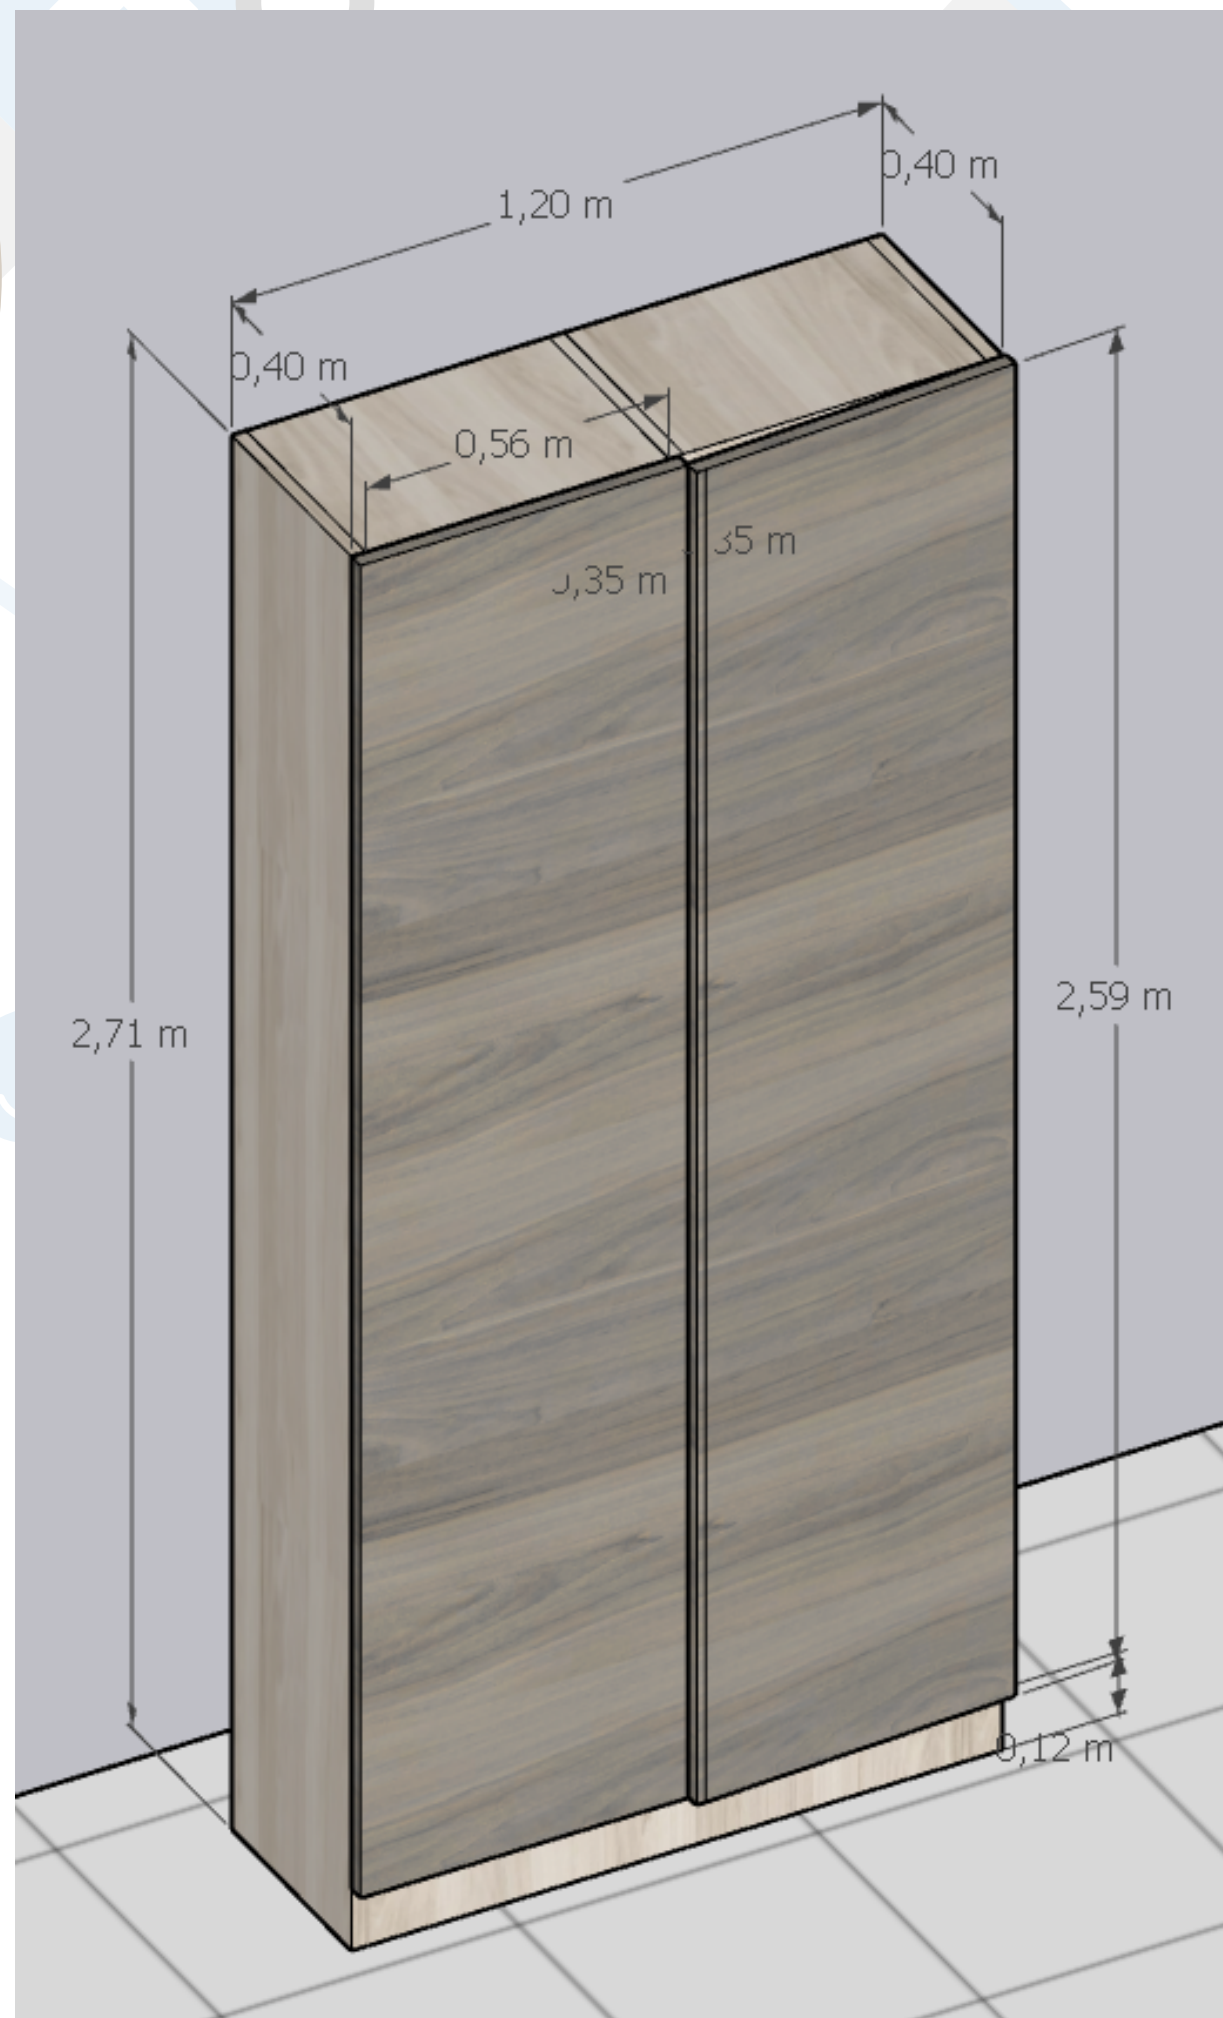

farmácia

VOLUMETRIA  
**ARMÁRIO 02  
COM NICHOS**

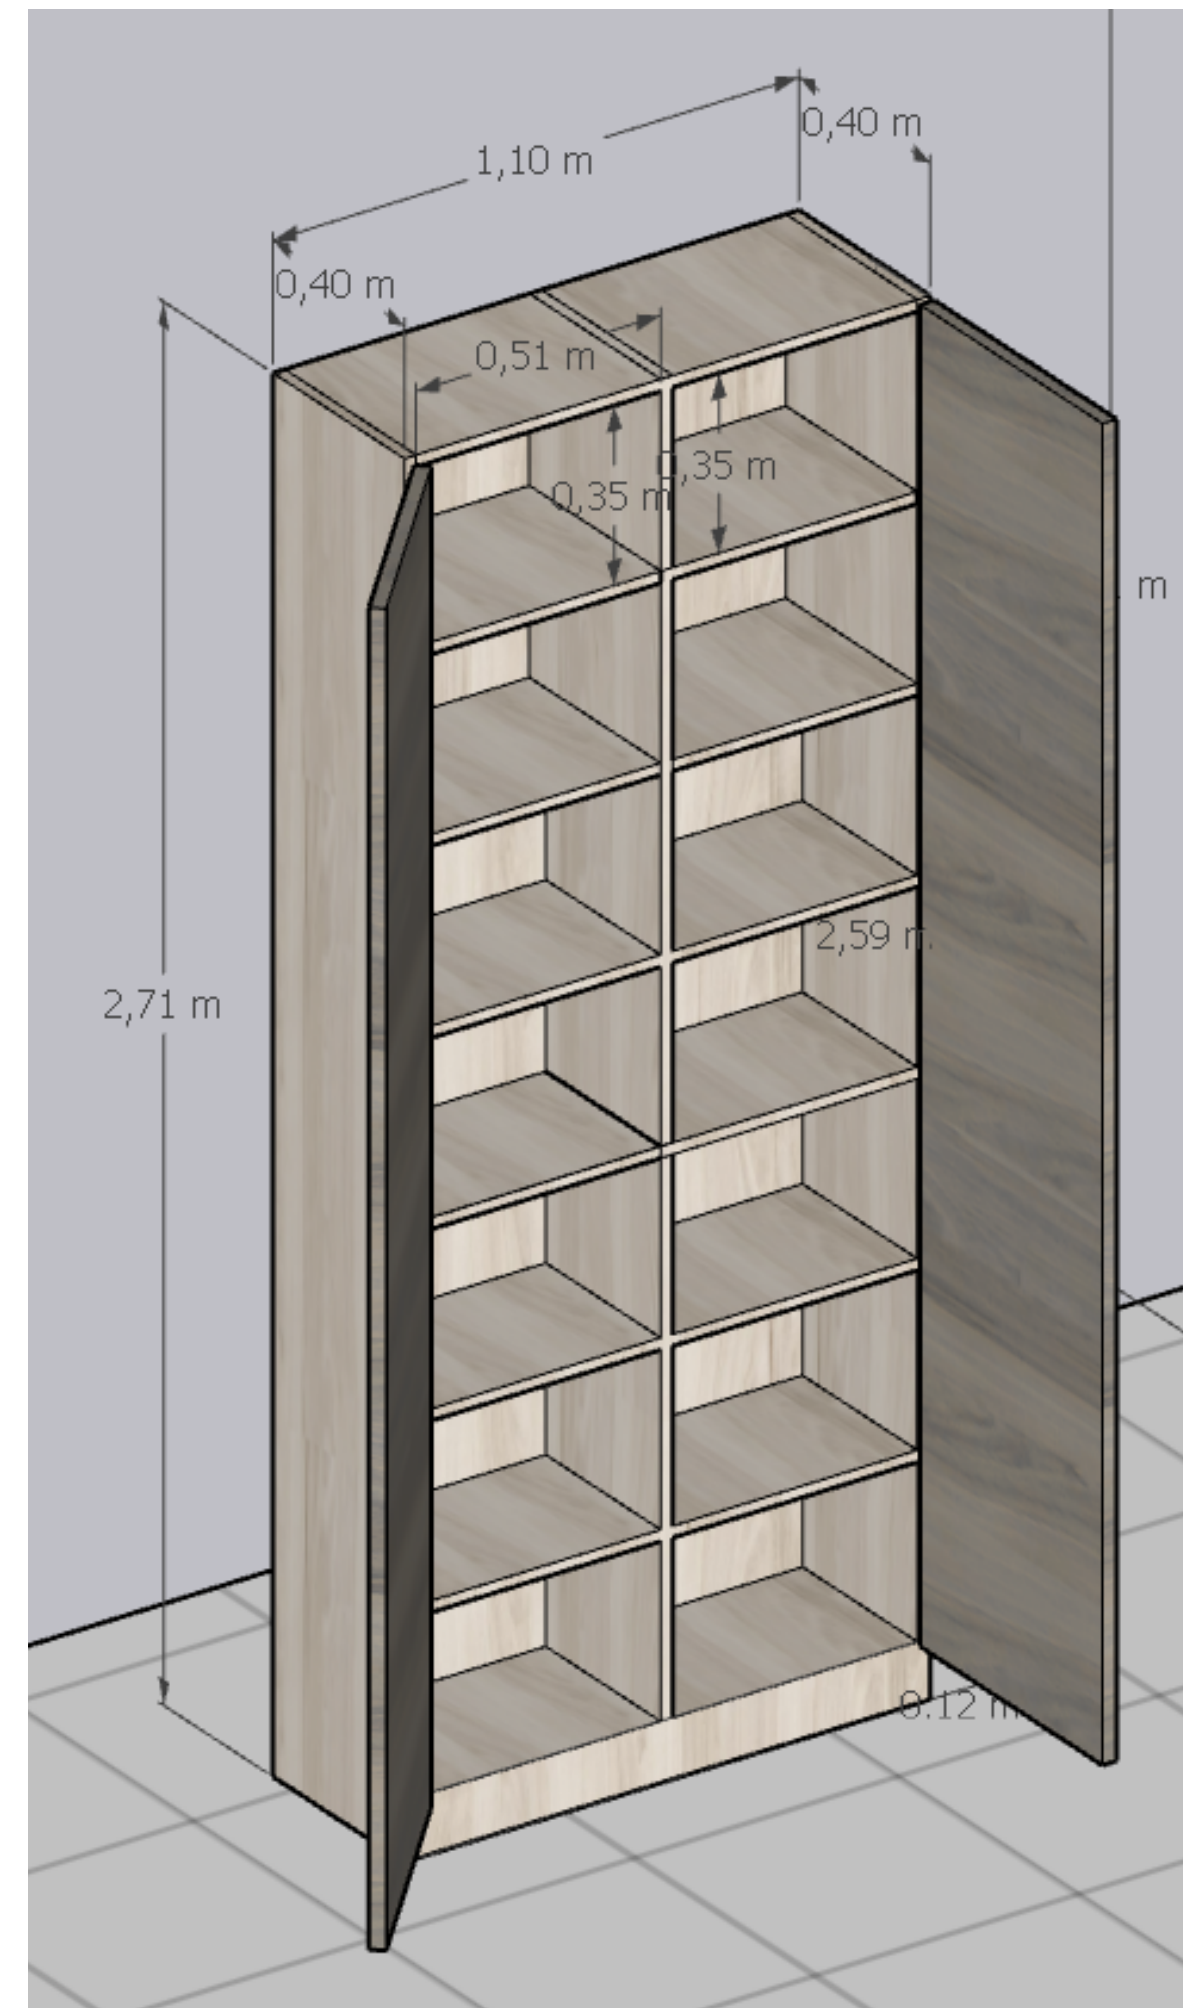

Descrição  
ambiente

Quantidade

Móvel


Consultório Doutora Anne	1	Balcão (portas de correr)
	1	Armário com nichos (portas de correr)
	1	Maca
	1	Mesa (para uma pessoa)
	1	Balcão
	1	Cuba de embutir

- *Consultório  
Dra. Anne*

VOLUMETRIA

**BALCÃO**

01 divisória interna

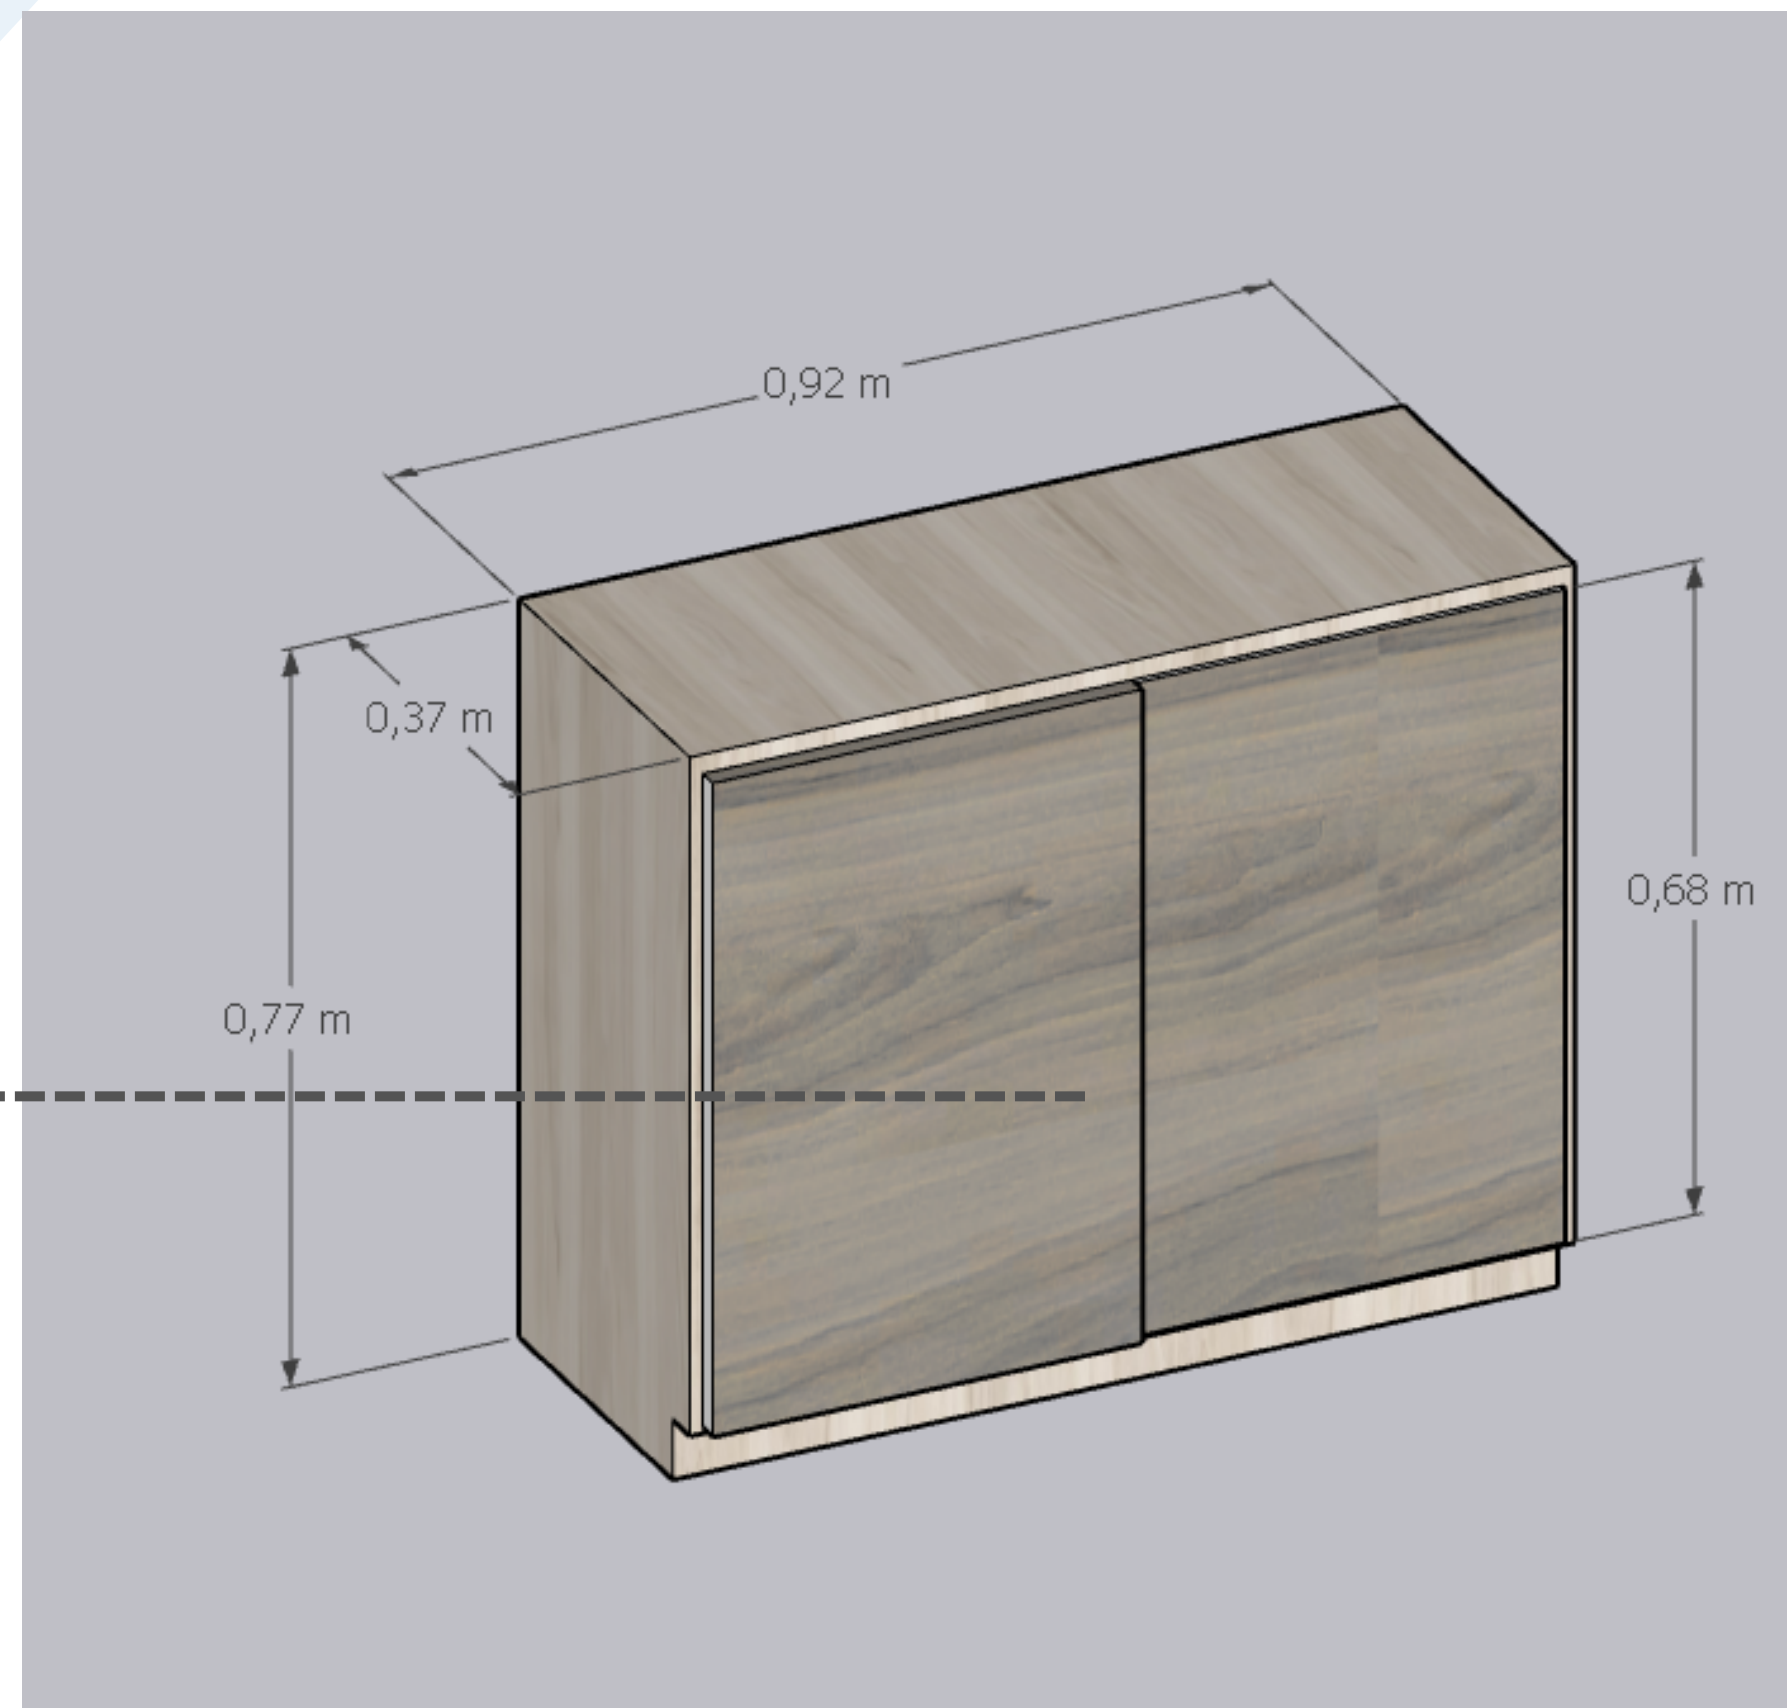


- *Consultório  
Dra. Anne*

VOLUMETRIA

**ARMÁRIO COM  
NICHOS. PORTAS DE  
CORRER**

04 divisórias internas

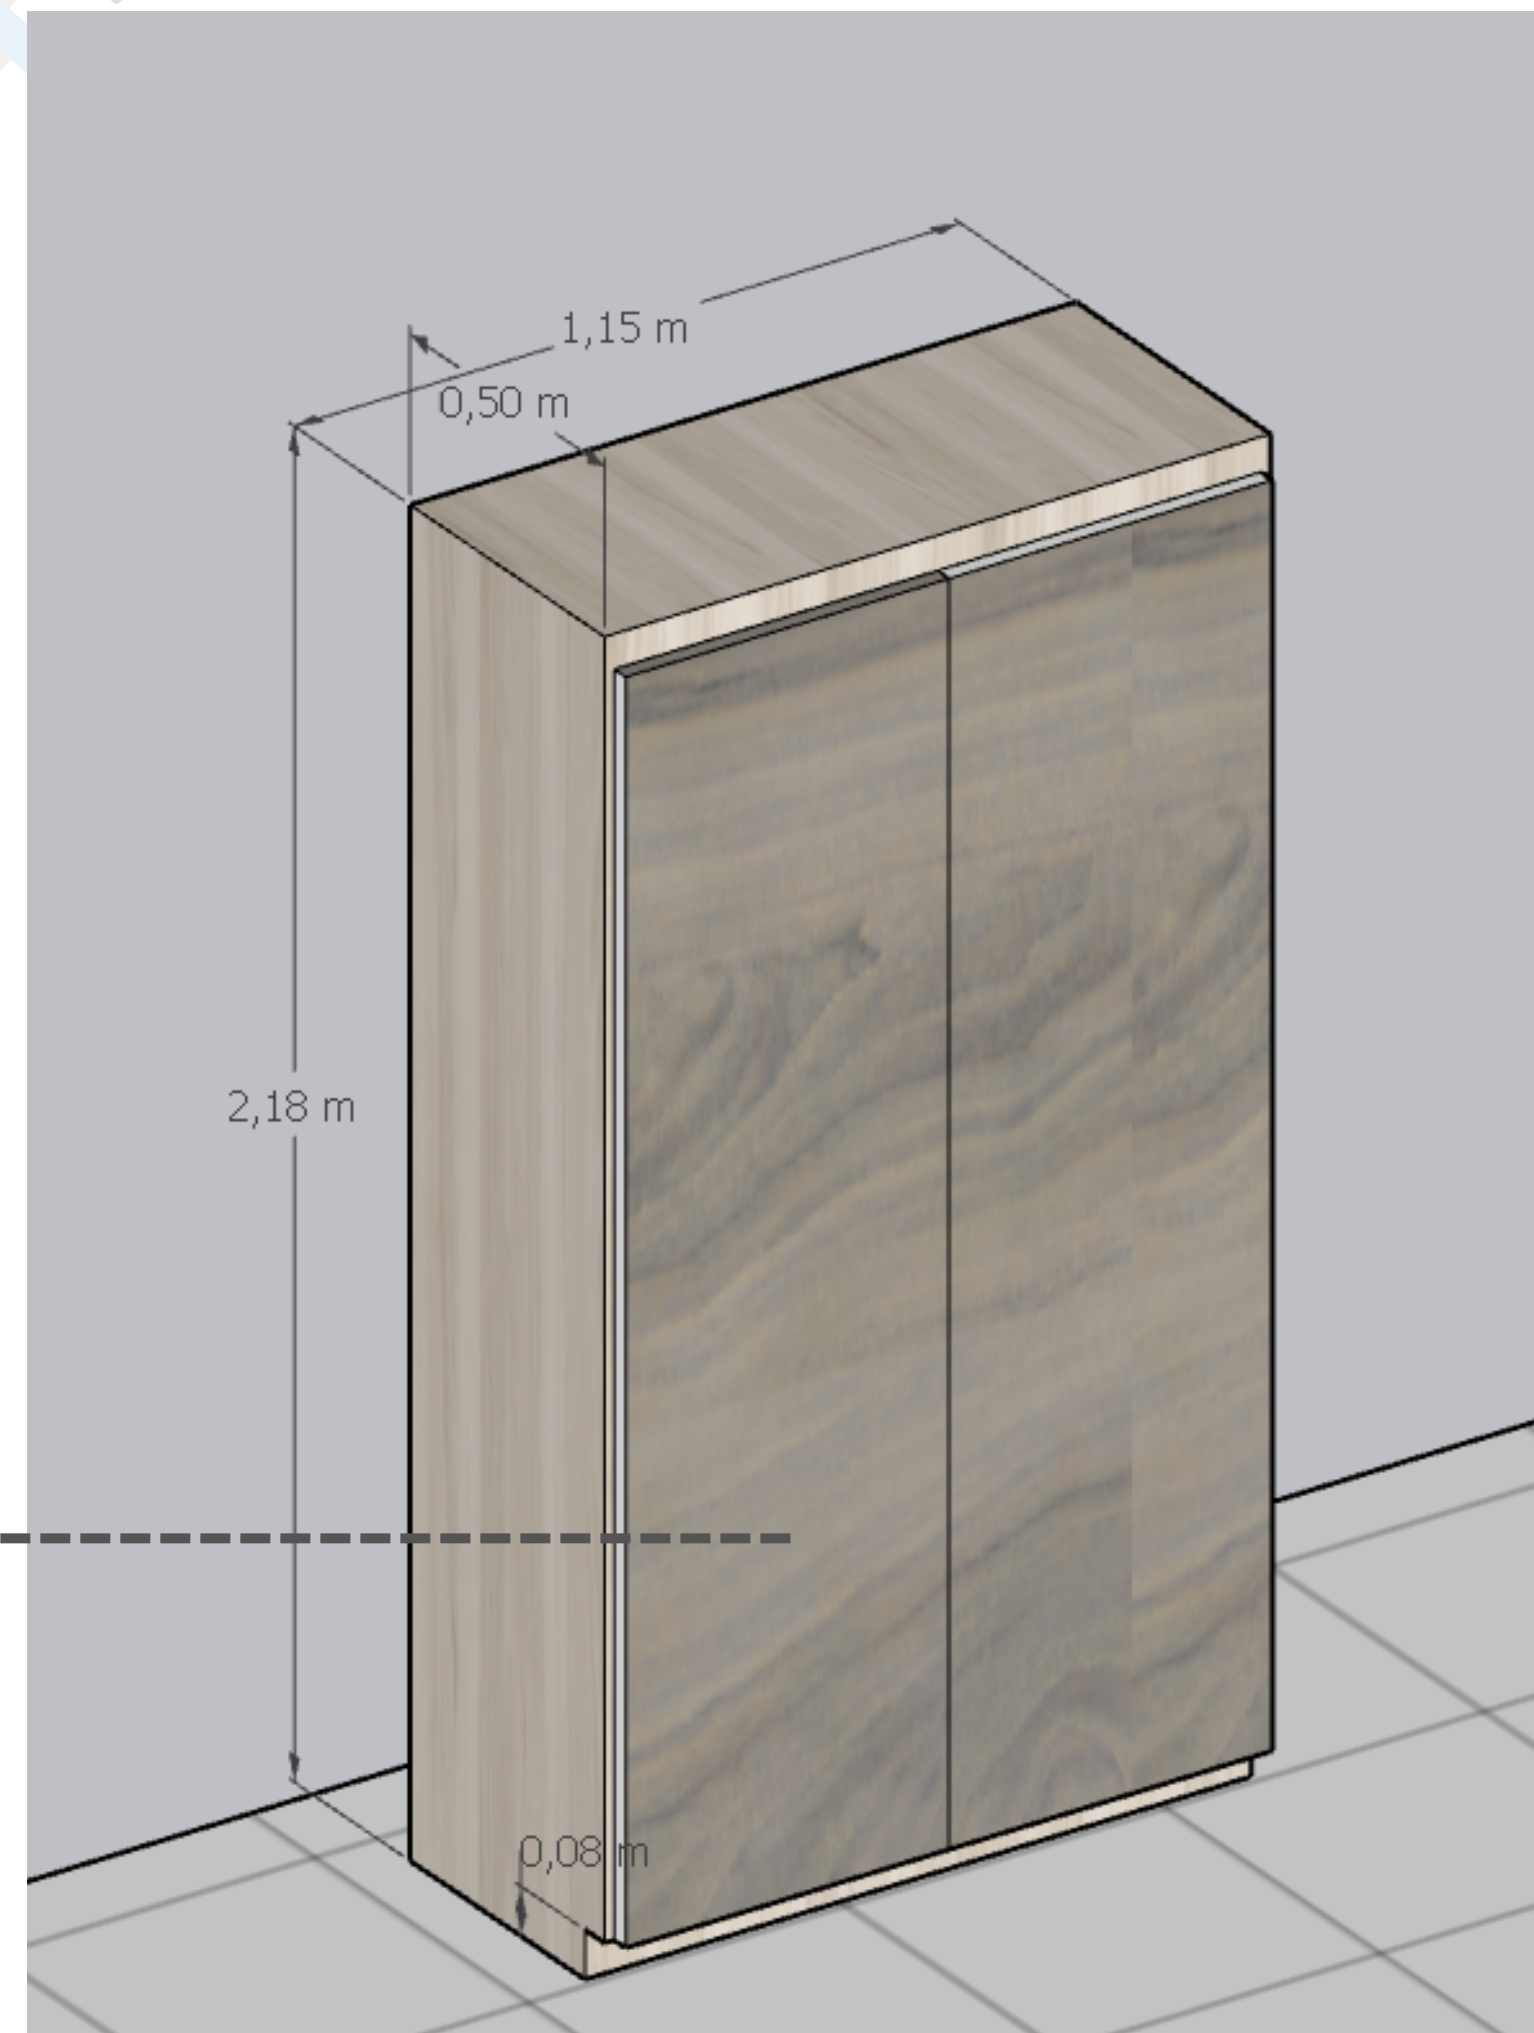




- *Consultório  
Dra. Anne*

VOLUMETRIA  
**MACA**

**com estofado na  
parte superior**

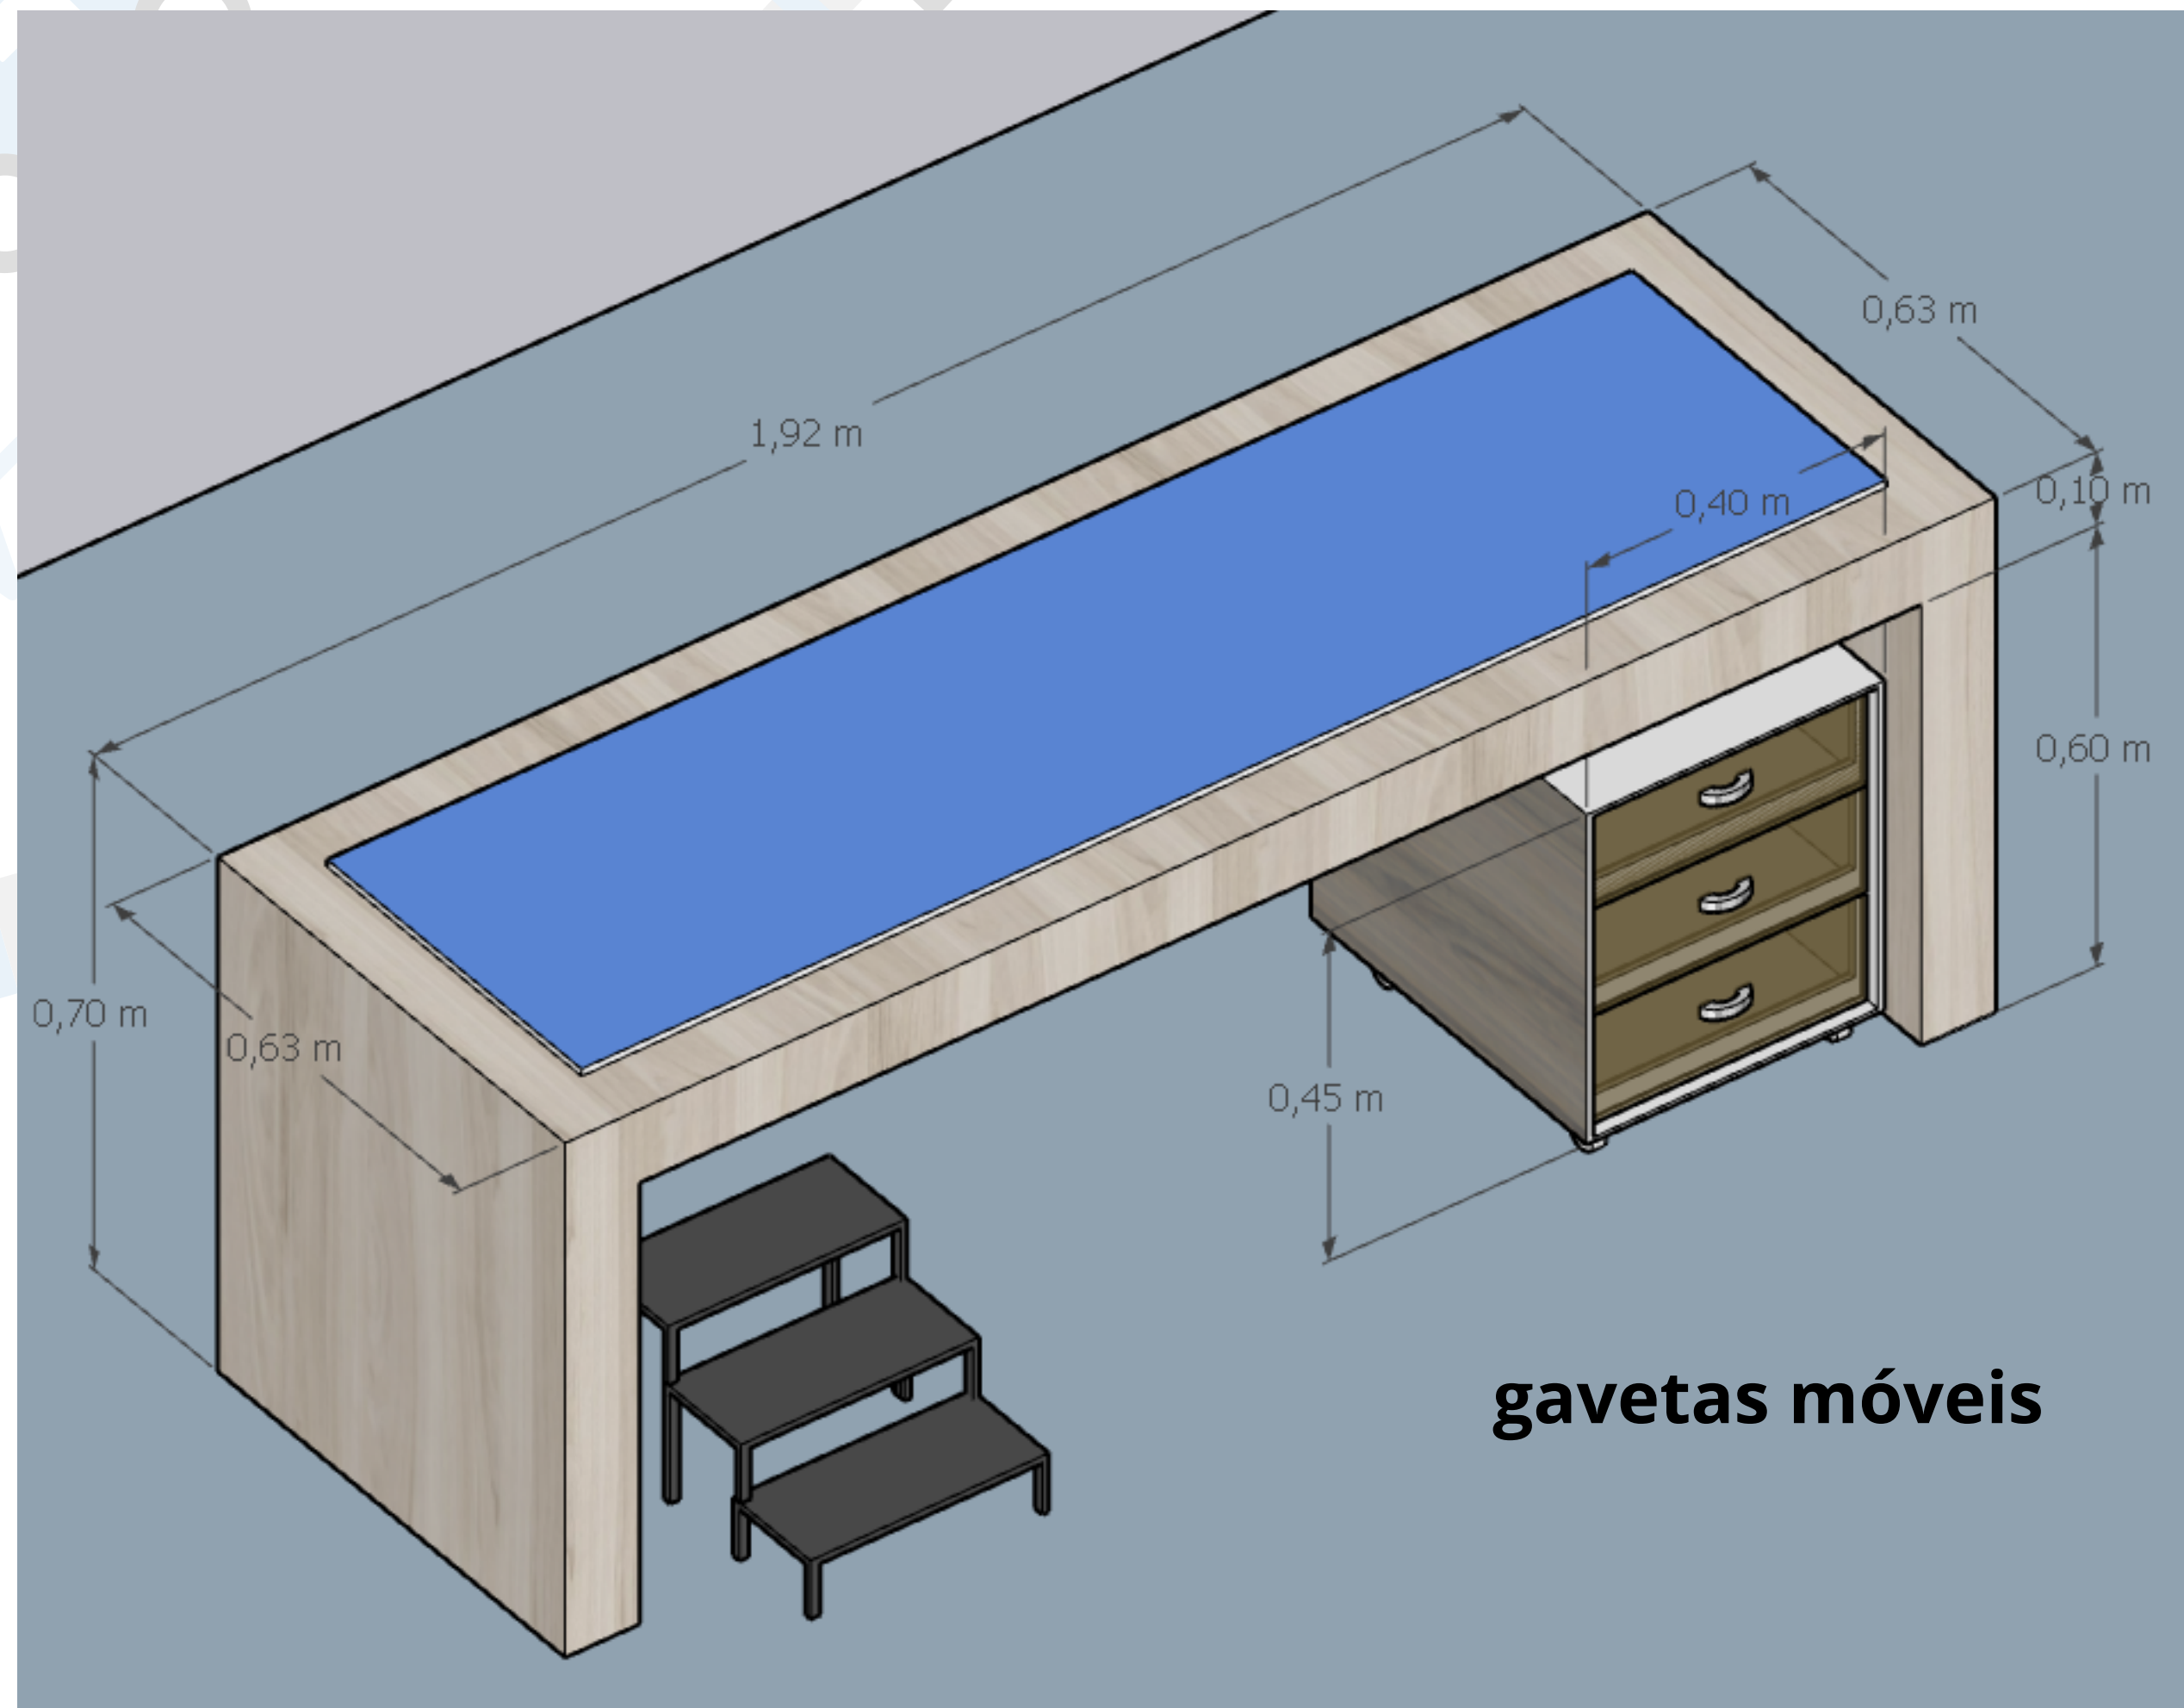


- *Consultório  
Dra. Anne*

VOLUMETRIA

**MESA (01 PESSOAS)**

gavetas móveis ←

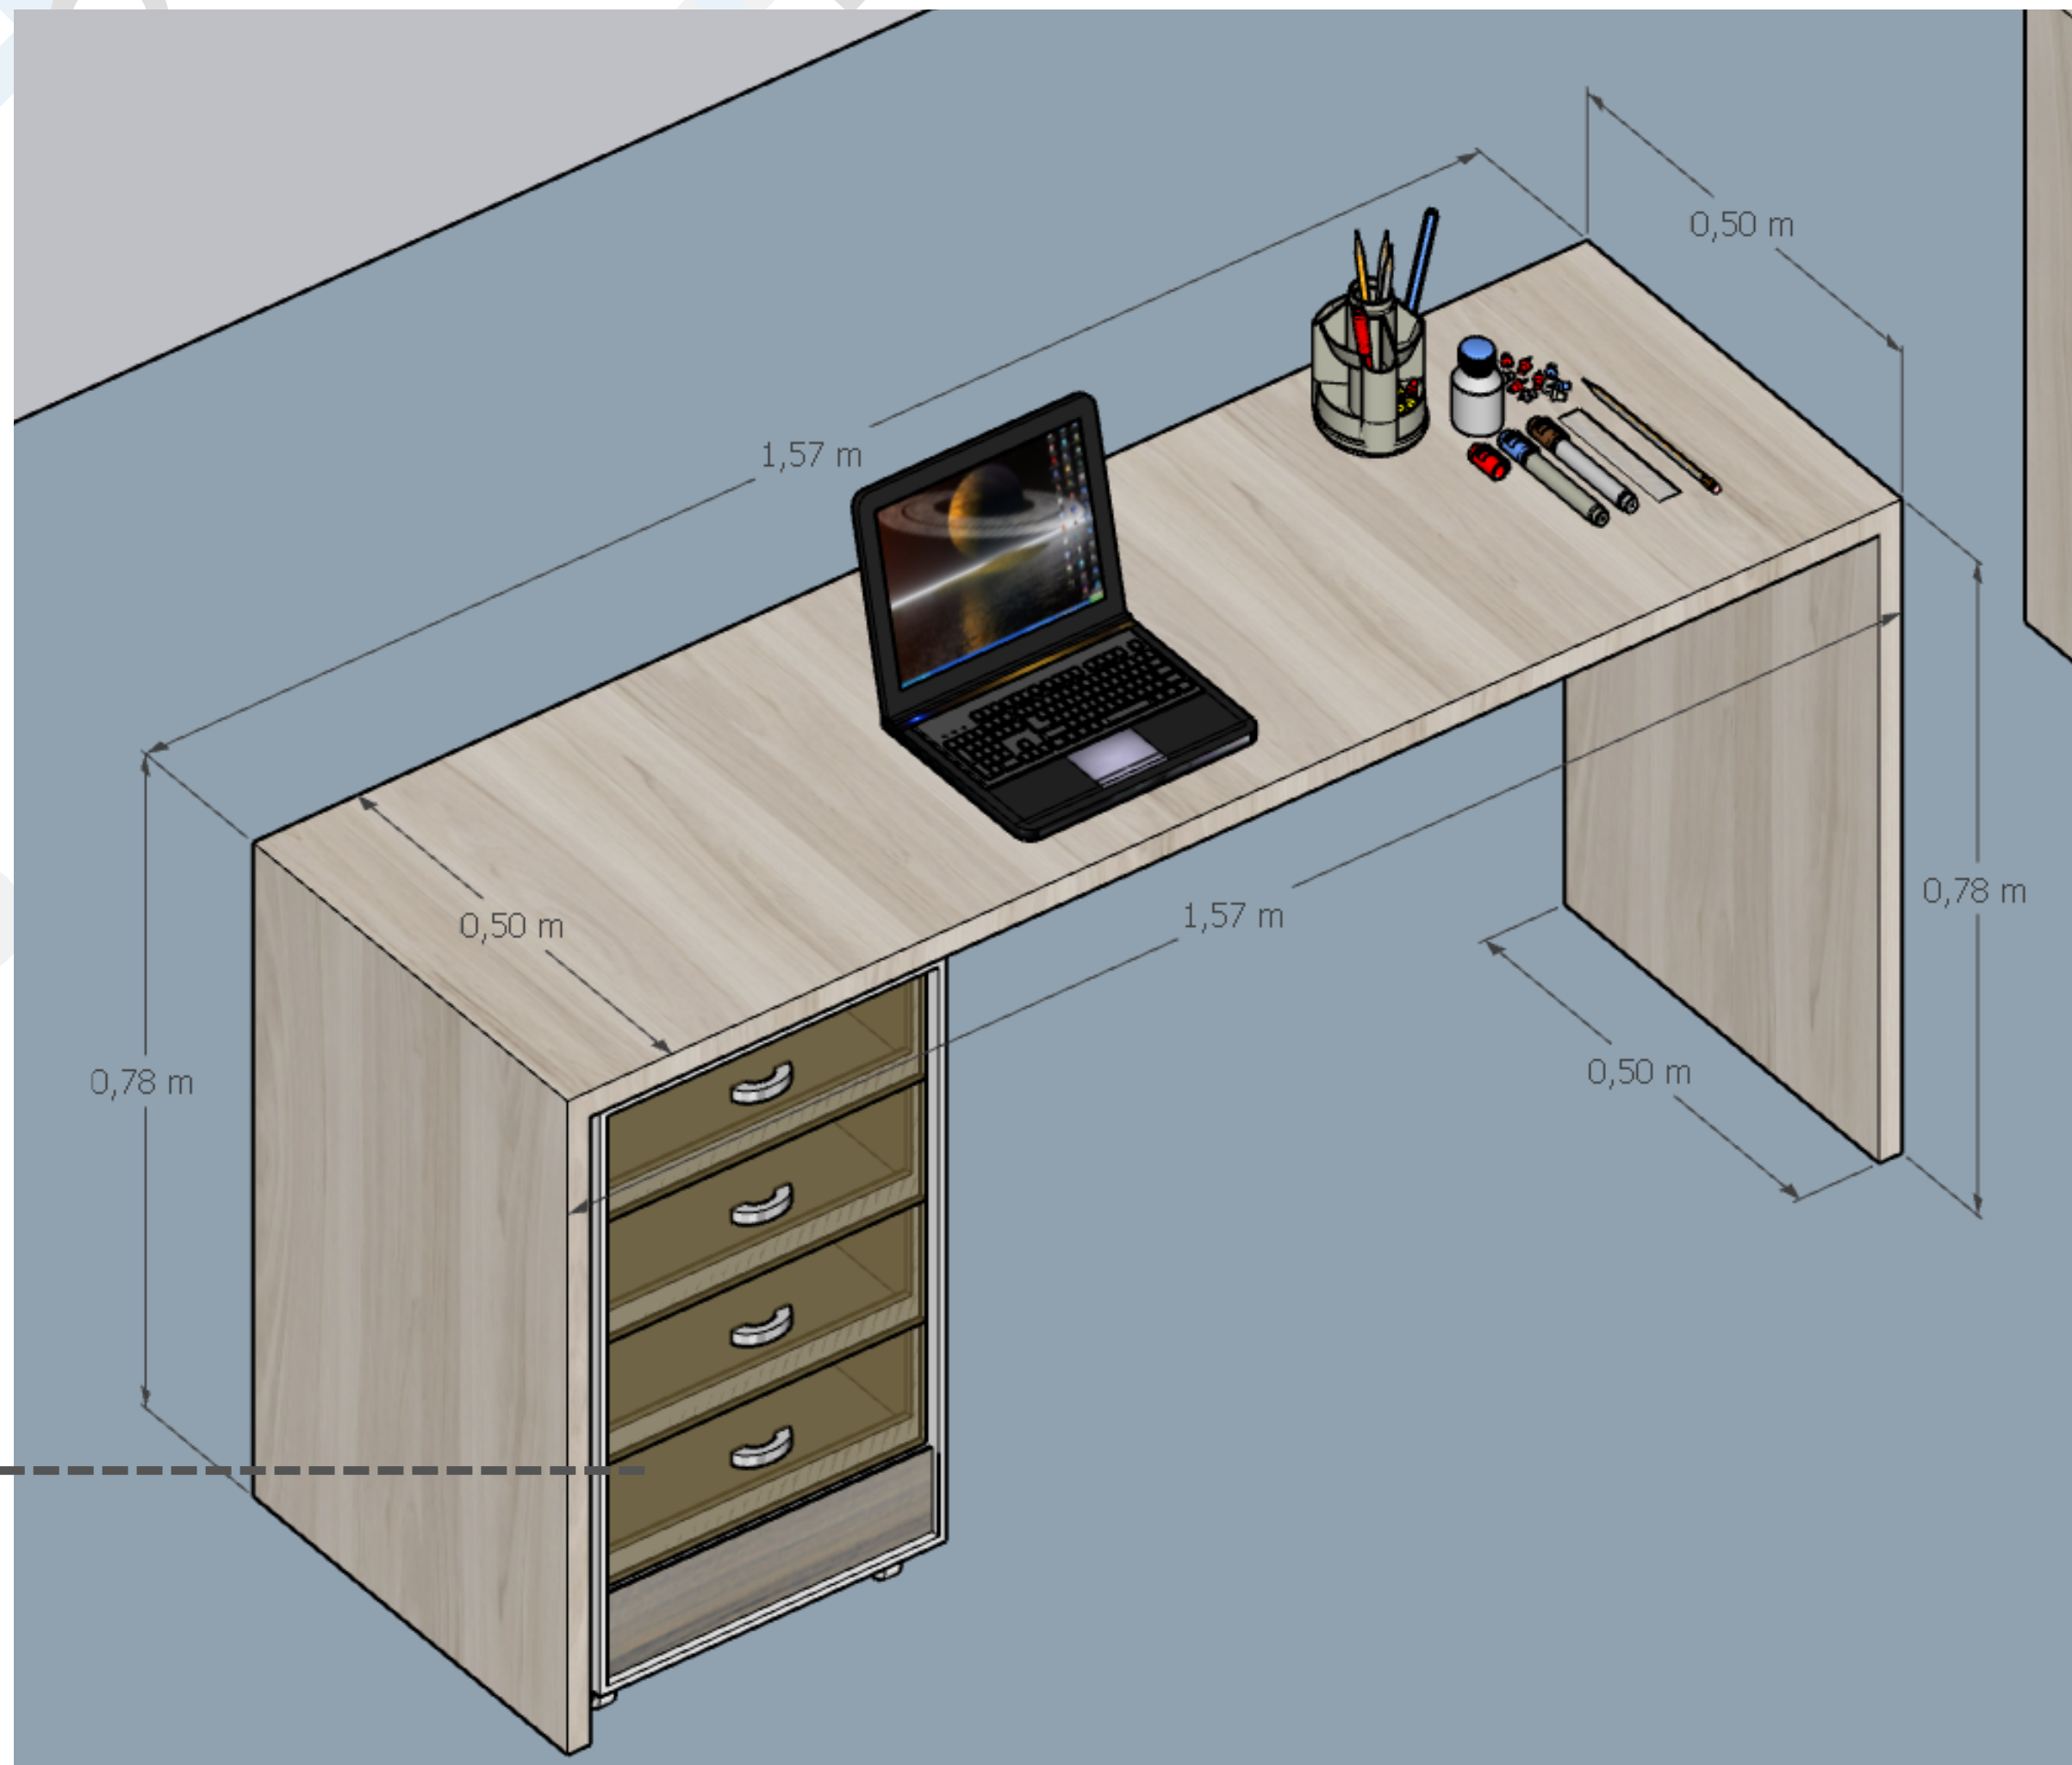


- *Consultório  
Dra. Anne*

VOLUMETRIA

**BALCÃO COM CUBA**

02 portas de correr ←

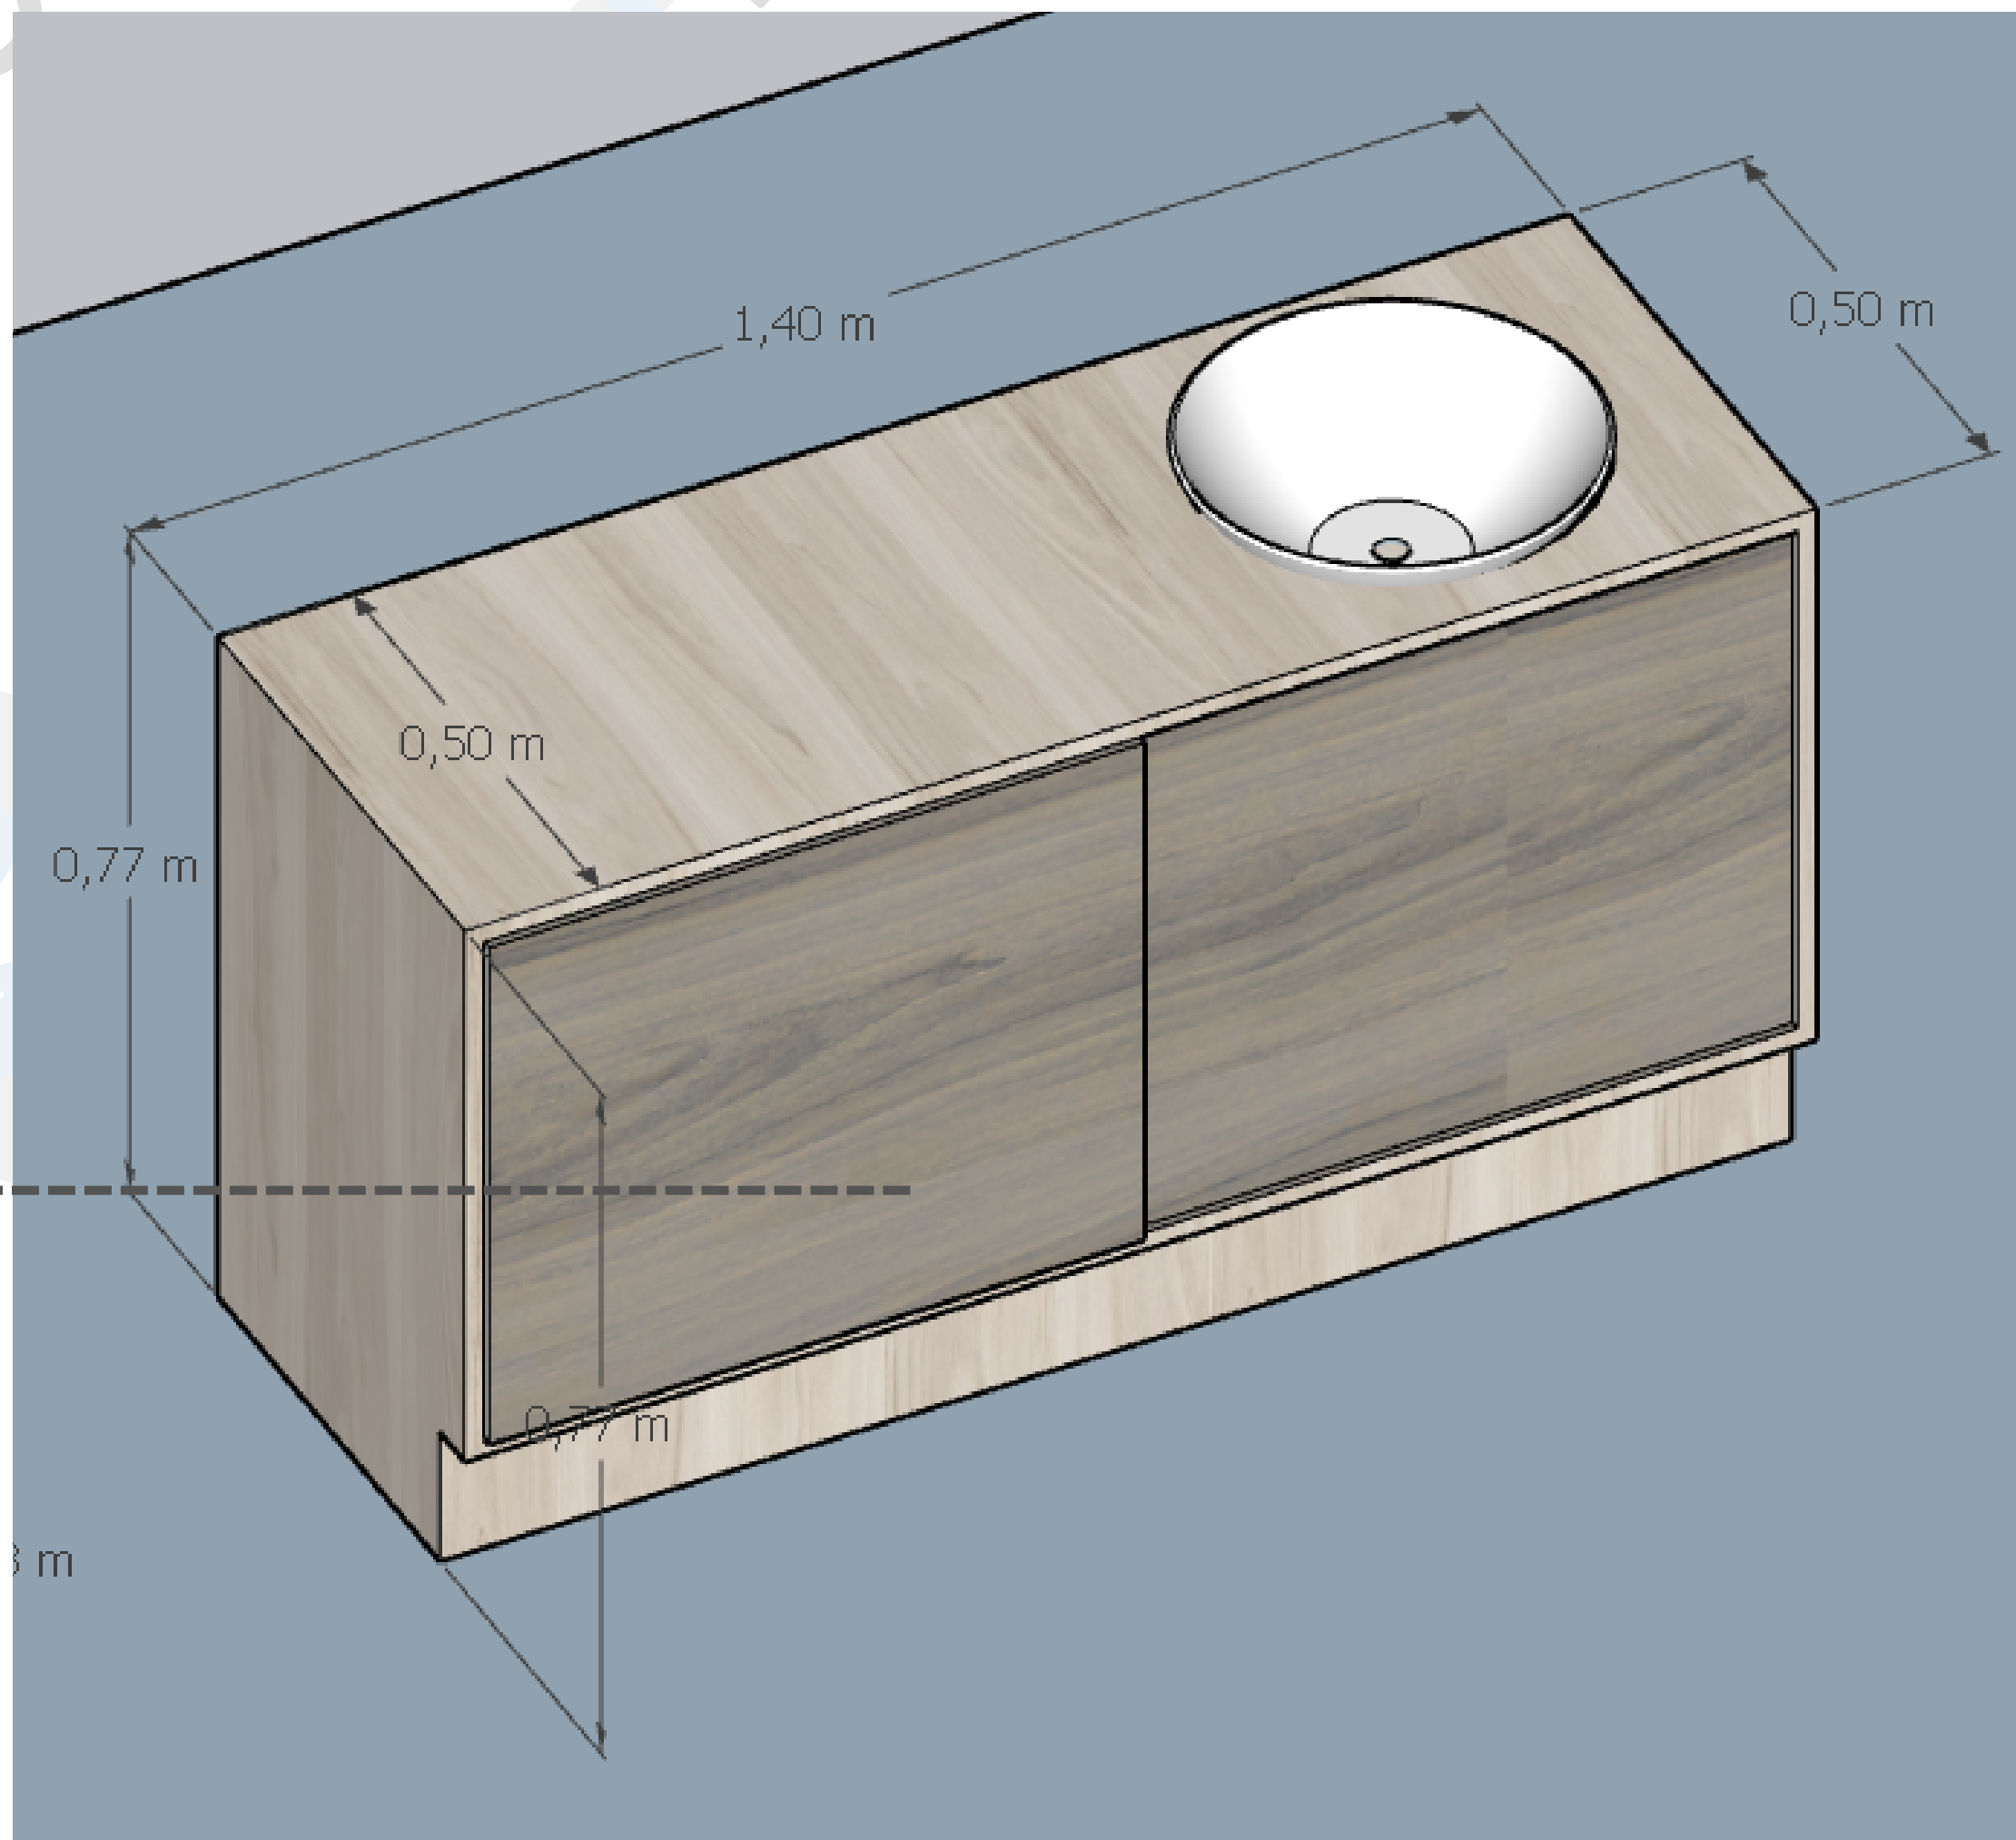

Descrição  
ambiente

Quantidade

Móvel


Sala Enfermeira Dilce	1	Armário
	1	Mesa (para uma pessoa)
	1	Balcão
	1	Cuba de embutir

- *Ent. Dilce*

VOLUMETRIA  
**ARMÁRIO**

sem divisória interna


04 divisórias internas  
02 portas de correr

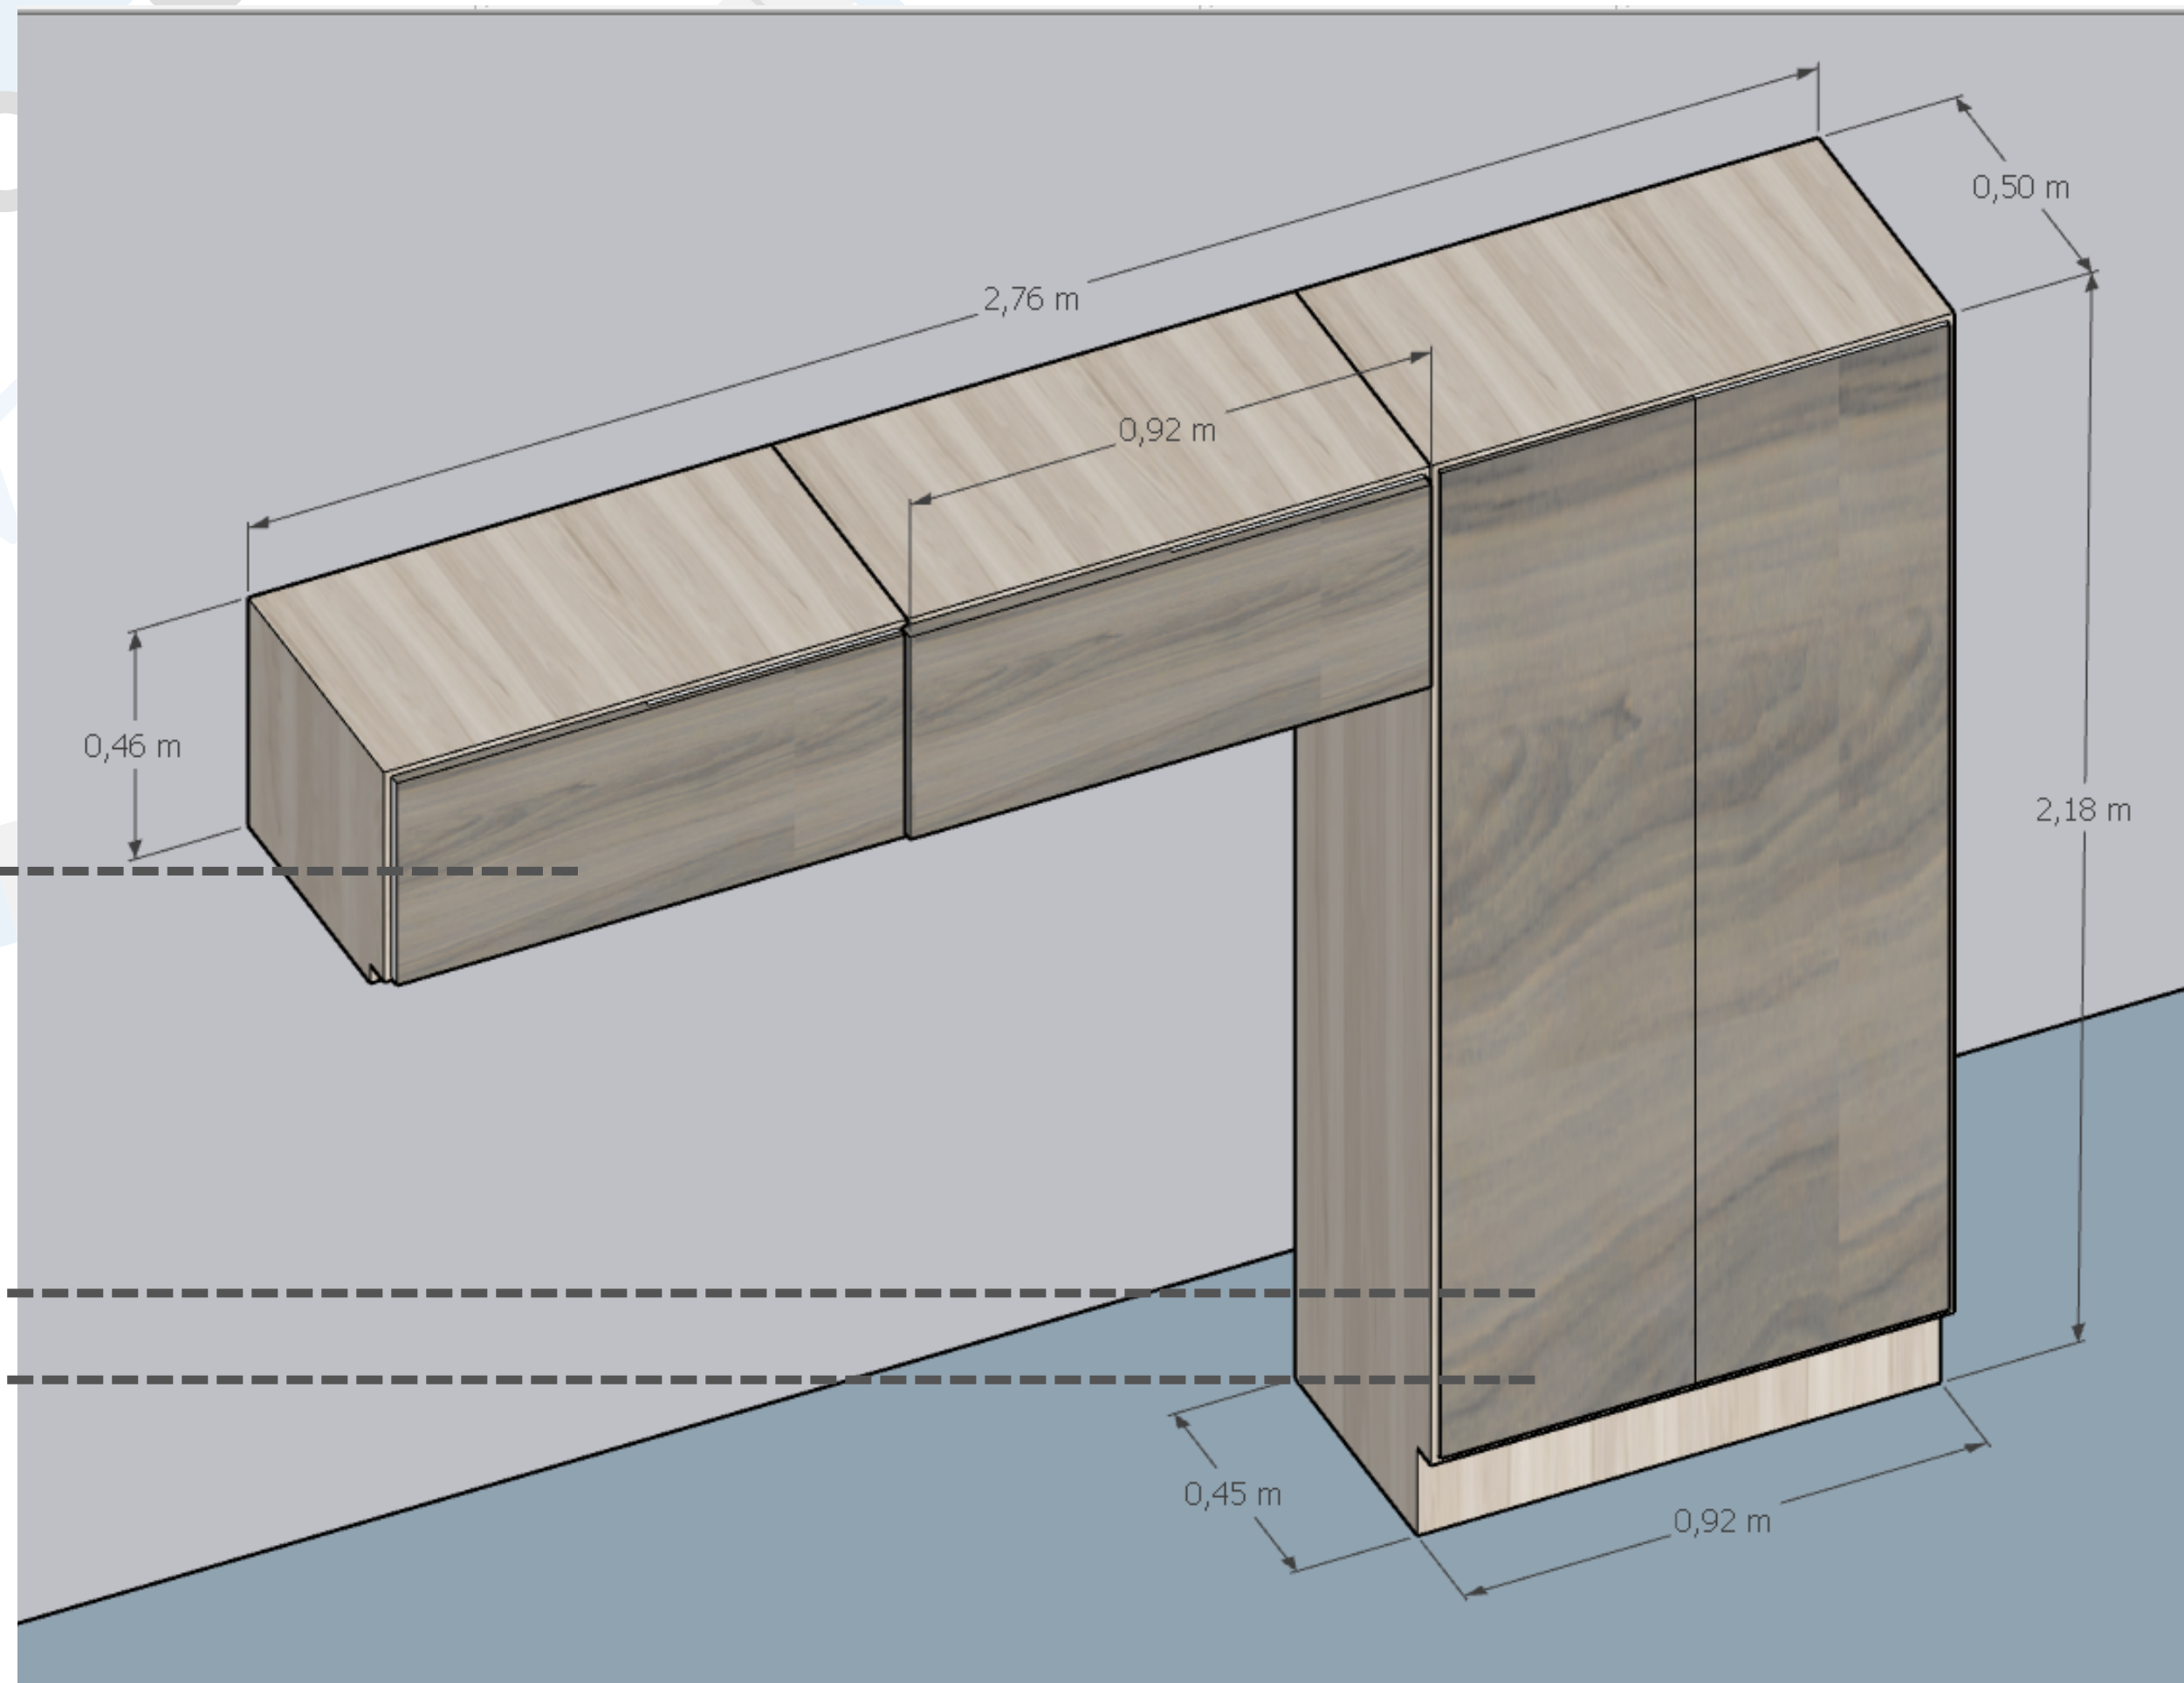

- *Ent. Dilce*

VOLUMETRIA  
**MESA EM L (01  
PESSOA)**

gavetas móveis ←

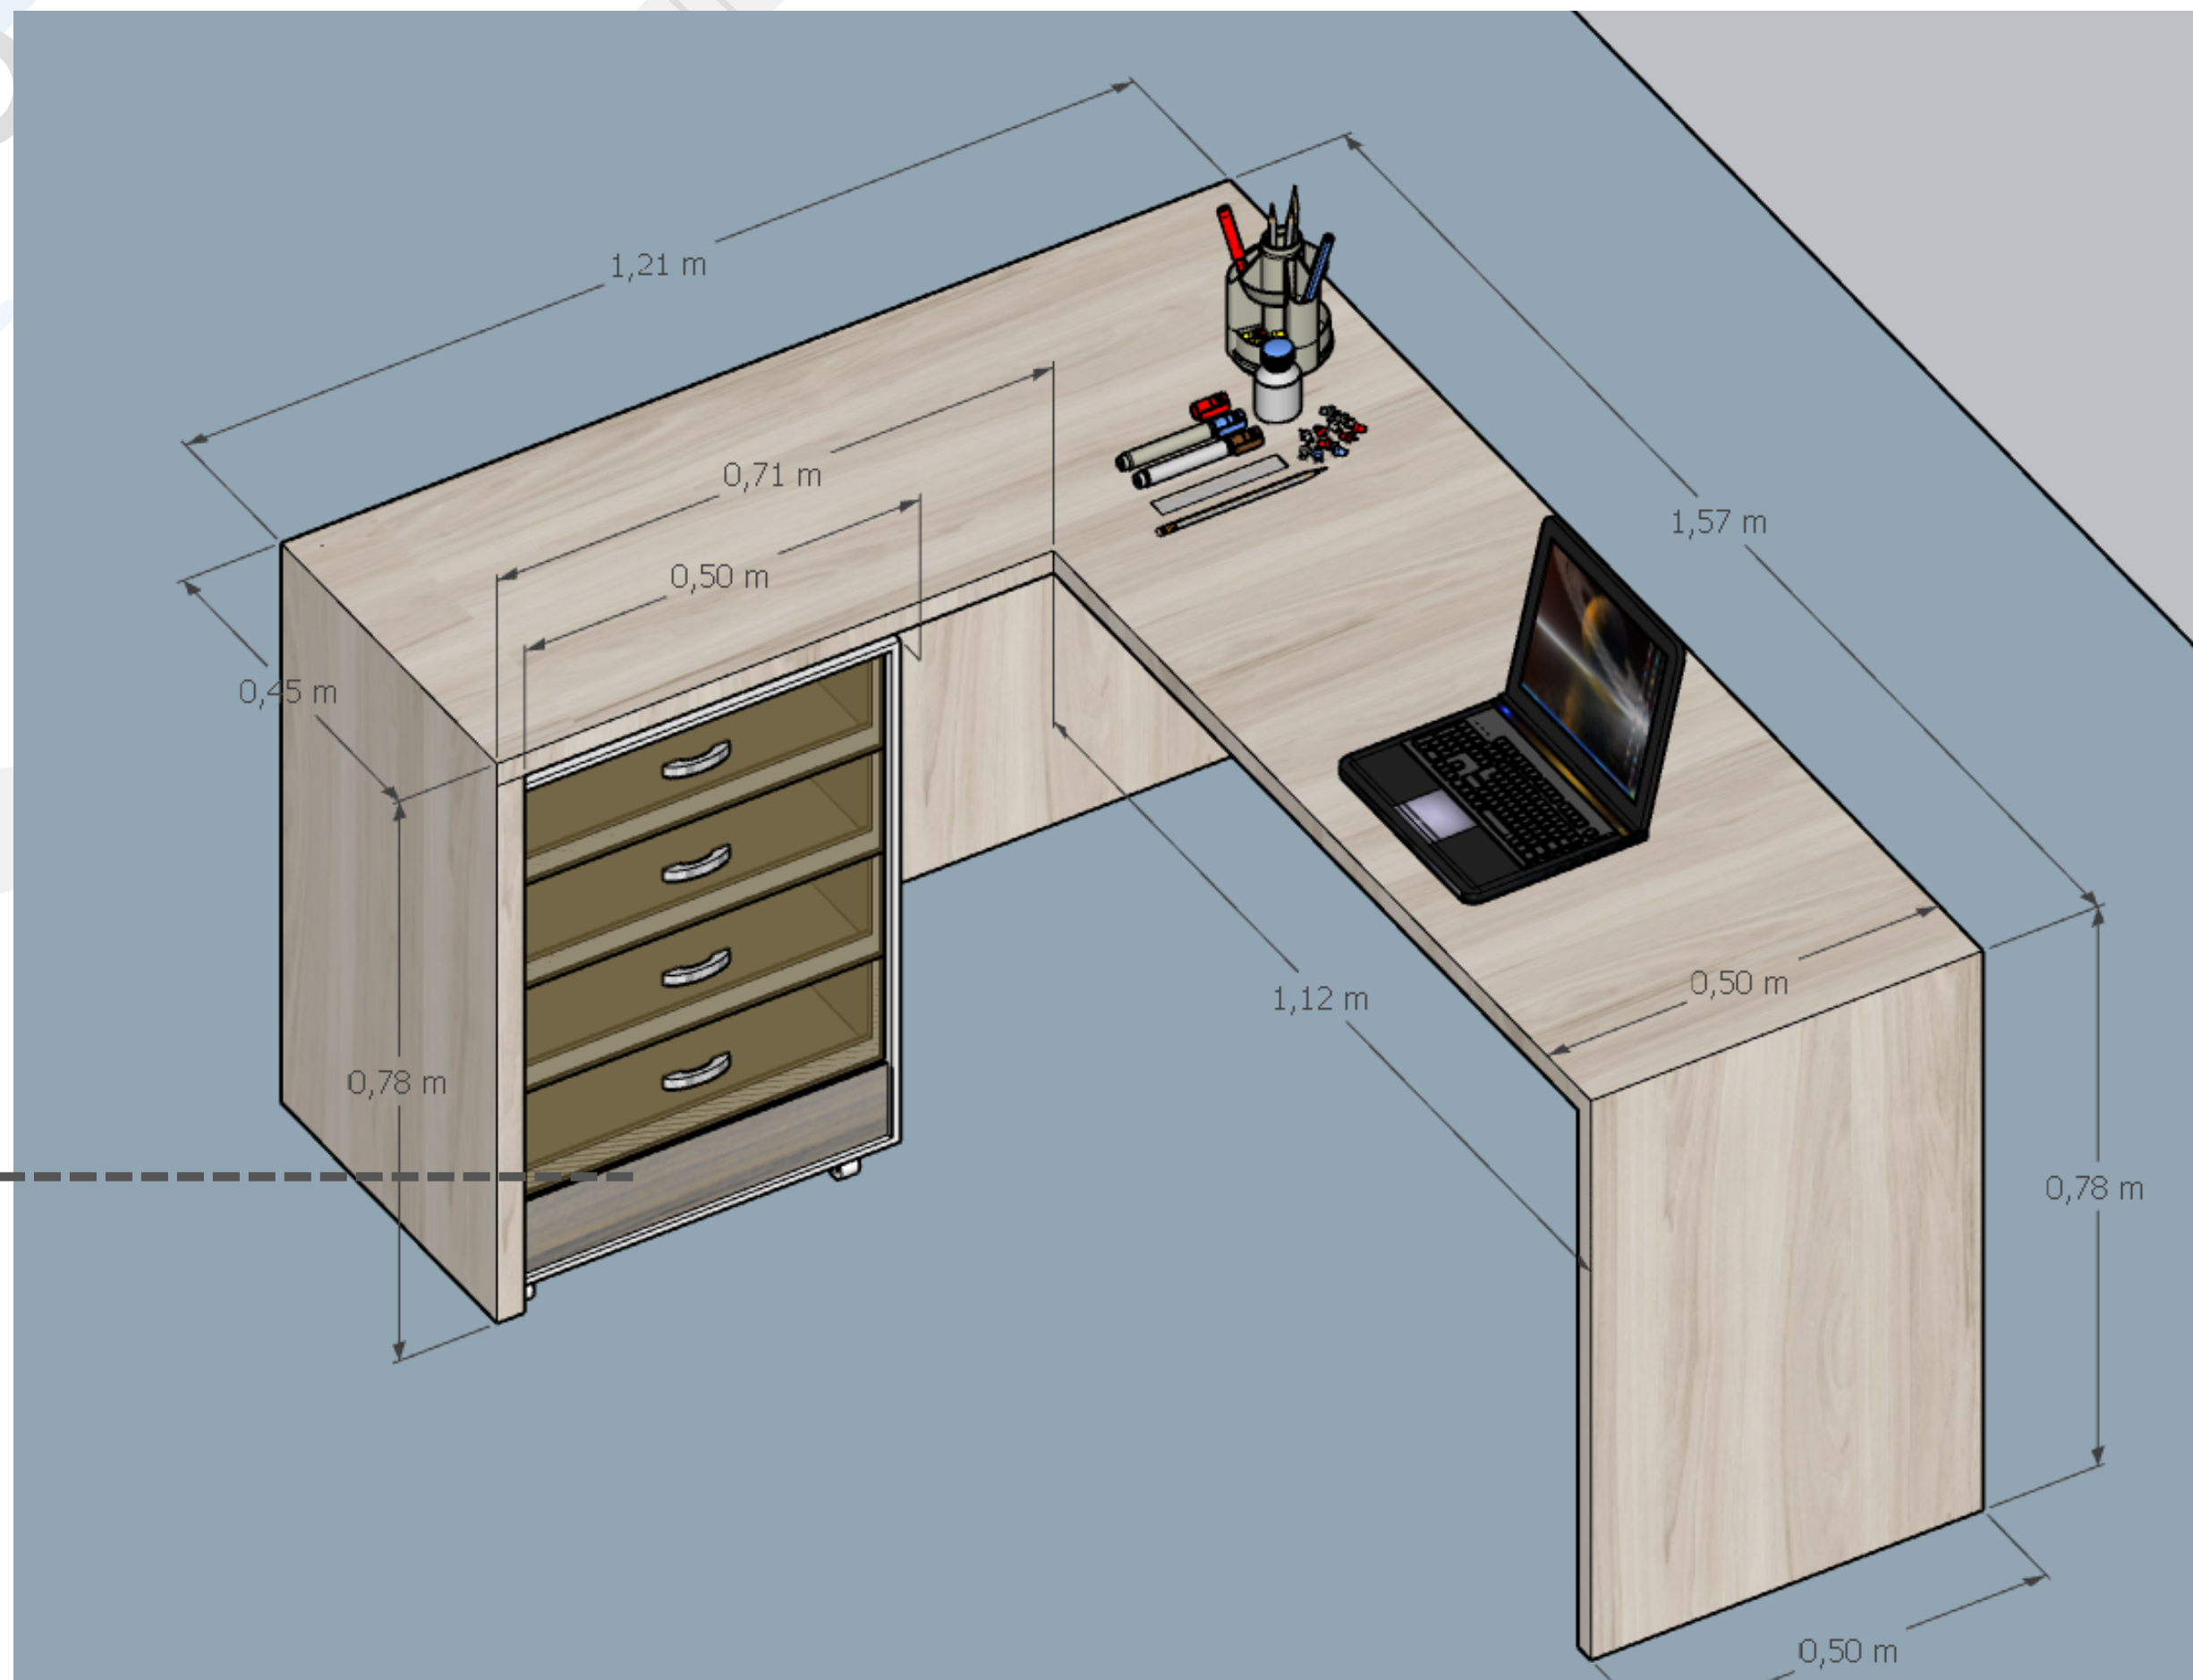


- *Ent. Dilce*

VOLUMETRIA  
**BALCÃO COM CUBA**

01 divisória interna ←

portas de correr ←

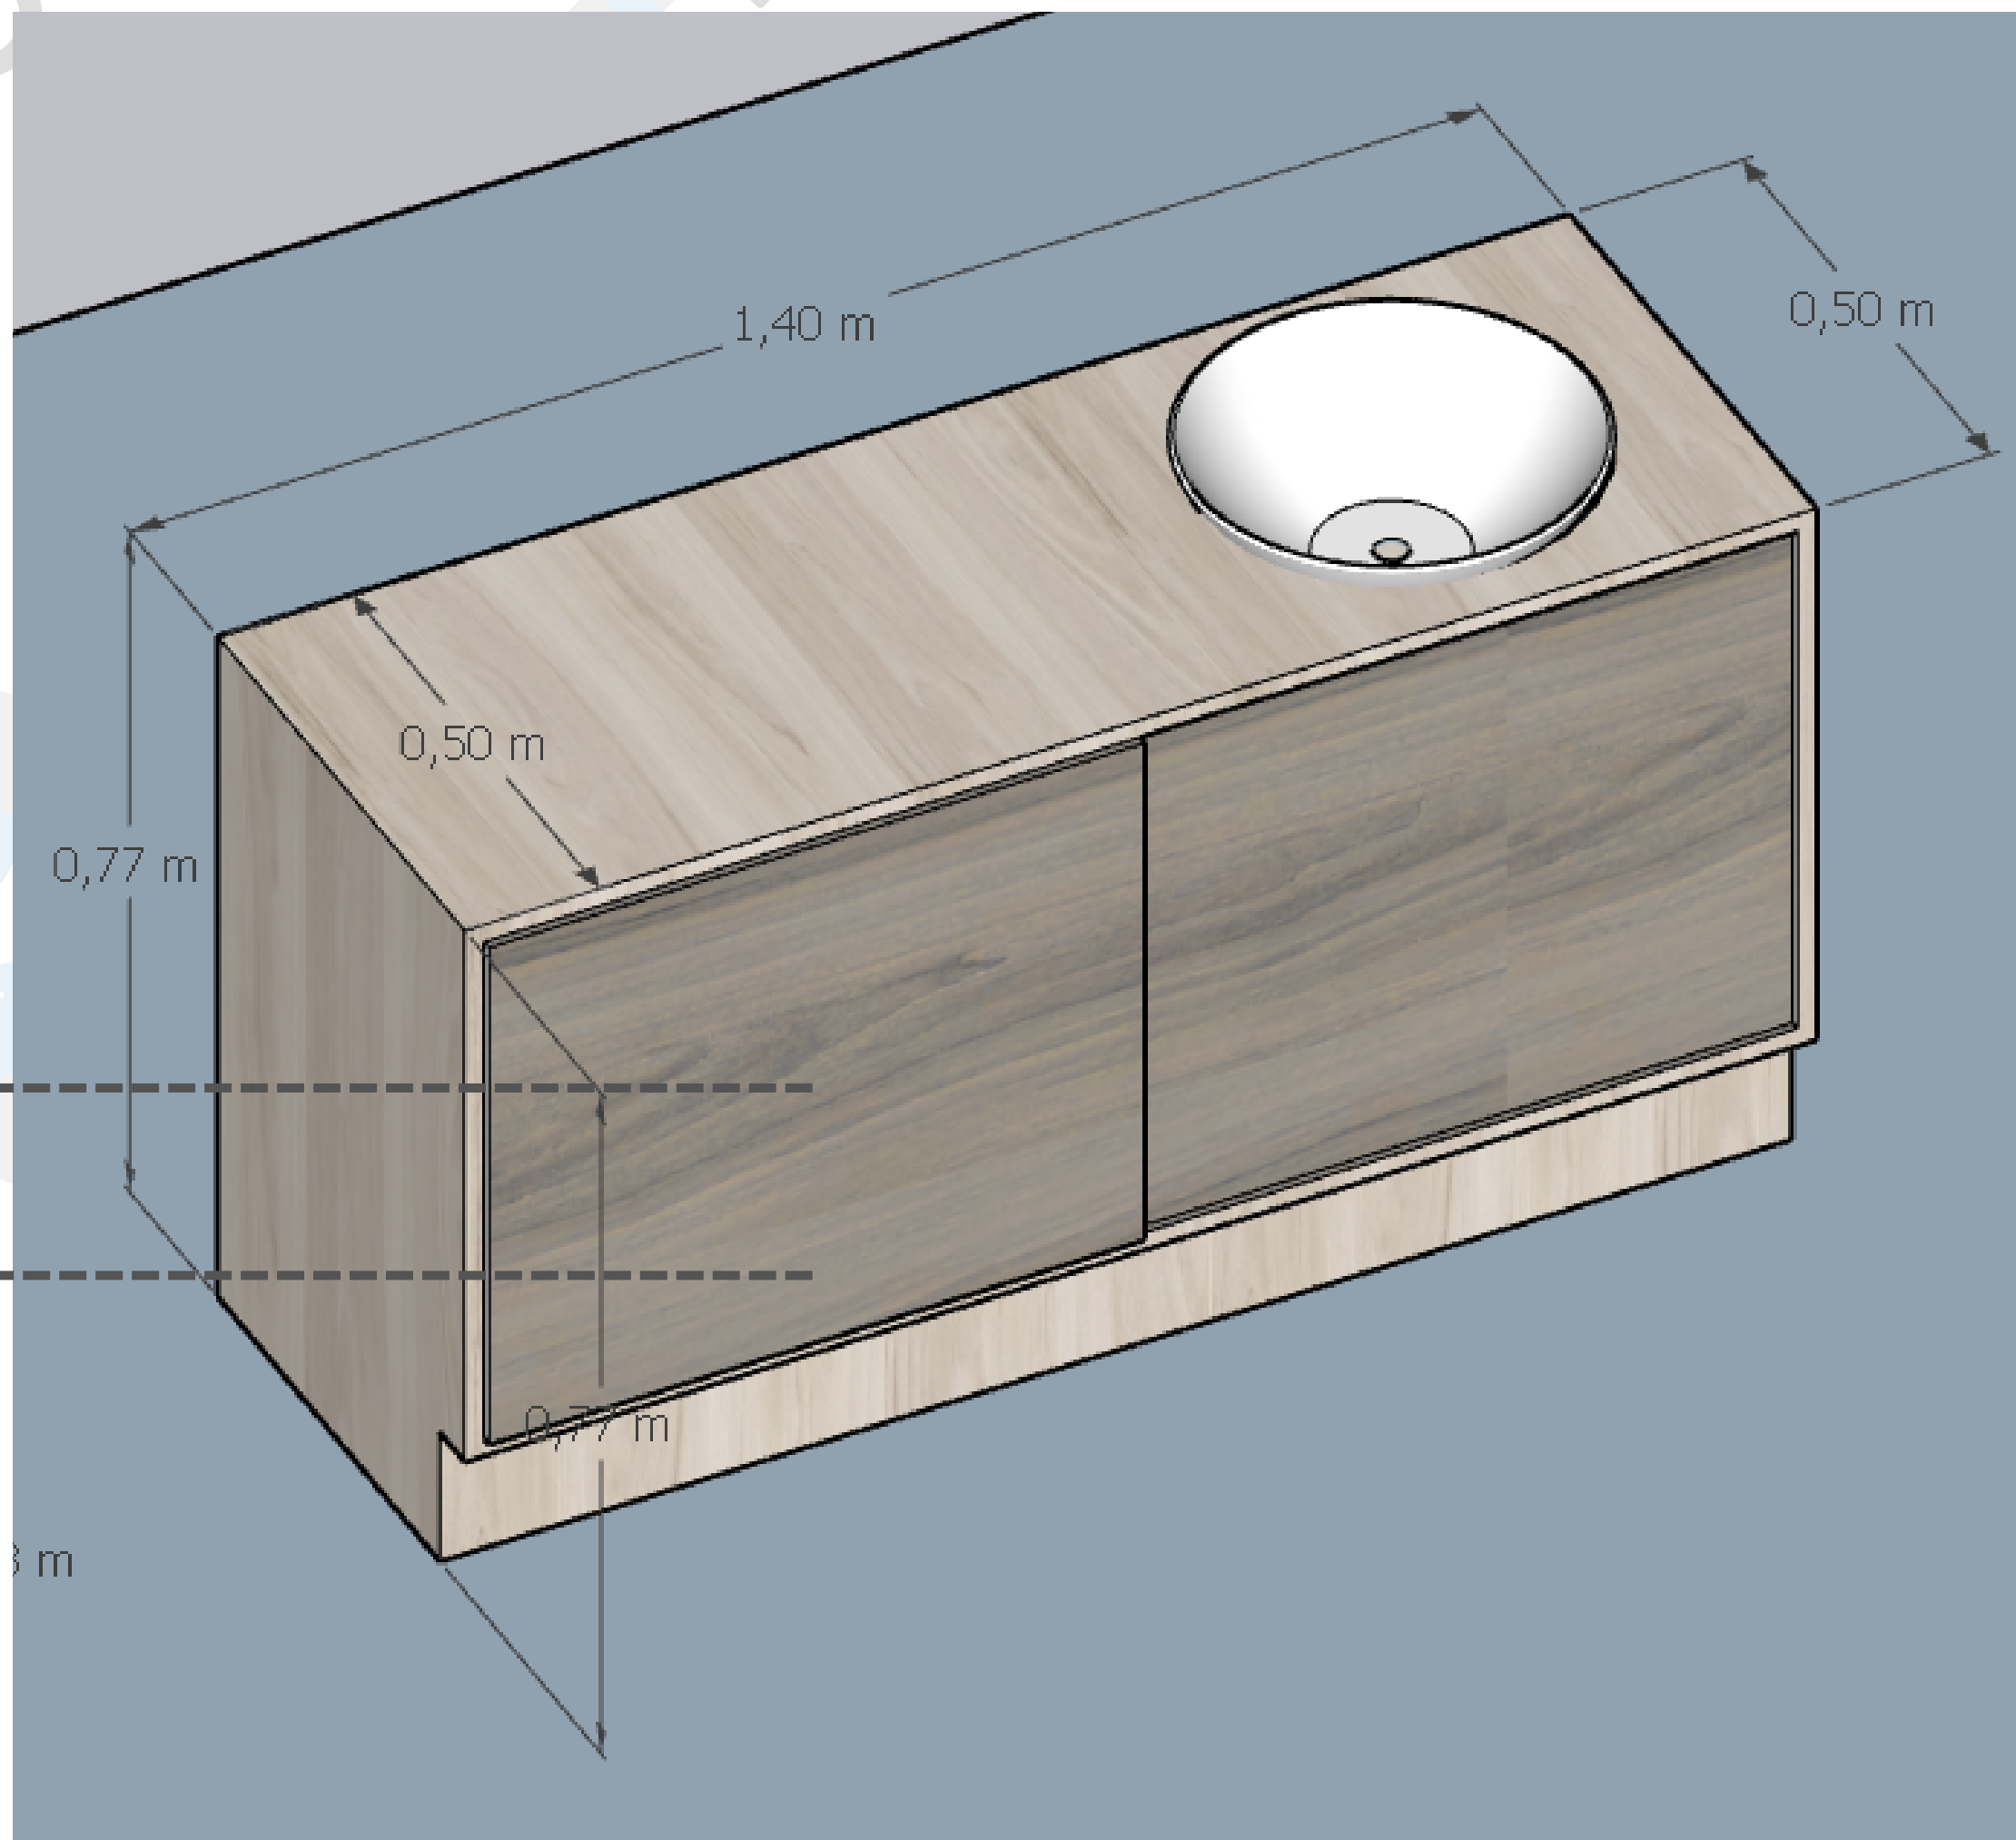

Descrição  
ambiente

Quantidade

Móvel

Curativos	1	Maca
	1	Armário com nichos
	1	Balcão (portas de correr)
	1	Cuba de embutir




# Curativos

VOLUMETRIA


**MACA**

gavetas móveis ←

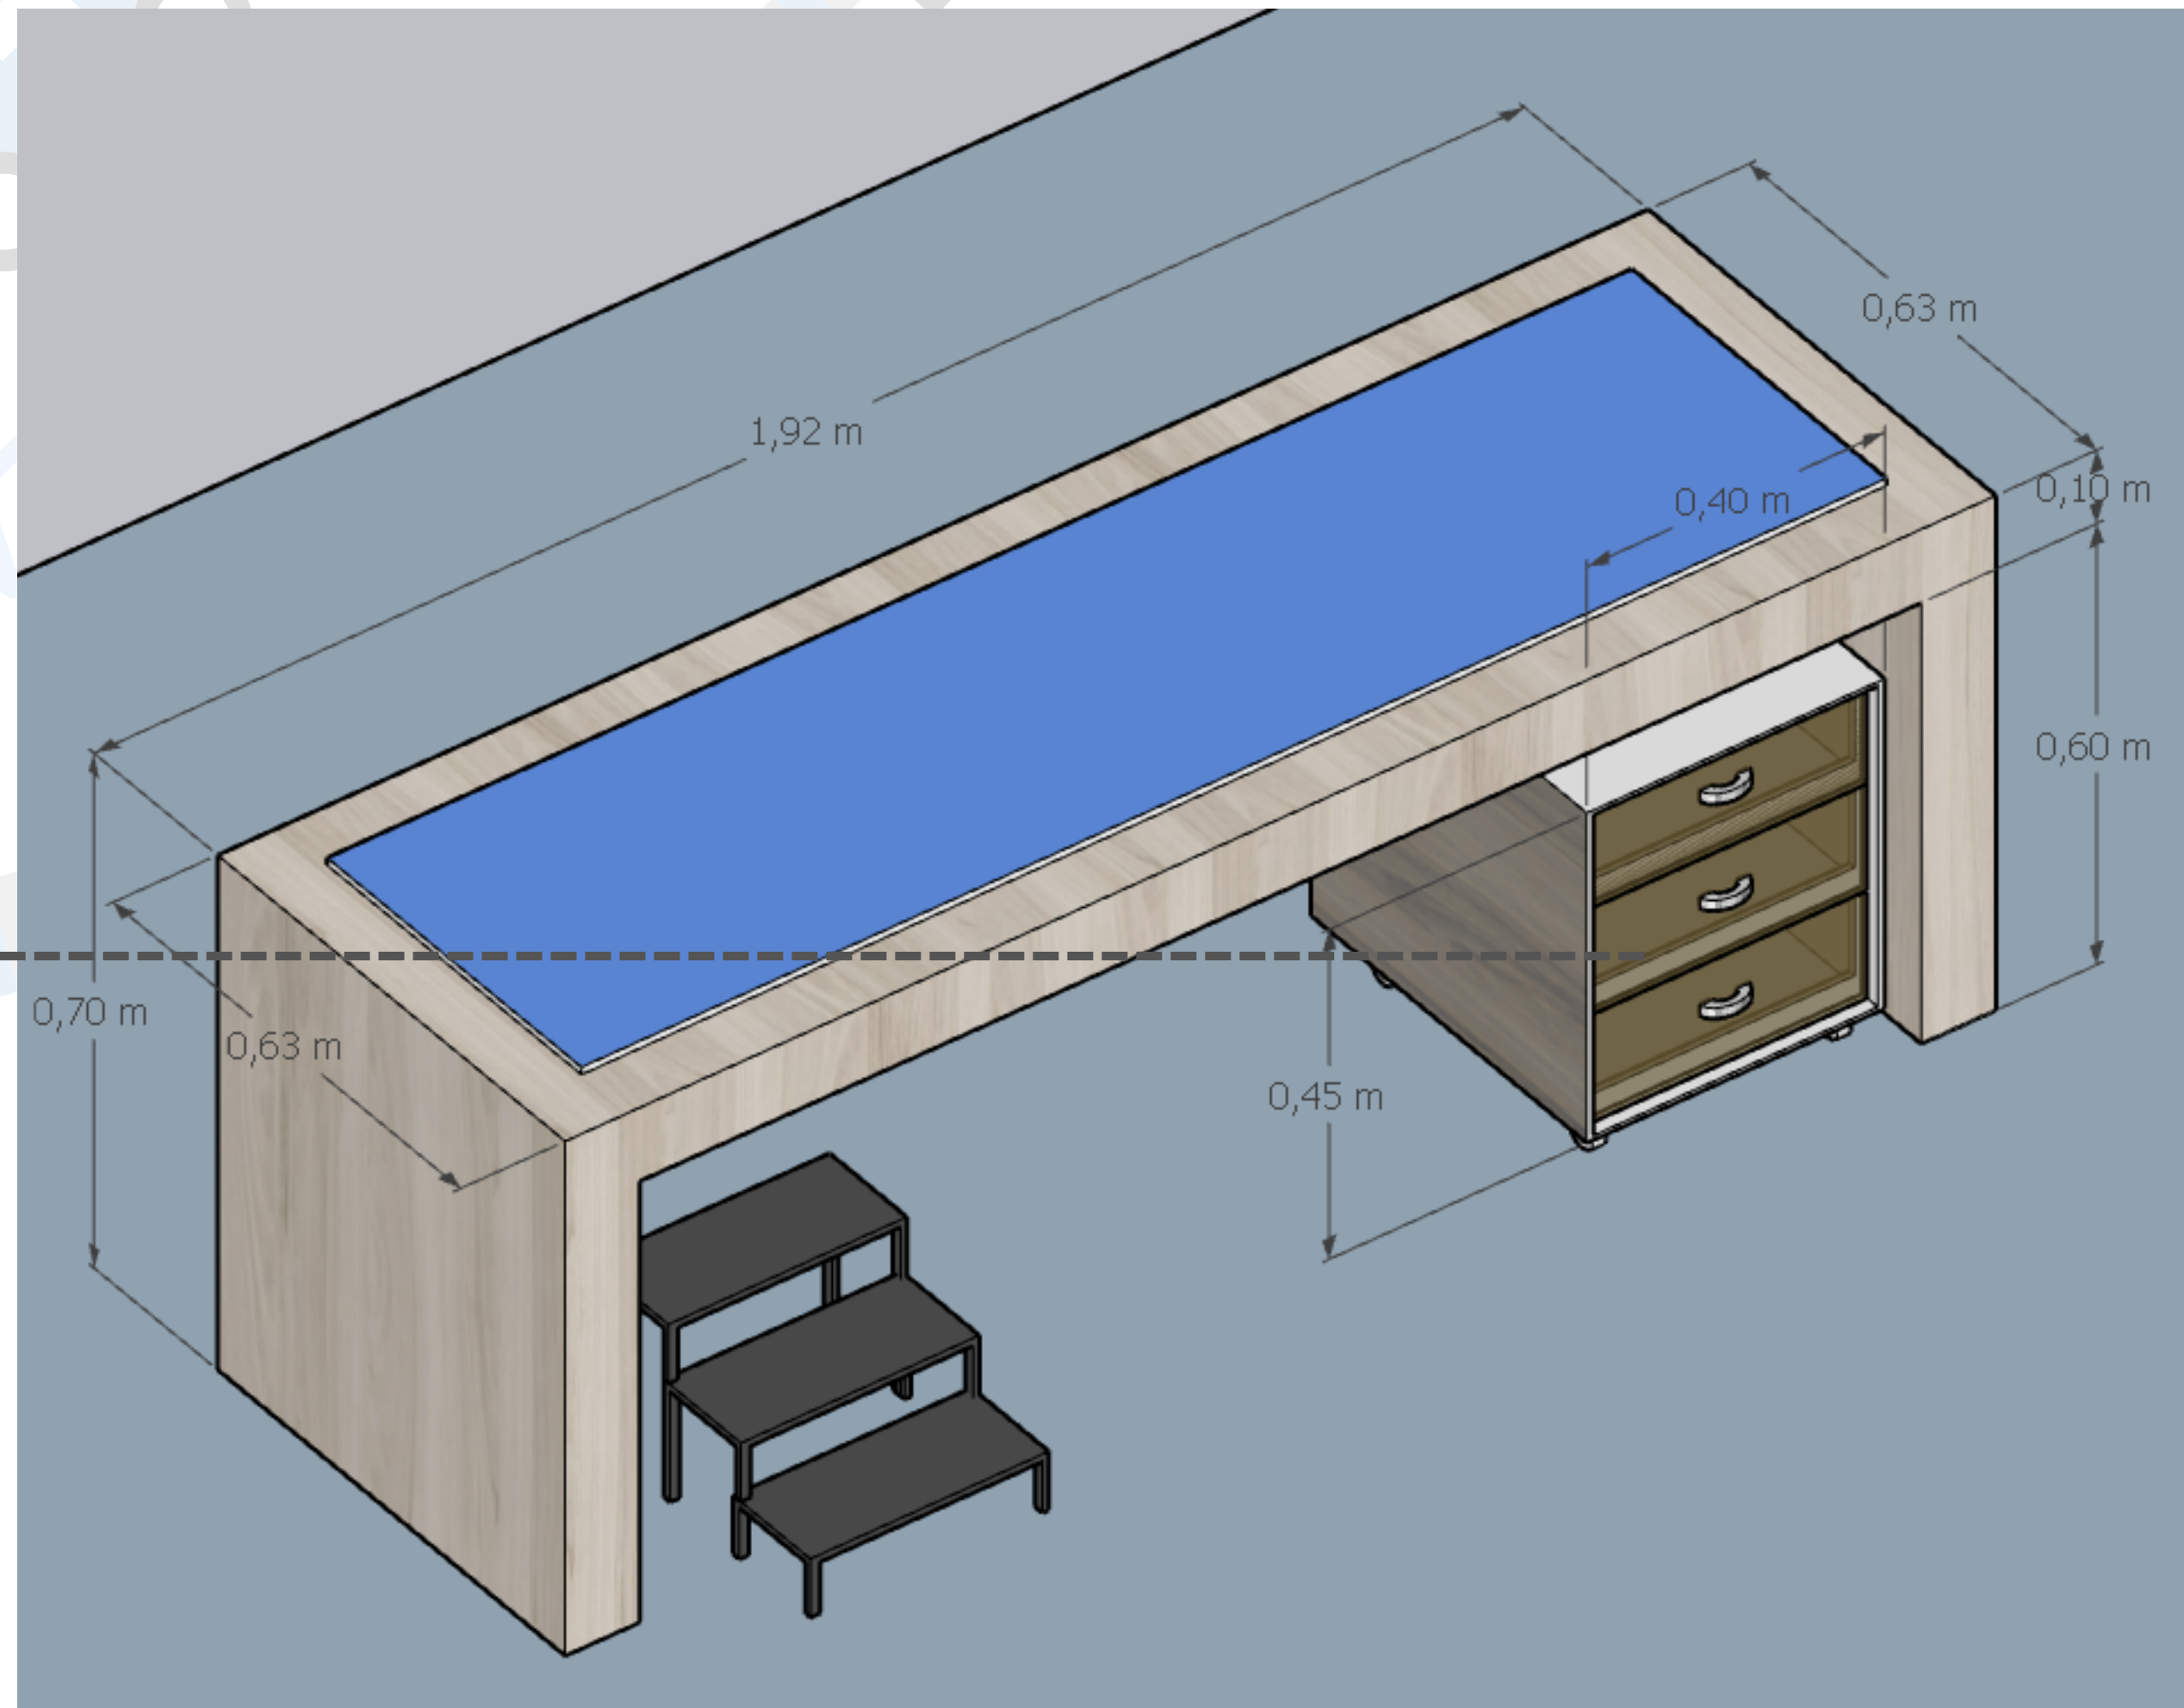

# Curativos

## VOLUMETRIA ARMÁRIO COM NICHOS

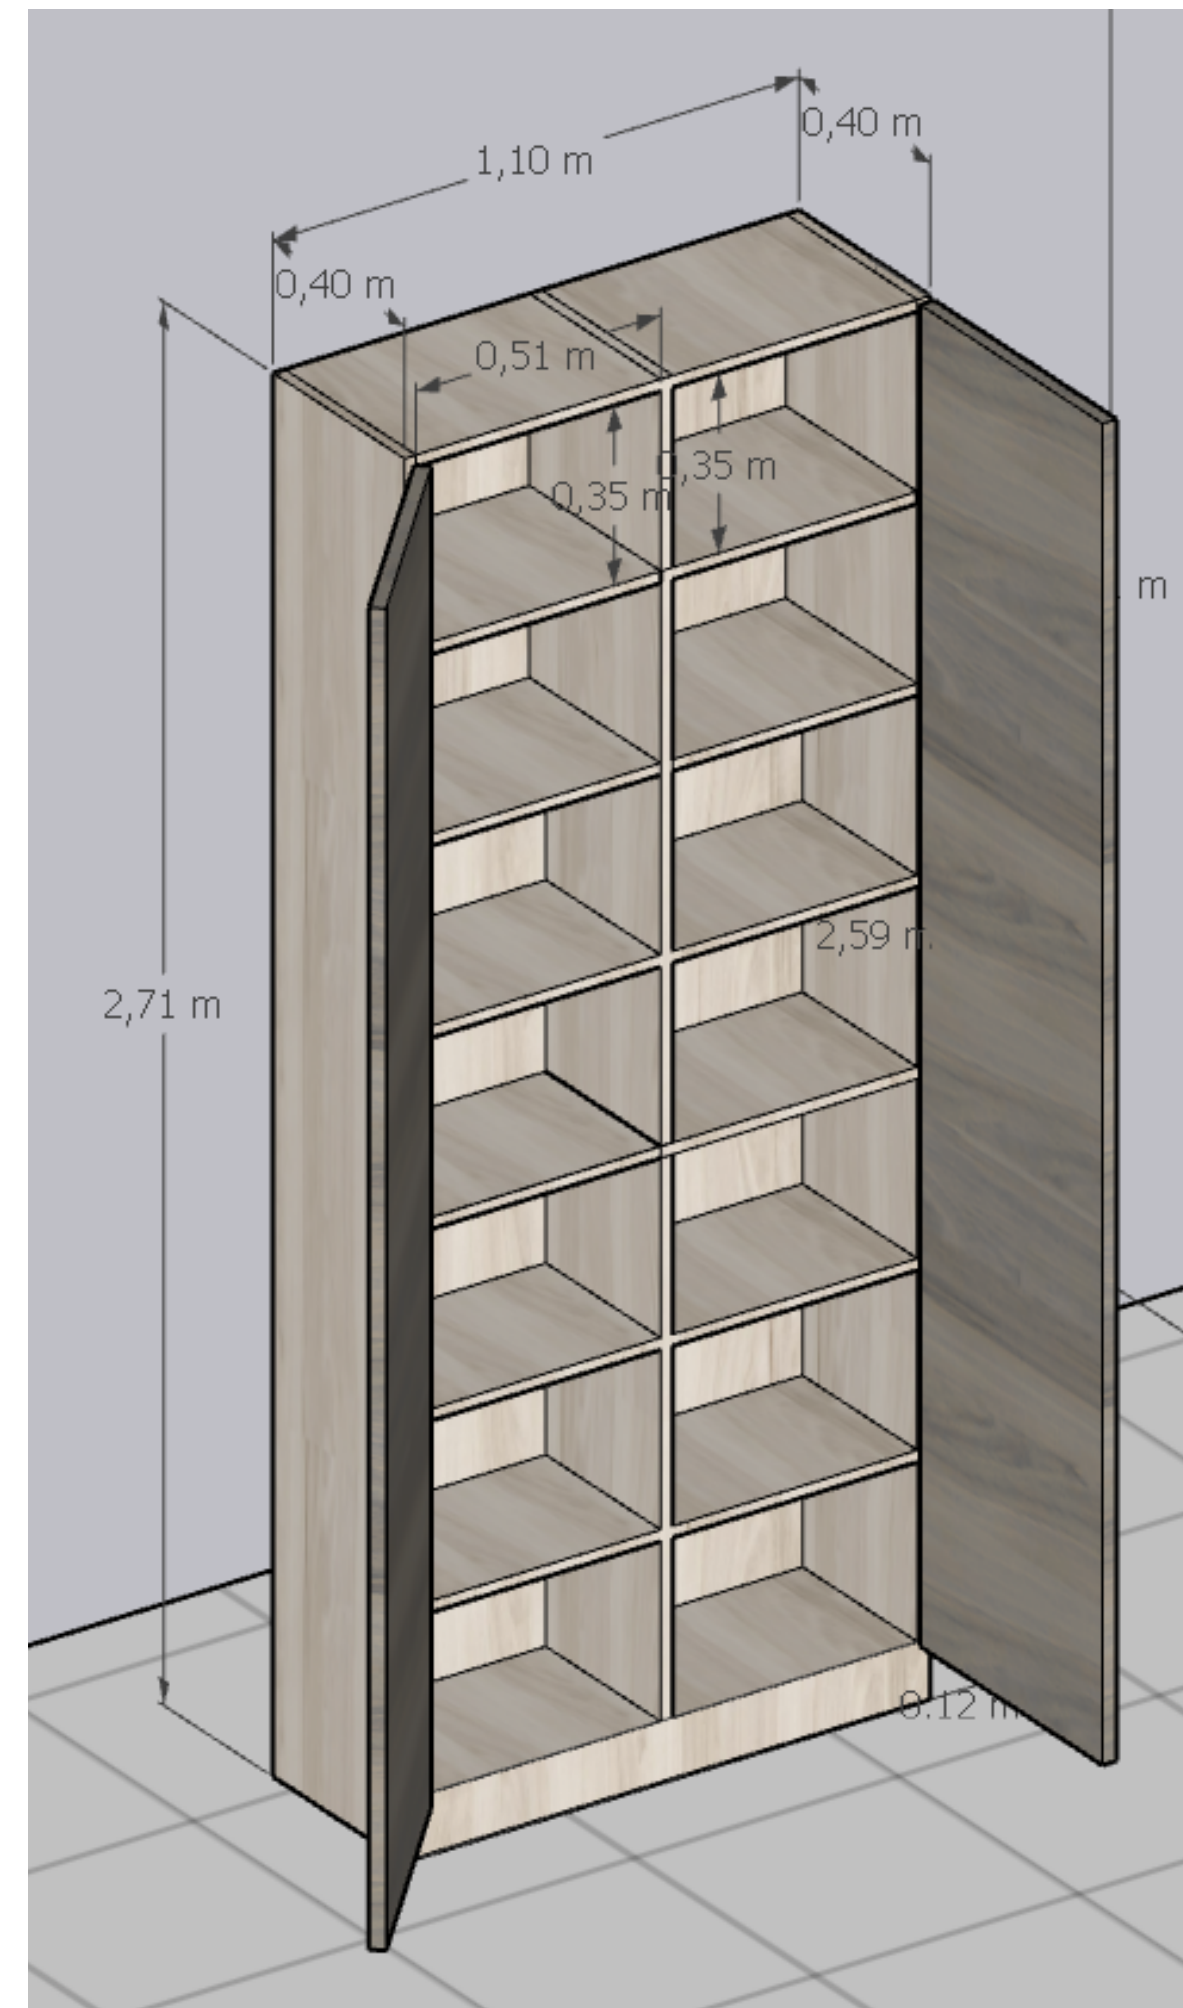


# Curativos

VOLUMETRIA

**BALCÃO COM CUBA**

PORTAS DE CORRER ←

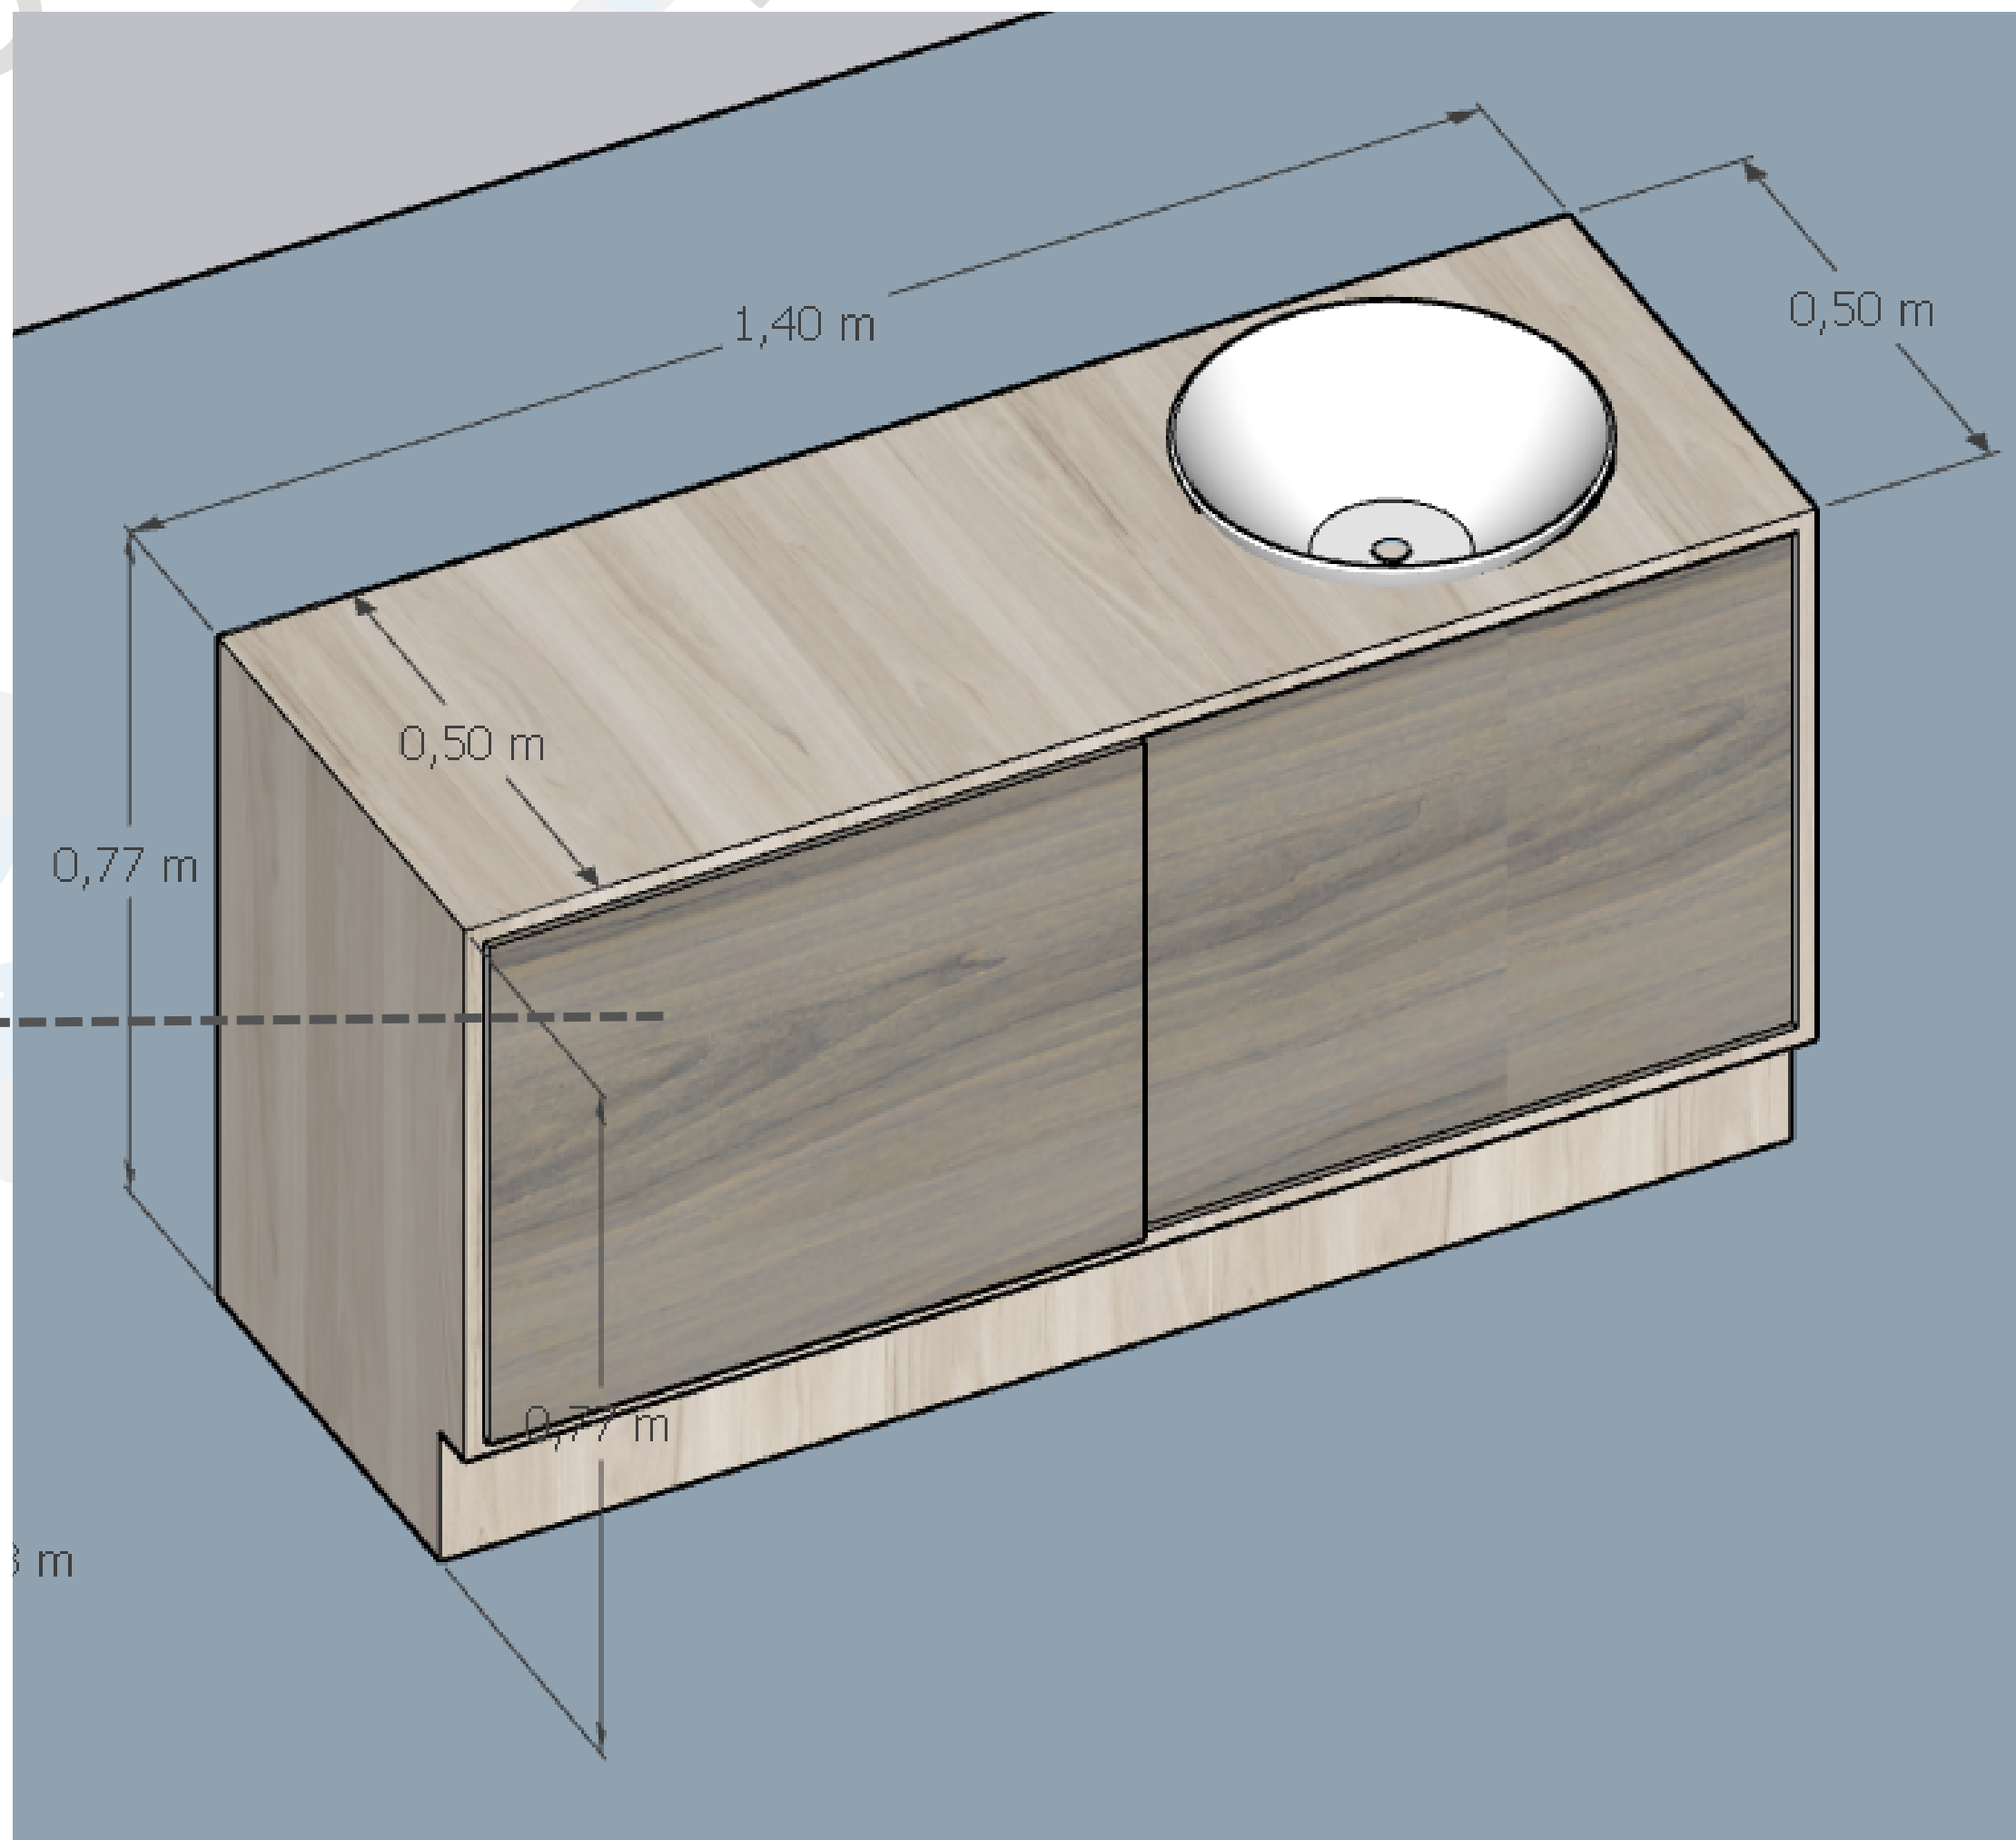

Descrição  
ambiente

Quantidade

Móvel

Sala de Vacinas	1	Balcão em L (estofado para vacinas)
	1	Cuba de embutir
	1	Mesa em L (para uma pessoa)


- *Vacinas*

VOLUMETRIA

**BALCÃO EM L**

estofado para  
vacinas ←


portas de  
correr ←

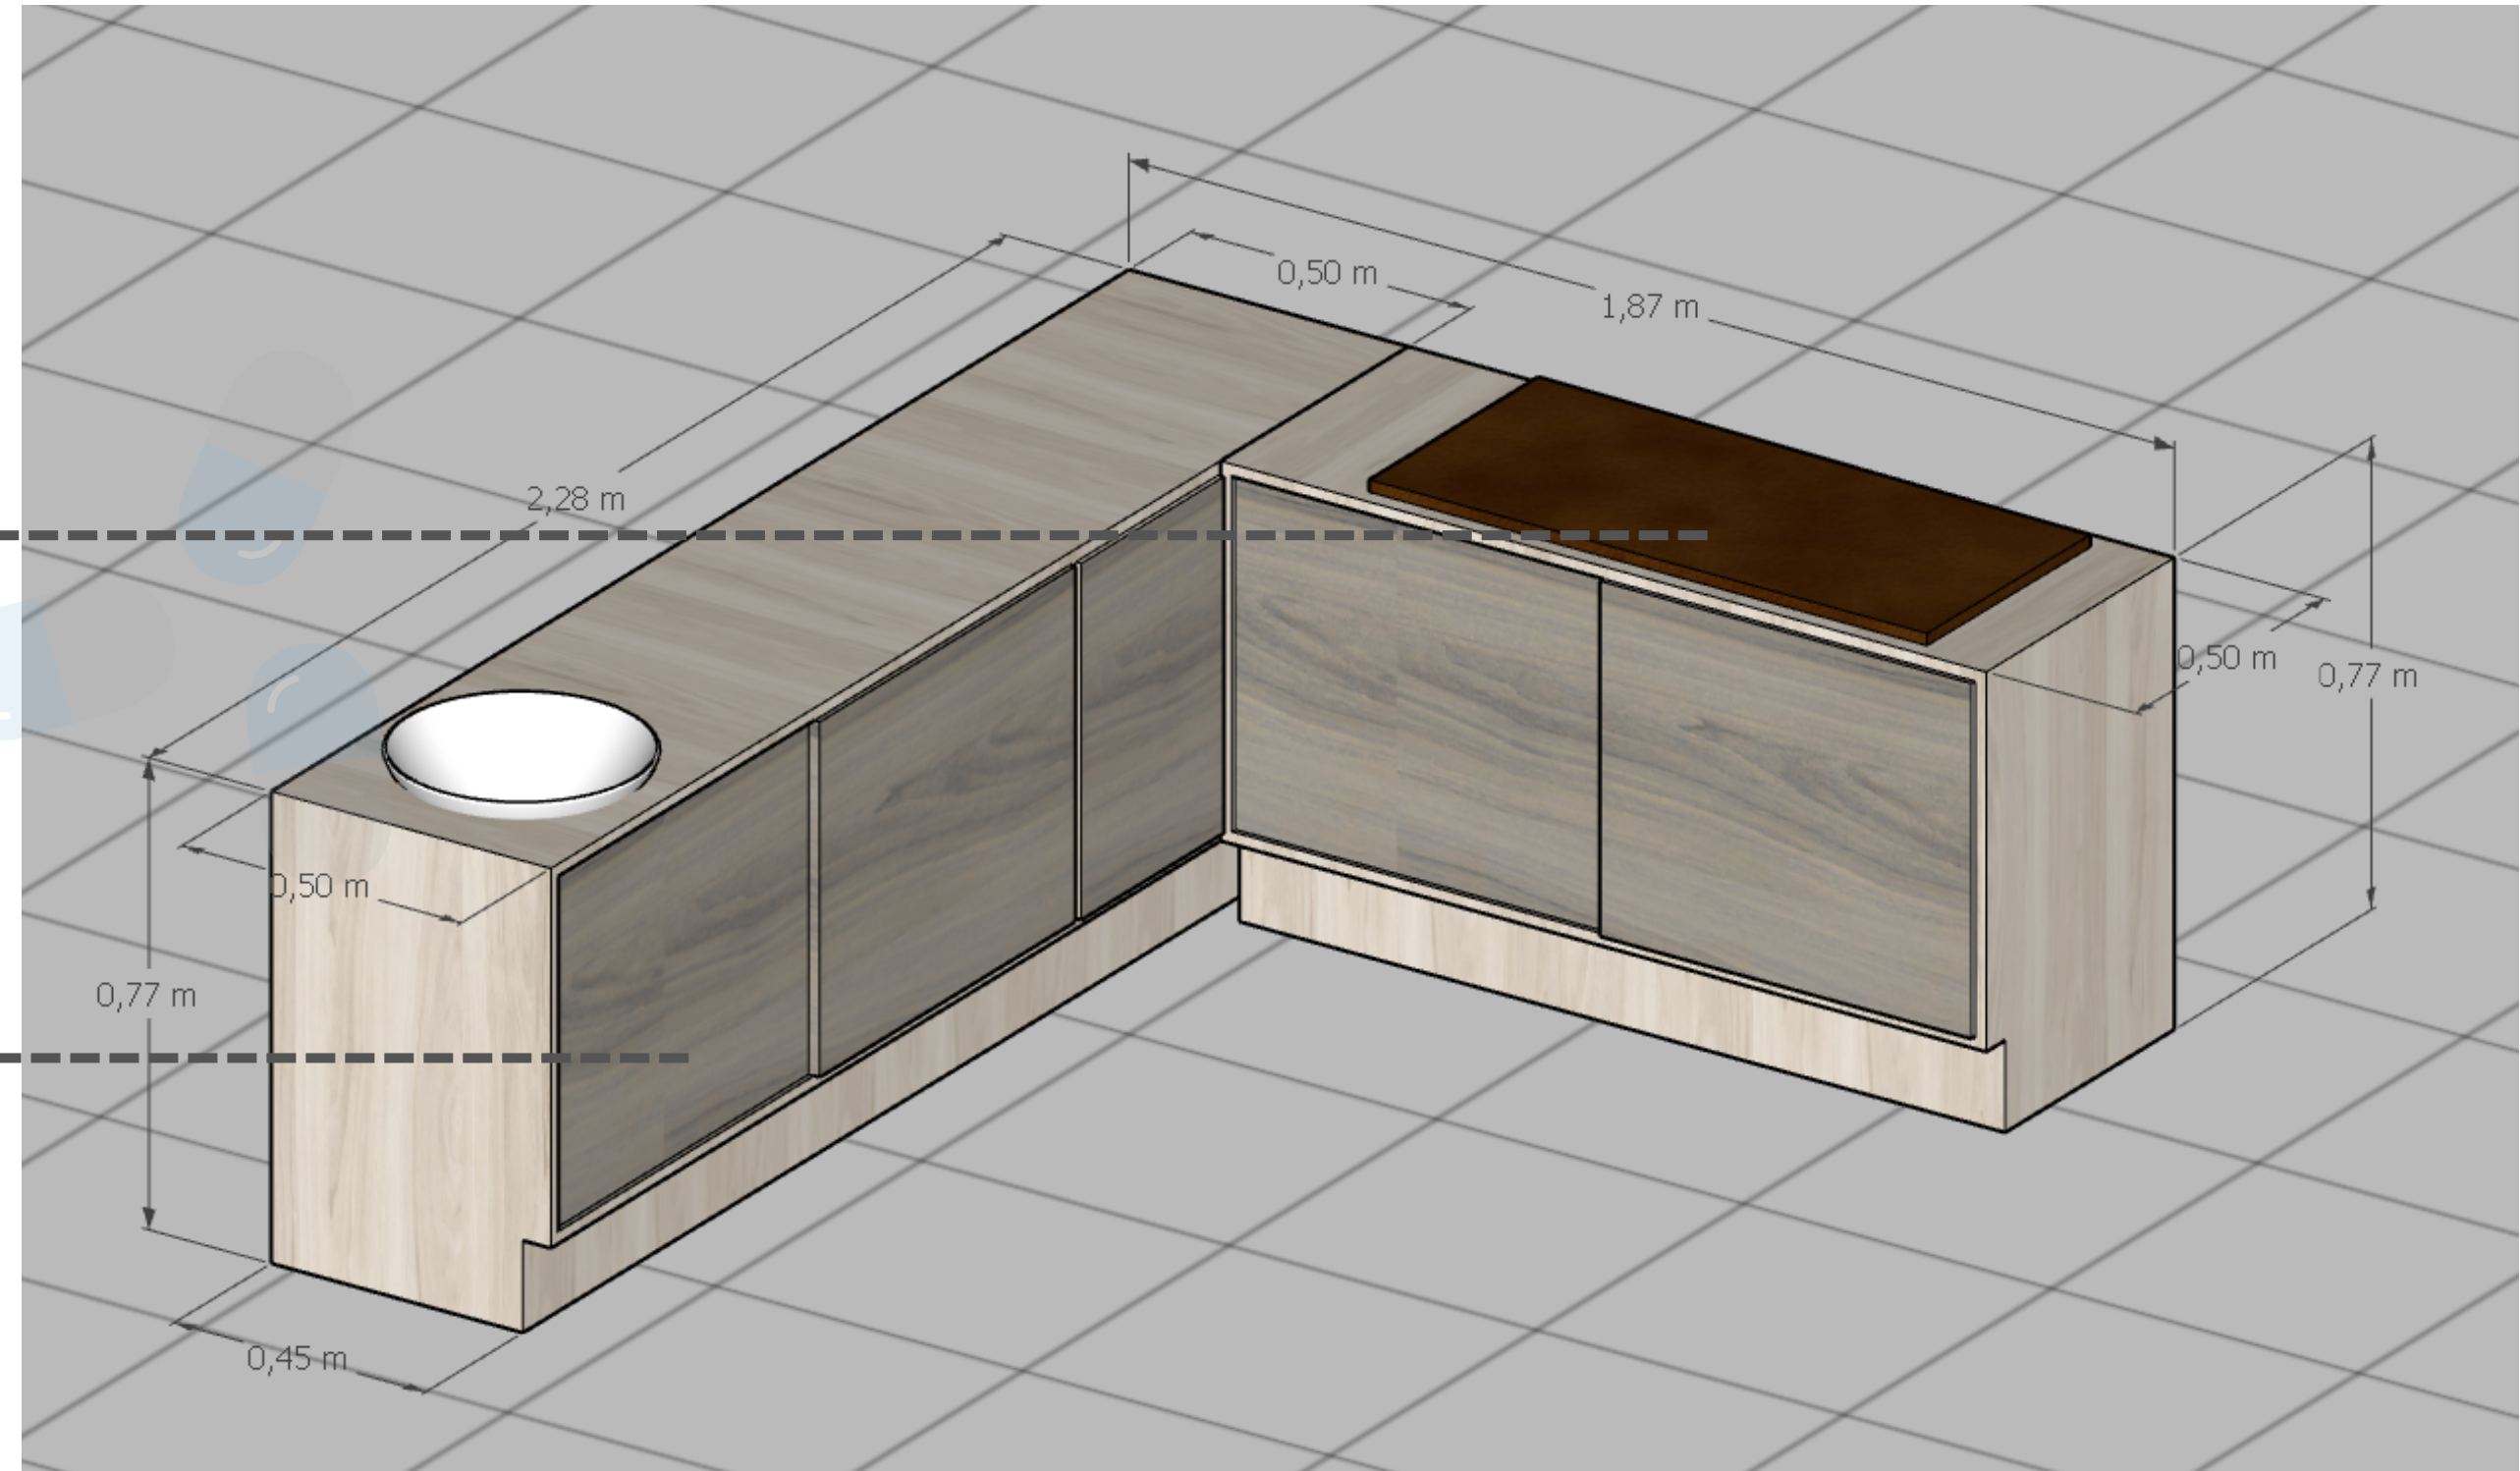

- *Vacinas*

VOLUMETRIA  
MESA EM L

gavetas móveis ←

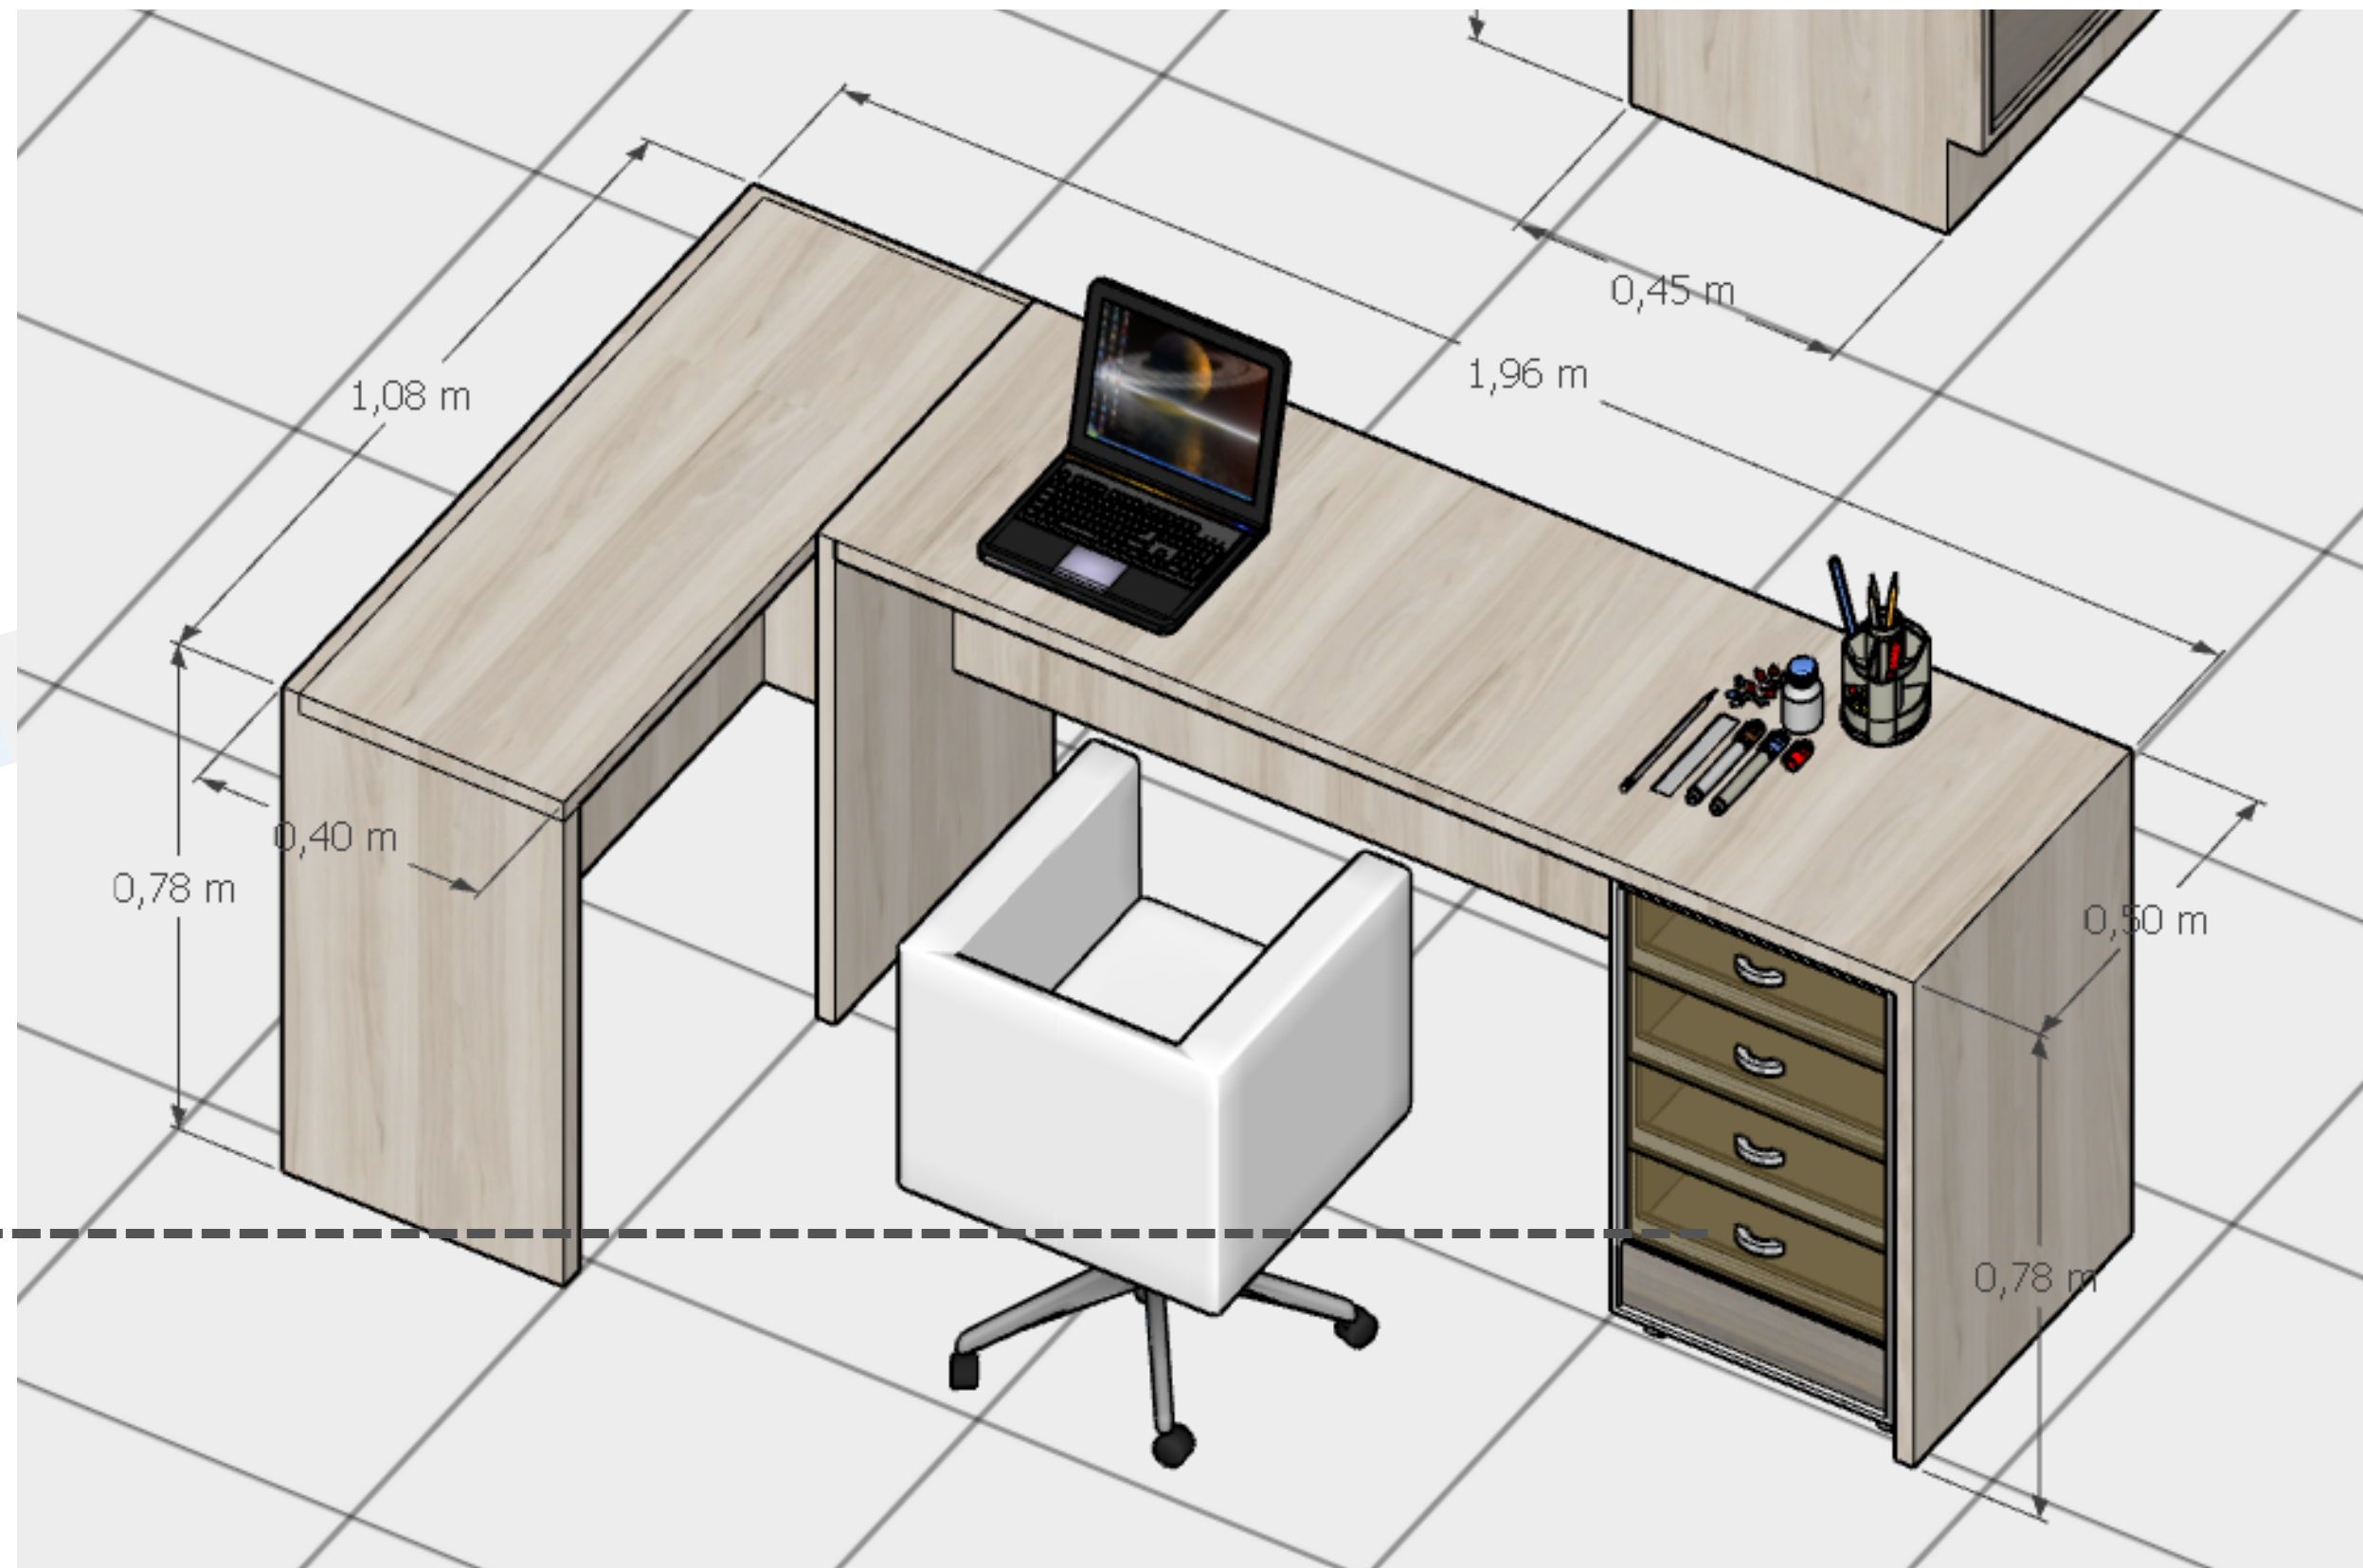

Descrição  
ambiente

Quantidade

Móvel


DML	1	Balcão
	1	Cuba de embutir

DML

VOLUMETRIA

**BALCÃO COM CUBA**

portas de correr ←

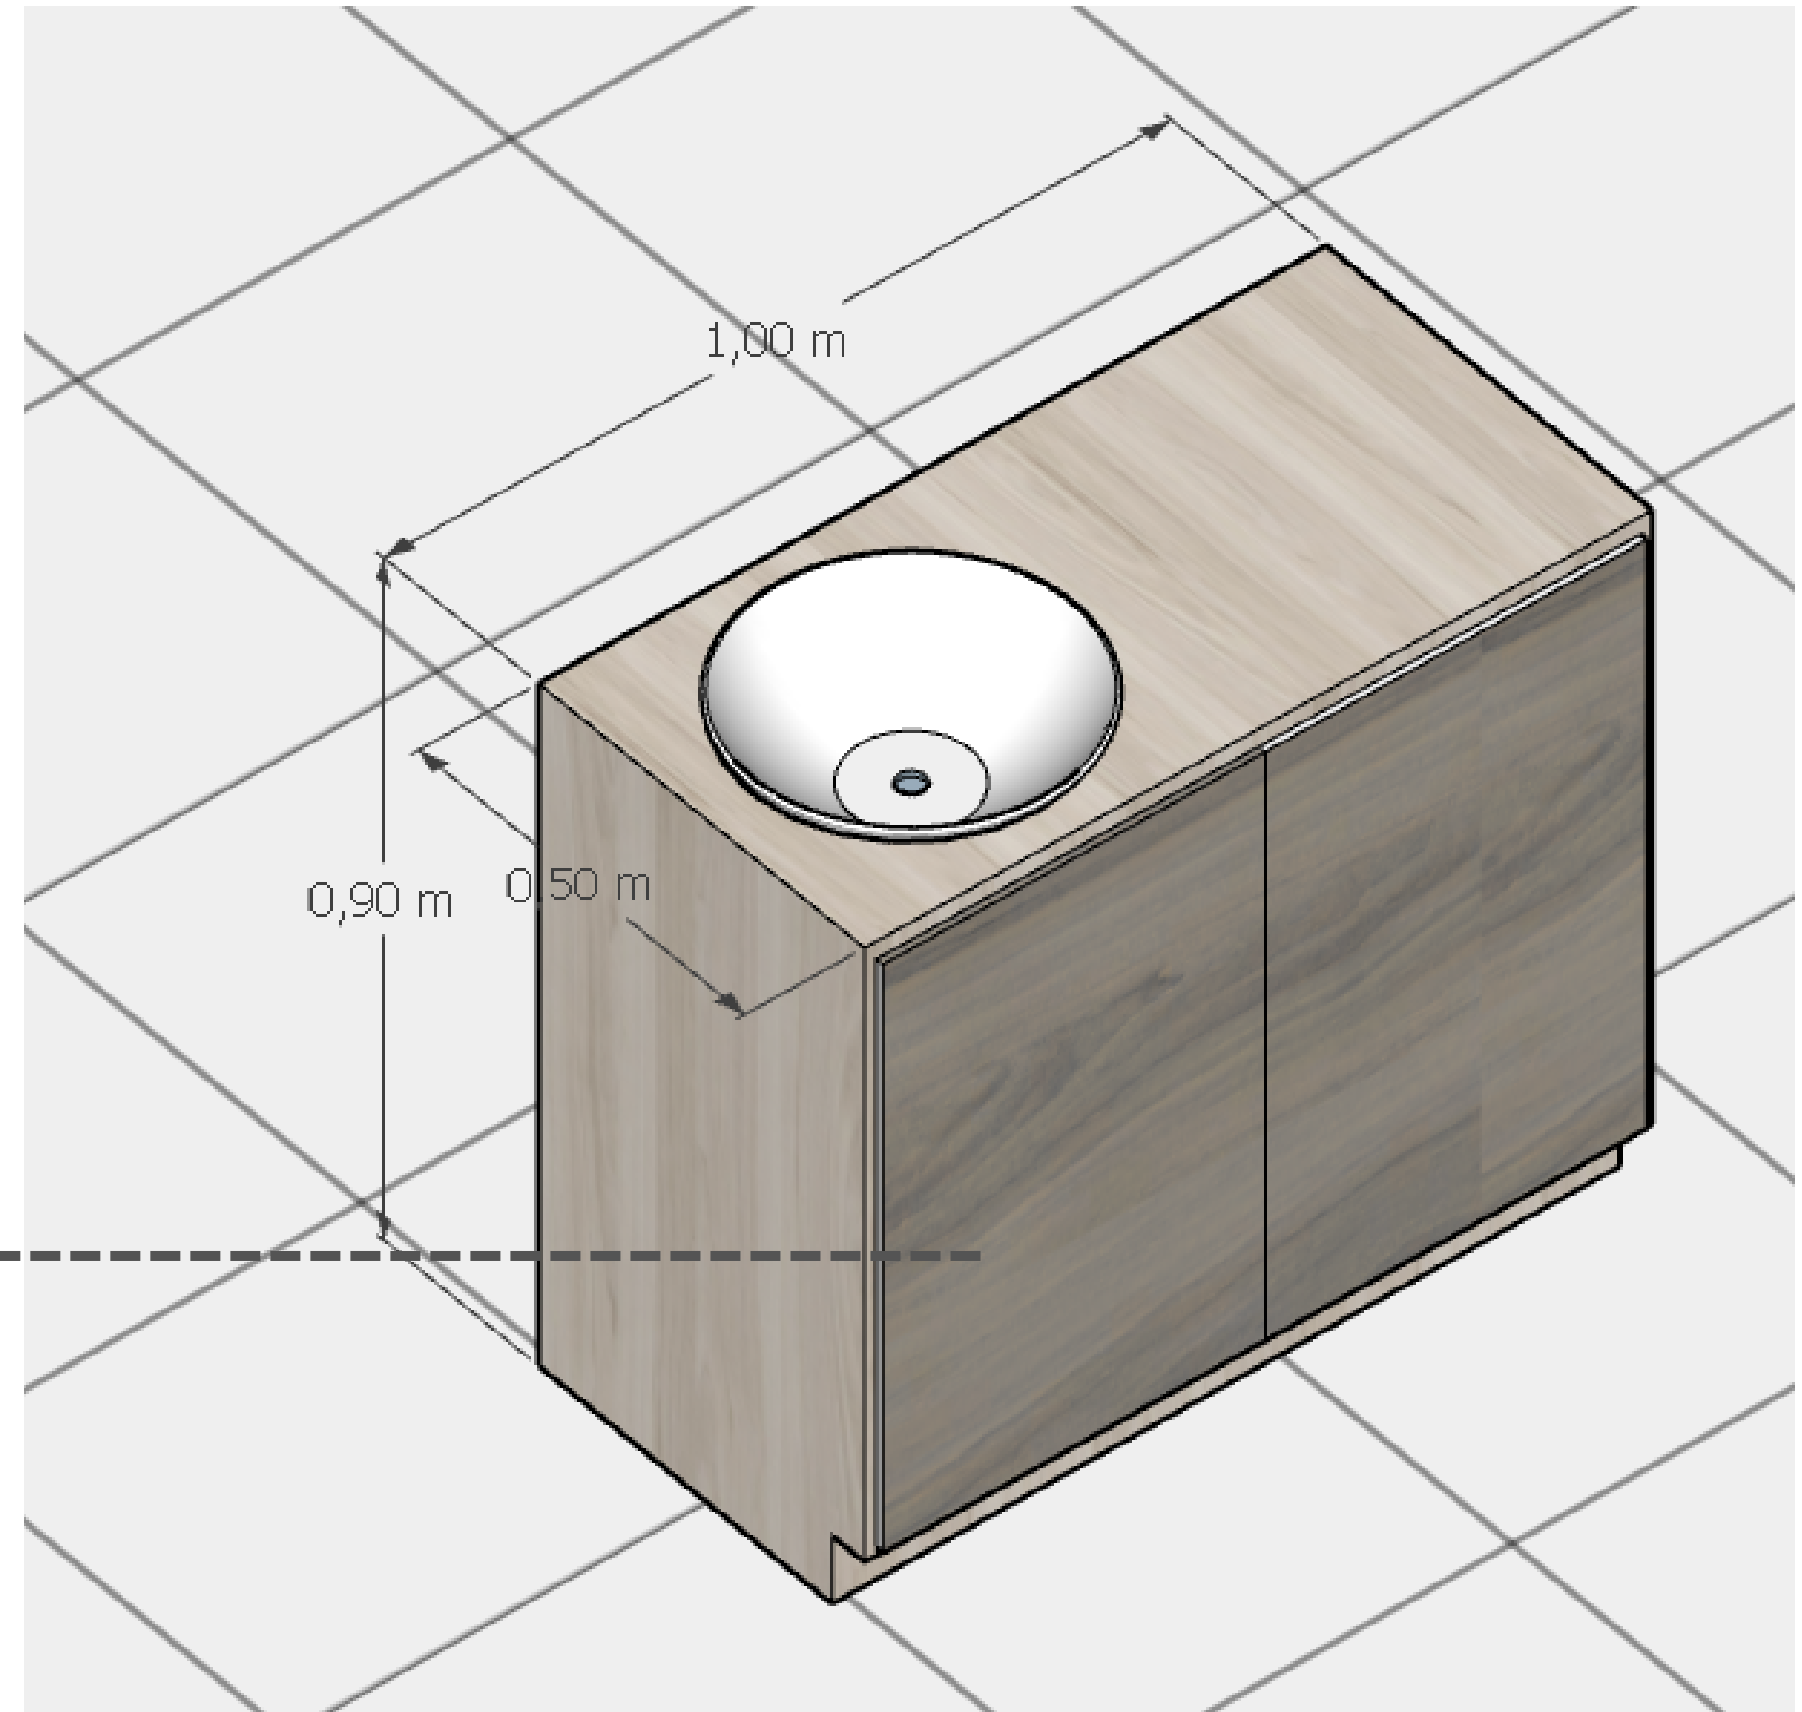



Descrição  
ambiente

Quantidade

Móvel


Recepção	1	Painel de TV
----------	---	--------------


# Recepção




PAINEL DE TV

RIPADO  
(cor a combinar com a  
contratante)

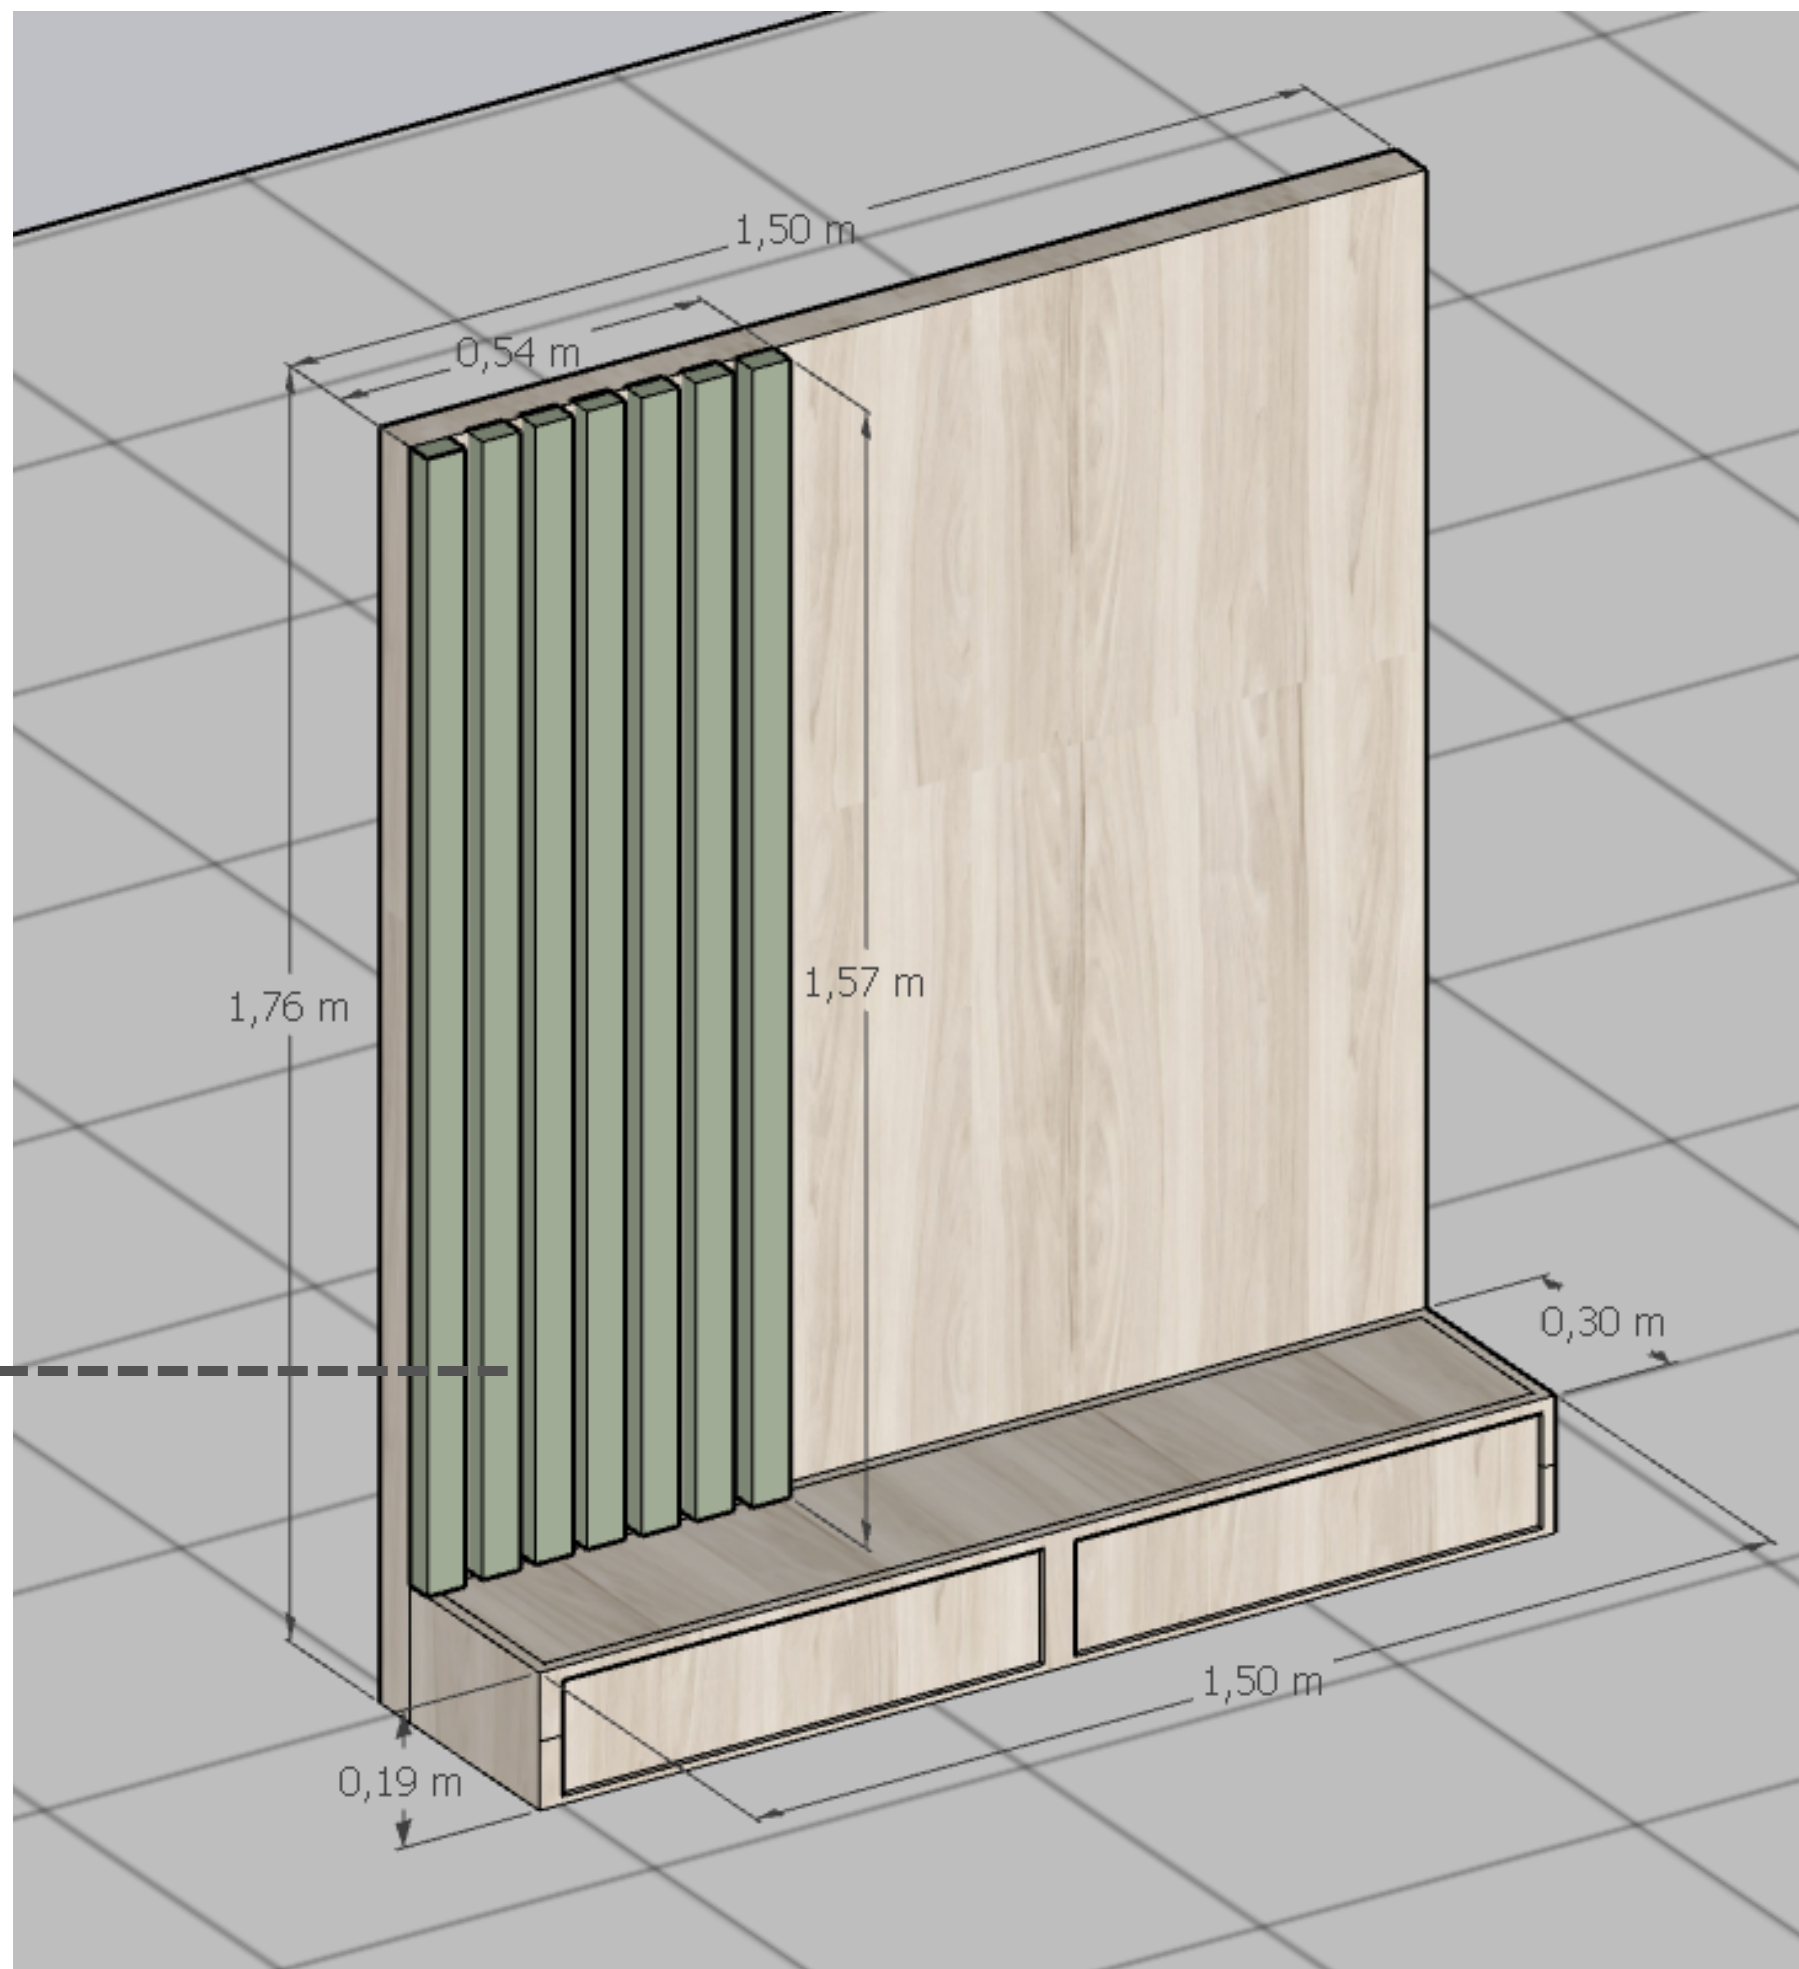


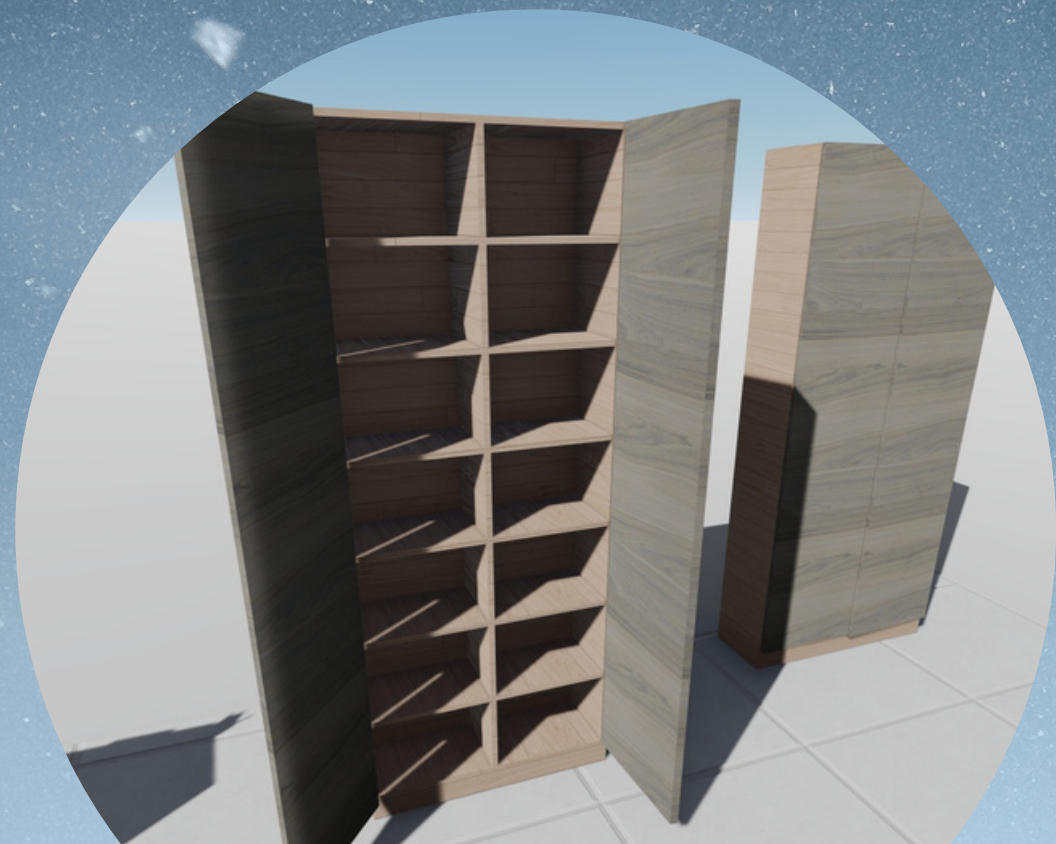

Armários com nichos

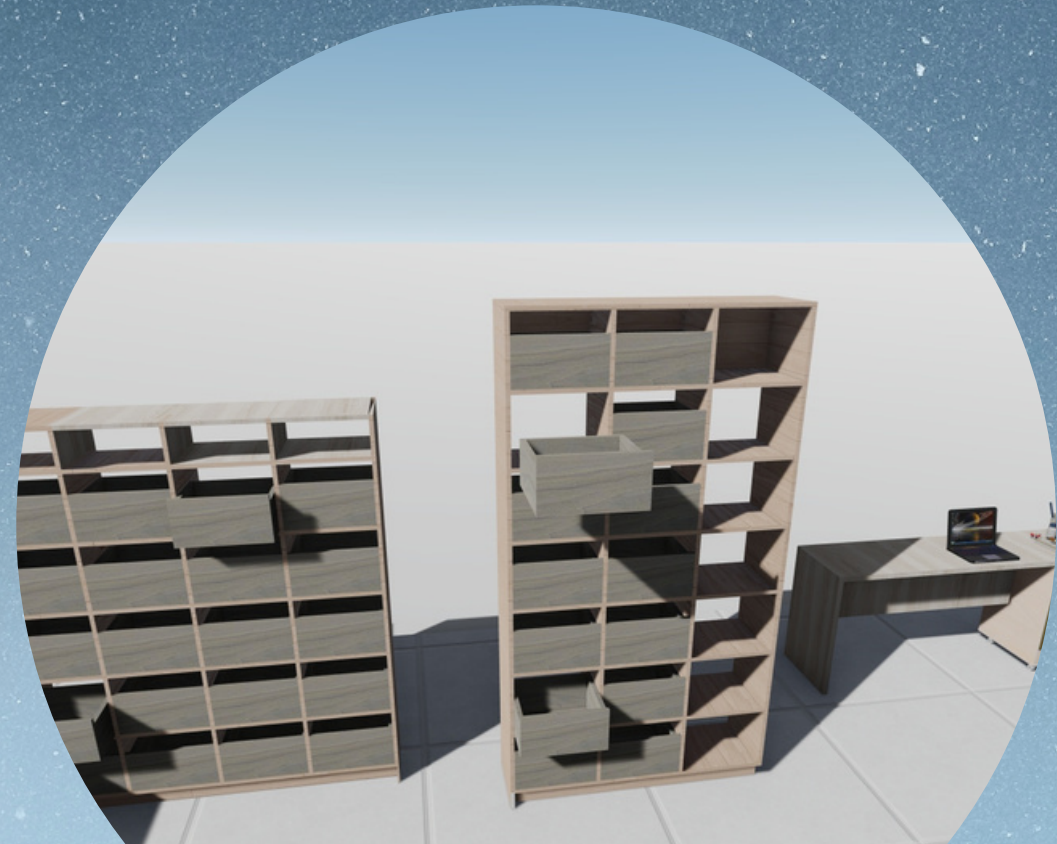

Armários com gavetas

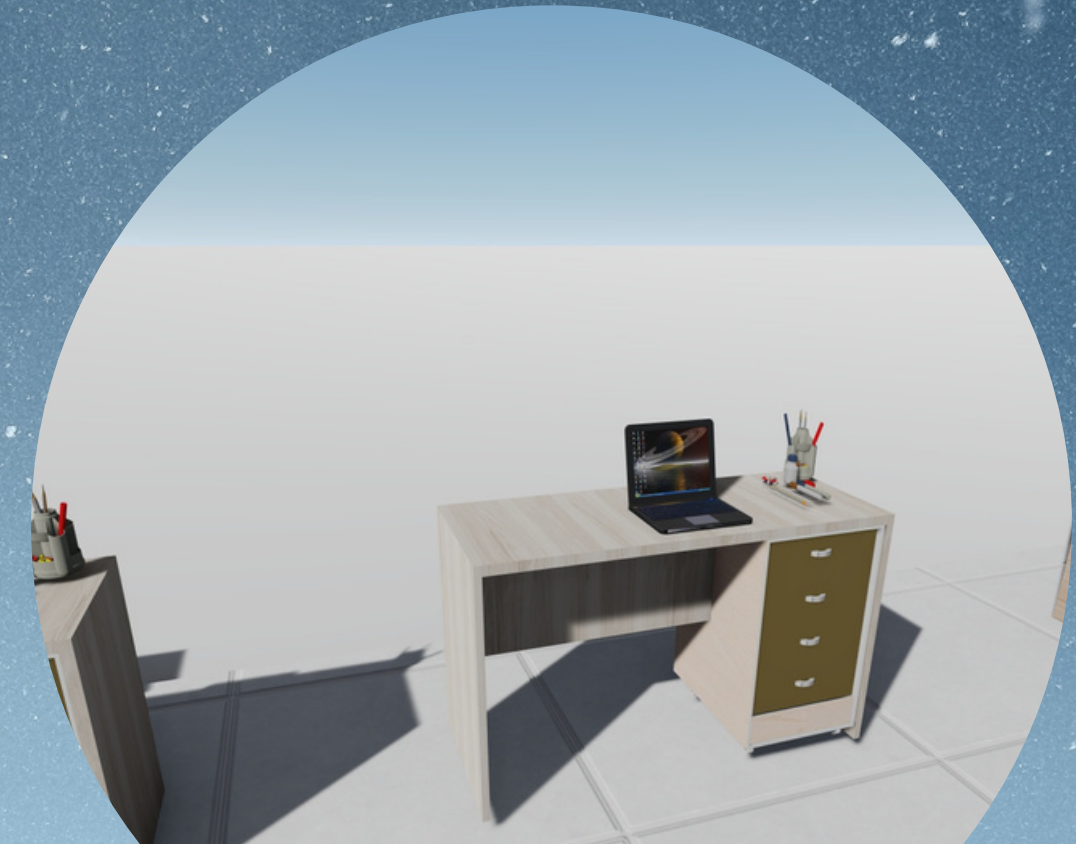

Mesa



Mesa



Balcão com pia



Balcão com pia



Mesa



Maca



Balcão lavanderia



Armário com nichos



Armários para cozinha