


# PAVIMENTAÇÃO, SINALIZAÇÃO E PASSEIOS

BR-153 -> CONCÓRDIA

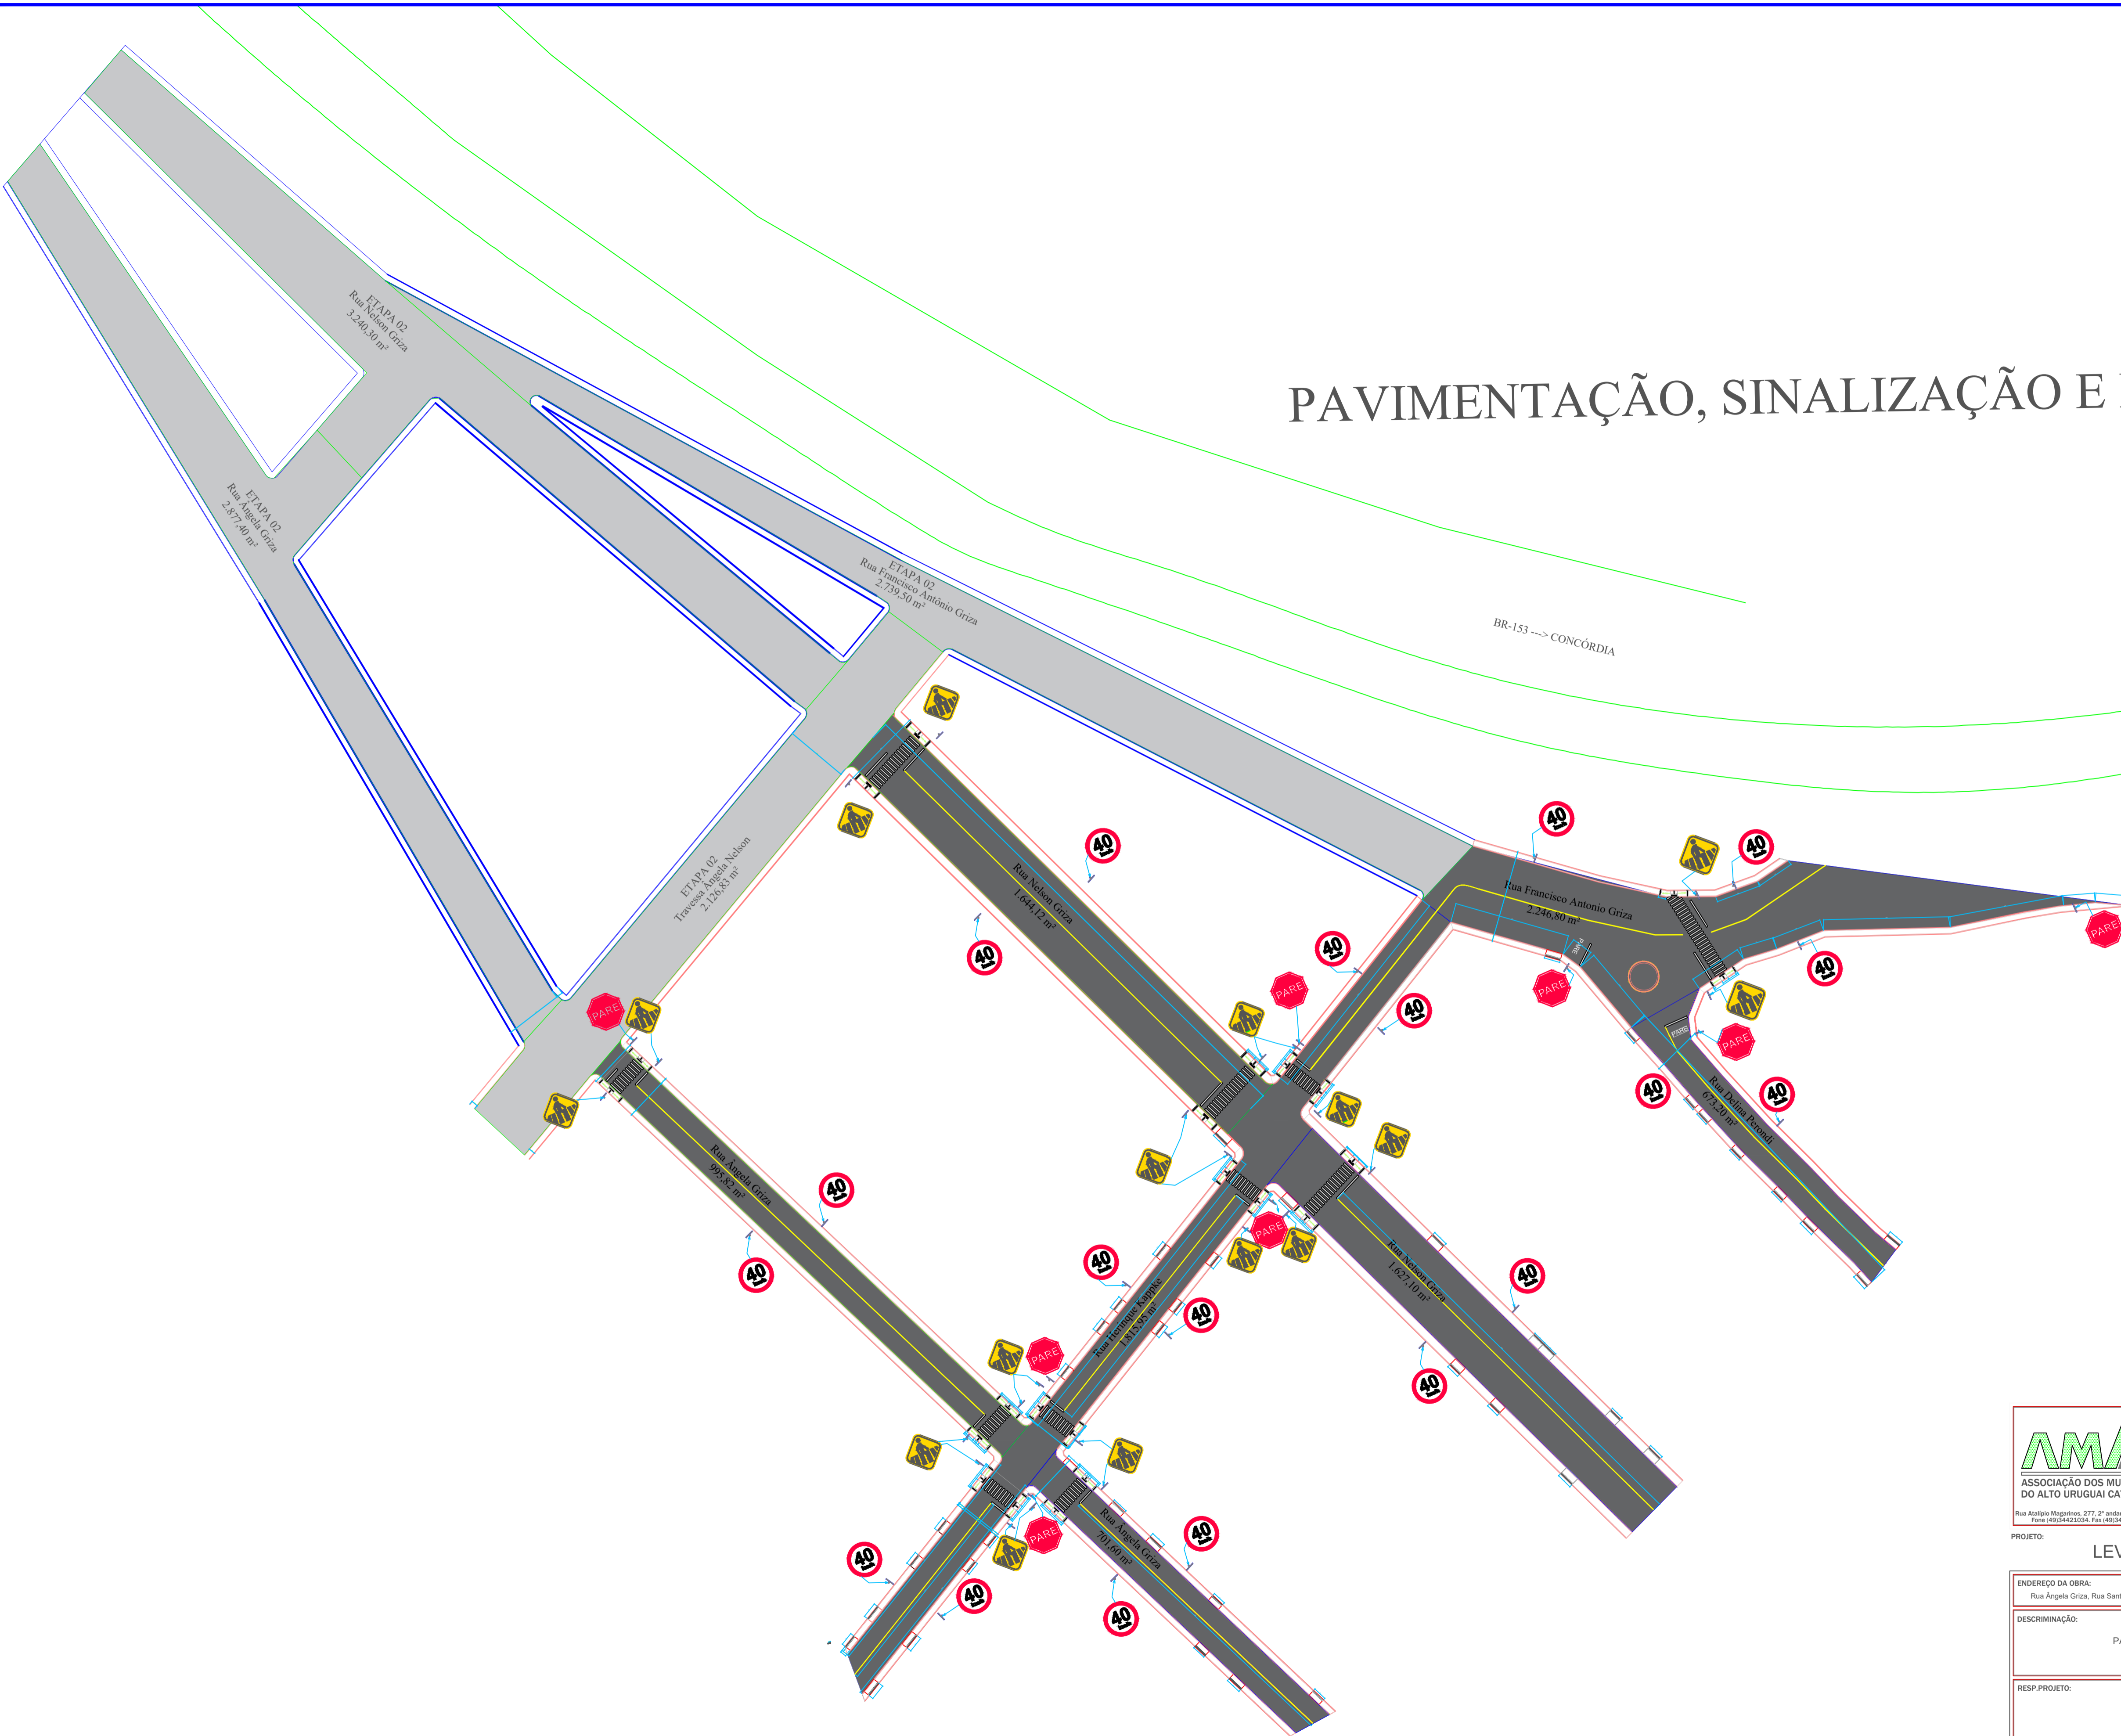

**PREFEITURA MUNICIPAL DE IRANI**

PROJETO: LEVANTAMENTO TOPOGRÁFICO		
ENDEREÇO DA OBRA: Rua Angela Griza, Rua Santo Antônio, Rua Henrique Kappke, Rua Delina Peroni e Rua Francisco Antônio Griza	ESCALA: INDICADAS	PRANCHA: <b>04/06</b>
DESCRIÇÃO: PAVIMENTAÇÃO, PASSEIOS E SINALIZAÇÃO	DATA: FEVEREIRO / 2023	DESENHO: RAPHAEL DOURADO PARODE
RESP. PROJETO:	RESP. EXECUÇÃO:	PROPRIETÁRIO:

ABNT - Ficam reservados os direitos autorais de execução do projeto conforme Lei Federal n. 5.134/ 66